


COUPE 03:

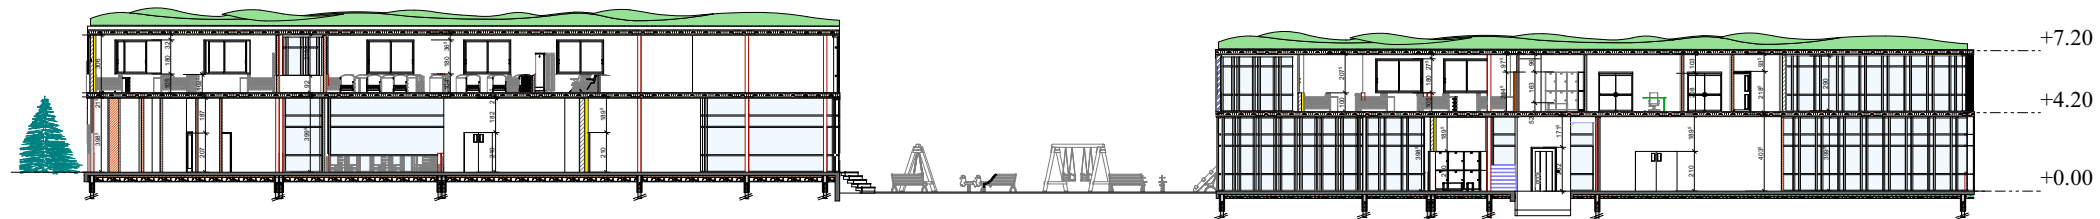

REPUBLIQUE ALGERIENNE DEMOCRATIQUE ET POPULAIRE.
MINISTRE DE L'ENSEIGNEMENT SUPERIEUR ET DE LA RECHERCHE
SCIENTIFIQUE.



UNIVERSITE ABOU BAKR BELKAID TLEMCEN.
FACULTE DE TECHNOLOGIE.
DEPARTEMENT D'ARCHITECTURE.

SUJET: BATIMENTS INDUSTRIELS ENTRE INNOVATION
ET ECOLOGIE. UN PARC AGRO-INDUSTRIEL ECOLOGIQUE
A MAGHNA.

PLAN: COUPE 03

ECHELLE: 1/100

SOUTENU LE: 12-09-2020 DEVANT LE JURY:

PRESIDENT:	M. HADJOU F.	MC(A)	UABT TLEMCEN.
EXAMINATEUR:	M. LOHIED. A.	MA(A)	UABT TLEMCEN.
ENCADRANT:	Mme BENSALIK.	MC(B)	UABT TLEMCEN.
CO-ENCADRANT:	M. ABRAH. H.	MA(A)	UABT TLEMCEN.

ANNEE UNIVERSITAIRE : 2019-2020.