


COUPE 04:

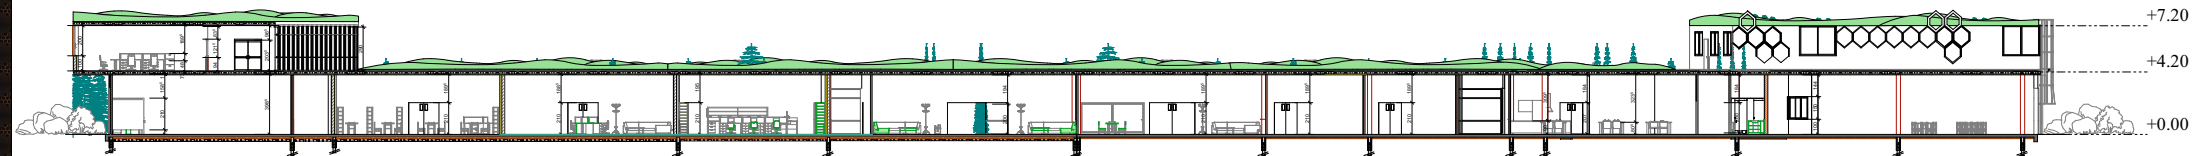

UNIVERSITE ABOU BAKR BELKAID TLEMCEN
FACULTE DE TECHNOLOGIE
DEPARTEMENT D'ARCHITECTURE

SUJET: BATIMENTS INDUSTRIELS ENTRE INNOVATION

ET ECOLOGIE. UN PARC AGRO-INDUSTRIEL ECOLOGIQUE

A WAGHIMA

PLAN: COUPE 04

ECHELLE: 1/100

SOUTENU LE: 12-09-2020 DEVANT LE JURY:

PRÉSIDENT:	M. HAMMOU F.	MRTA:	UABT TLEMCEN
ADMINISTRATEUR:	M. L. GHOTYED A.	MAIA:	UABT TLEMCEN
COADJUTANT:	Mme. BENSAFLIK	MRIB:	UABT TLEMCEN
COORDONNATEUR:	M. ABBAS H.	MAIA:	UABT TLEMCEN

ANNEE UNIVERSITAIRE : 2019-2020