


Vers le 3ème boulevard périphérique

CW75

Vers l'hotel Le Meridien

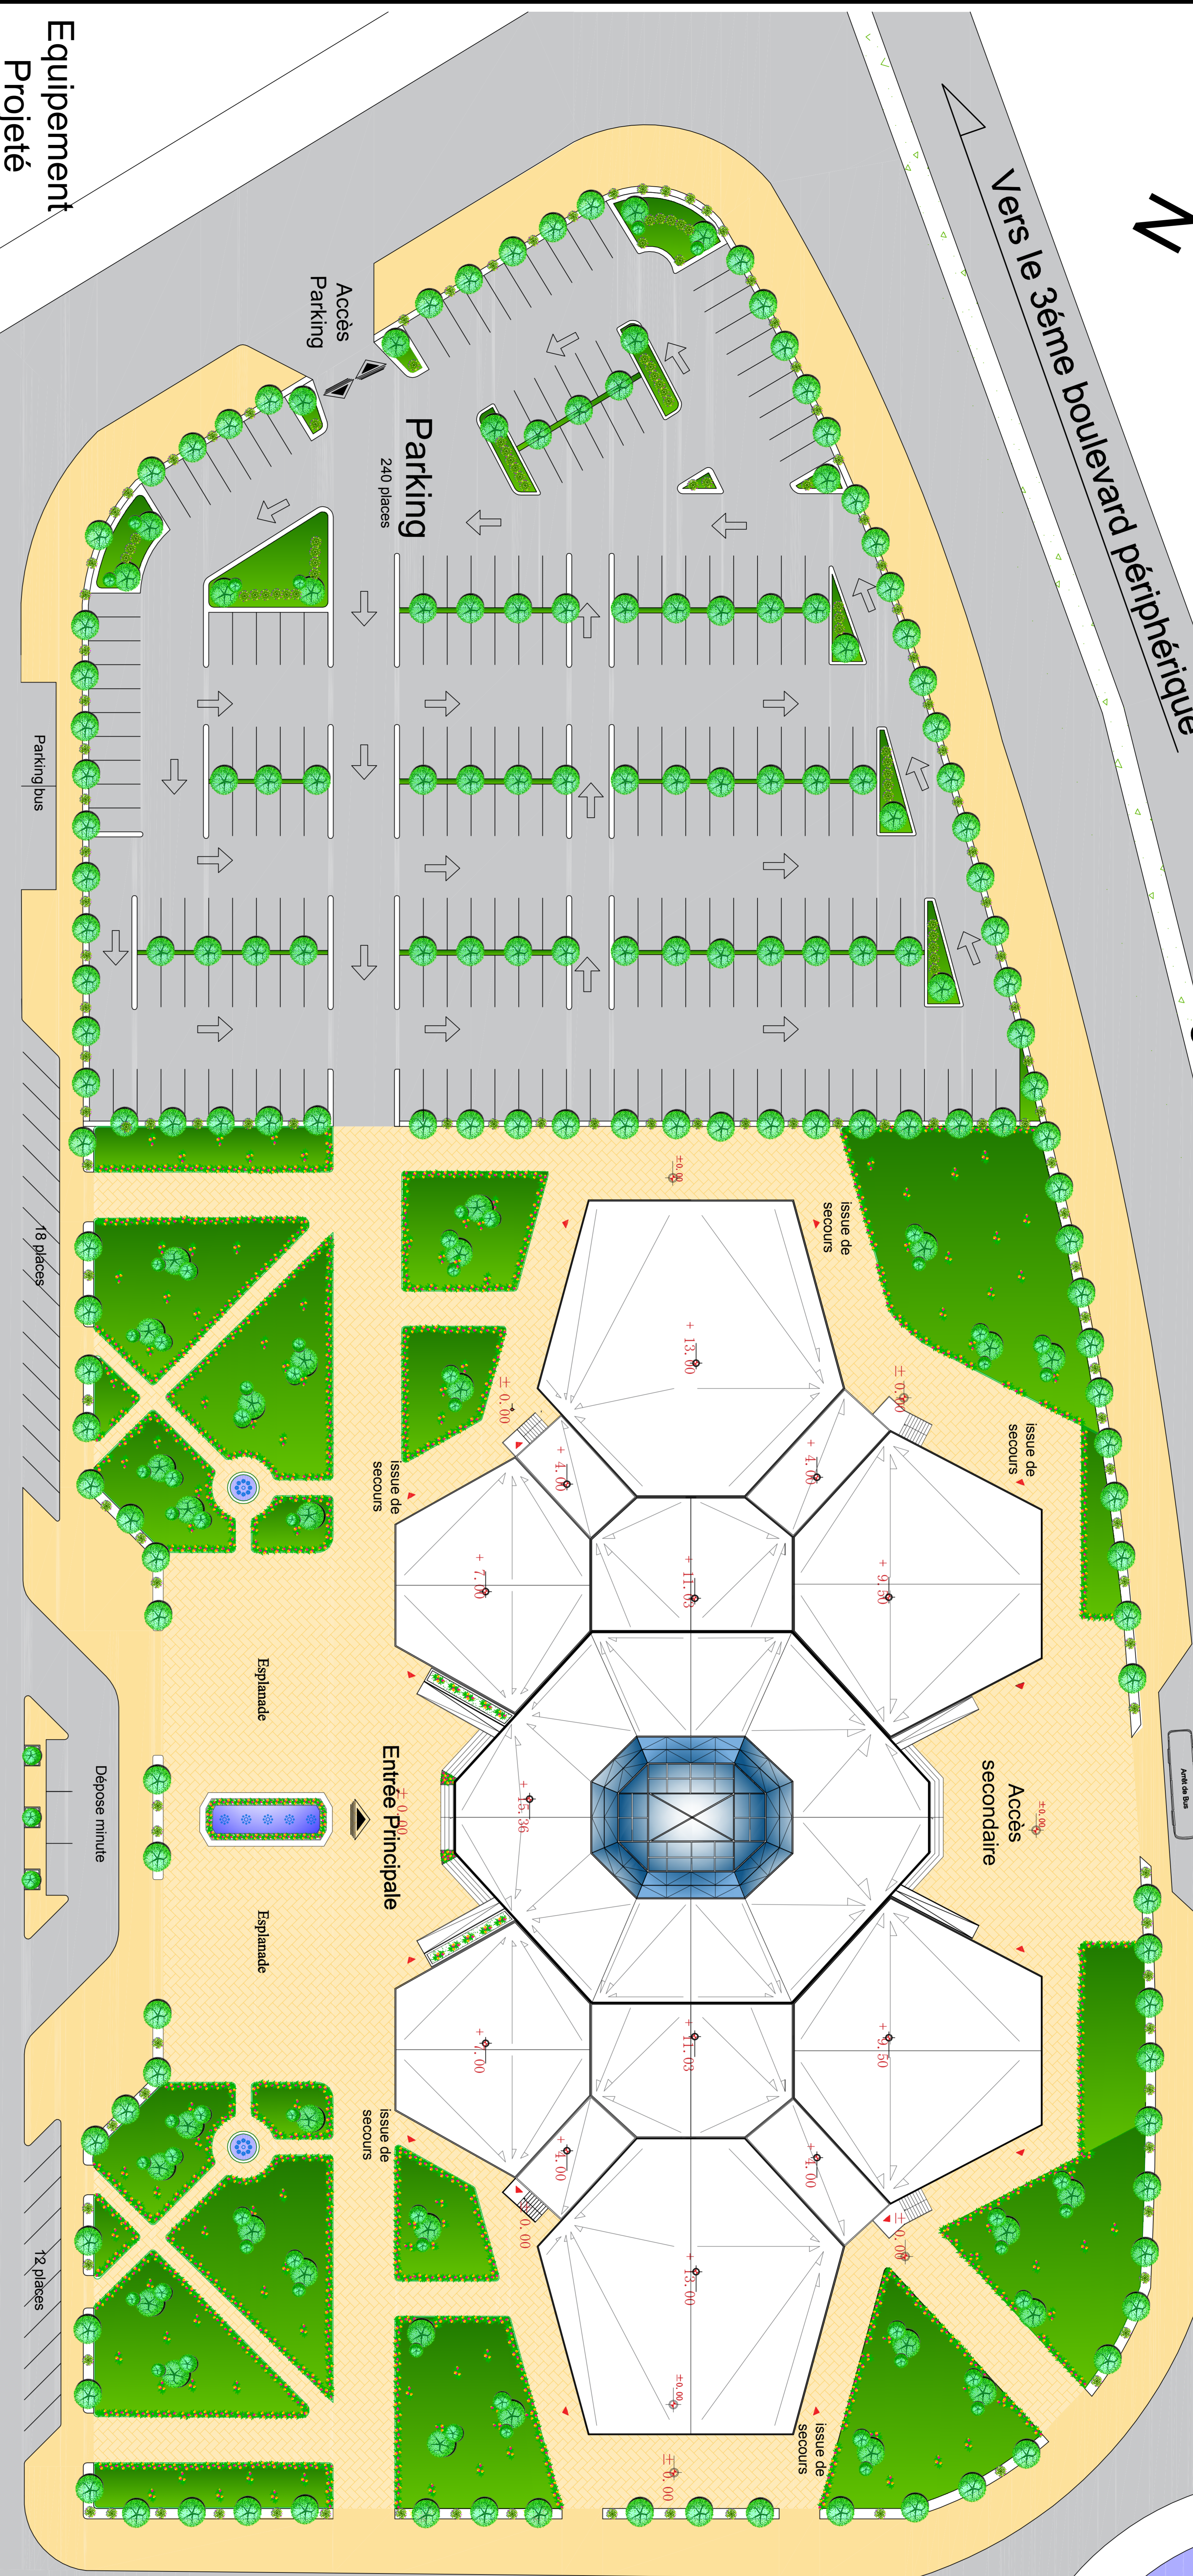

Habitat Projeté

Habitat Projeté

Rue DUBAI

Equipement

Habitat