
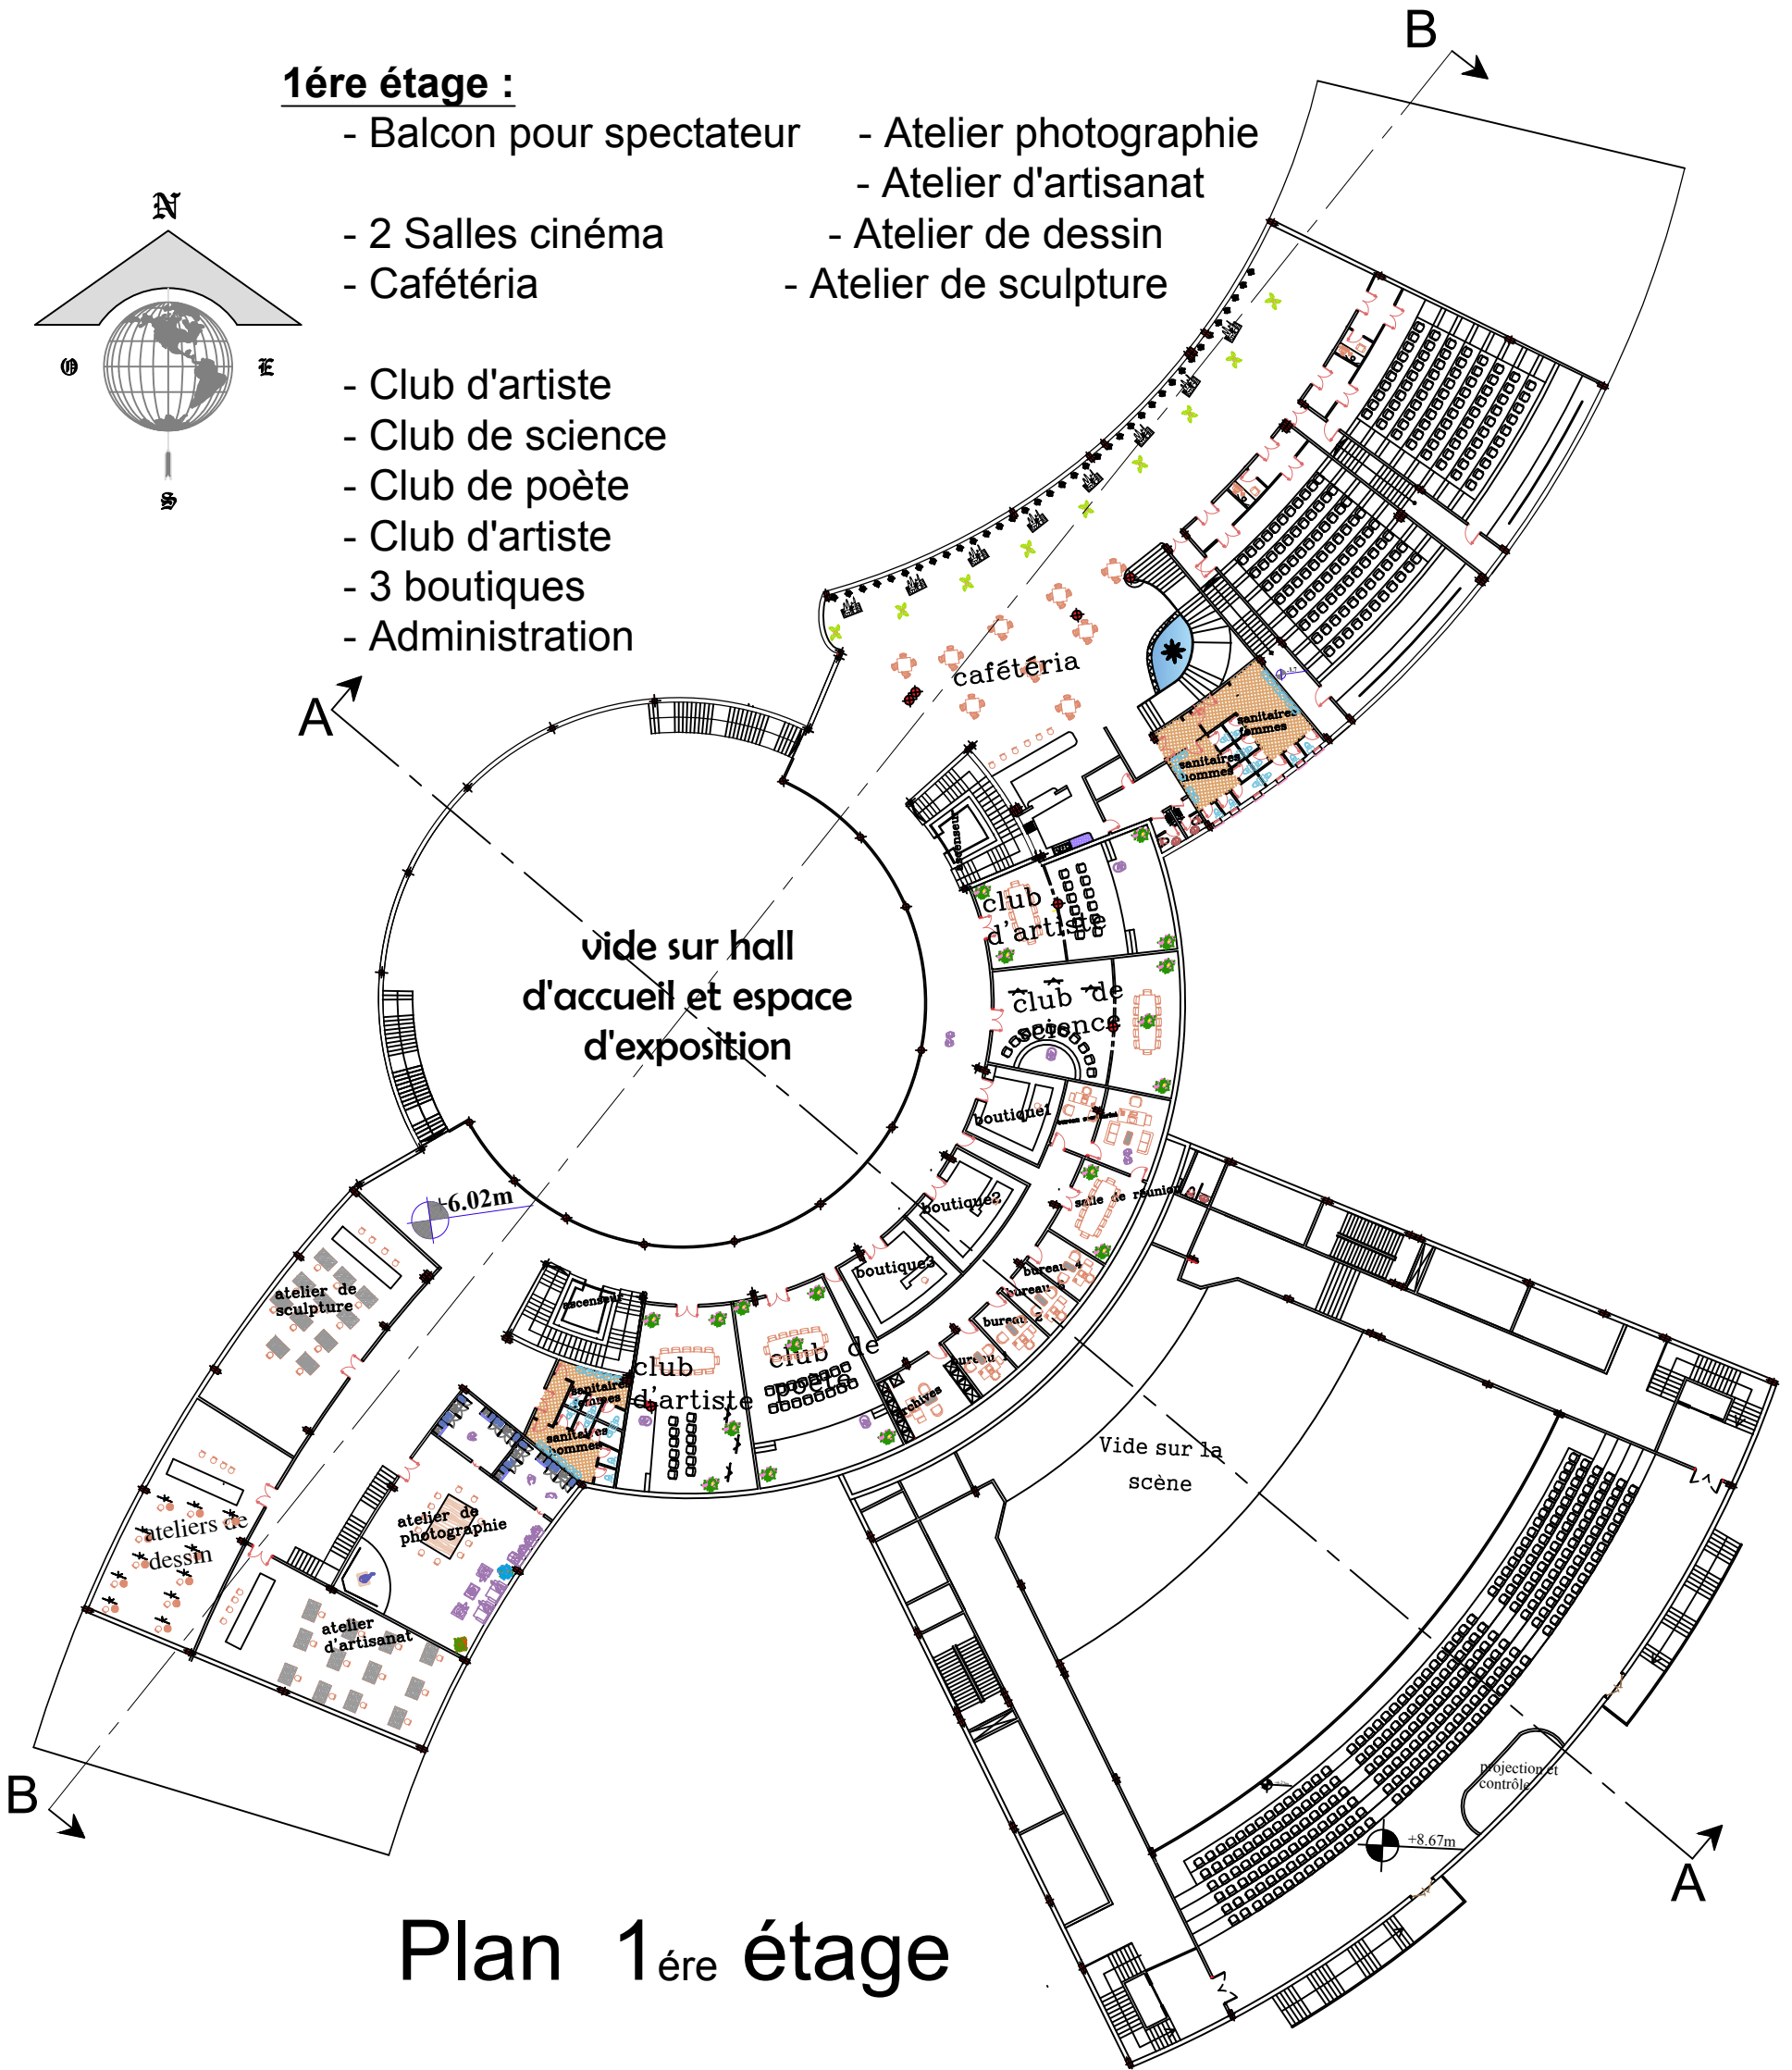


1ère étage :

- Balcon pour spectateur
- Atelier photographie
- 2 Salles cinéma
- Atelier d'artisanat
- Cafétéria
- Atelier de dessin
- Atelier de sculpture

- Club d'artiste
- Club de science
- Club de poète
- Club d'artiste
- 3 boutiques
- Administration

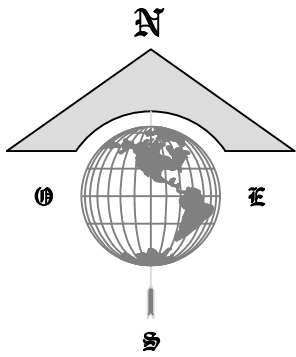

Plan 1ère étage