


B-B

B-B

- Hebergements*
- Administration*
- Le loisire*

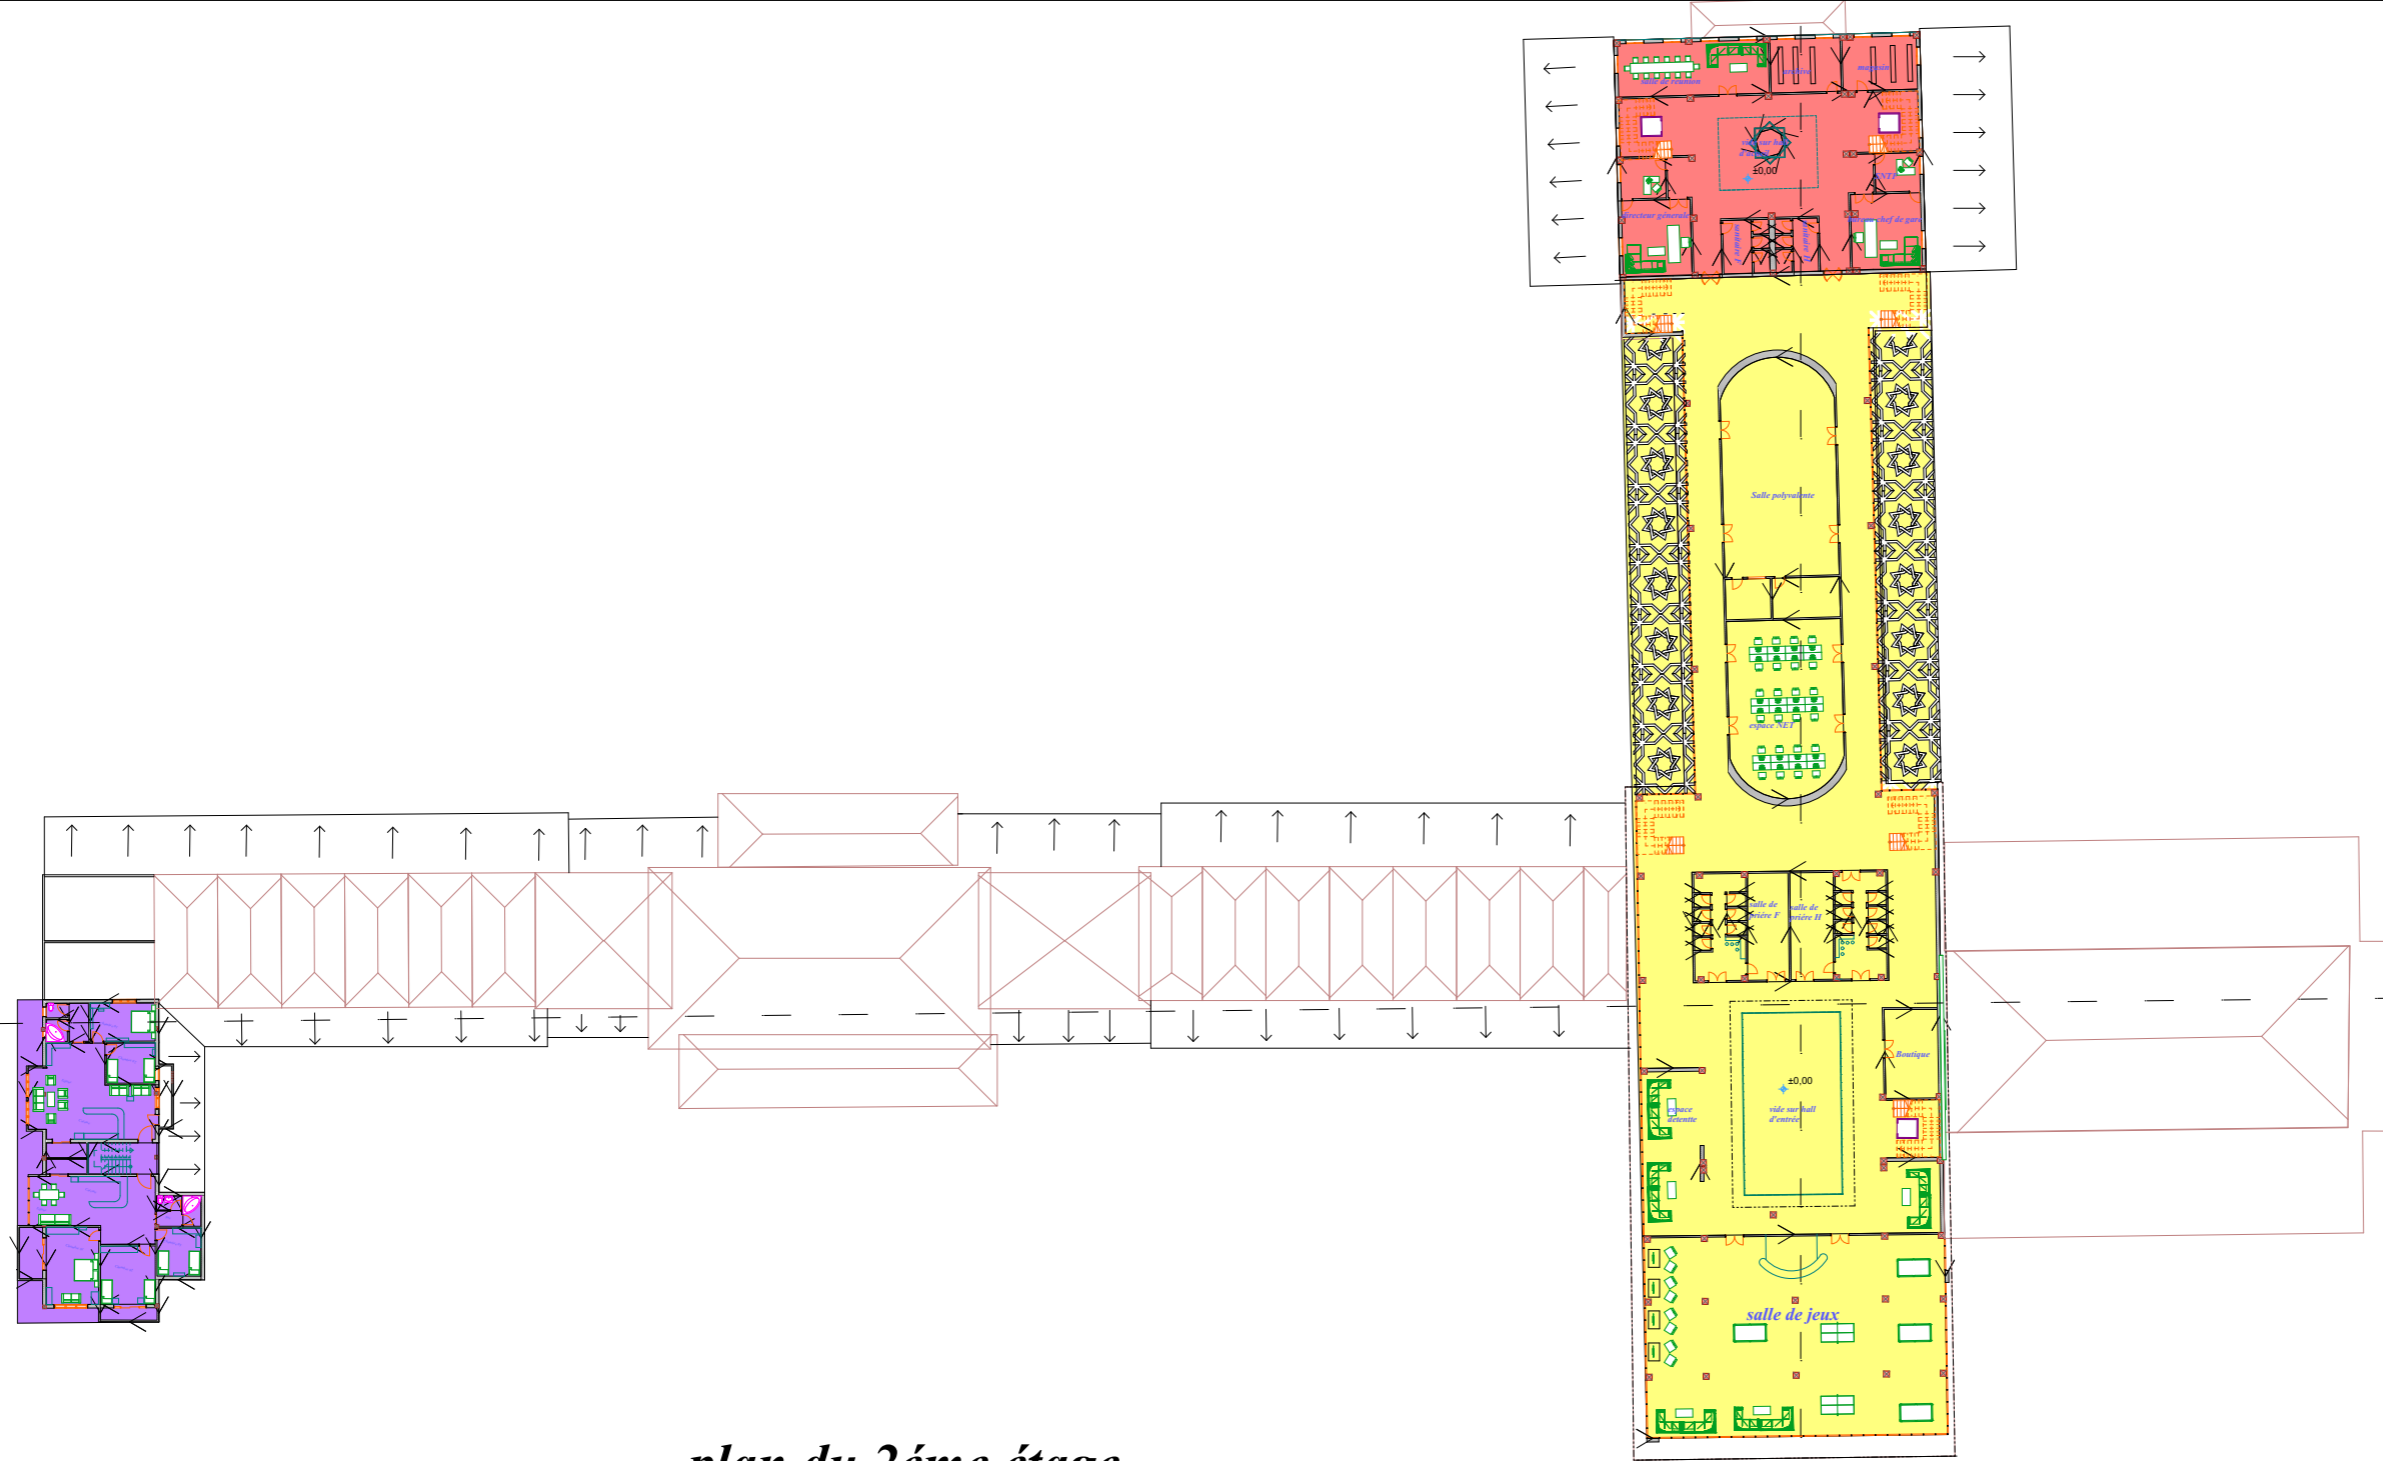

plan du 2ème étage

A-A