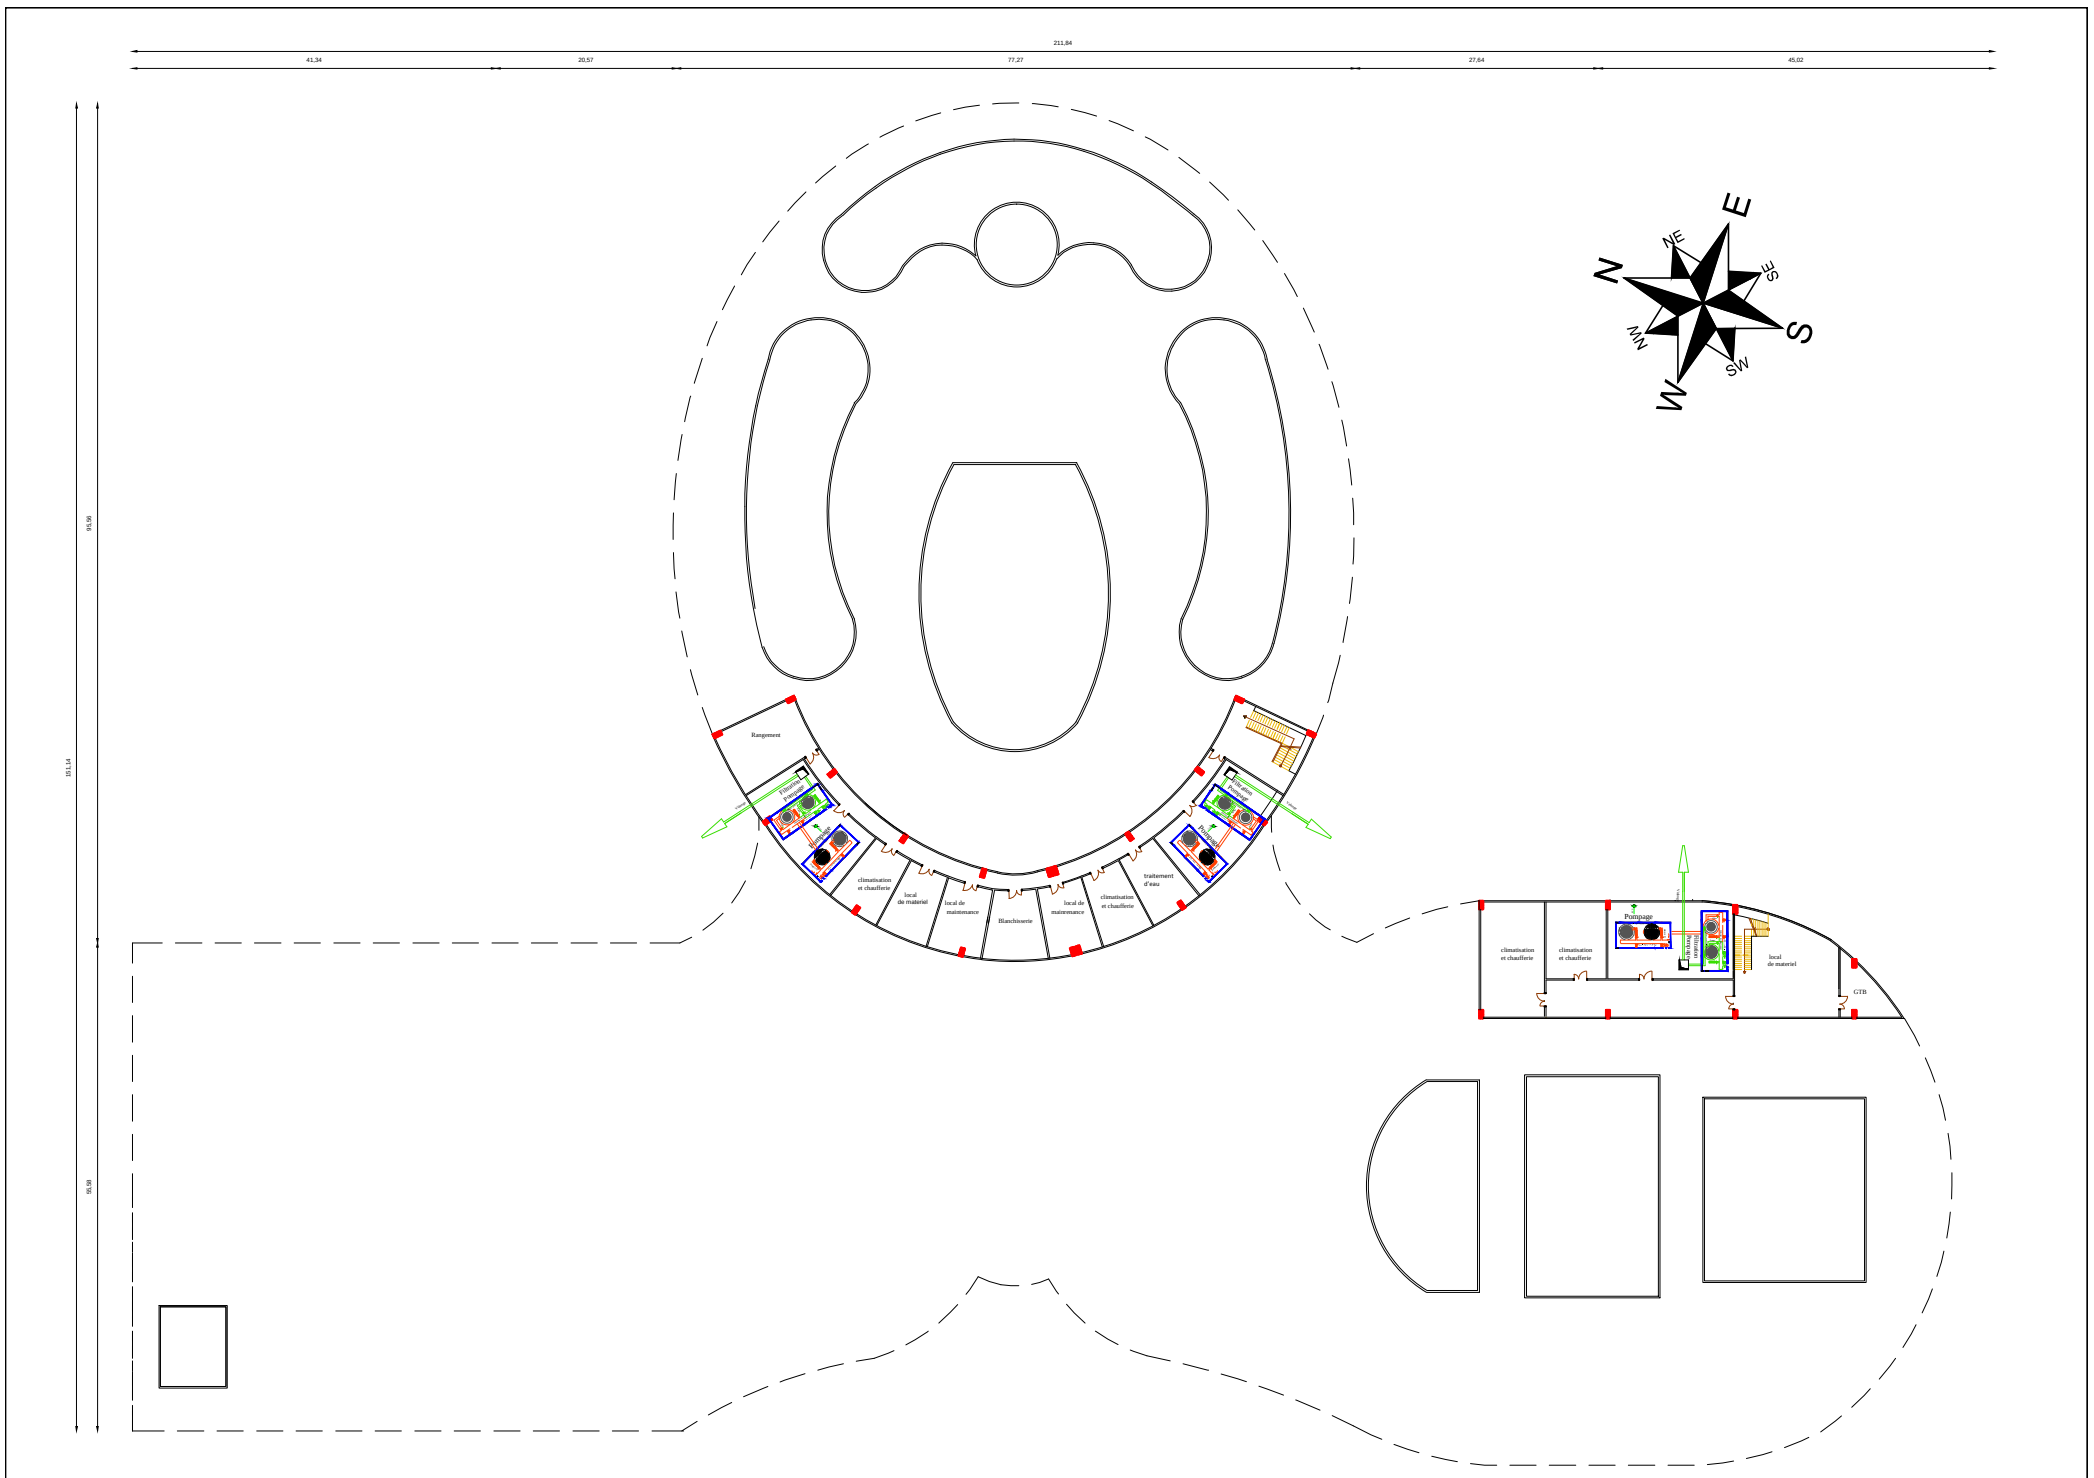

PLAN SOUS SOL