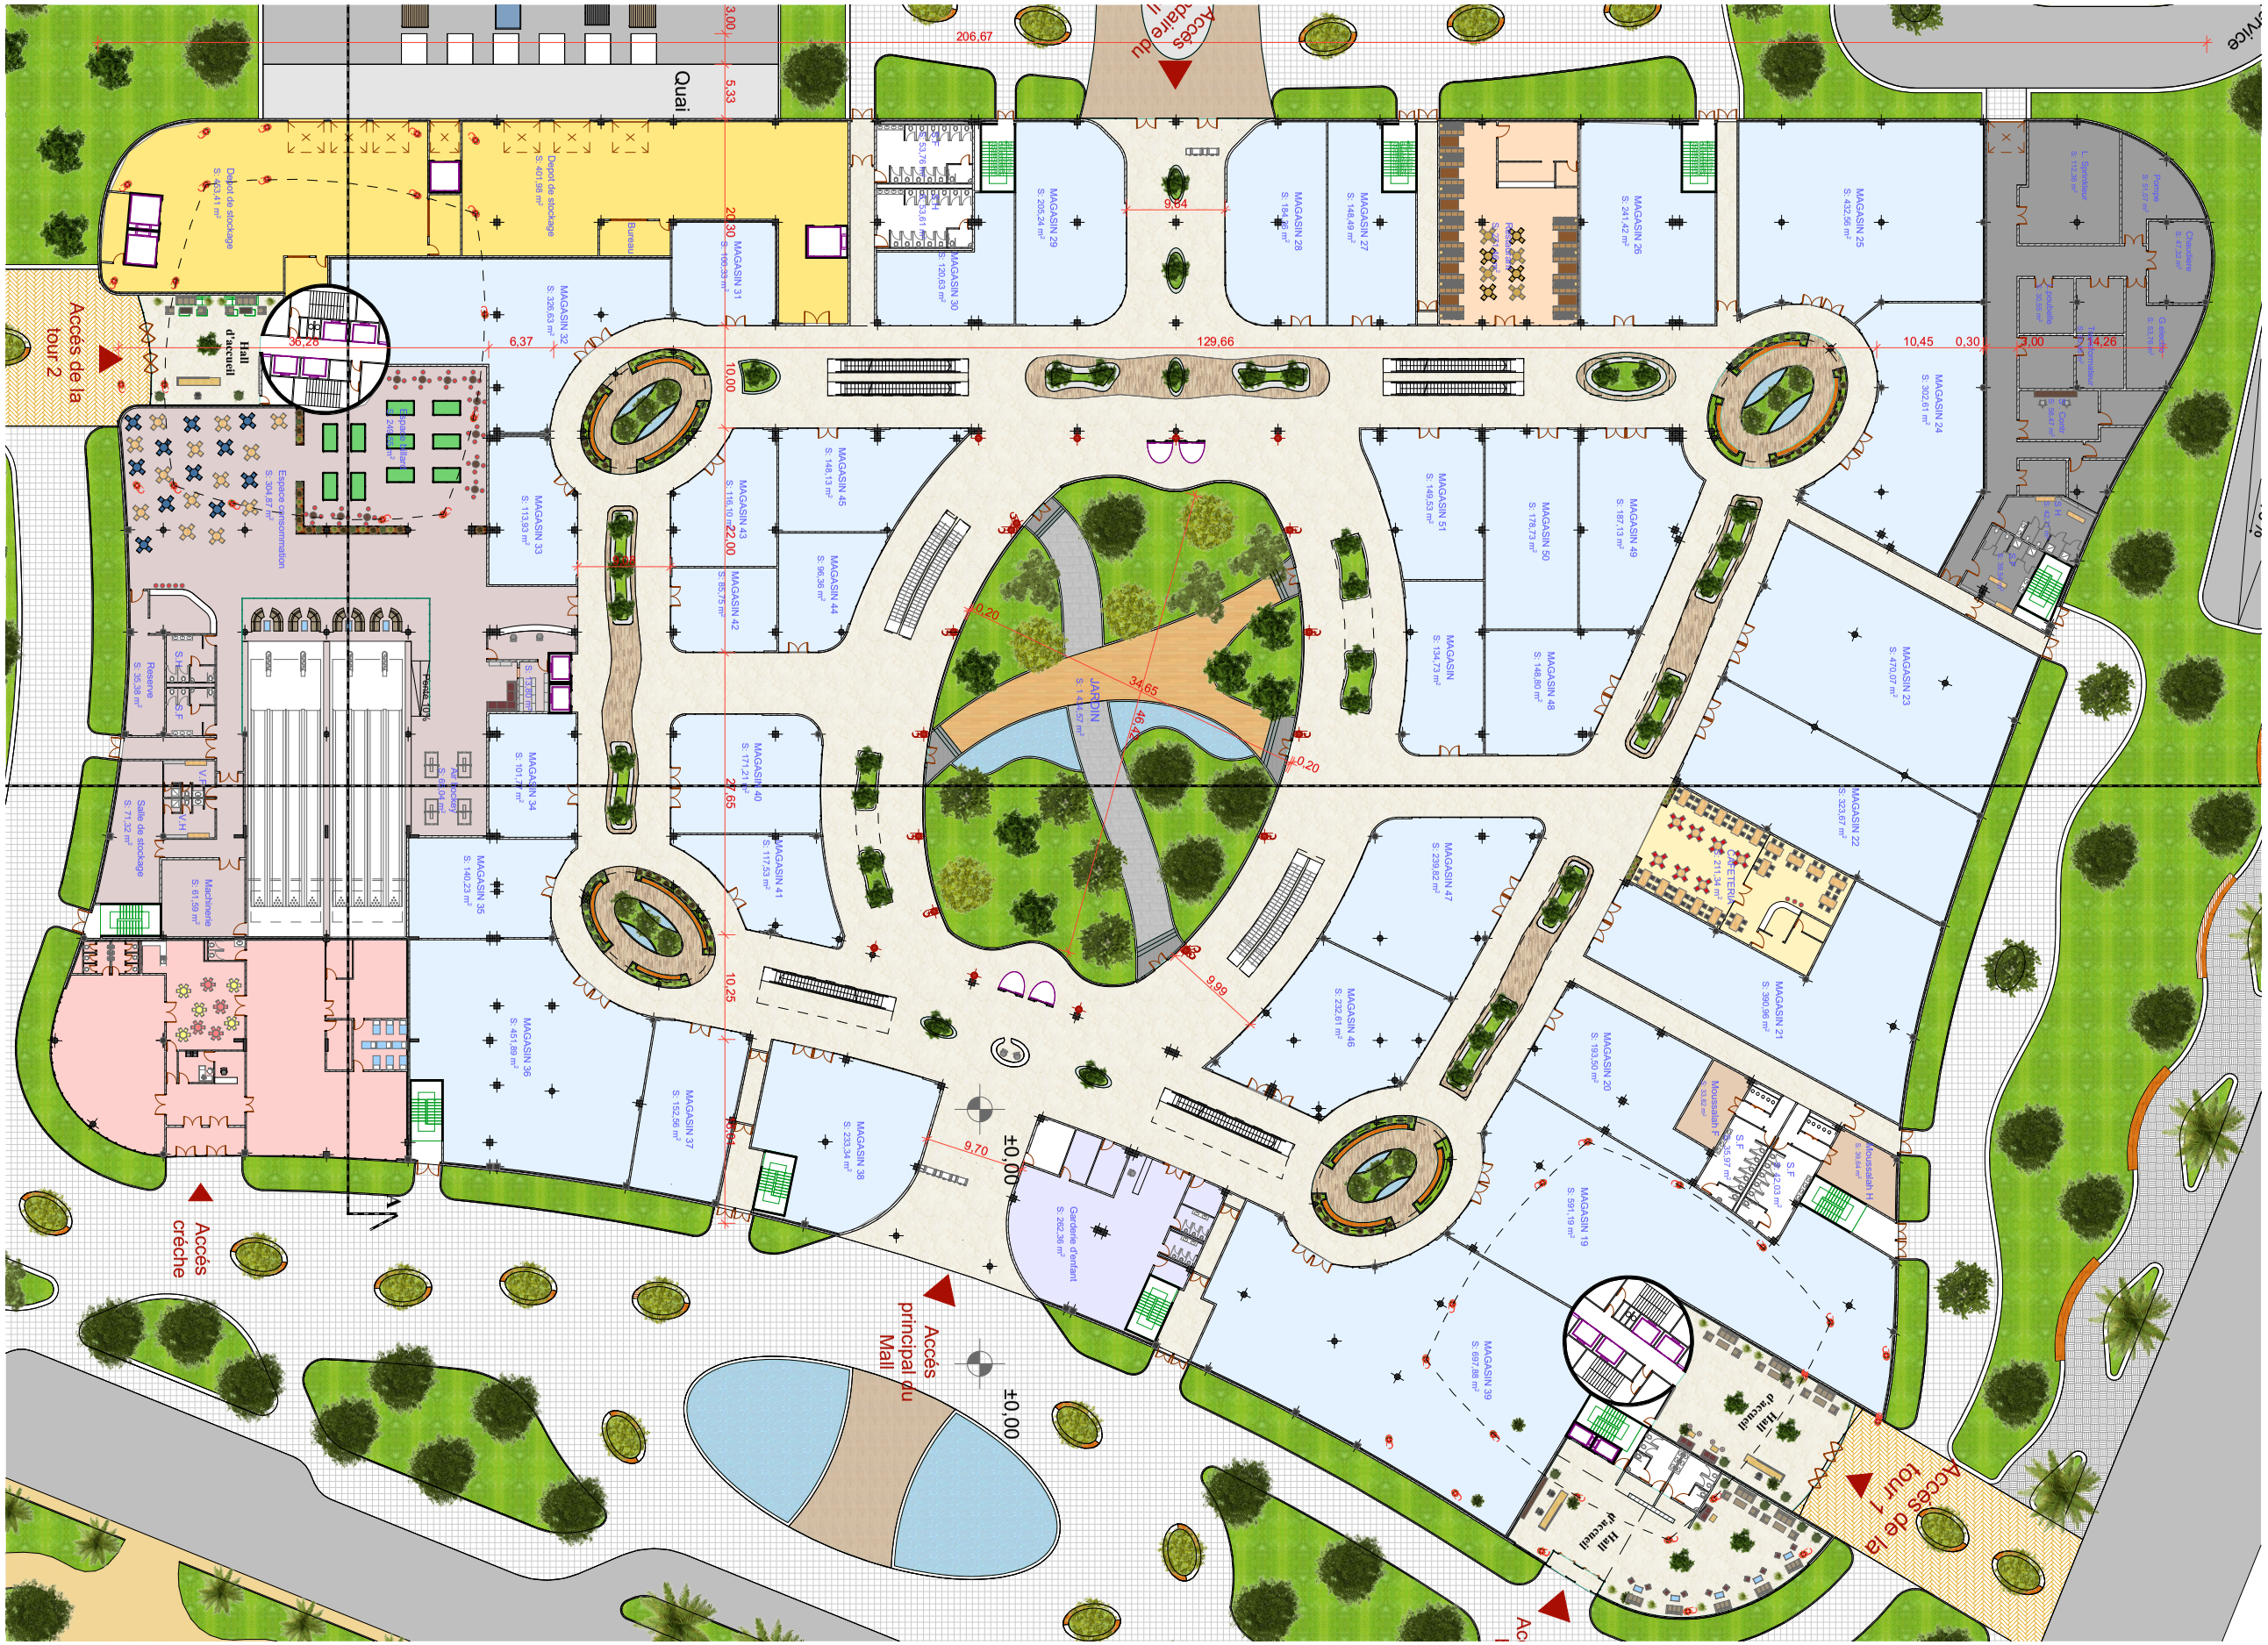
Accès de la tour 1
Mail d'accueil
Mail d'accueil
Accès principal du Mall
±0,00
±0,00
Accès crèche
Accès de la tour 2
Hall d'accueil
Quai
Service
MAGASIN 19
MAGASIN 20
MAGASIN 21
MAGASIN 22
MAGASIN 23
MAGASIN 24
MAGASIN 25
MAGASIN 26
MAGASIN 27
MAGASIN 28
MAGASIN 29
MAGASIN 30
MAGASIN 31
MAGASIN 32
MAGASIN 33
MAGASIN 34
MAGASIN 35
MAGASIN 36
MAGASIN 37
MAGASIN 38
MAGASIN 39
MAGASIN 40
MAGASIN 41
MAGASIN 42
MAGASIN 43
MAGASIN 44
MAGASIN 45
MAGASIN 46
MAGASIN 47
MAGASIN 48
MAGASIN 49
MAGASIN 50
MAGASIN 51
JARDIN
Garderie d'enfant
Machinerie
Espace consommation
Hall d'accueil
Dépot de stockage
Bureau
Reserve
Salle de stockage
Mouseiah
S.F
206,67
129,66
36,25
6,37
10,45
0,30
14,26
9,99
9,70
34,65
46,47
10,25
22,00
10,00
5,33
3,00