


PLAN TYPE 01  
13ÈME ÉTAGE

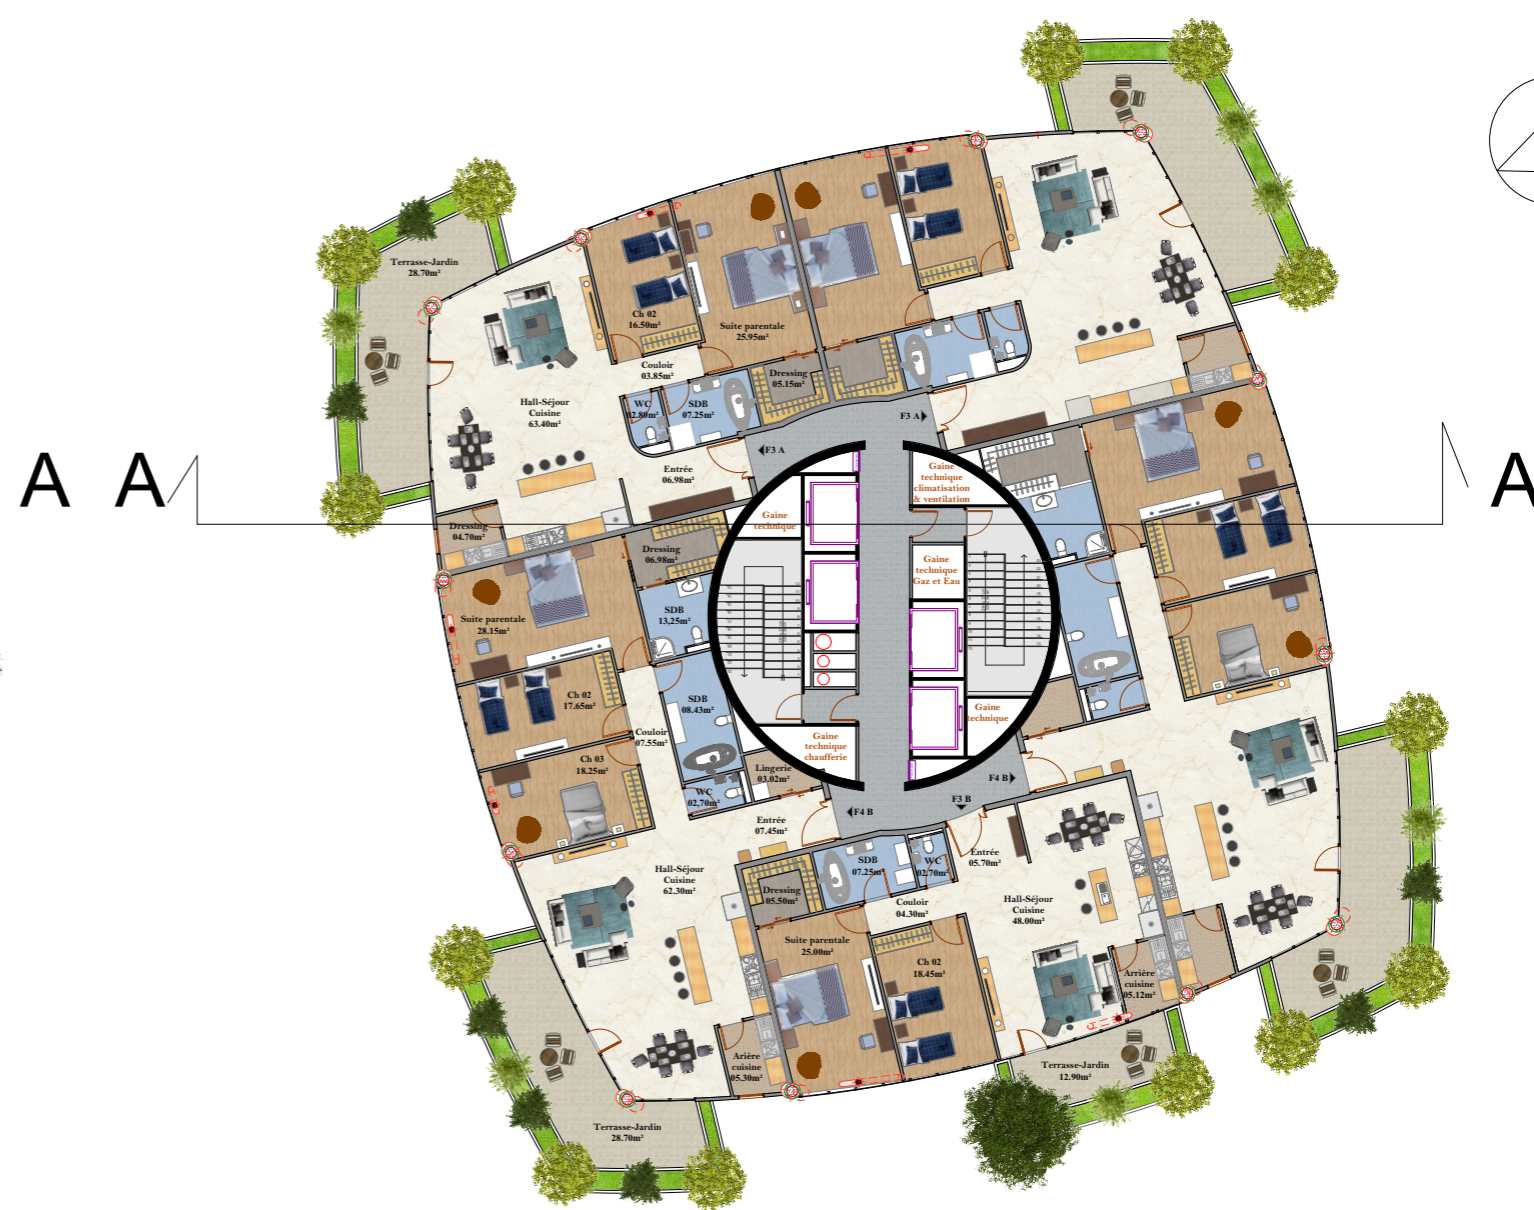

PLAN TYPE 02  
14ÈME ÉTAGE

