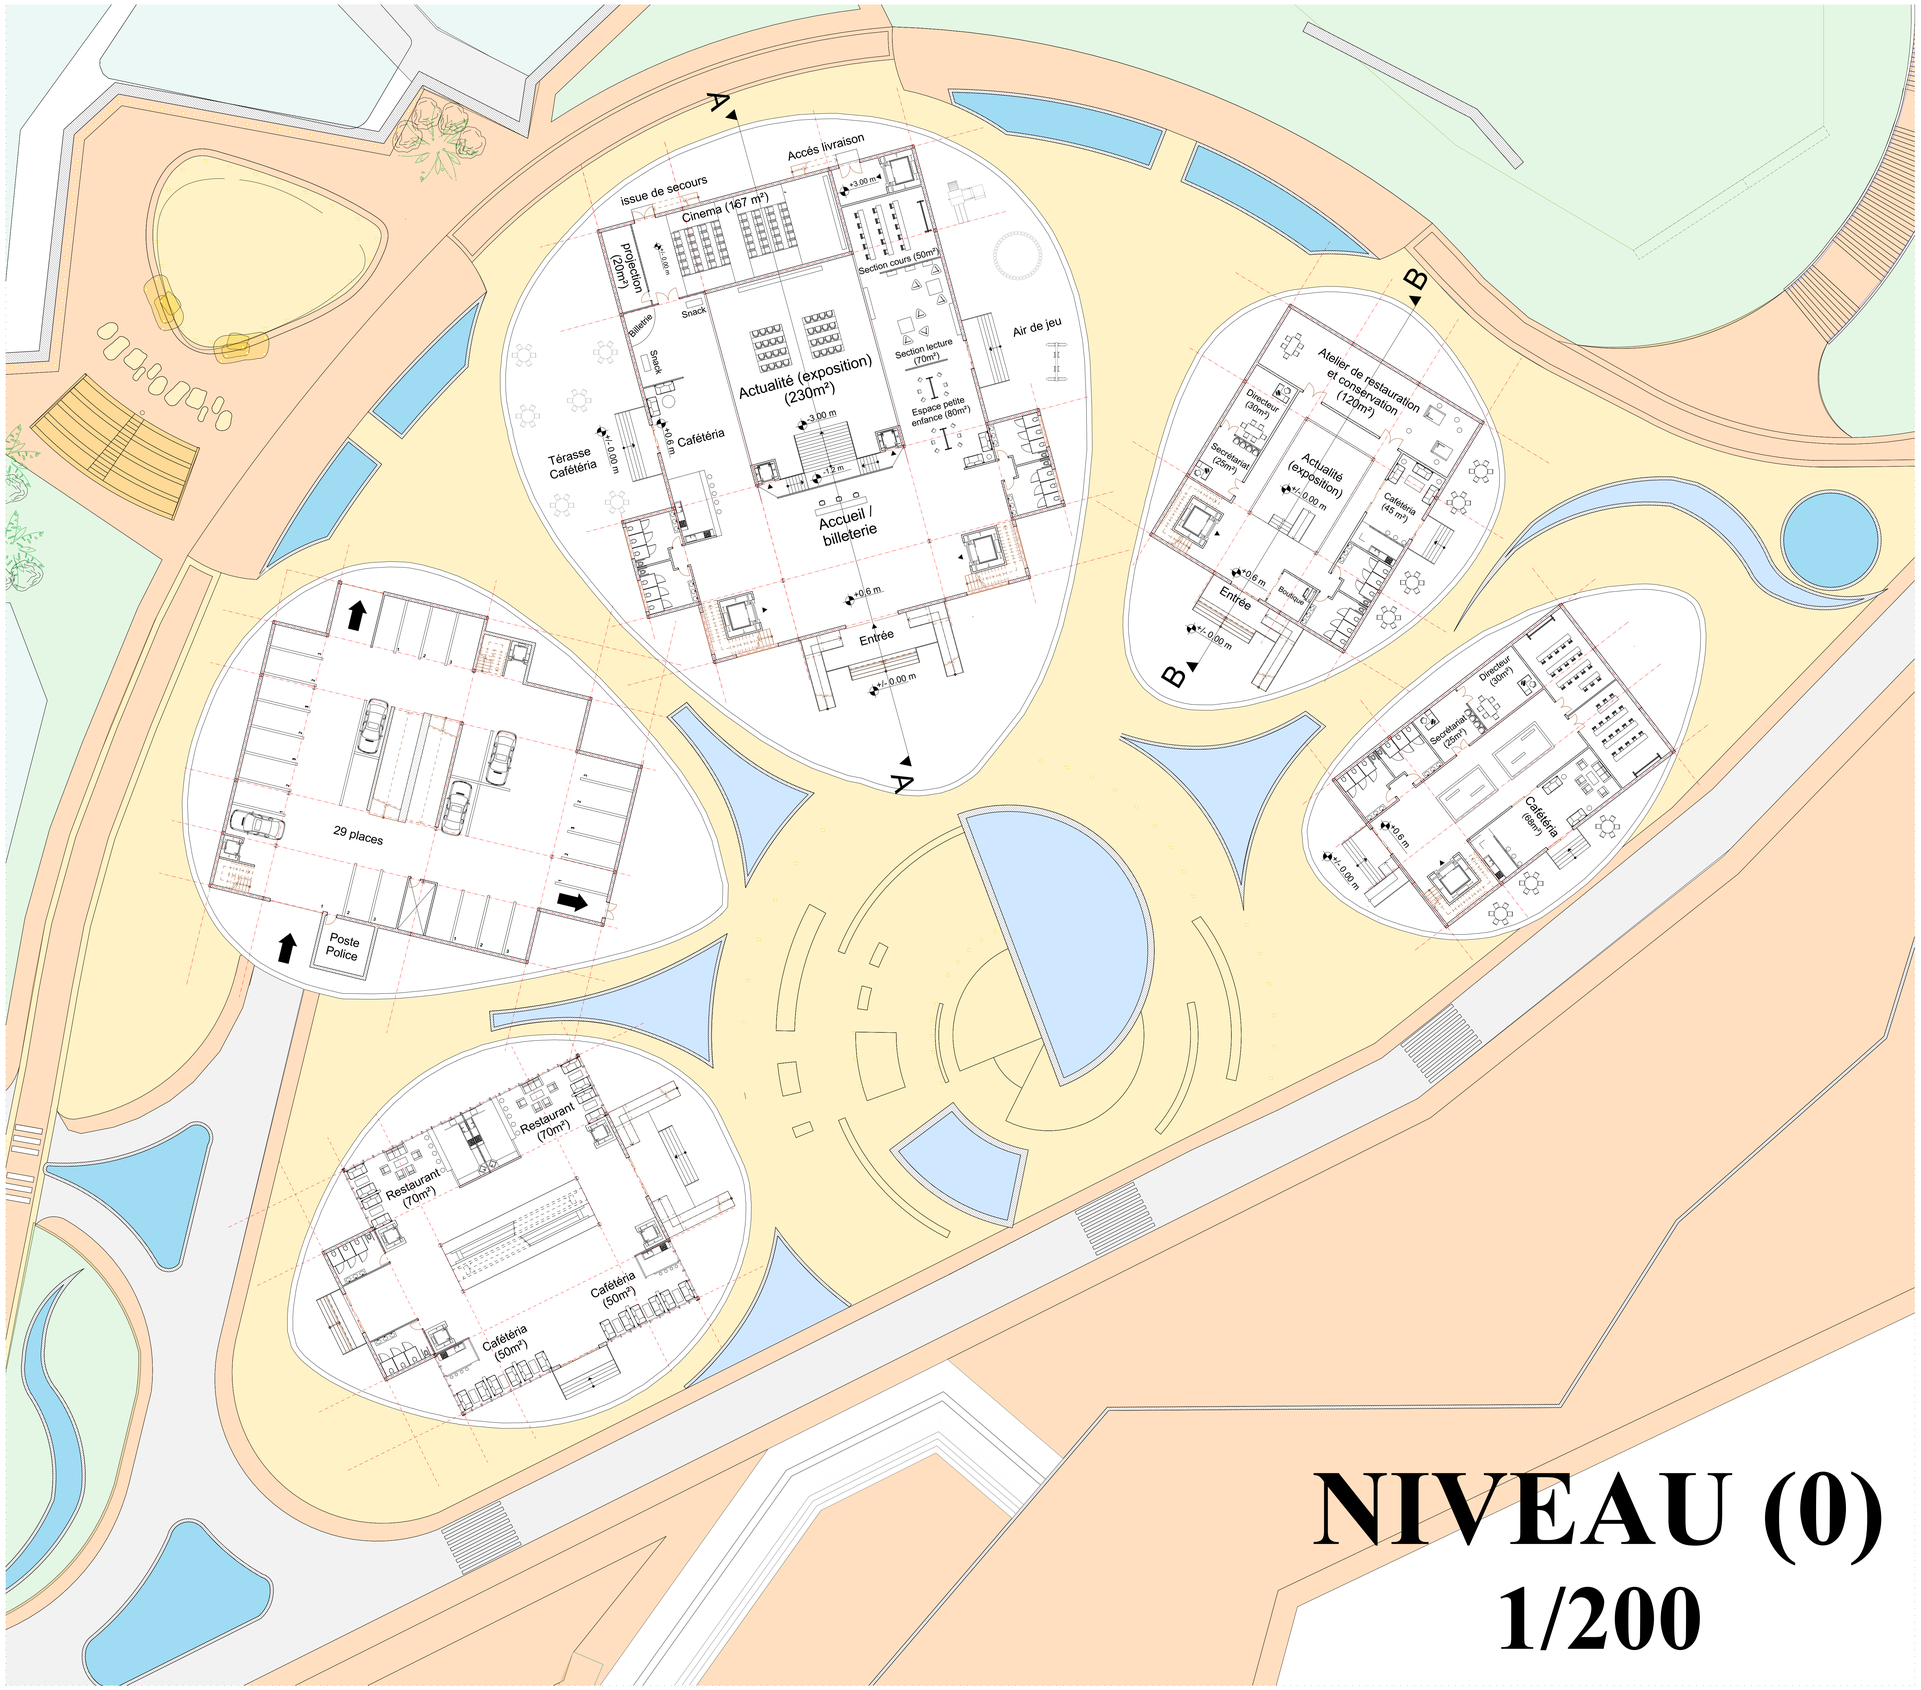

NIVEAU (0)

1/200