Dossier graphique

PLAN DE MASSE

UNIVERSITE ABOU BAKR BELKAID TLEMCEN FACULTE DE TECHNOLOGIE DEPARTEMENT D'ARCHITECTURE		
Option:patrimoine	Dscription architecturale	BELAIDI Charaf eddine
le requalification d'un vide urbain	plan de masse	

N
RUE
Sidi
Abderrahmane
Sidi
Abderrahmane
CEM
Habitation
Lycée Emir
Abdelkader
E.P.S.T
Mosquée
Ali Betchin
CEM
R+3
batiment
collectif
R+5
R+4
ACCES
ACCES
ACCES MECANIQUE
LAROUSSI MUSTAPHA
3
2
25
26
CENTRE CULTUREL ET DE LOISIR
PLAN D'ASSEMBLAGE
Ech:1/200
université abou bakr belkaid tlemcen
département d'architecture
Option:patrimoine
le requalification
d'un vide urbain
Dscription architecturale
plan d'assemblage
BELAIDI Charaf
eddine

PLAN ETAGE 01 Ech:1/200

université abou bakr belkaid tlemcen
département d'architecture

Option:patrimoine	Dscription architecturale	BELAIDI Charaf eddine
le requalification d'un vide urbain	plan 1er étage	

PLAN ETAGE 02 Ech:1/200

0 5 10 15 20 25 30 35 (m)

université abou bakr belkaid tlemcen
département d'architecture

Option:patrimoine	Dscription architecturale	BELAIDI Charaf eddine
le requalification d'un vide urbain	plan 2er étage	

Coupe façade Ech 1/200 (AA)

Façade EST DU PROJET

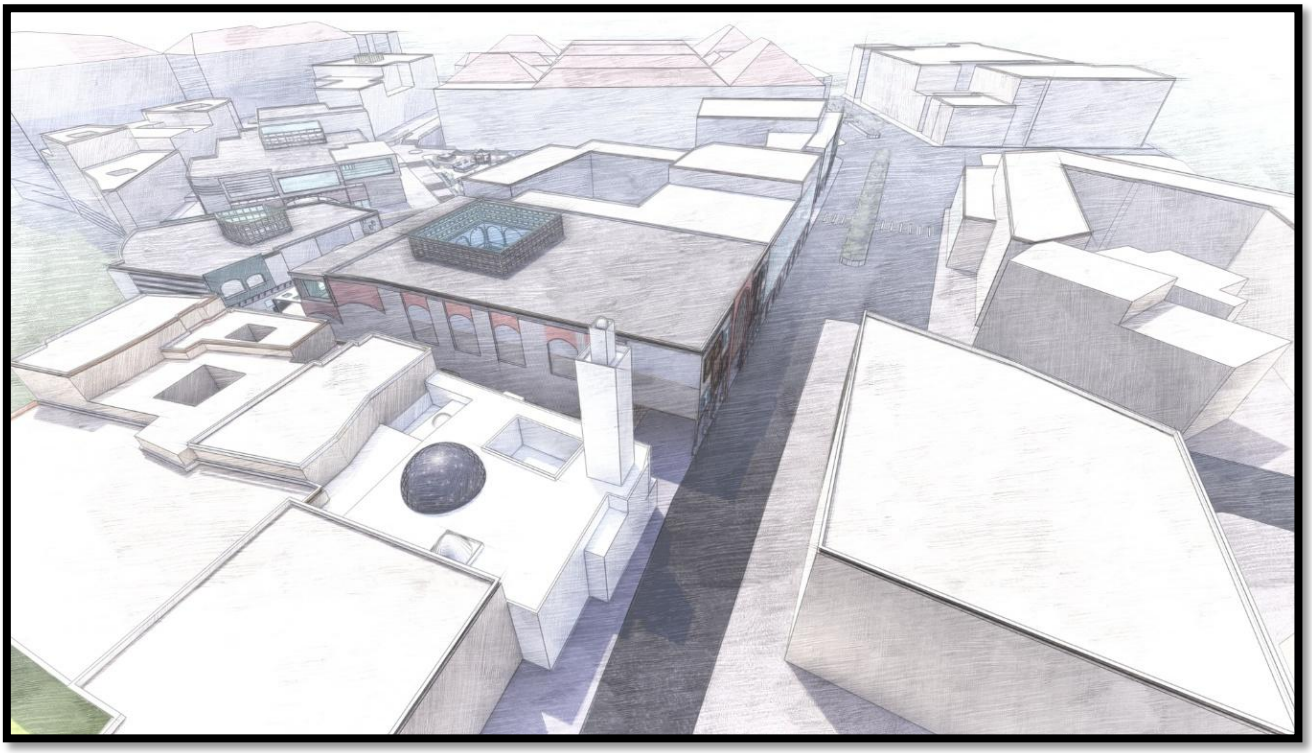

Vue générale de l’ilot

Rue Bab el oued –Bab azzoun

Vues 3D du projet :

La bibliothéque du projet depuis la placette centrale

Espace de détente et de loisir

Vue sur la façade principale de la bibliothèque

Vue sur la façade principale du musée avec son environnement

Vue de centre comercial et le musée avec sa pacrelle

Vue de bibliothèque et le musée avec sa pacrelle

Vue de parcours historique et les différents niveaux

Vue sur l’espace centrale dans la parie haute

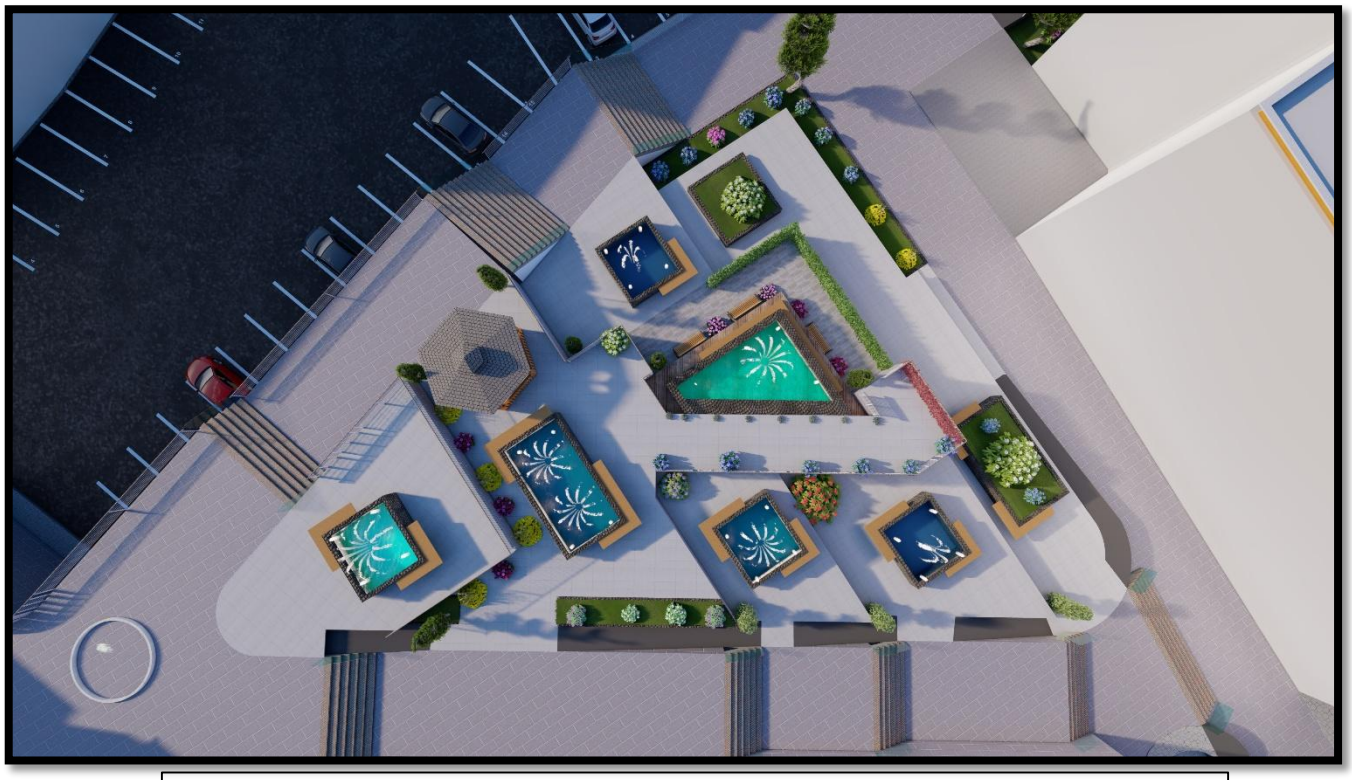

Vue dessus du cœur de l’ilot

Vue depuis la placette centrale

Vue sud-Est du centre commercial

Façade Est du projet

Vue d’un percés visuel du parcours de projet

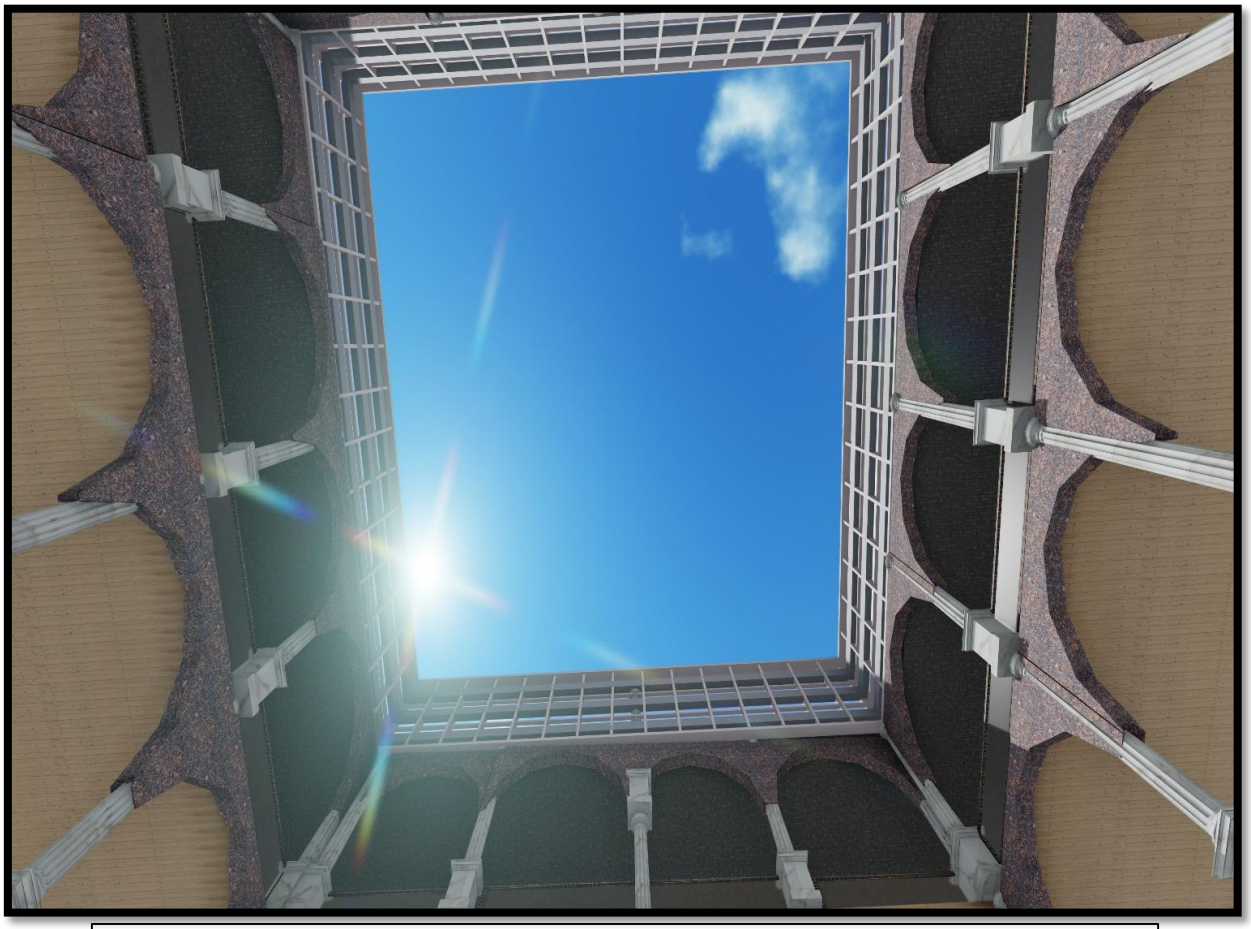

Vue de patio artisanal du centre commercial

Dossier technique

	Boite de dérivation encastrée (17*15*6) cm
	Interrupteur double allumage 10A 220v
	Luminaire encastrée type LED
	Coffret de distribution electrique

	Souffleur
UTA	UTA
	Cassette 50*50
	Air Neuf
	Air Retour
	Eau Froide
	Eau retour

	Eau froide
	Eau chaude
	Eau froide (alimentation CEG)
	Eau froide(alimentation RIA)

BLOC A :centre commercial et de loisirs niveau:+1.00		BLOC B :Musée du site archéologue niveau:+2.00	
R.D.C	s:1800	R.D.C	s:634
ESPACE	SURFACE m2	ESPACE	SURFACE m2
Cafétéria	130	3 boutiques	74.5
fasst food	80	hall d'acceuil	38.5
08 locaux commerciaux	7*40.5 1*70	patio art	69
deux boutique	2*20.3	salle d'exposition	290
sanitaire	2*20	sanitaire	19
patio artisanal	225	chambre blanche	19
chambre blanche	30	local technique	18
local technique	32		

CENTRE CULTUREL ET DE LOISIR

PLAN DE NIVEAU +2.50 1/200

(m)

UNIVERSITE ABOU BAKR BELKAID TLEMCEN
FACULTE DE TECHNOLOGIE
DEPARTEMENT D'ARCHITECTURE

CLIMATISATION /CFO

PLAN DE NIVEAU +2.50

1/200

BELAIDI CHARAF EDDINE

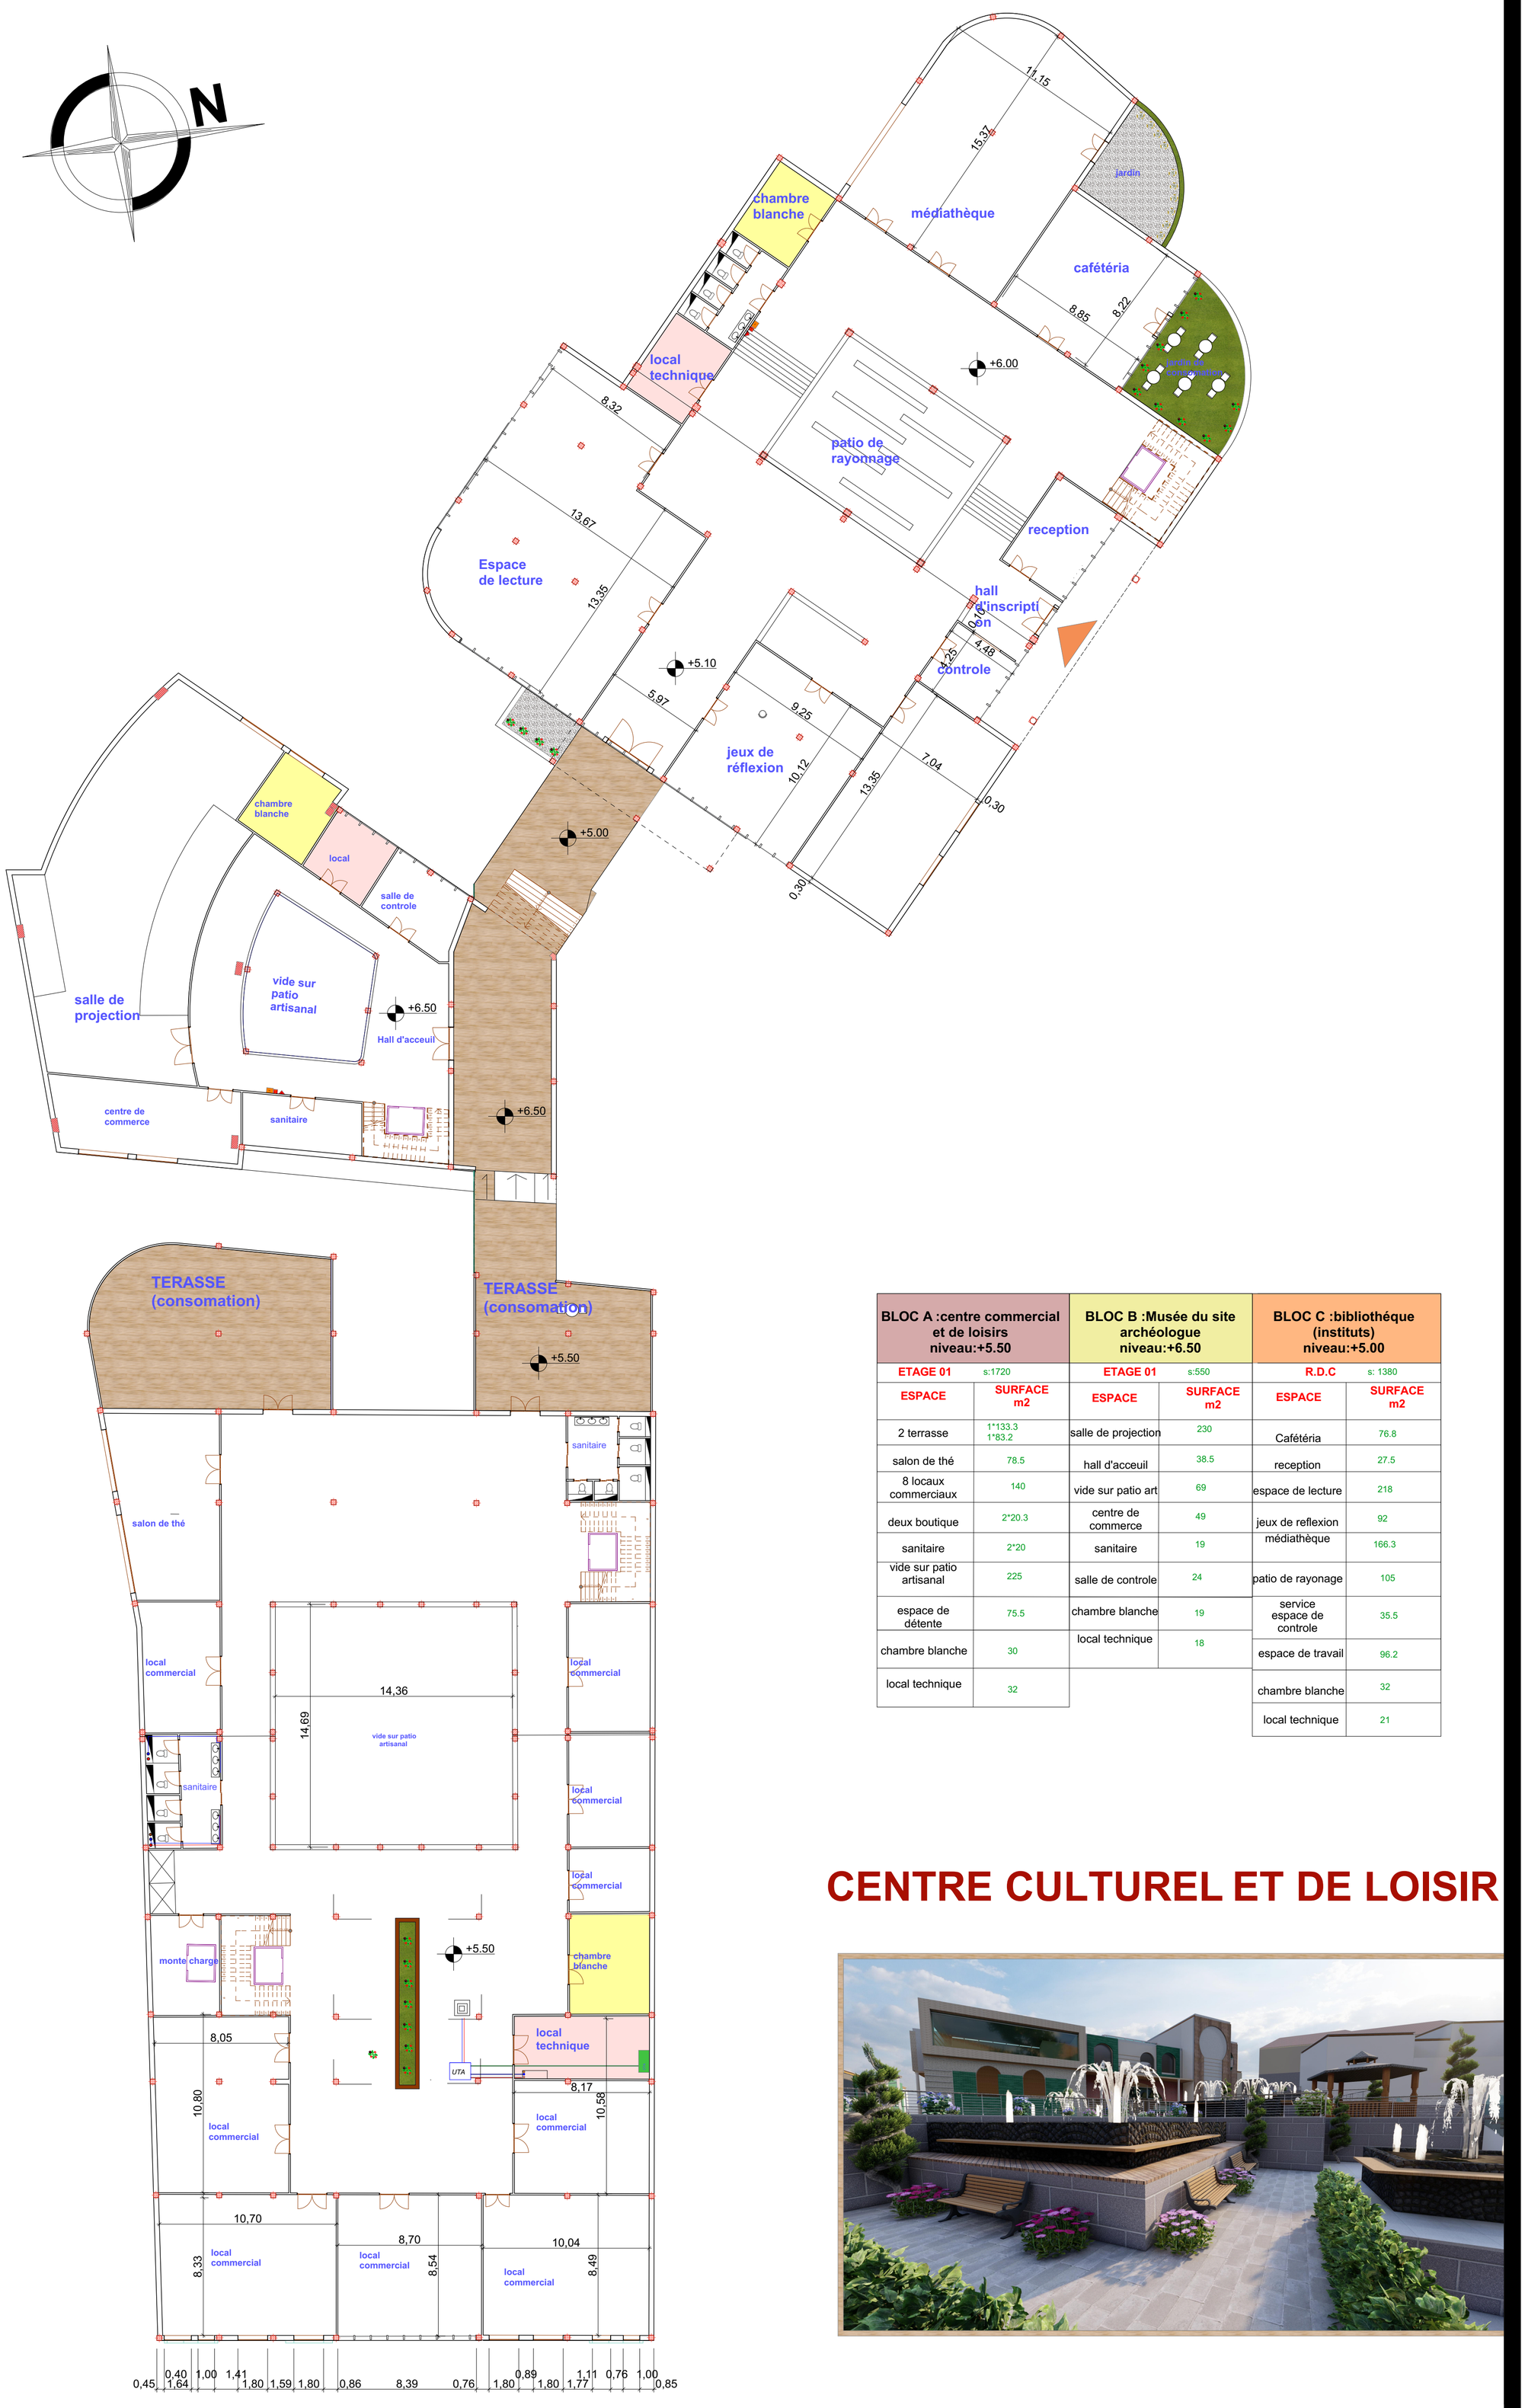

BLOC A :centre commercial et de loisirs niveau:+5.50		BLOC B :Musée du site archéologue niveau:+6.50		BLOC C :bibliothéque (instituts) niveau:+5.00	
ETAGE 01	s:1720	ETAGE 01	s:550	R.D.C	s: 1380
ESPACE	SURFACE m2	ESPACE	SURFACE m2	ESPACE	SURFACE m2
2 terrasse	1*133.3 1*83.2	salle de projection	230	Cafétéria	76.8
salon de thé	78.5	hall d'acceuil	38.5	reception	27.5
8 locaux commerciaux	140	vide sur patio art	69	espace de lecture	218
deux boutique	2*20.3	centre de commerce	49	jeux de reflexion	92
sanitaire	2*20	sanitaire	19	médiathèque	166.3
vide sur patio artisanal	225	salle de controle	24	patio de rayonage	105
espace de détente	75.5	chambre blanche	19	service espace de controle	35.5
chambre blanche	30	local technique	18	espace de travail	96.2
local technique	32			chambre blanche	32
				local technique	21

CENTRE CULTUREL ET DE LOISIR

PLAN DE NIVEAU +6.50 1/200

(m)

UNIVERSITE ABOU BAKR BELKAID TLEMCEN
FACULTE DE TECHNOLOGIE
DEPARTEMENT D'ARCHITECTURE

PLAN DE NIVEAU +6.50

1/200

BELAIDI CHARAF EDDINE

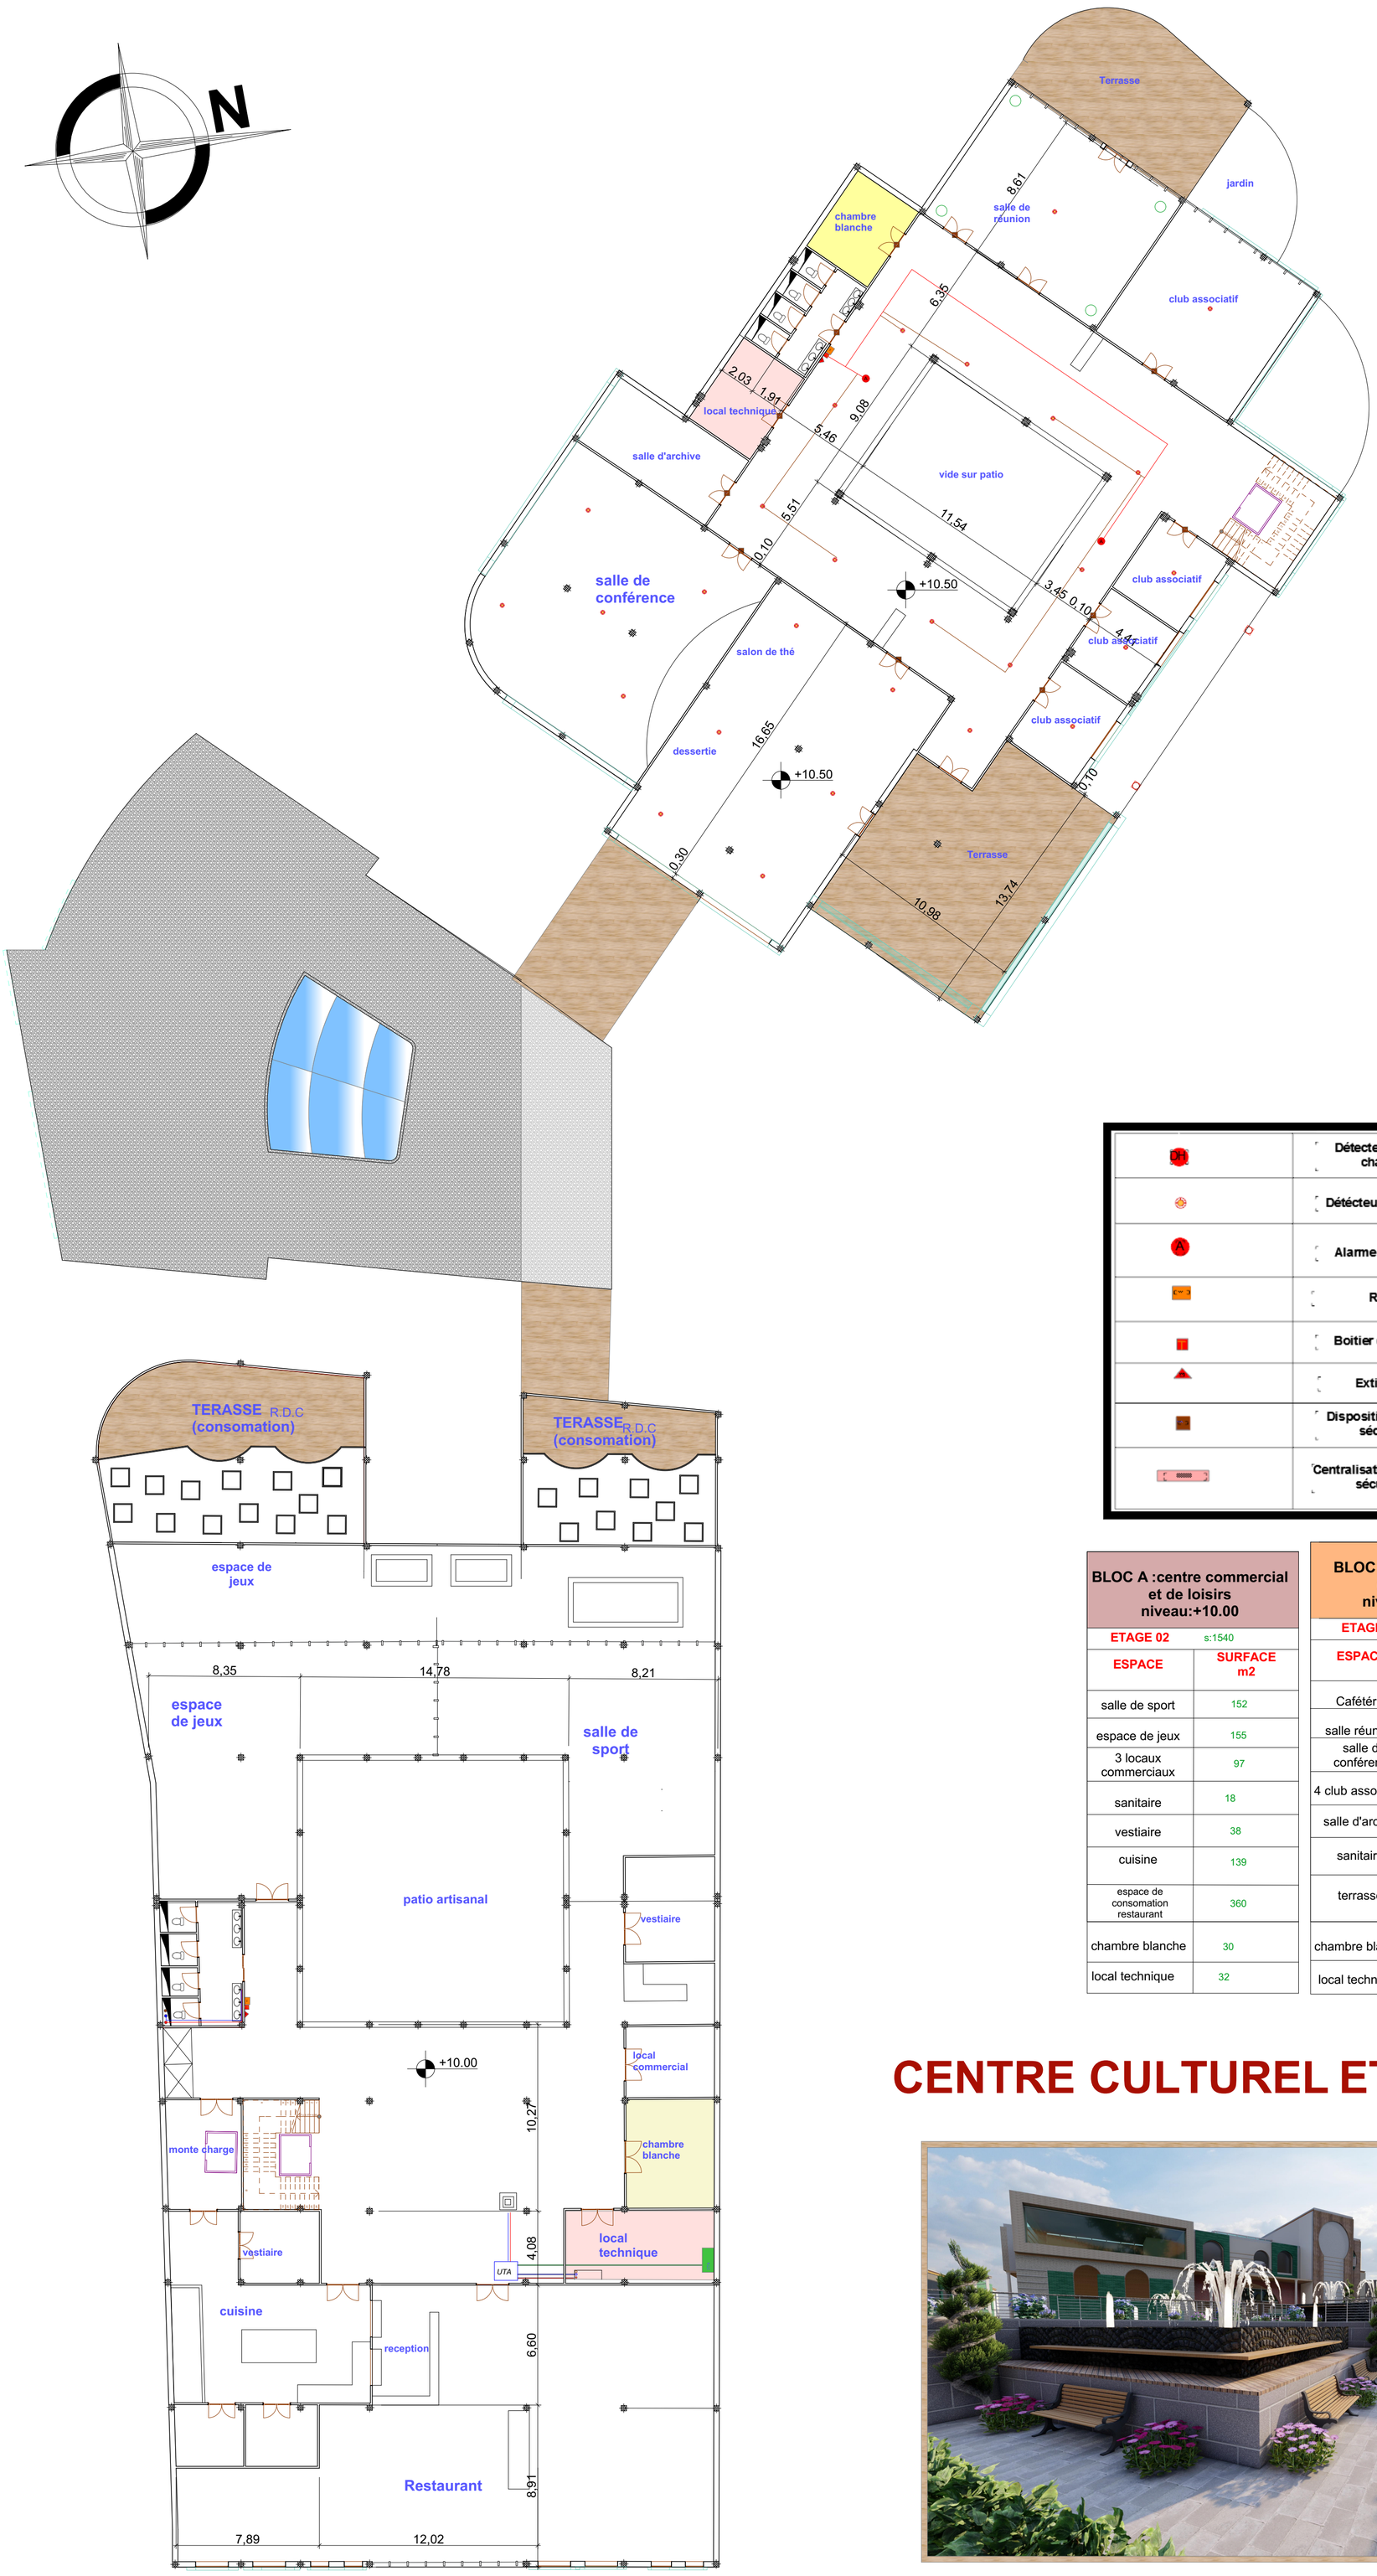

DH	Détecteur haute chaleur
	Détécteur de fumée
A	Alarme incendie
	RIA
	Boitier de fumée
	Extincteur
	Dispositif Actionné sécurité
	Centralisation mise en sécurité

BLOC A :centre commercial et de loisirs niveau:+10.00	
ETAGE 02	s:1540
ESPACE	SURFACE m2
salle de sport	152
espace de jeux	155
3 locaux commerciaux	97
sanitaire	18
vestiaire	38
cuisine	139
espace de consomation restaurant	360
chambre blanche	30
local technique	32

BLOC C :bibliothéque (instituts) niveau:+10.50	
ETAGE 01	s: 1200
ESPACE	SURFACE m2
Cafétéria	160
salle réunion	100
salle de conférence	190
4 club assosiatifs	149
salle d'archive	34.5
sanitaire	17
terrasse	120.5
chambre blanche	32
local technique	21

CENTRE CULTUREL ET DE LOISIR

PLAN DE NIVEAU +10.50 1/200

0 1 2 3 4 5 6 7 8 9 10 11 12 13 14 15 16 17 18 19 20 (m)

UNIVERSITE ABOU BAKR BELKAID TLEMCEN
FACULTE DE TECHNOLOGIE
DEPARTEMENT D'ARCHITECTURE

INCENDIE	PLAN DE NIVEAU +10.50	BELAIDI CHARAF EDDINE
1/200		

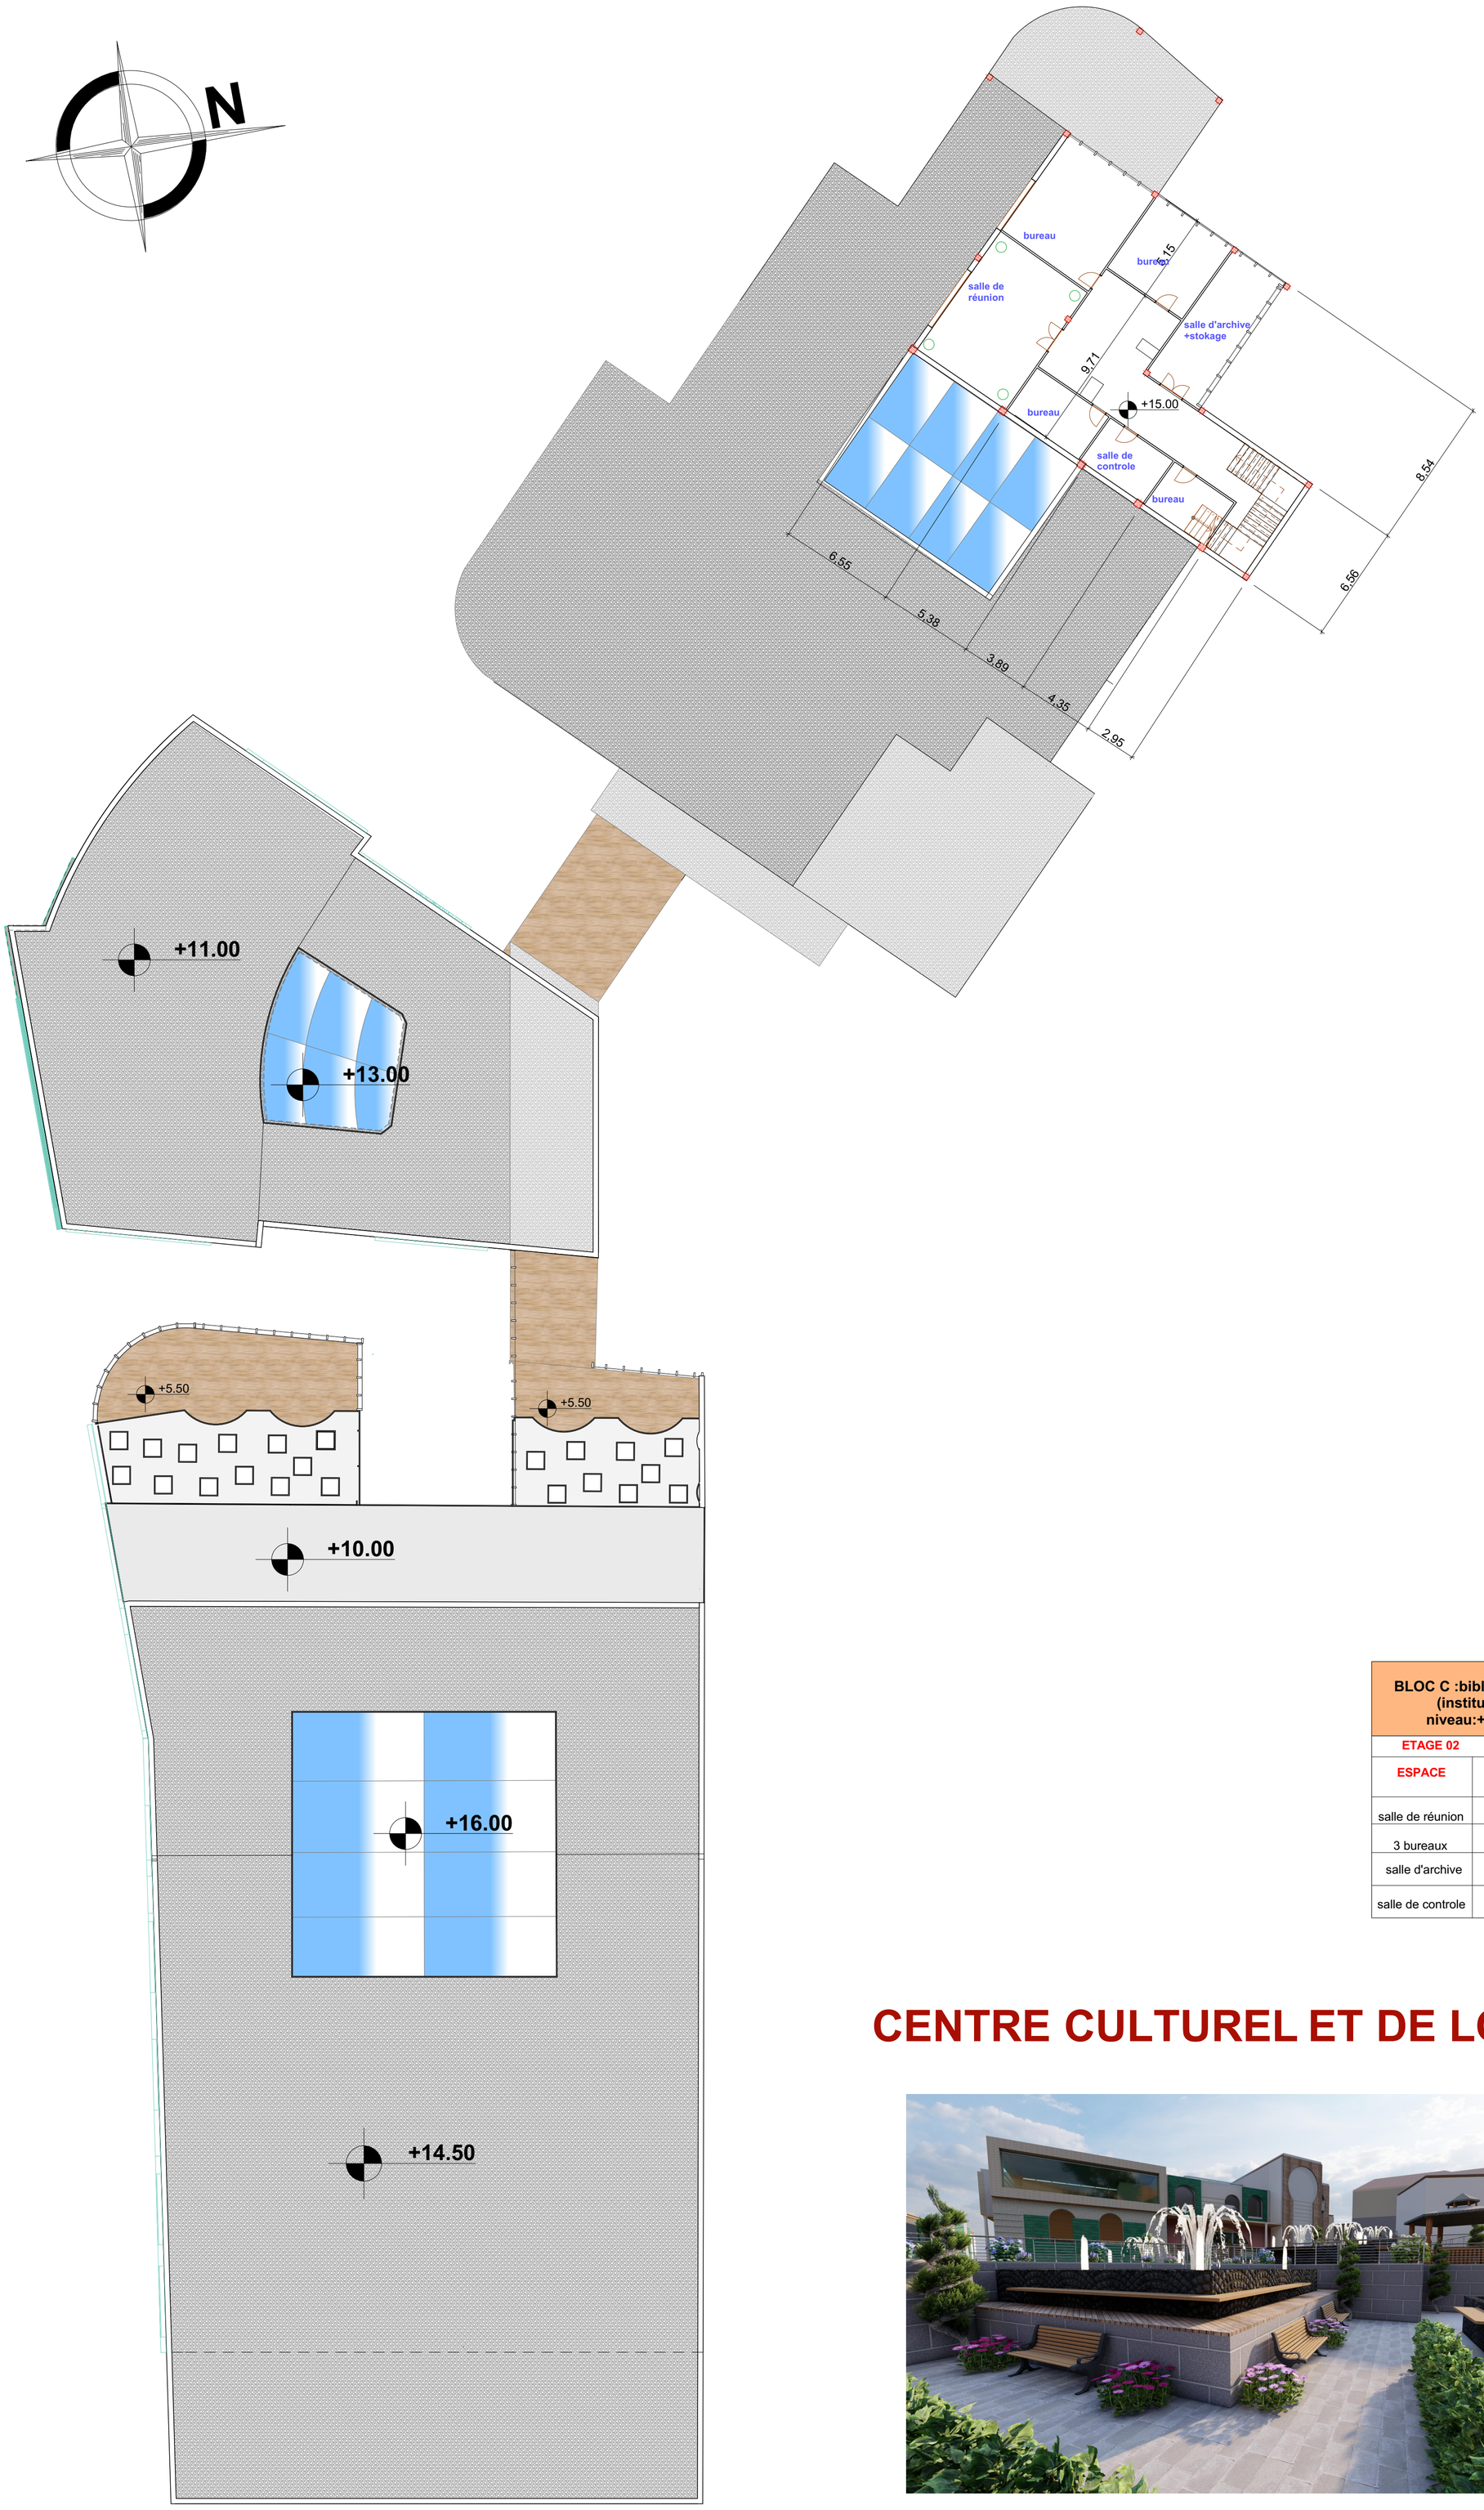

BLOC C :bibliothéque (instituts) niveau:+5.00	
ETAGE 02	s: 670
ESPACE	SURFACE m2
salle de réunion	160
3 bureaux	70
salle d'archive	32
salle de controle	15

CENTRE CULTUREL ET DE LOISIR

PLAN DE NIVEAU +16.00 1/200

(m)

UNIVERSITE ABOU BAKR BELKAID TLEMCEN
FACULTE DE TECHNOLOGIE
DEPARTEMENT D'ARCHITECTURE

PLAN ETAGE 02

1/200

BELAIDI CHARAF EDDINE

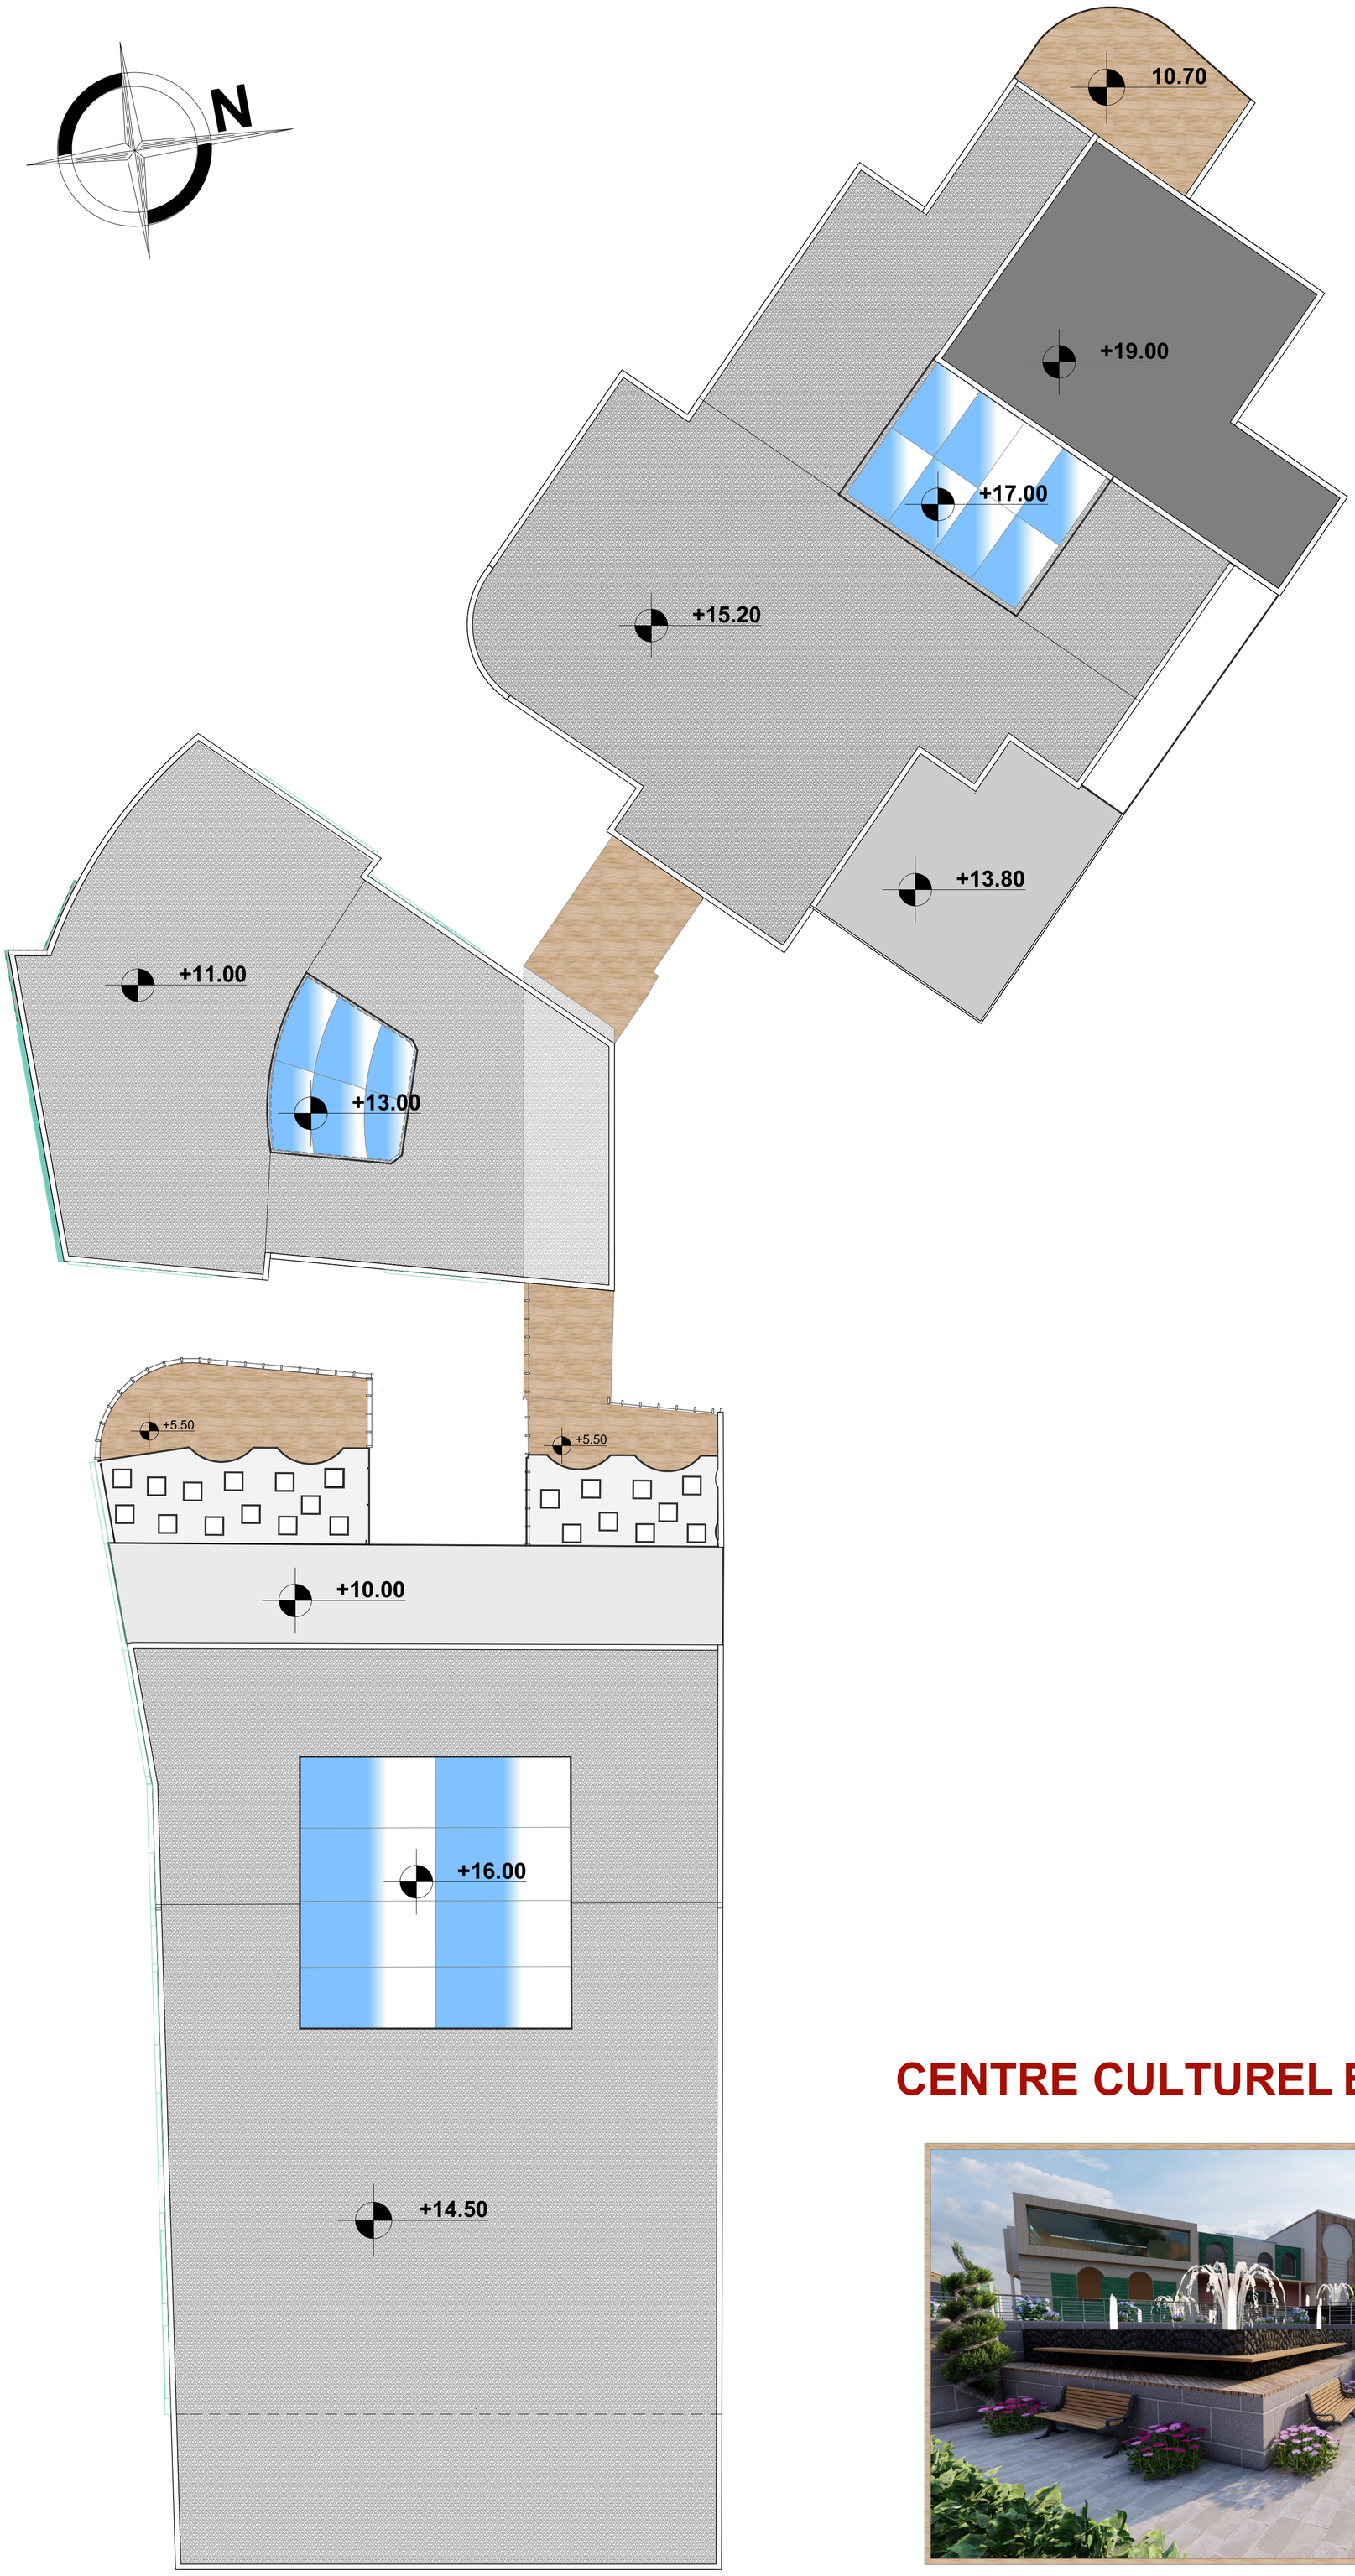

CENTRE CULTUREL ET DE LOISIR

PLAN DE TOITURE 1/200

(m)

UNIVERSITE ABOU BAKR BELKAID TLEMCEN
FACULTE DE TECHNOLOGIE
DEPARTEMENT D'ARCHITECTURE

PLAN DE TOITURE

1/200

BELAIDI CHARAF EDDINE