

▲ Accès mécanique

▲ Accès principal

▲ Accès secondaire

▲ Accès pour les boutiques

▲ Accès pour les restaurants

▲ Accès de service

le port


un ensemble des bungalows
et des hotels projetés


une vue sur la mer

un restaurant
projeté

des bungalows projetés

plan de masse ECH1/200

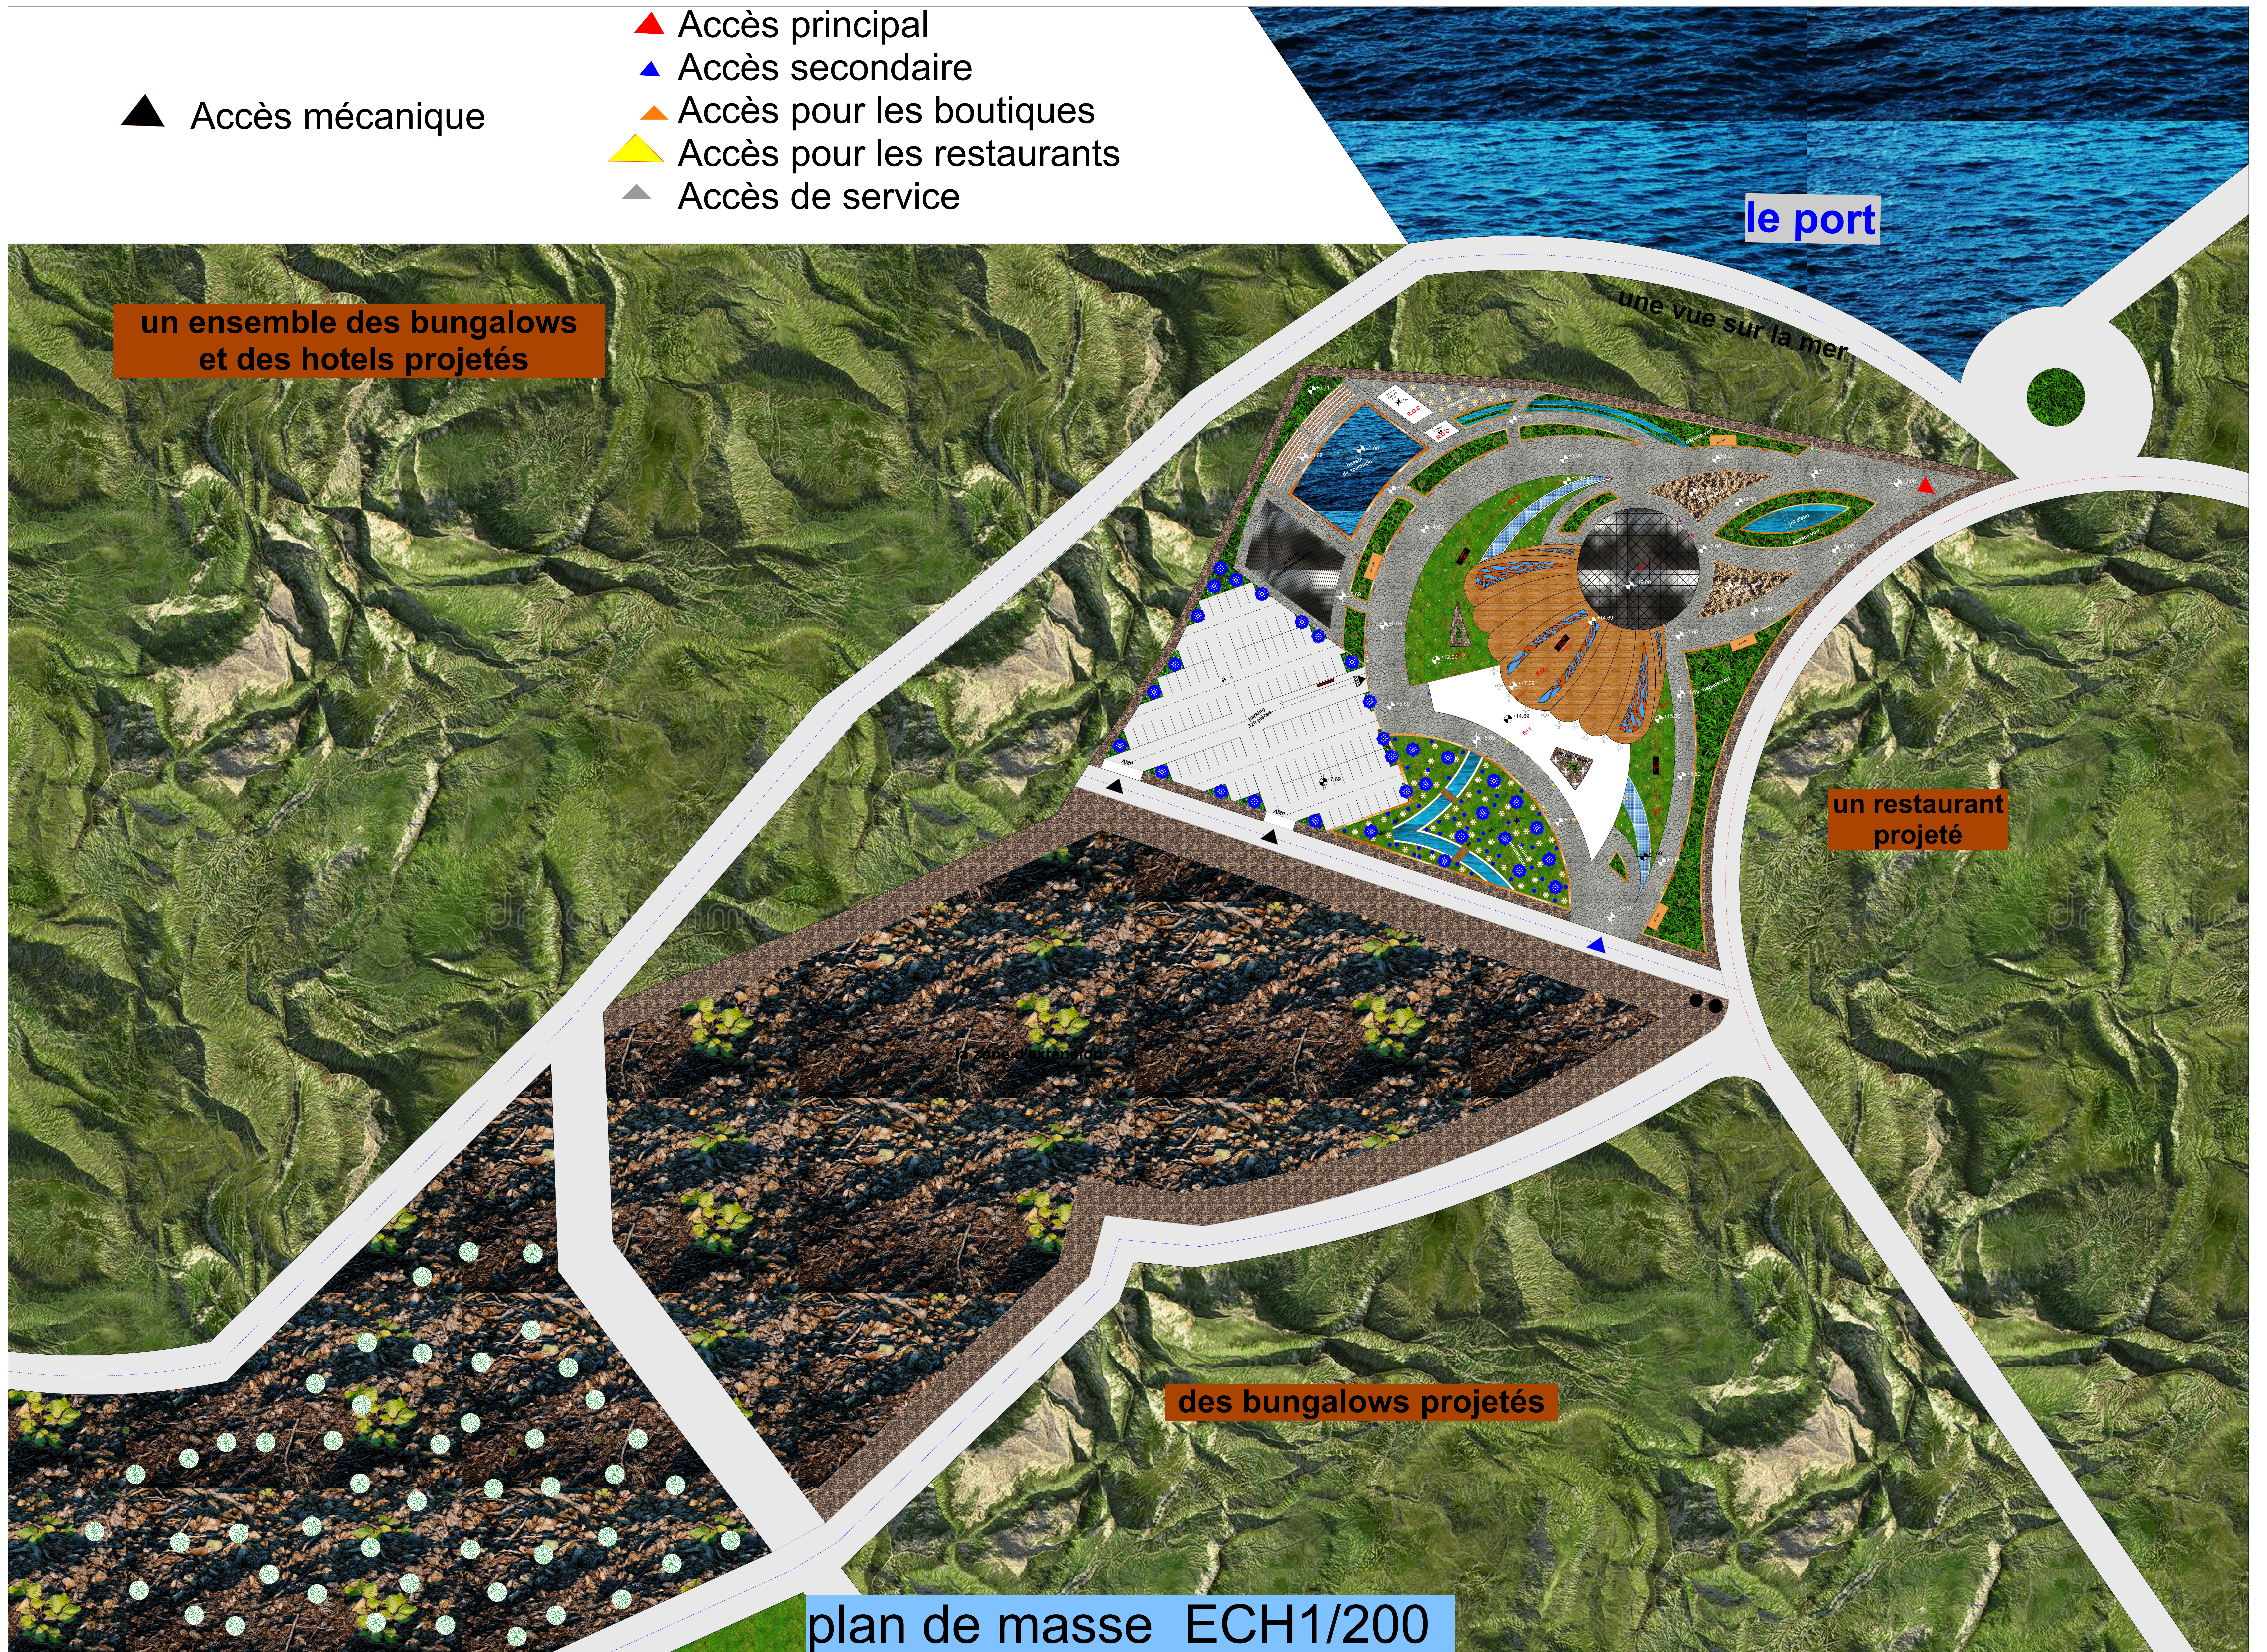

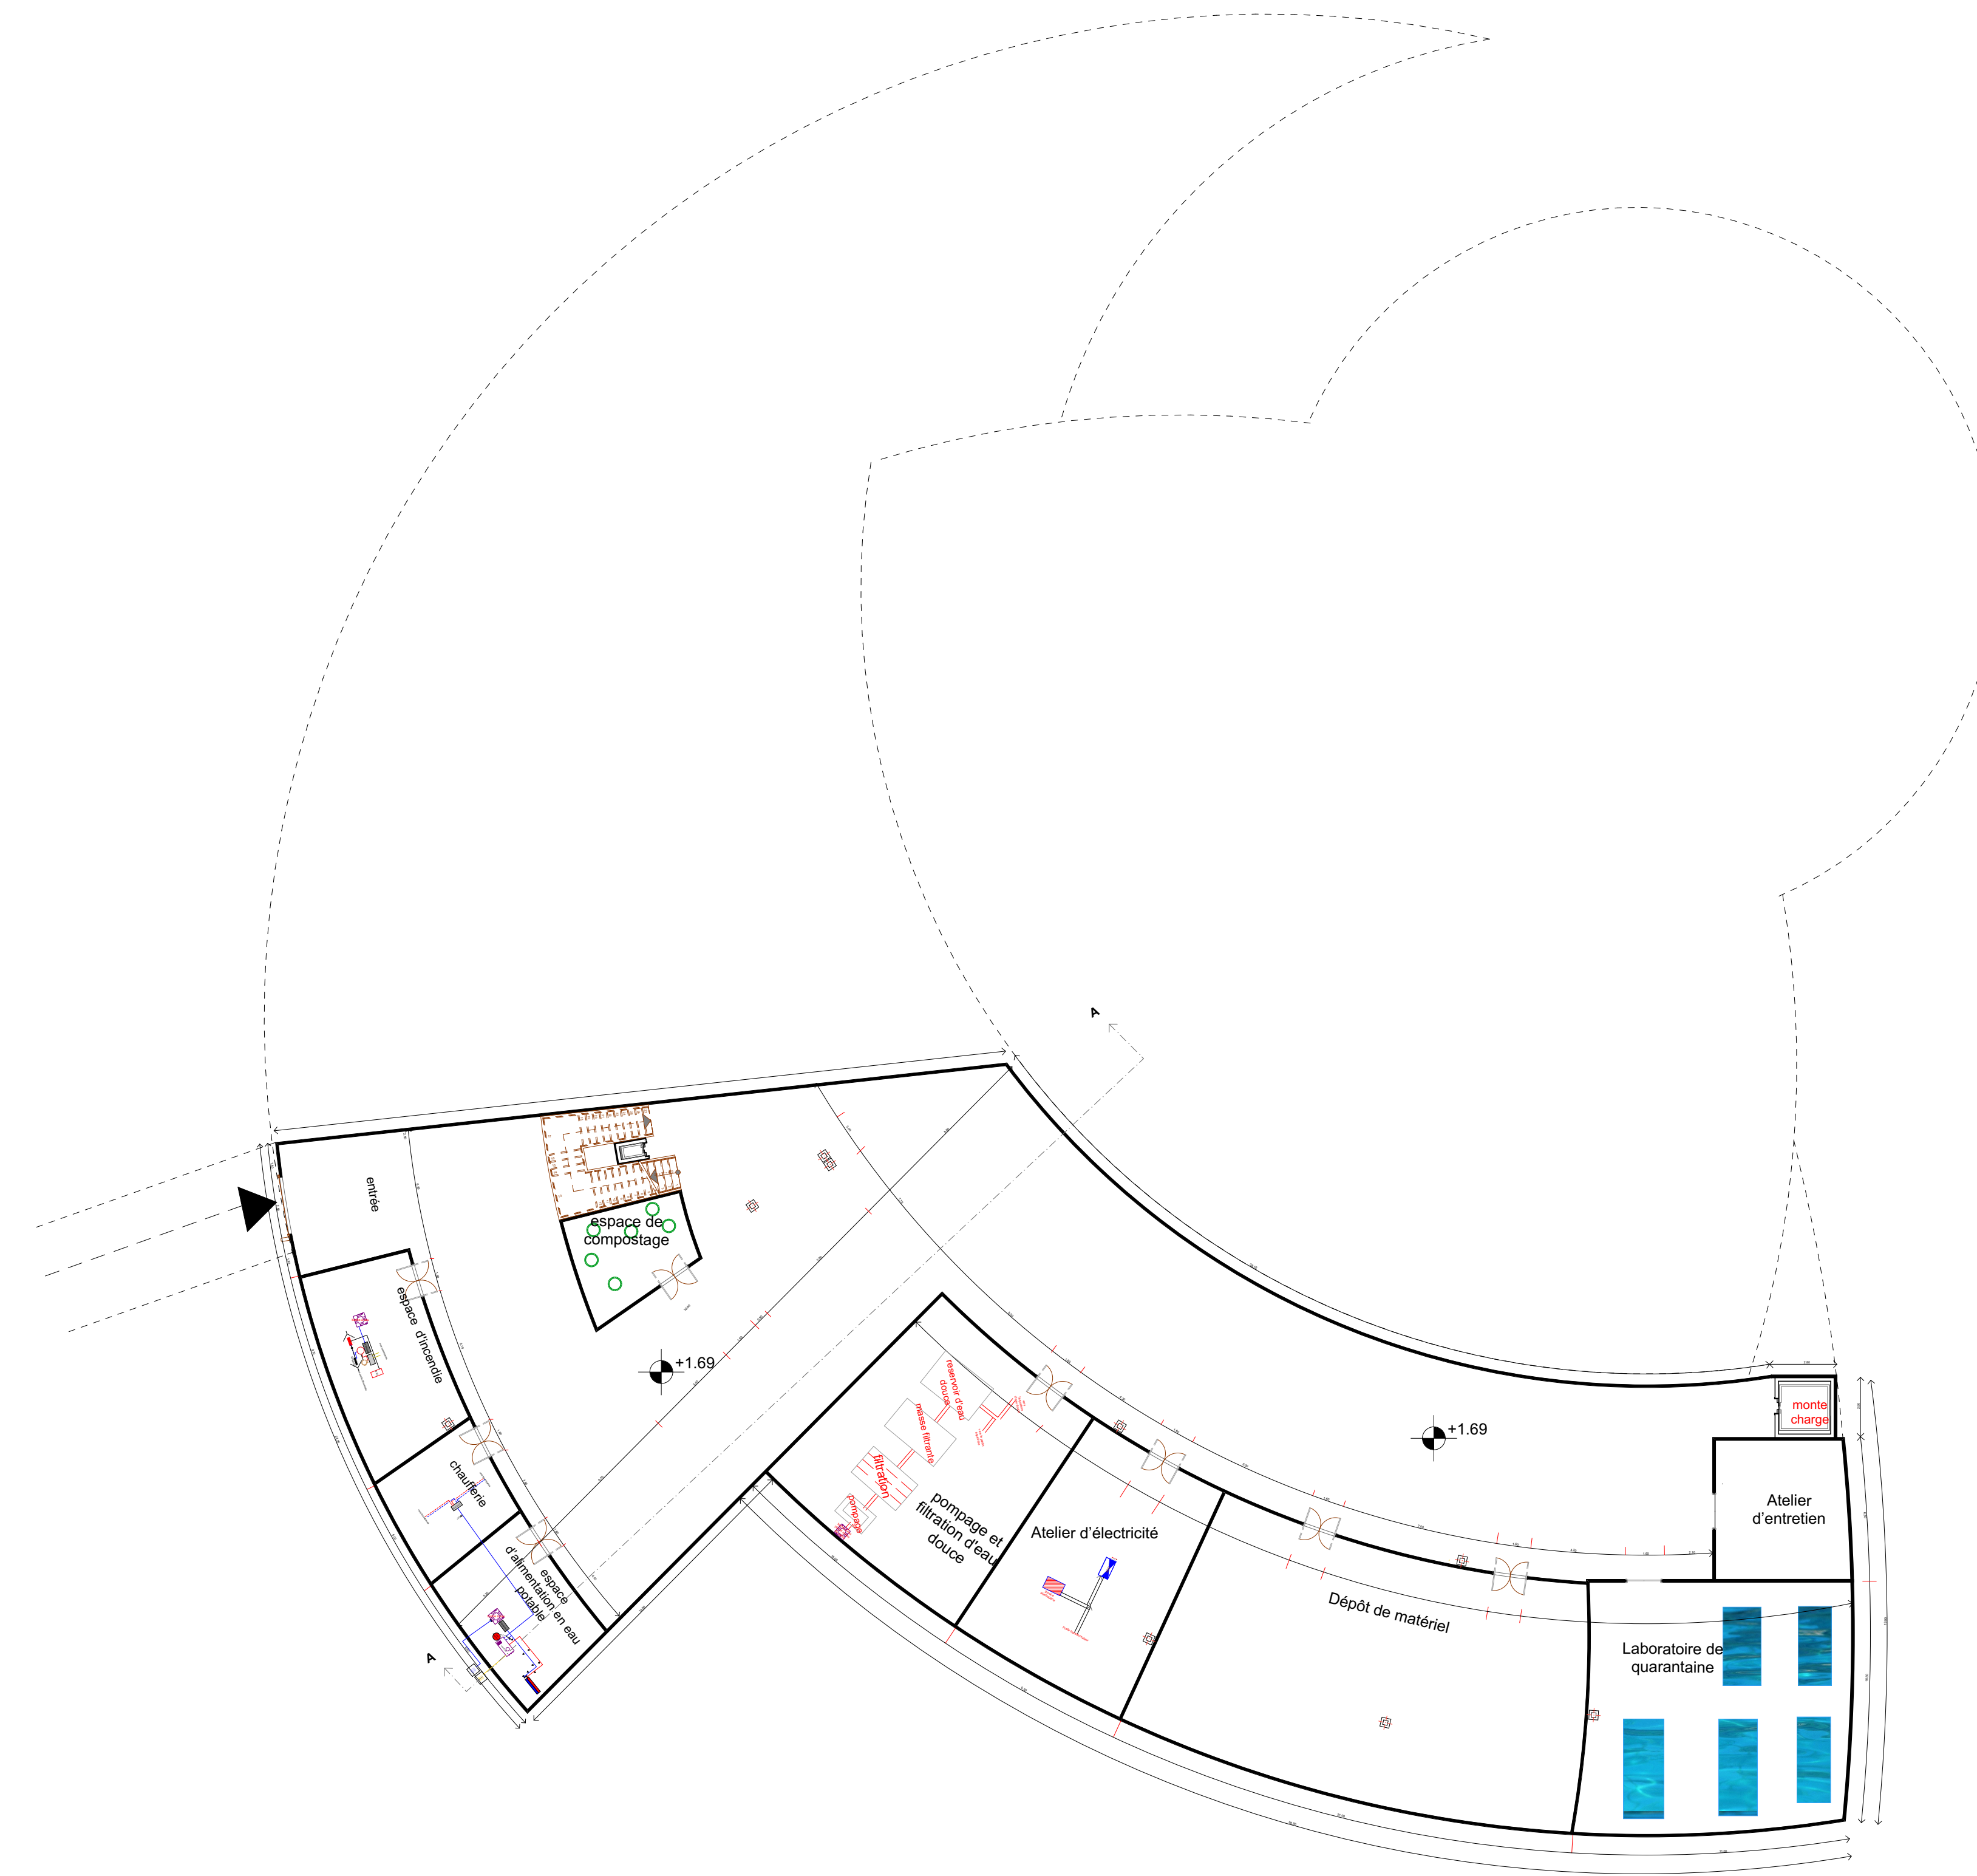


Plan sous-sol ech1/200


une vue sur la mer




Plan de R.D.C ech1/20

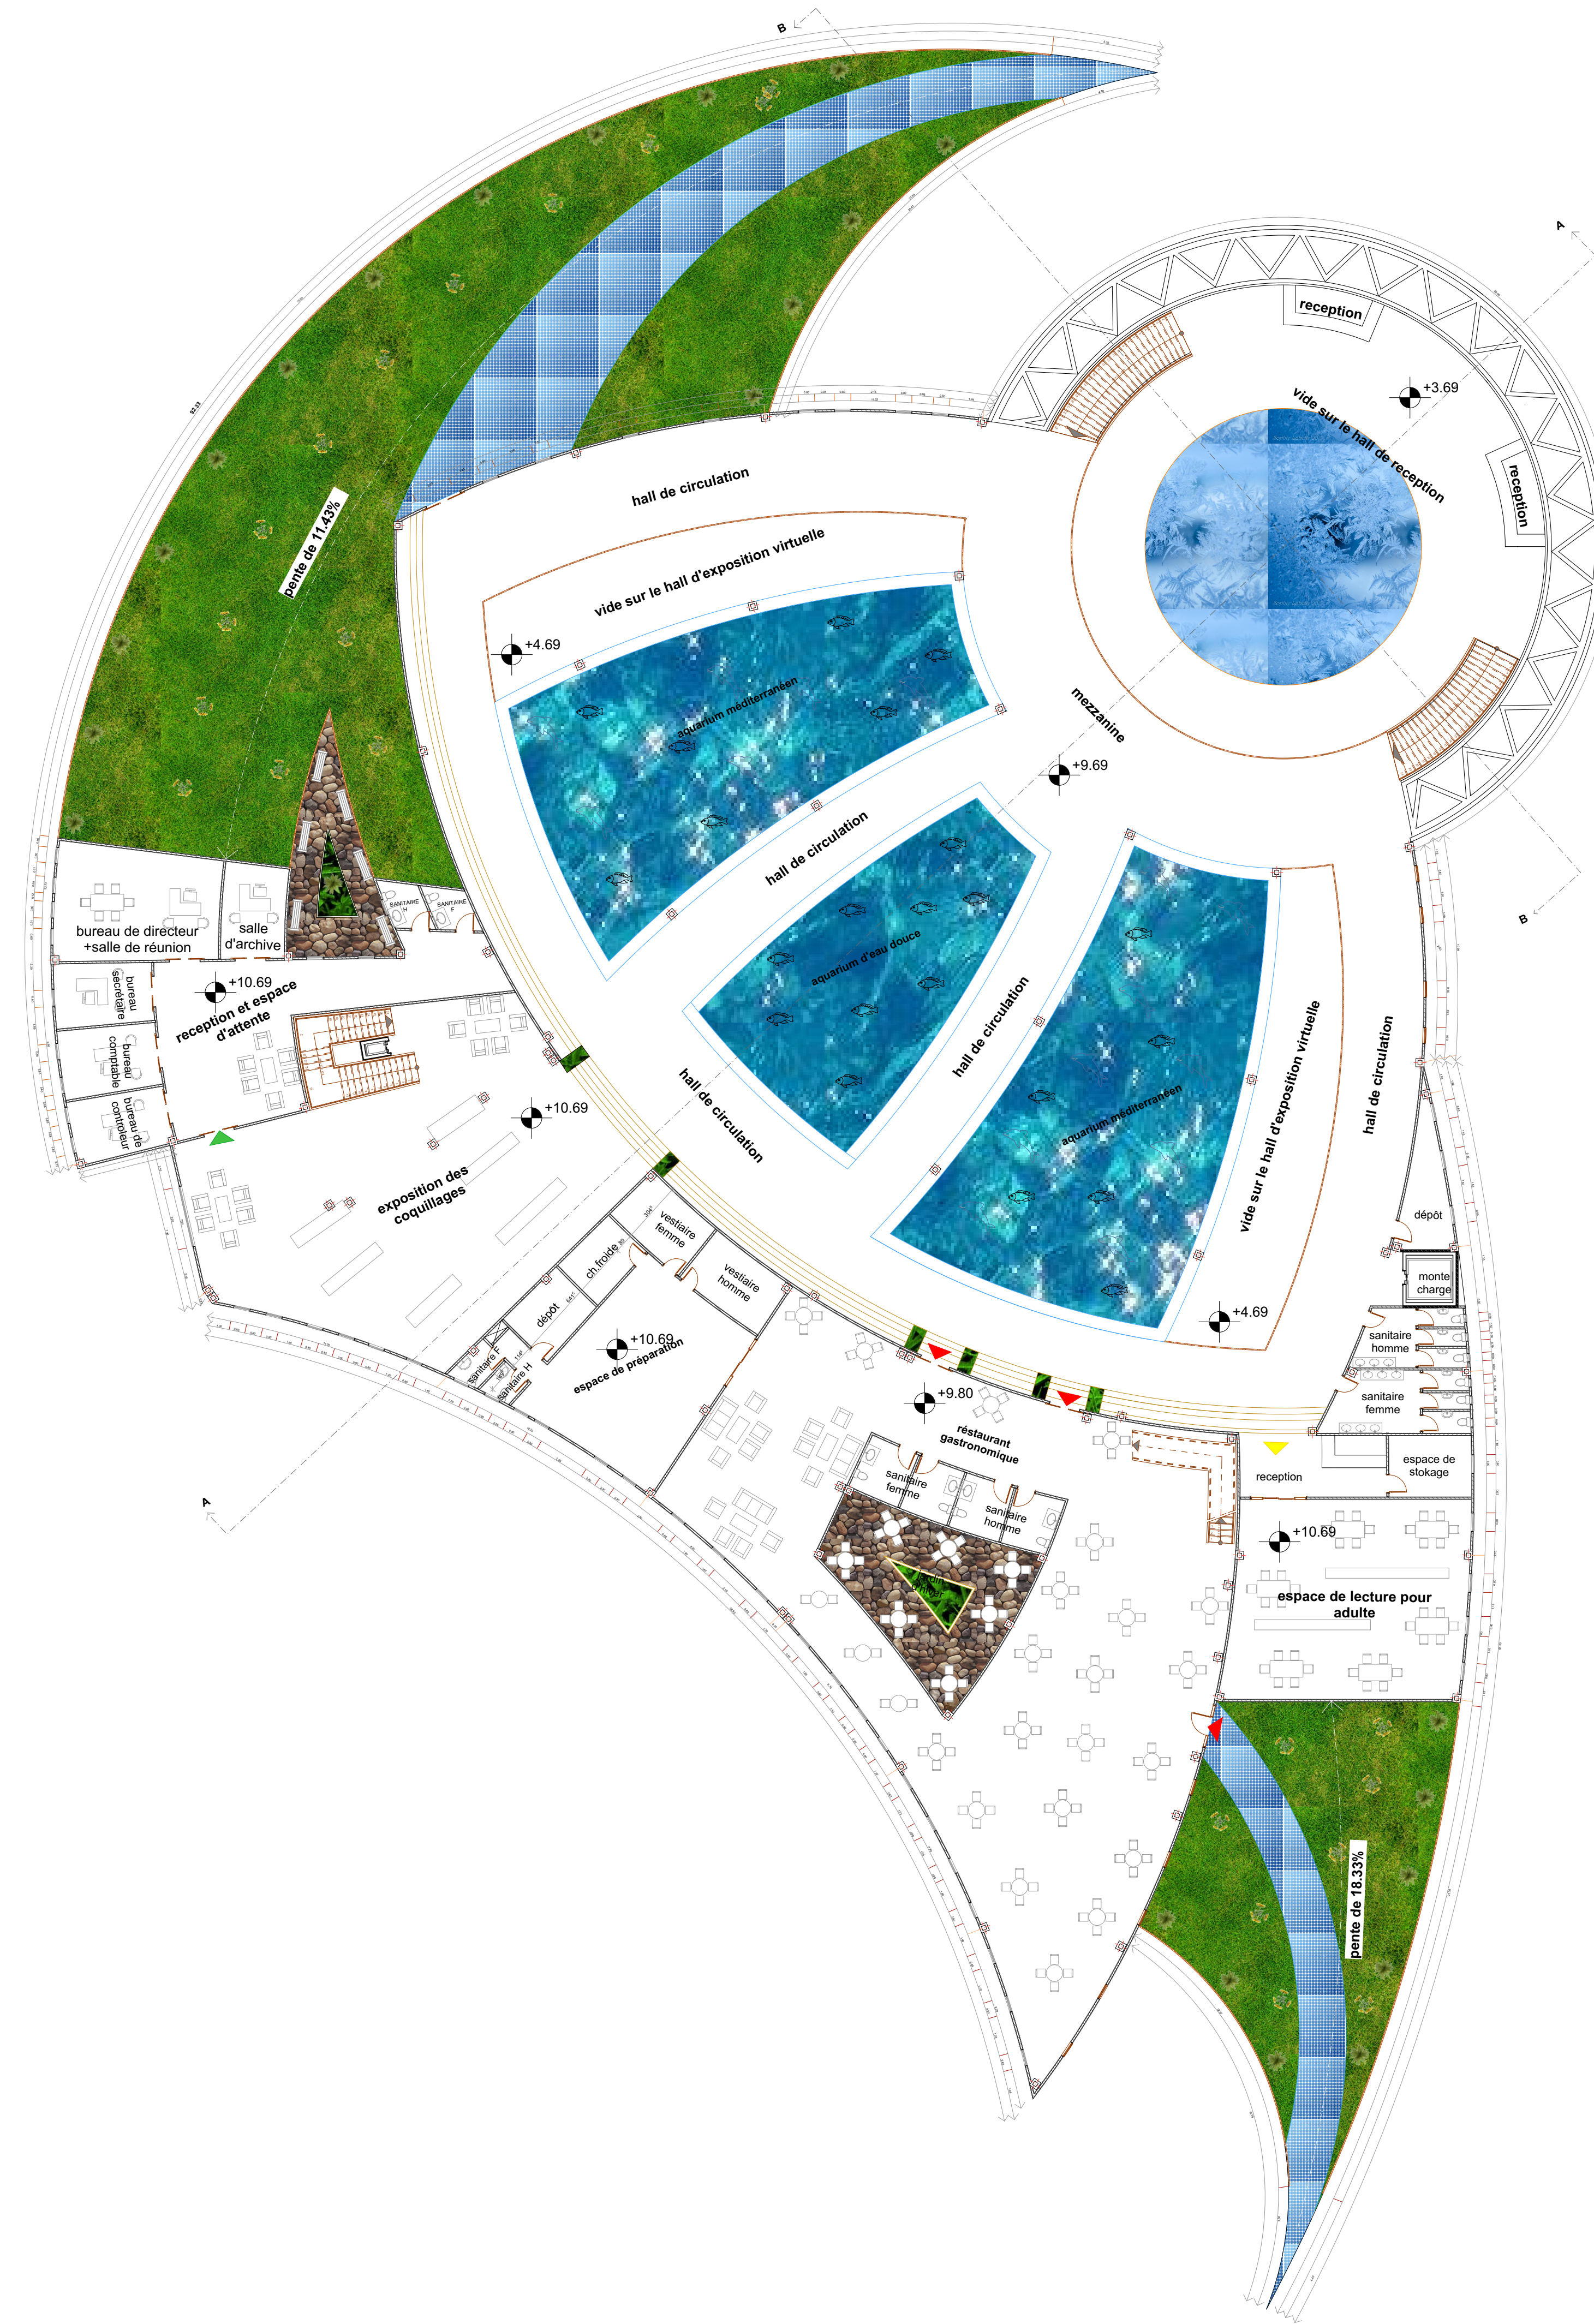

Plan 1 er étage ech1/200

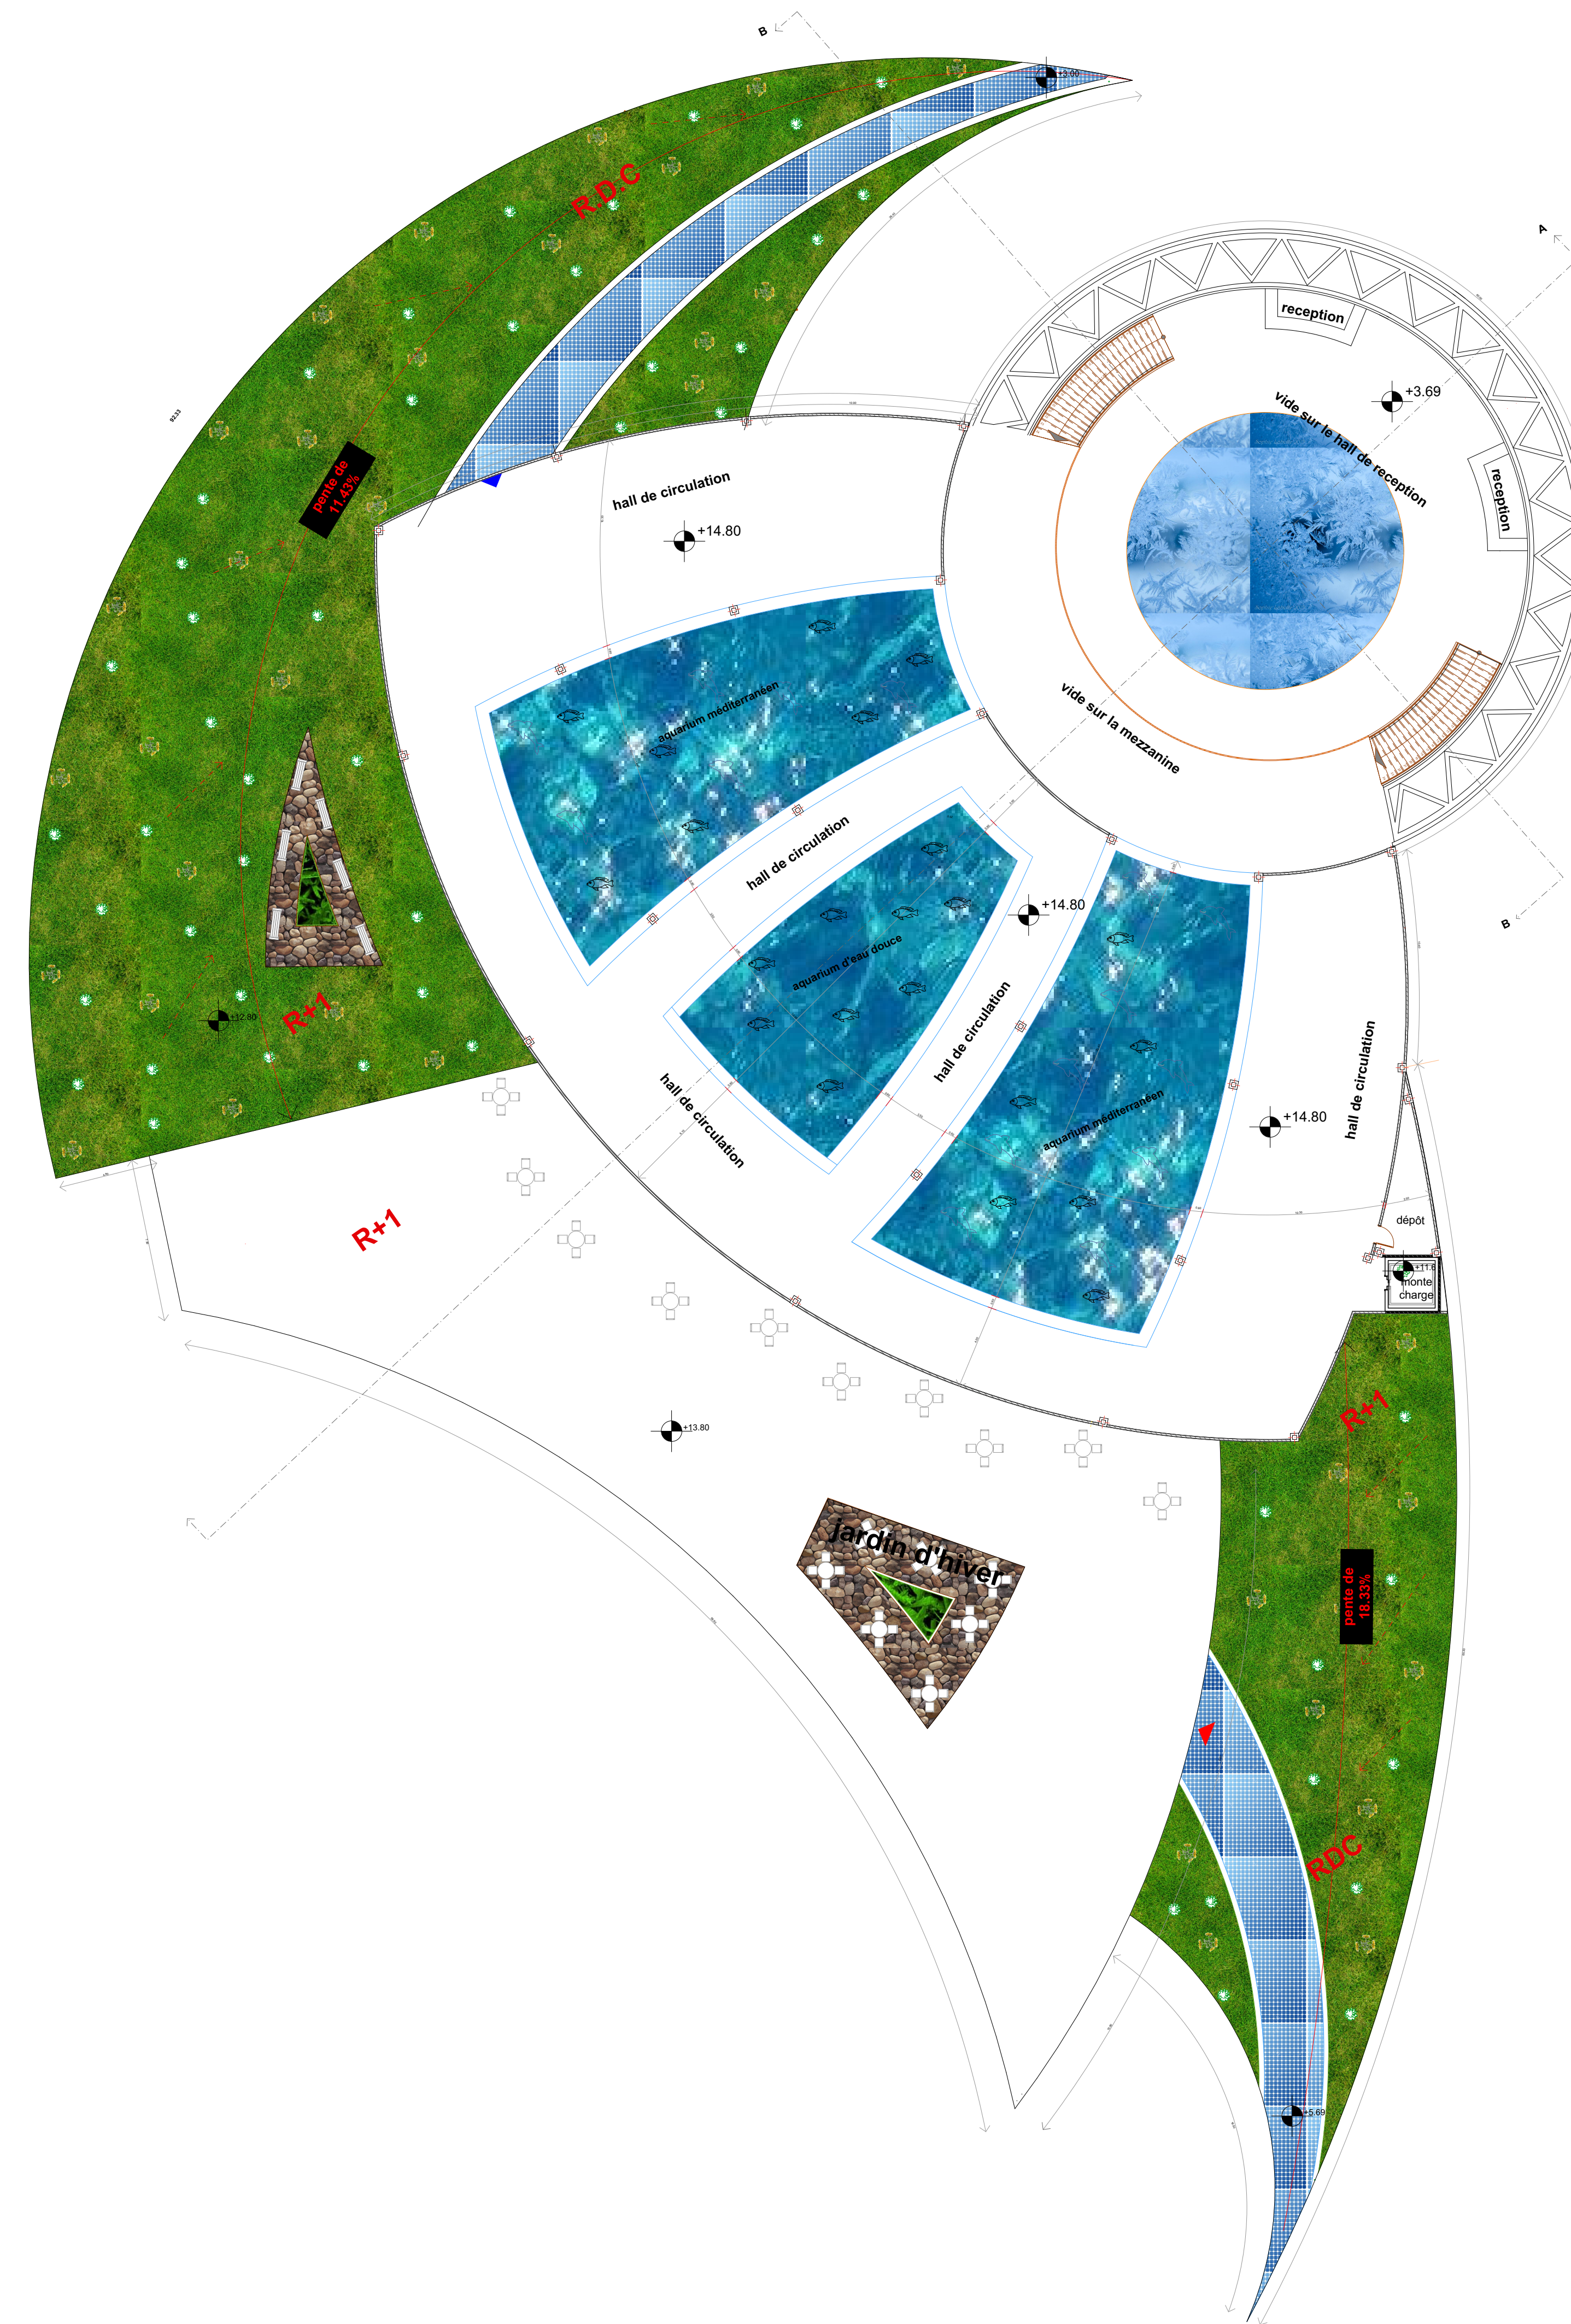

Plan 2 ème étage ech1/200

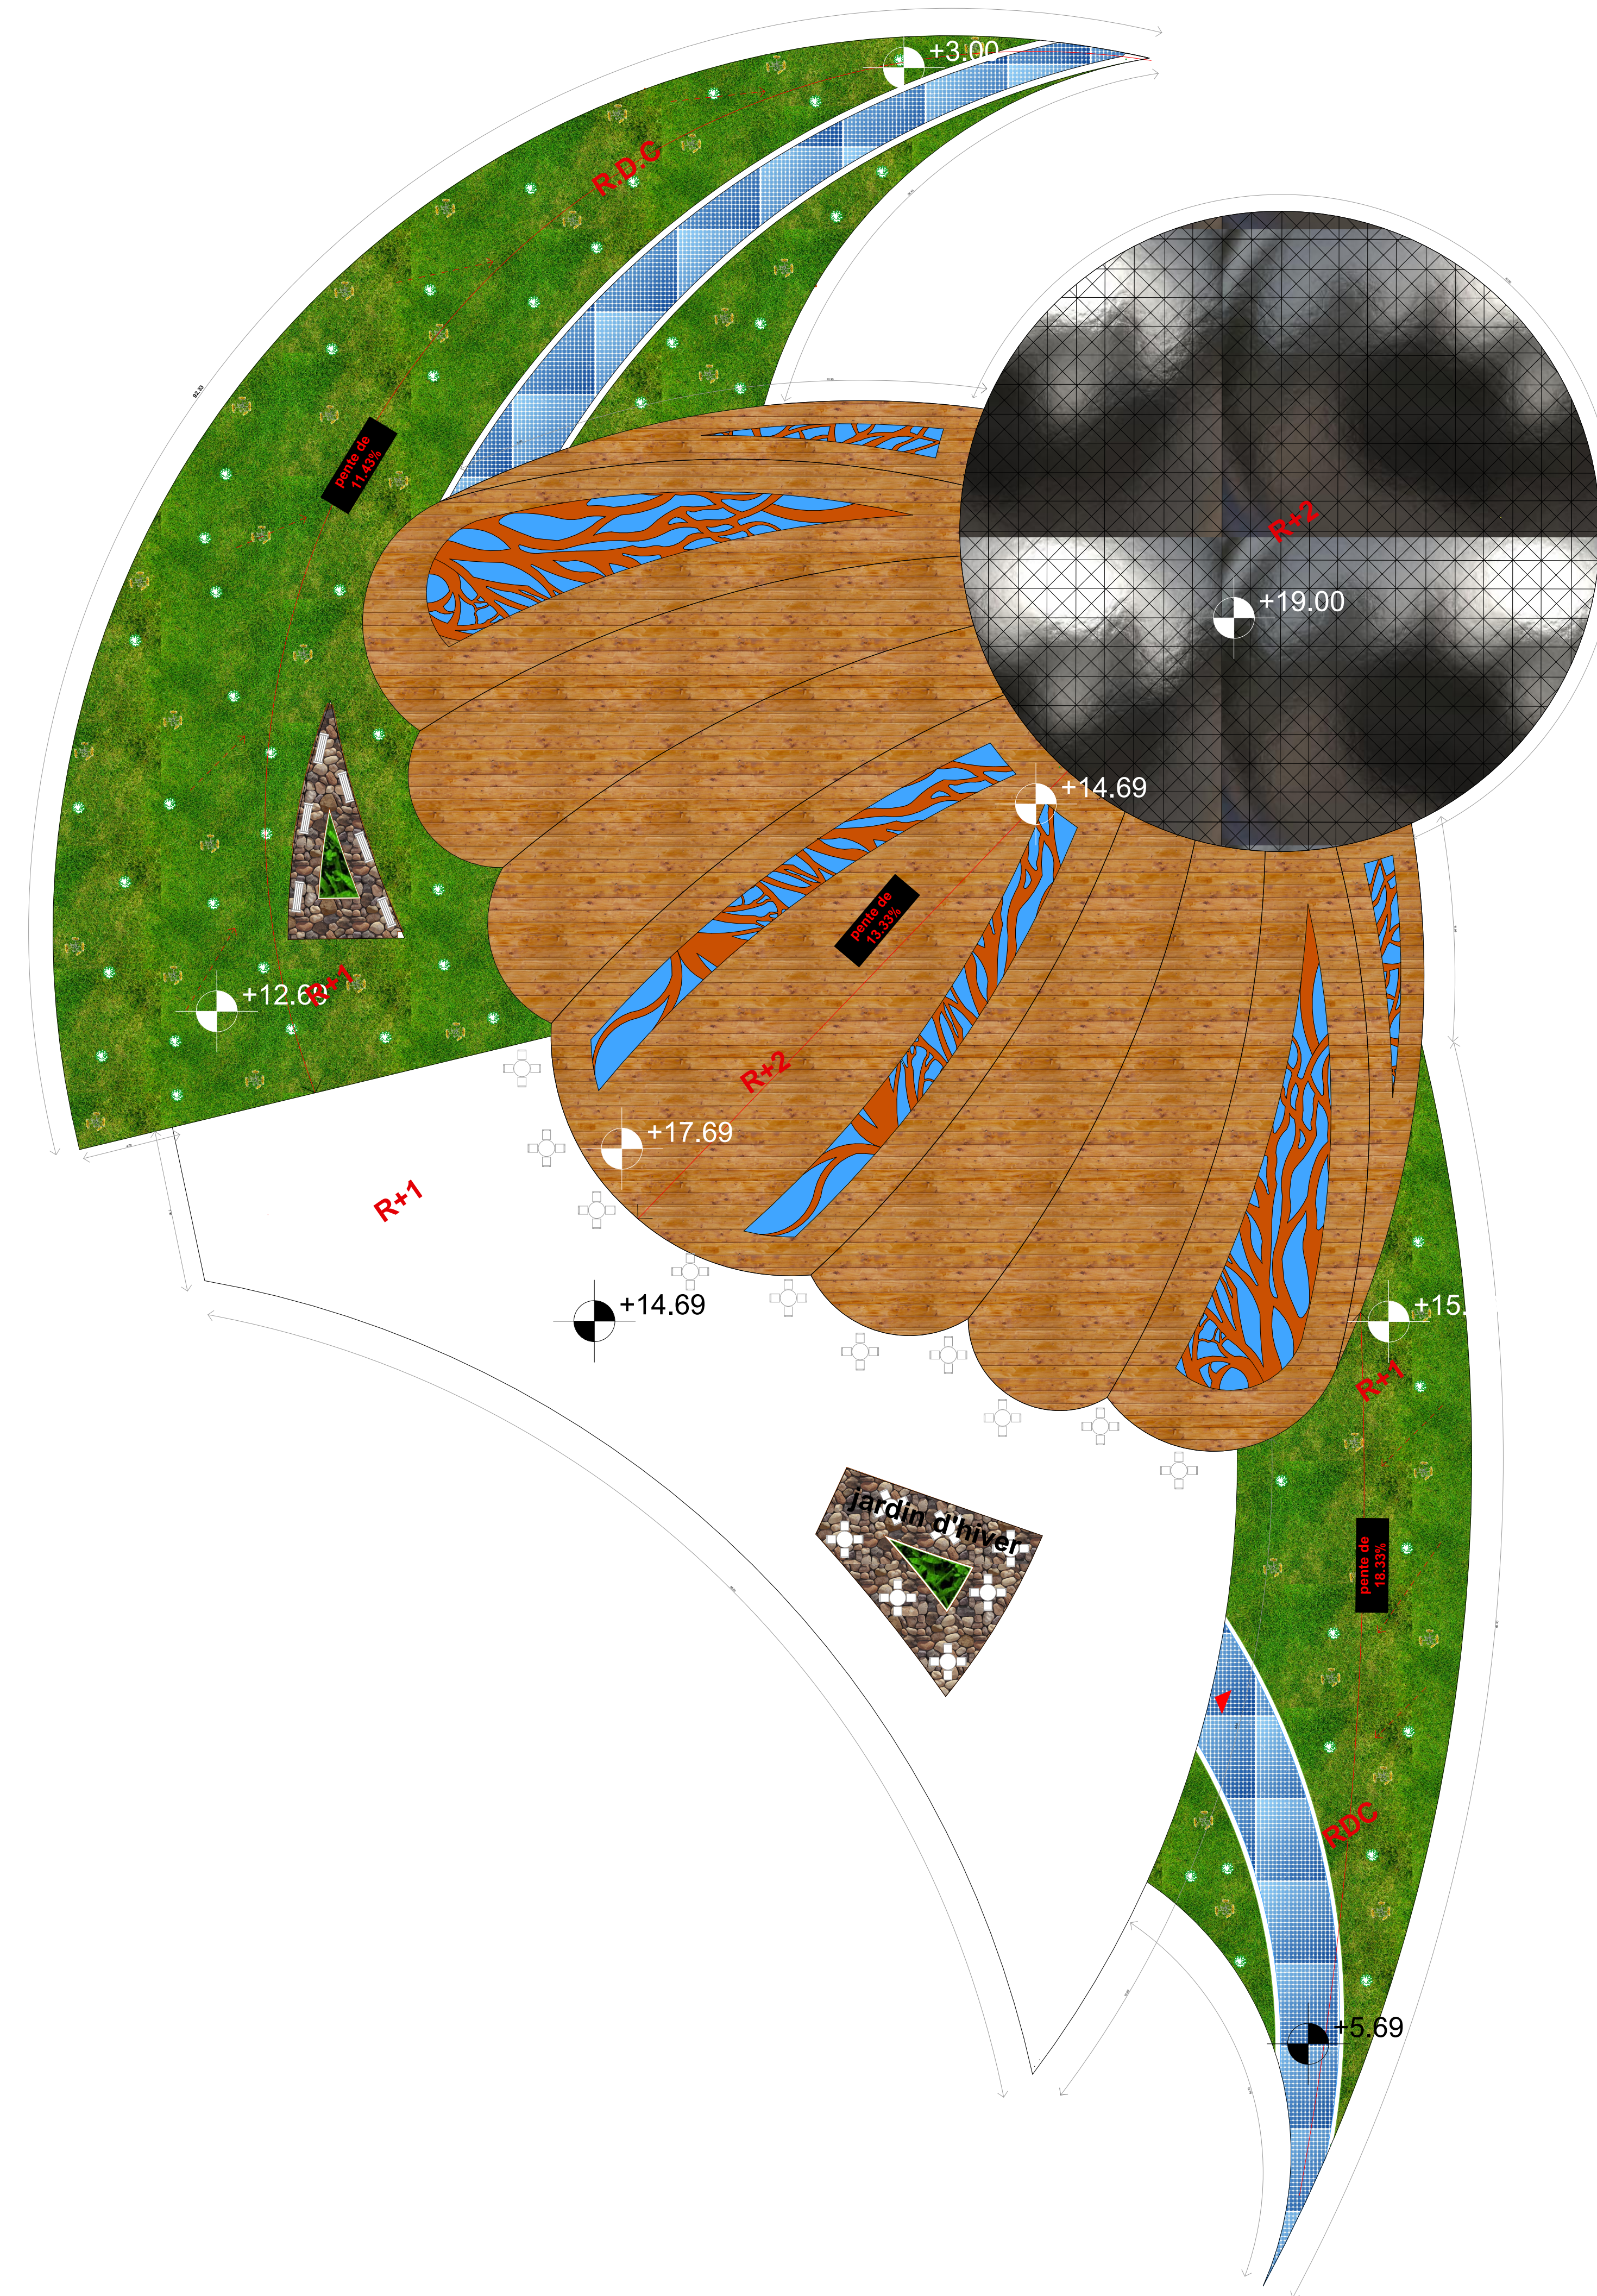

Plan de toiture ech1/20