


PORT DE PLAISANCE

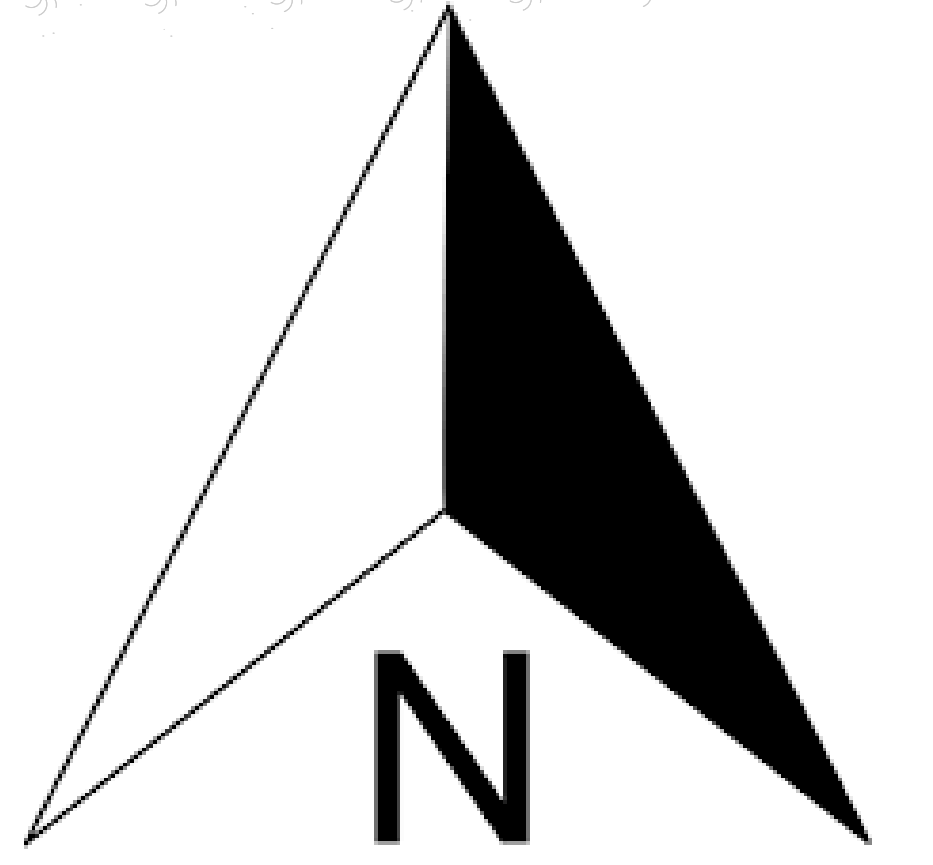

R+40

R+30

R+30

COMPLEXE HOTELLIER

R+40

R+30

R+30


R+40

TOURS
D'HABITAT
INTEGRÉ

R+40

R+40

R+40

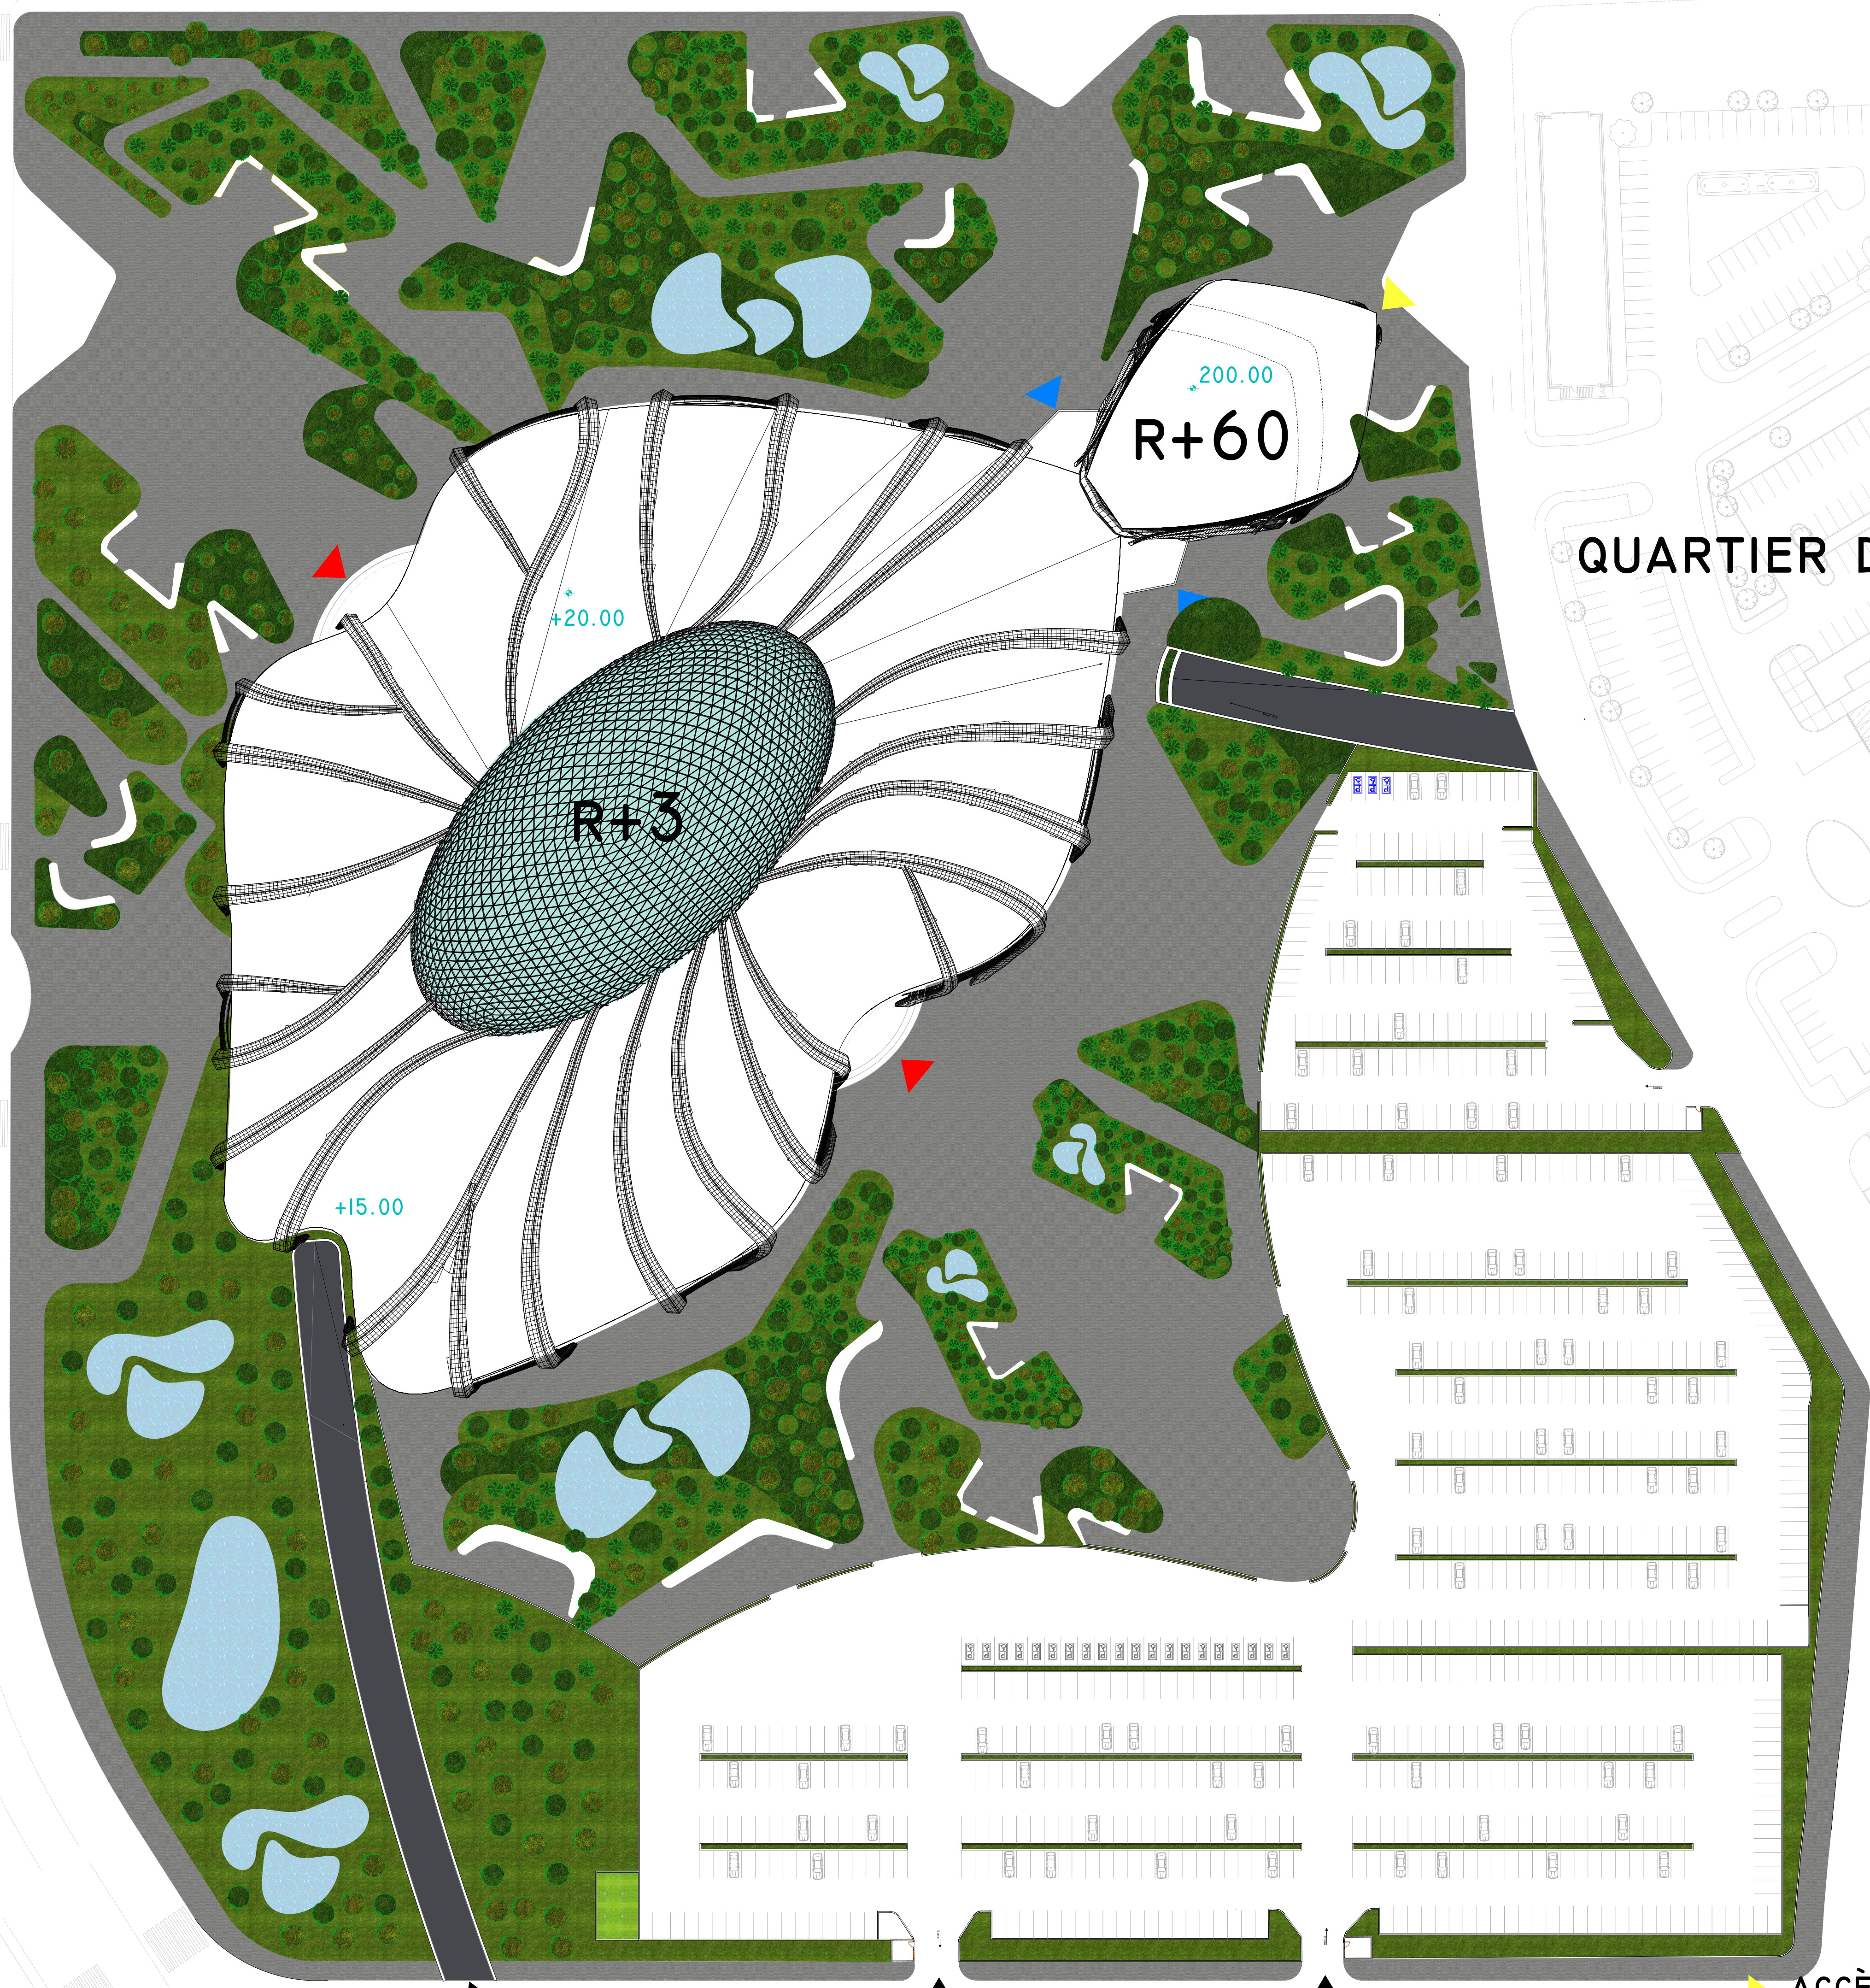


R+10
QUARTIER D'AFFAIRE

R+10

R+10

LA FOIRE D'ALGER
R+1

- ▶ ACCÈS PRINCIPAL HOTEL
- ▶ ACCÈS PRINCIPAL AFFAIRE
- ▶ ACCÈS PRINCIPAL MALL
- ▶ ACCÈS MECANIQUE

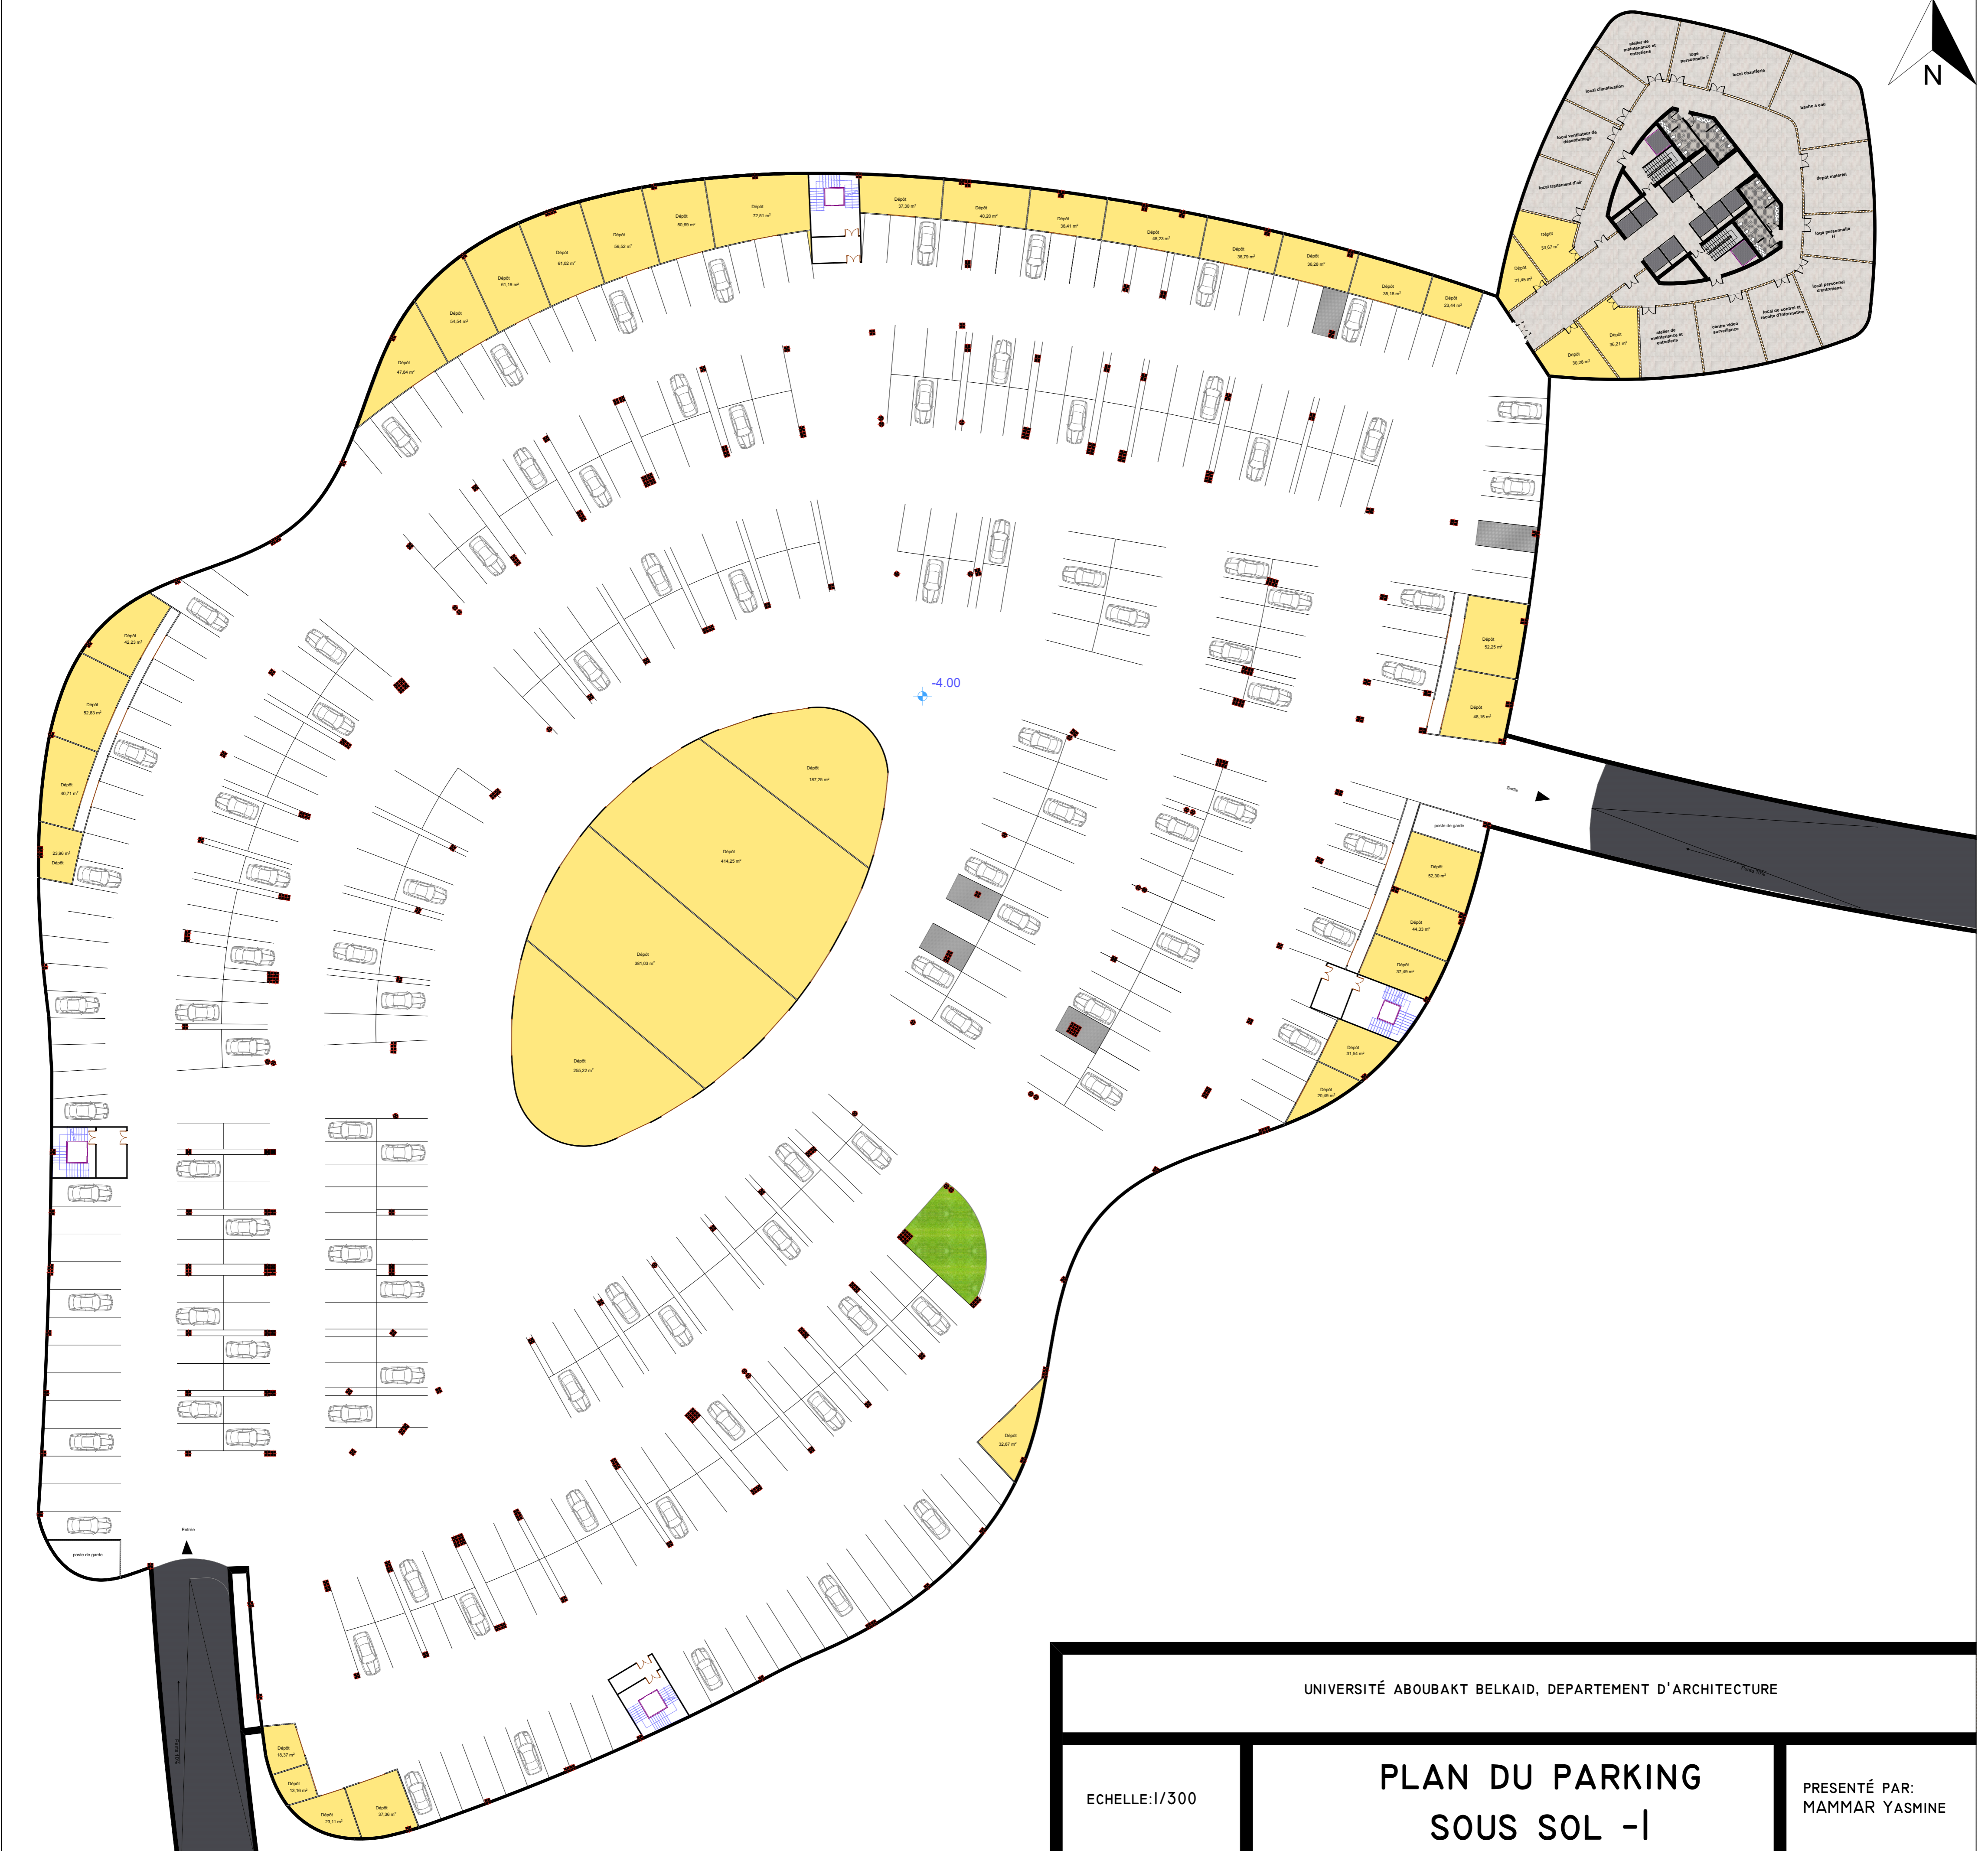

UNIVERSITÉ ABOUBAKT BELKAID, DEPARTEMENT D'ARCHITECTURE

ECHELLE:1/300

**PLAN DU PARKING
SOUS SOL -I**

PRESENTÉ PAR:
MAMMAR YASMINE




UNIVERSITÉ ABOUBAKY BELKAID, DÉPARTEMENT D'ARCHITECTURE

ECHELLE: 1/600

PLAN D'ASSEMBLAGE

PRÉSENTÉ PAR:
MAMMAR YASHINE

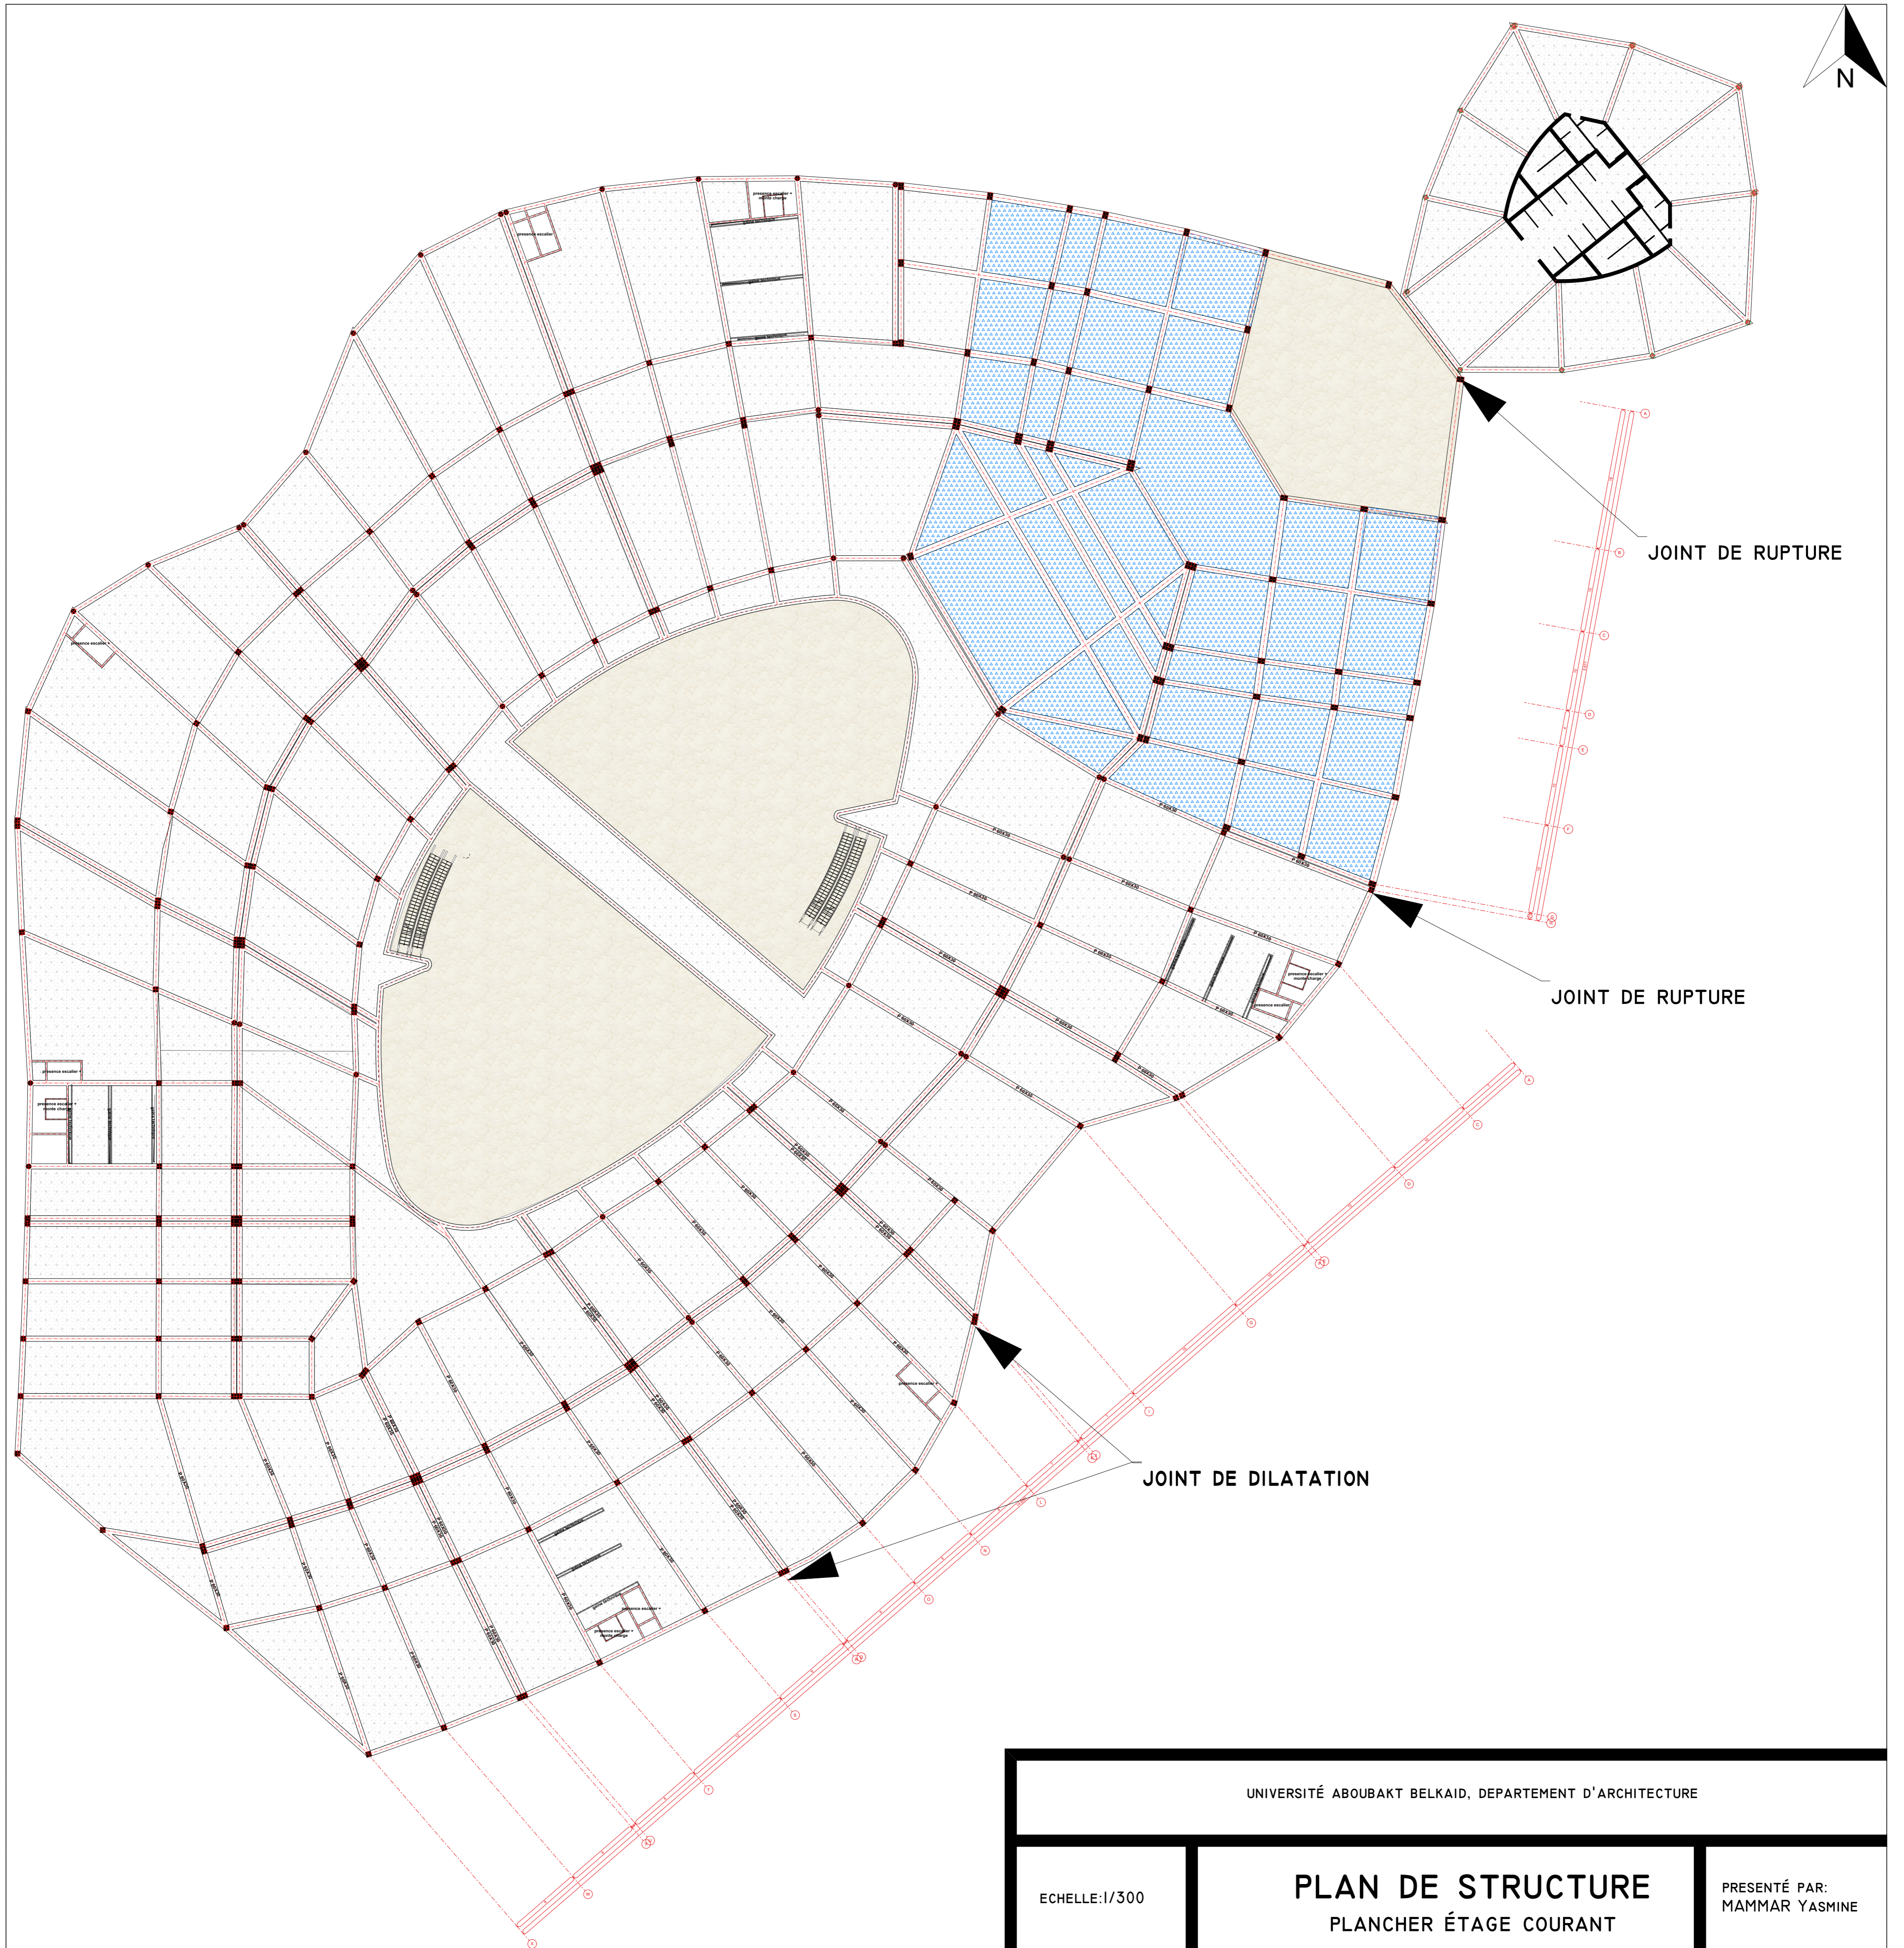


UNIVERSITÉ ABOUBAKT BELKAID, DEPARTEMENT D'ARCHITECTURE

ECHELLE:1/300

PLAN DE STRUCTURE
PLANCHER ÉTAGE COURANT

PRESENTÉ PAR:
MAMMAR YASMINE



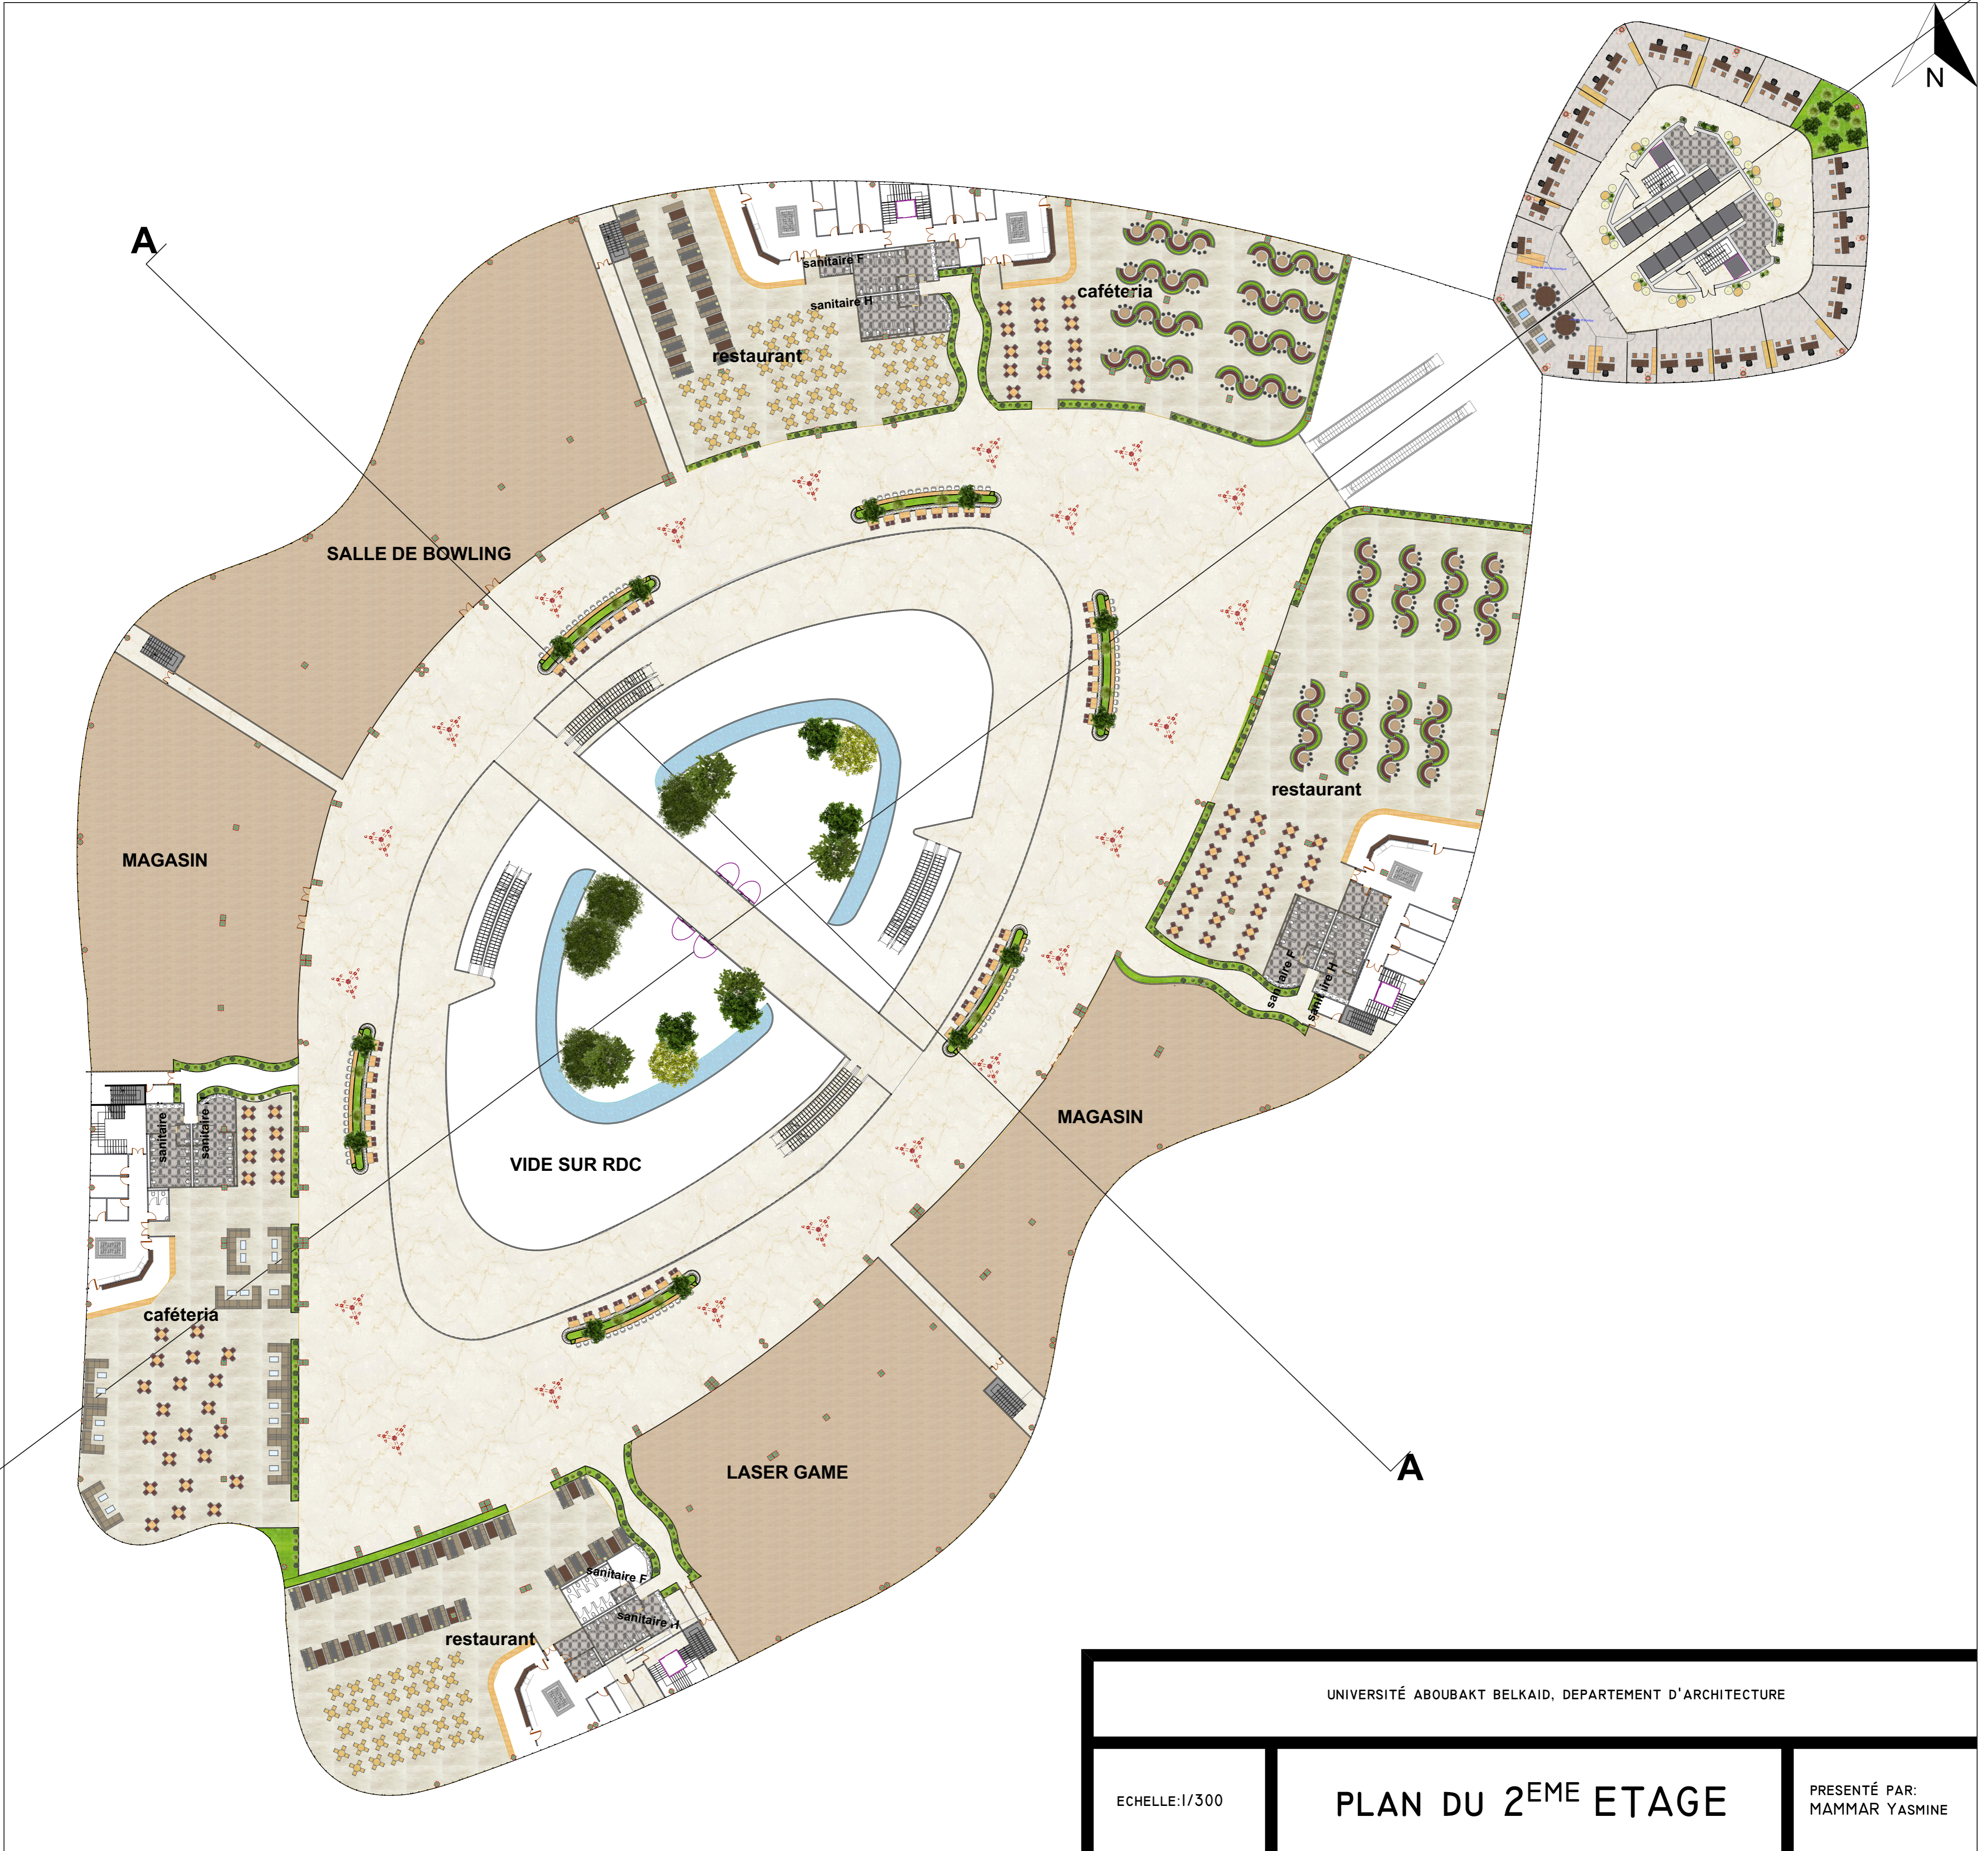


UNIVERSITÉ ABOUBAKT BELKAID, DEPARTEMENT D'ARCHITECTURE

ECHELLE:1/300

PLAN DU 2^{EME} ETAGE


PRESENTÉ PAR:
MAMMAR YASMINE

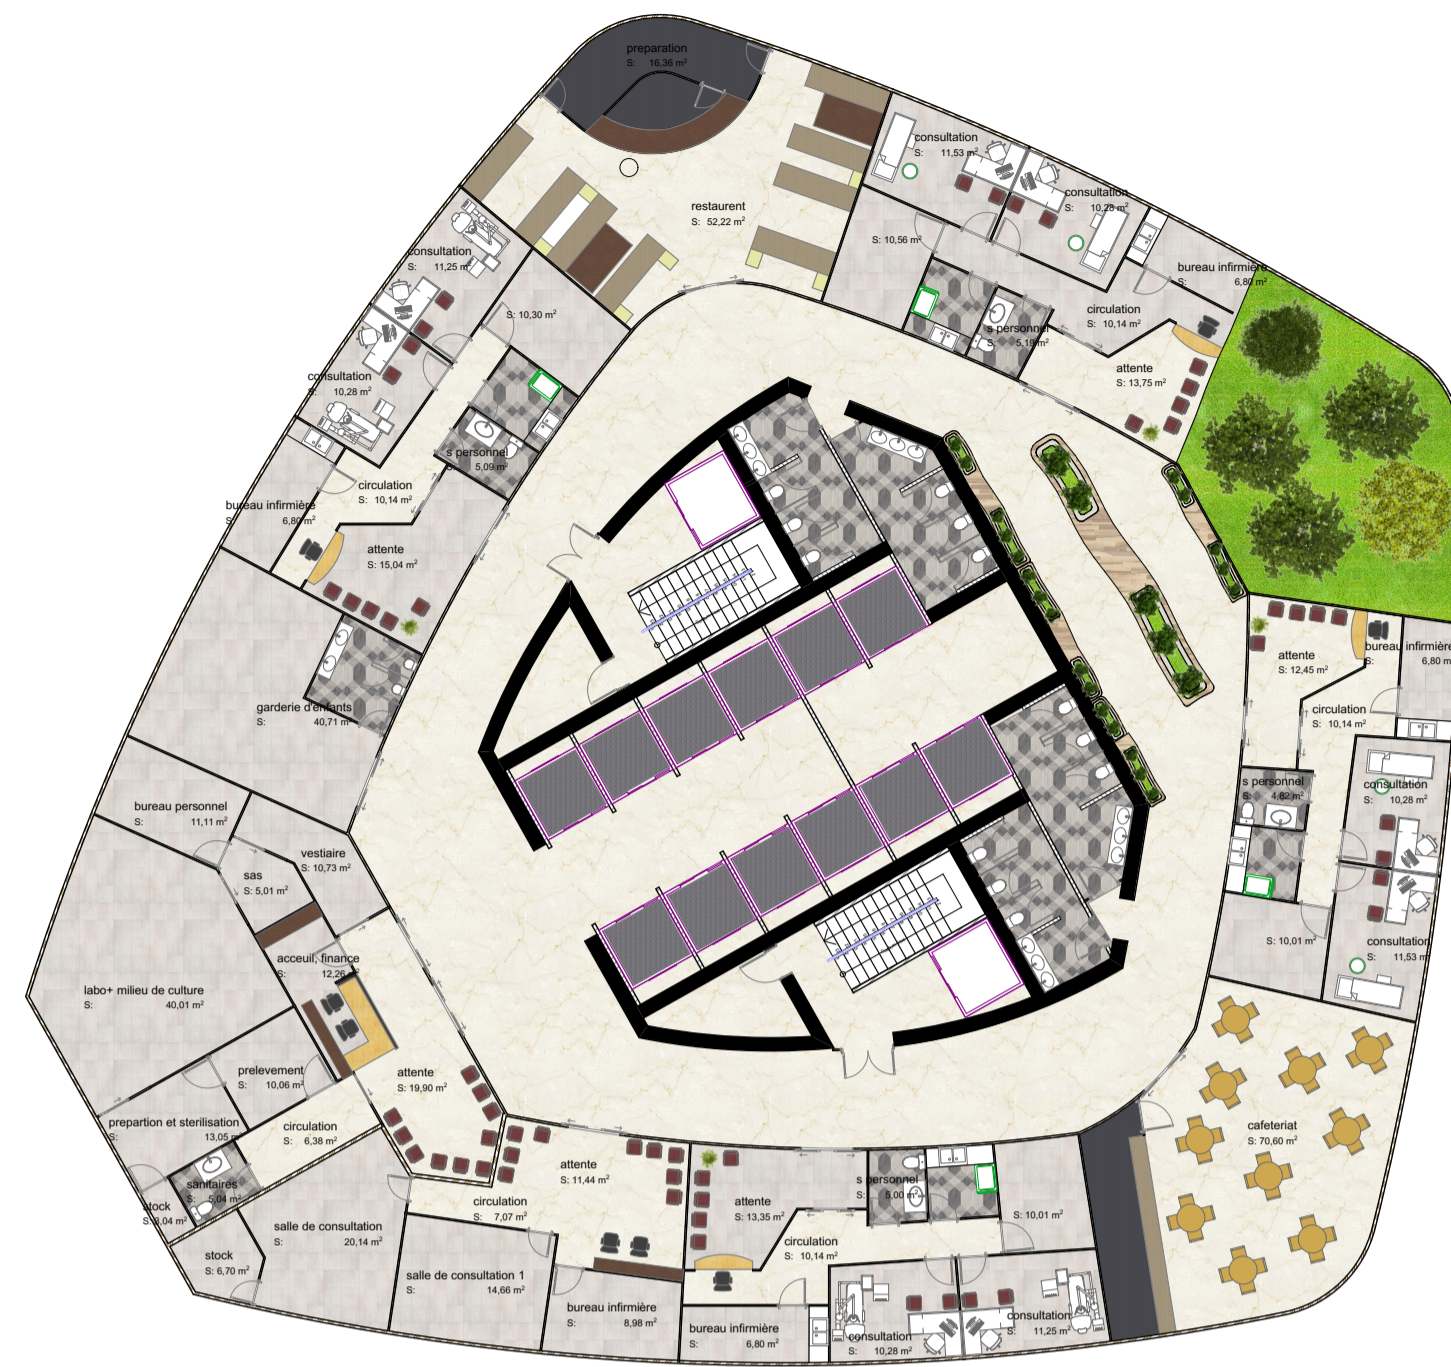


PLAN DU 8^{EME} AU 9^{EME} ETAGE(CABINET MEDICAL)



PLAN DU 5^{EME} AU 7^{EME} ETAGE(SALLES DE REUNIONS)

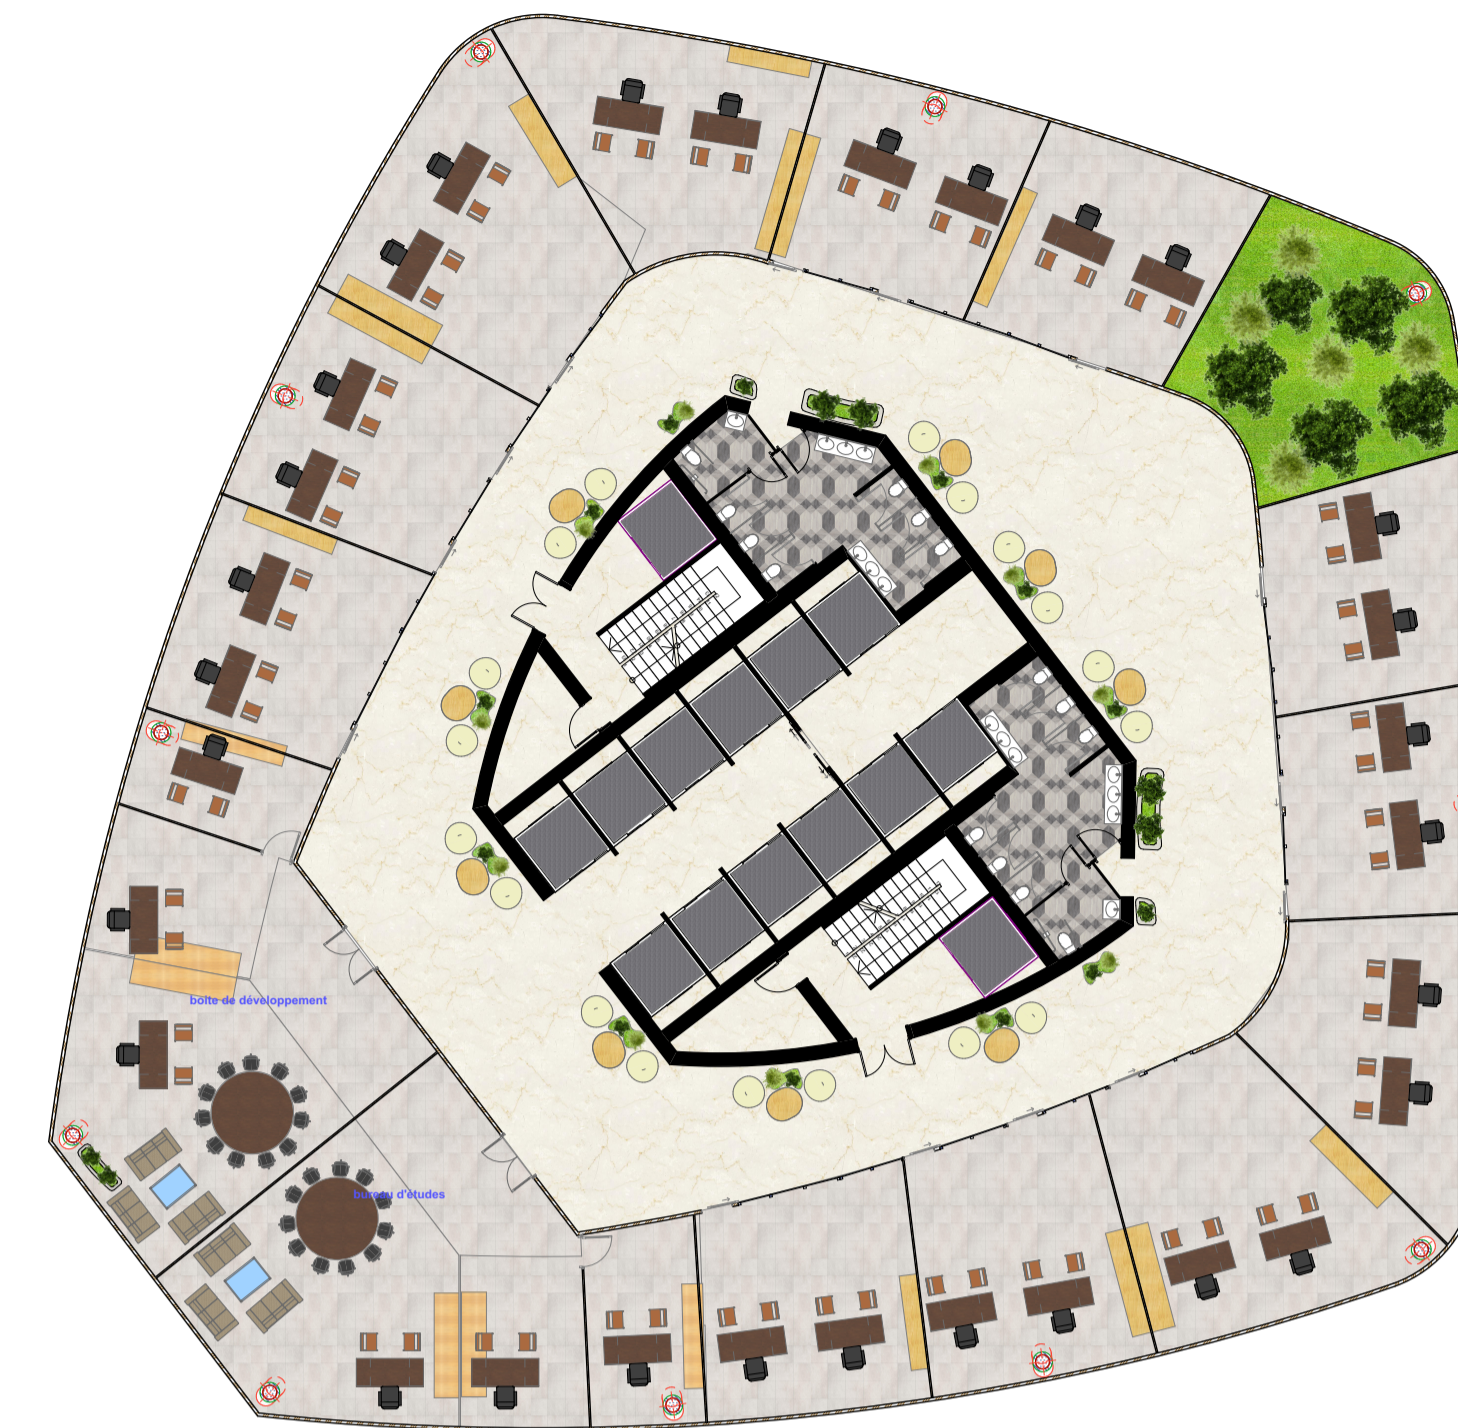


PLAN DU 3^{EME} AU 4^{EME} ETAGE (BUREAUX A FONCTIONS LIBERALES)

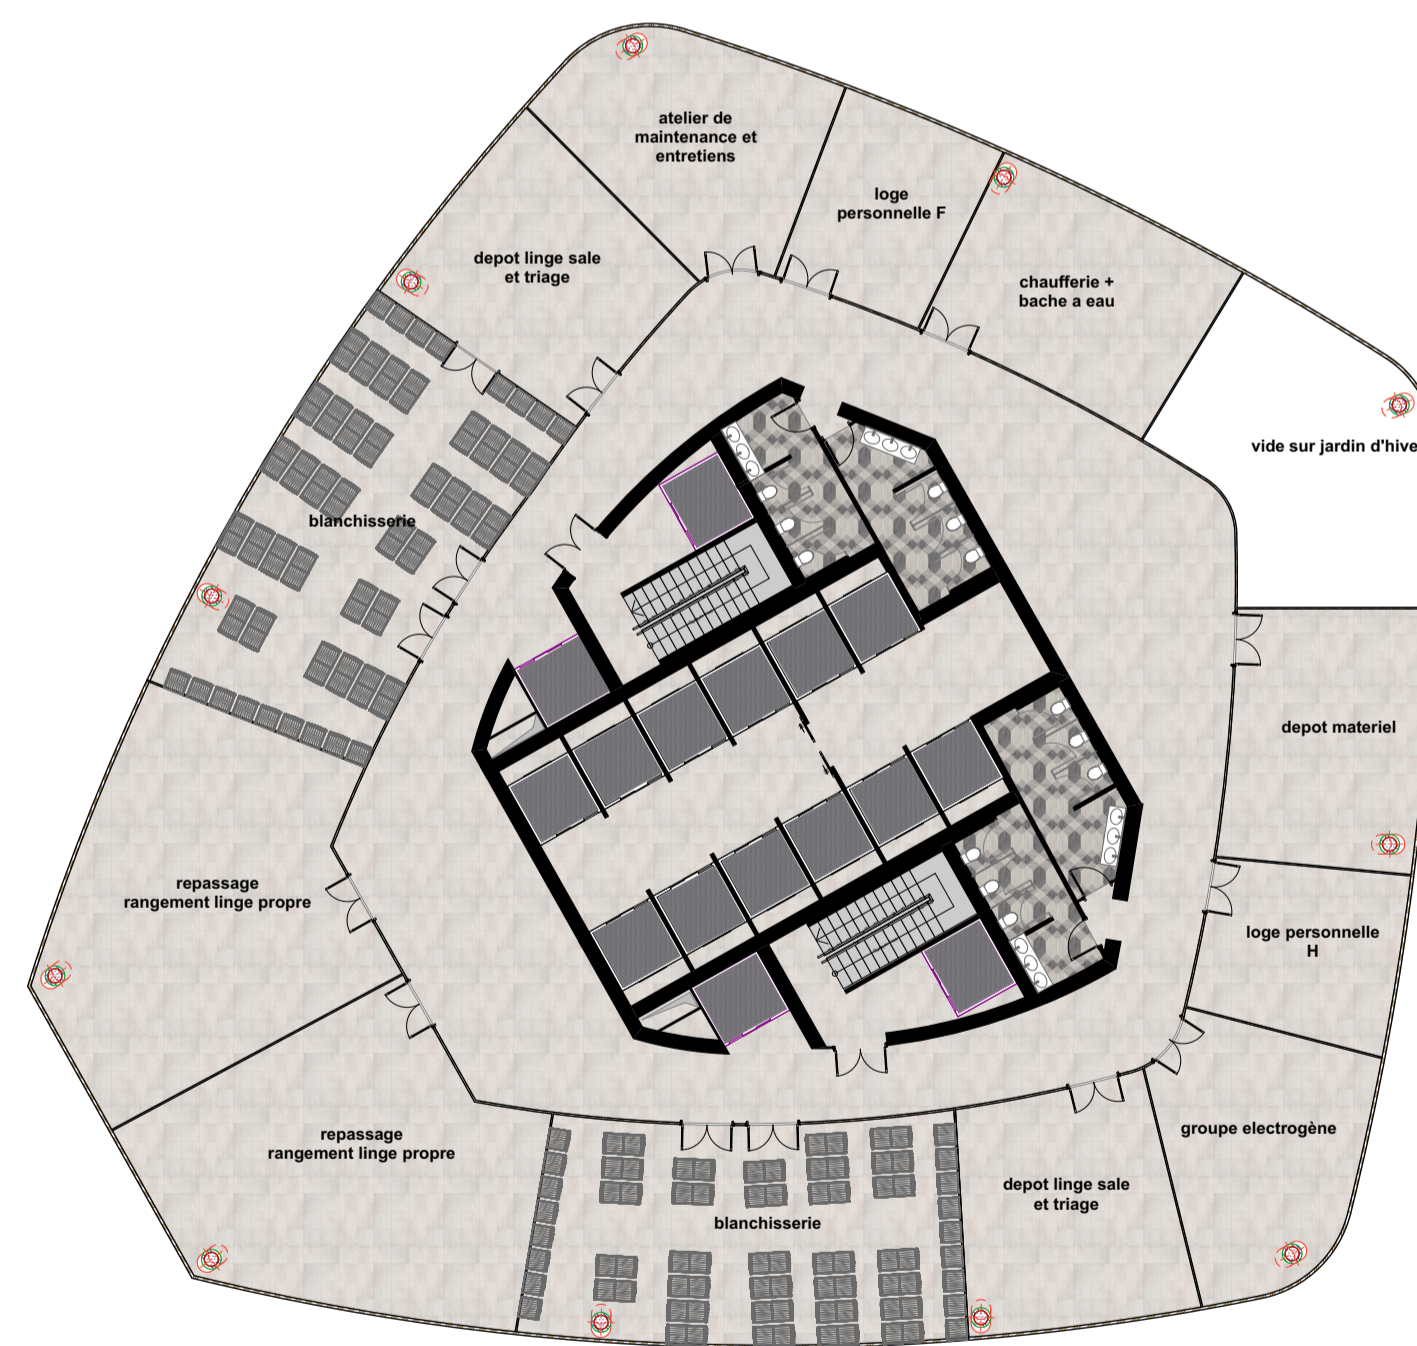

PLAN DU 40^{EME} ETAGE (LOCAL TECHNIQUE DE L'HOTEL)



PLAN DU 30^{EME} AU 39^{EME} ETAGE (GRANDES ENTREPRISES)

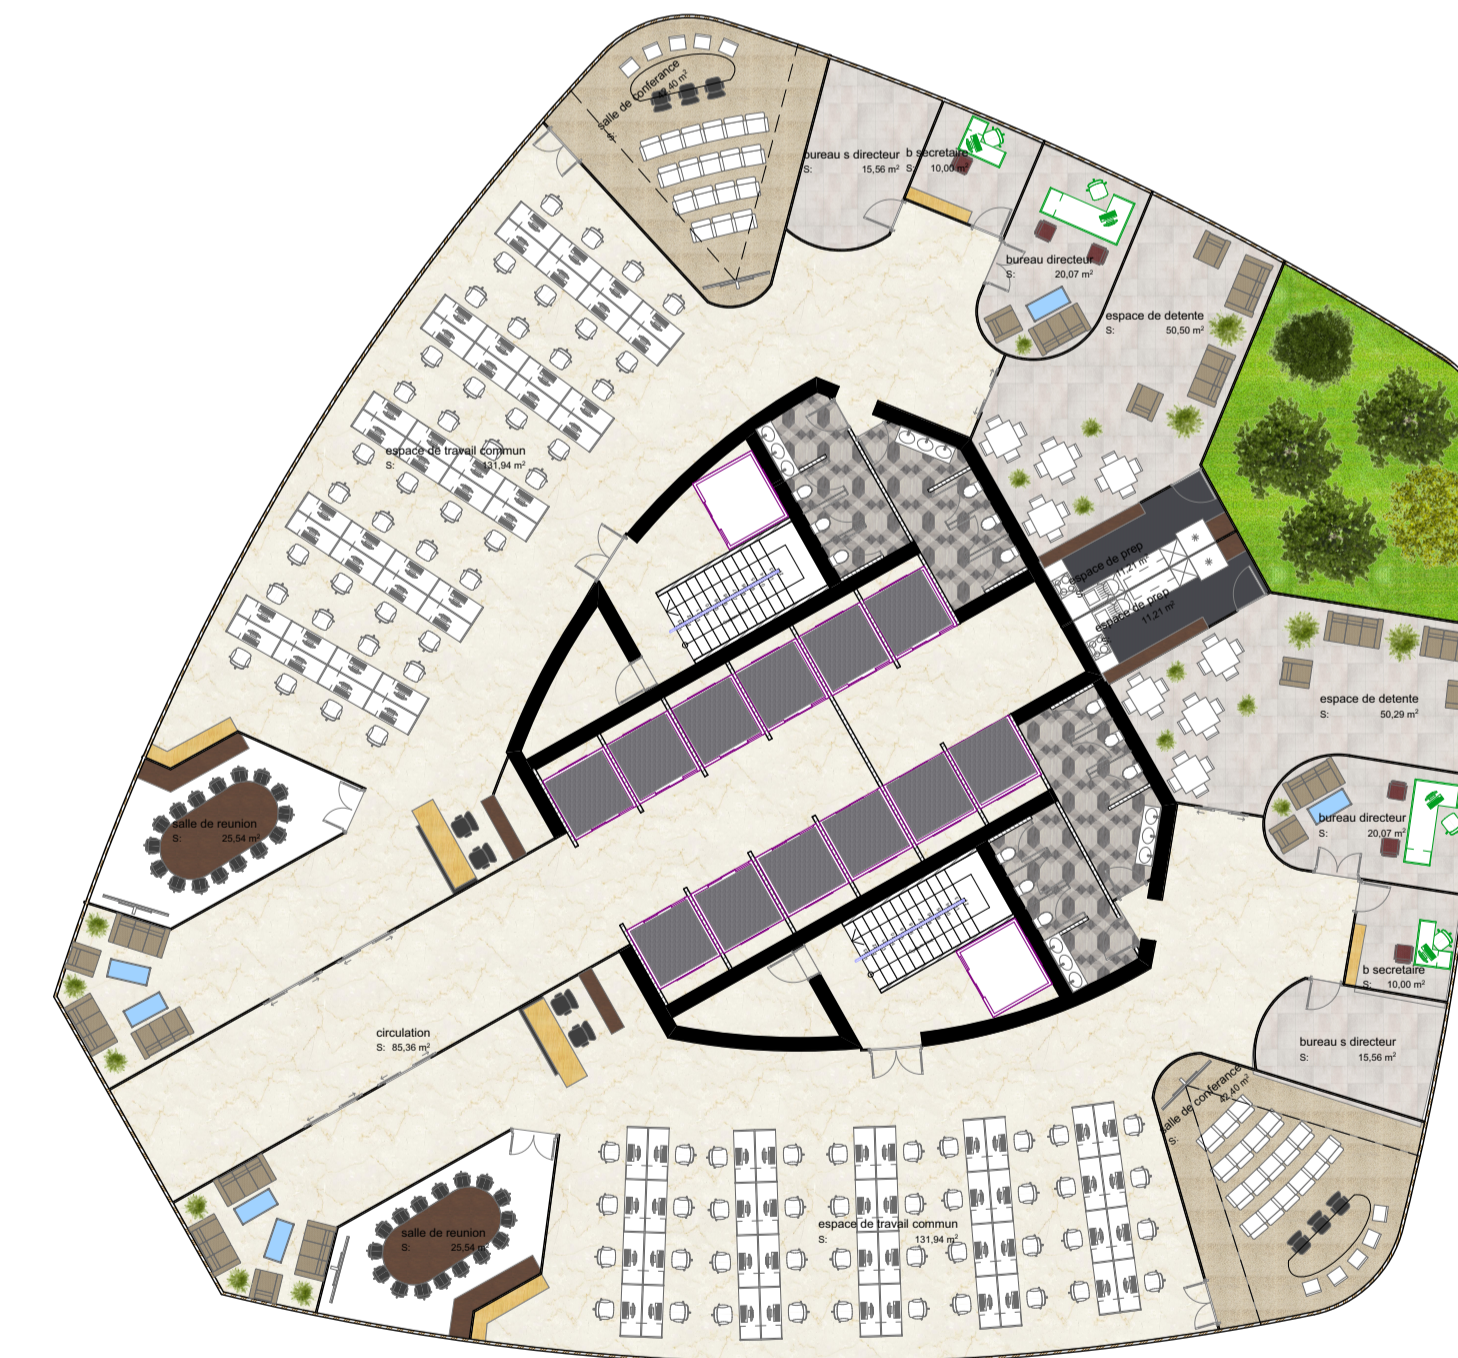



PLAN DU 20^{EME} AU 29^{EME} ETAGE (MOYENS ENTREPRISES)

UNIVERSITÉ ABOUBAKT BELKAID, DEPARTEMENT D'ARCHITECTURE

ECHELLE:1/200

PLAN DES ETAGES DE LA
TOUR


PRESENTÉ PAR:
MAMMAR YASMINE

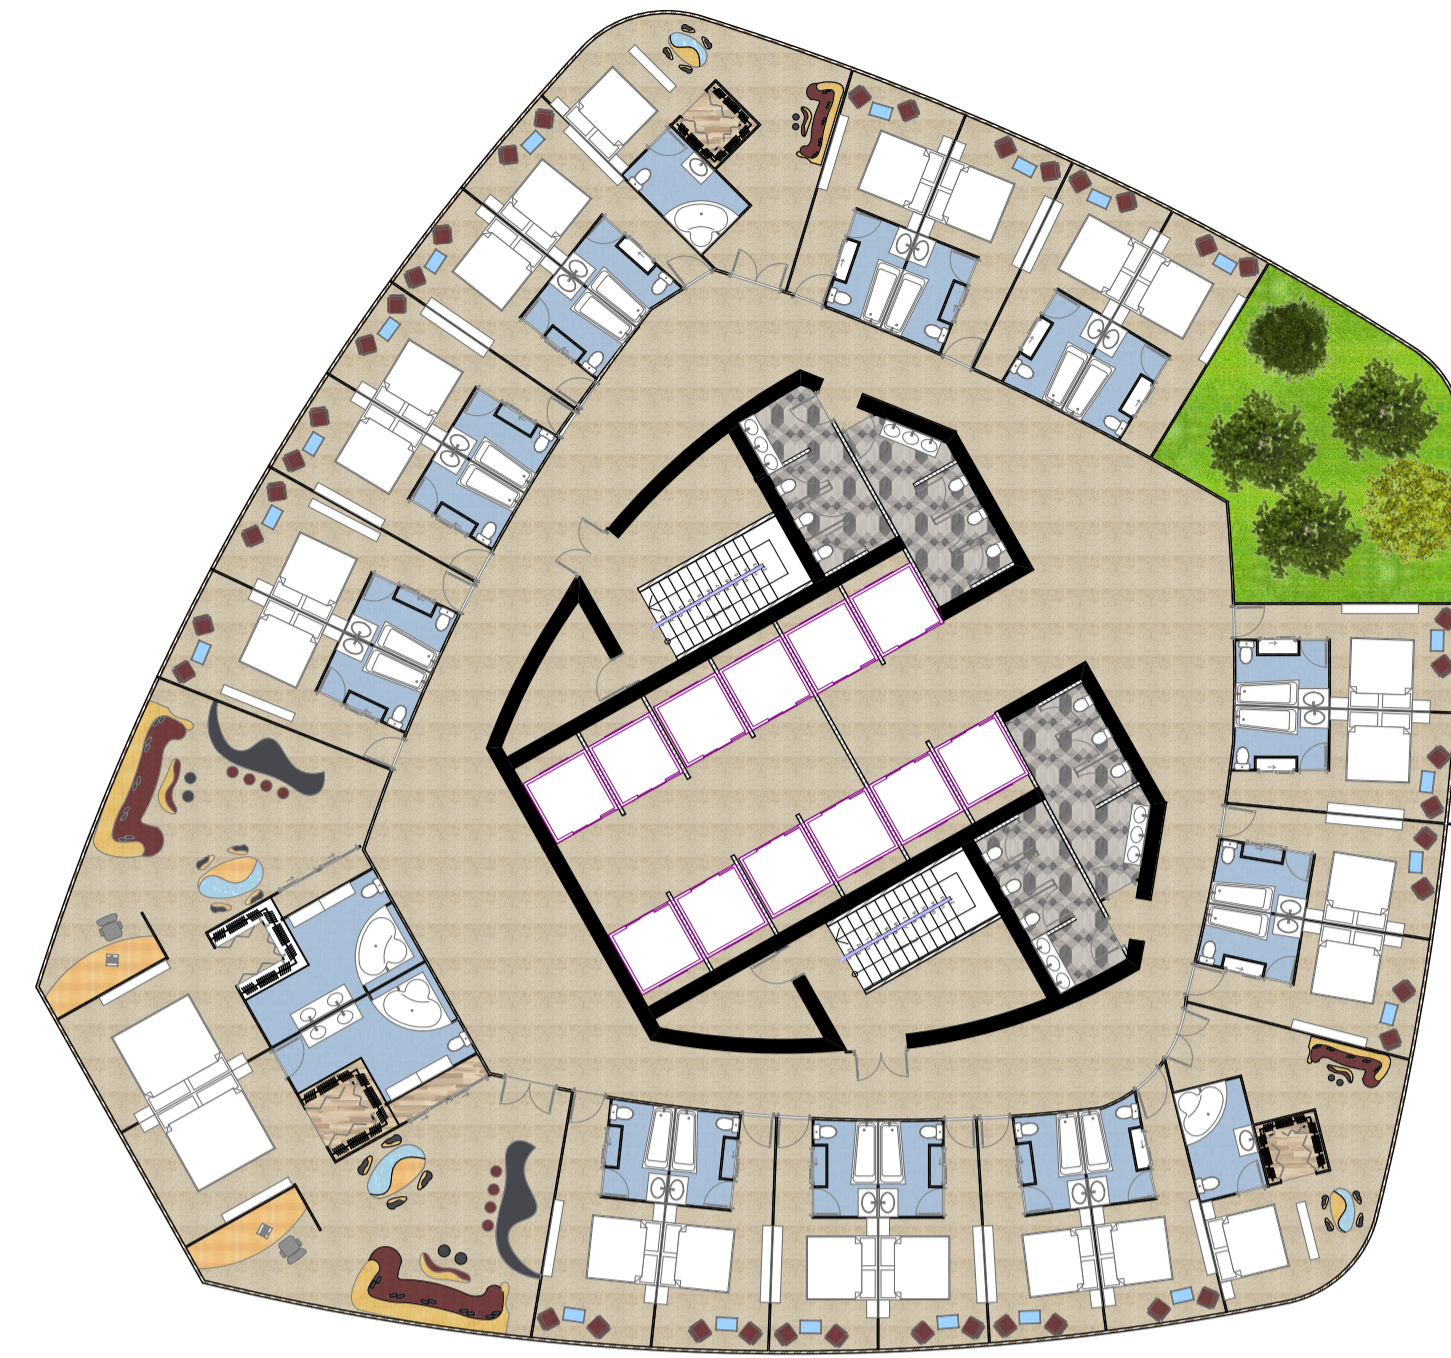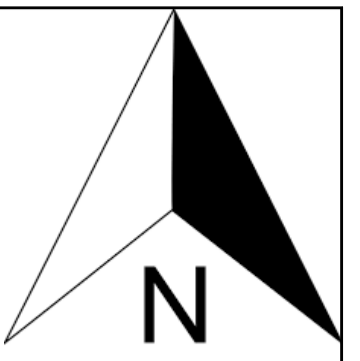

PLAN DU 42^{EME} AU 49^{EME} ETAGE(CHAMBRES
SIMPLES DE L'HOTEL)



PLAN DU 41^{EME} ETAGE (RECEPTION DE L'HOTEL)

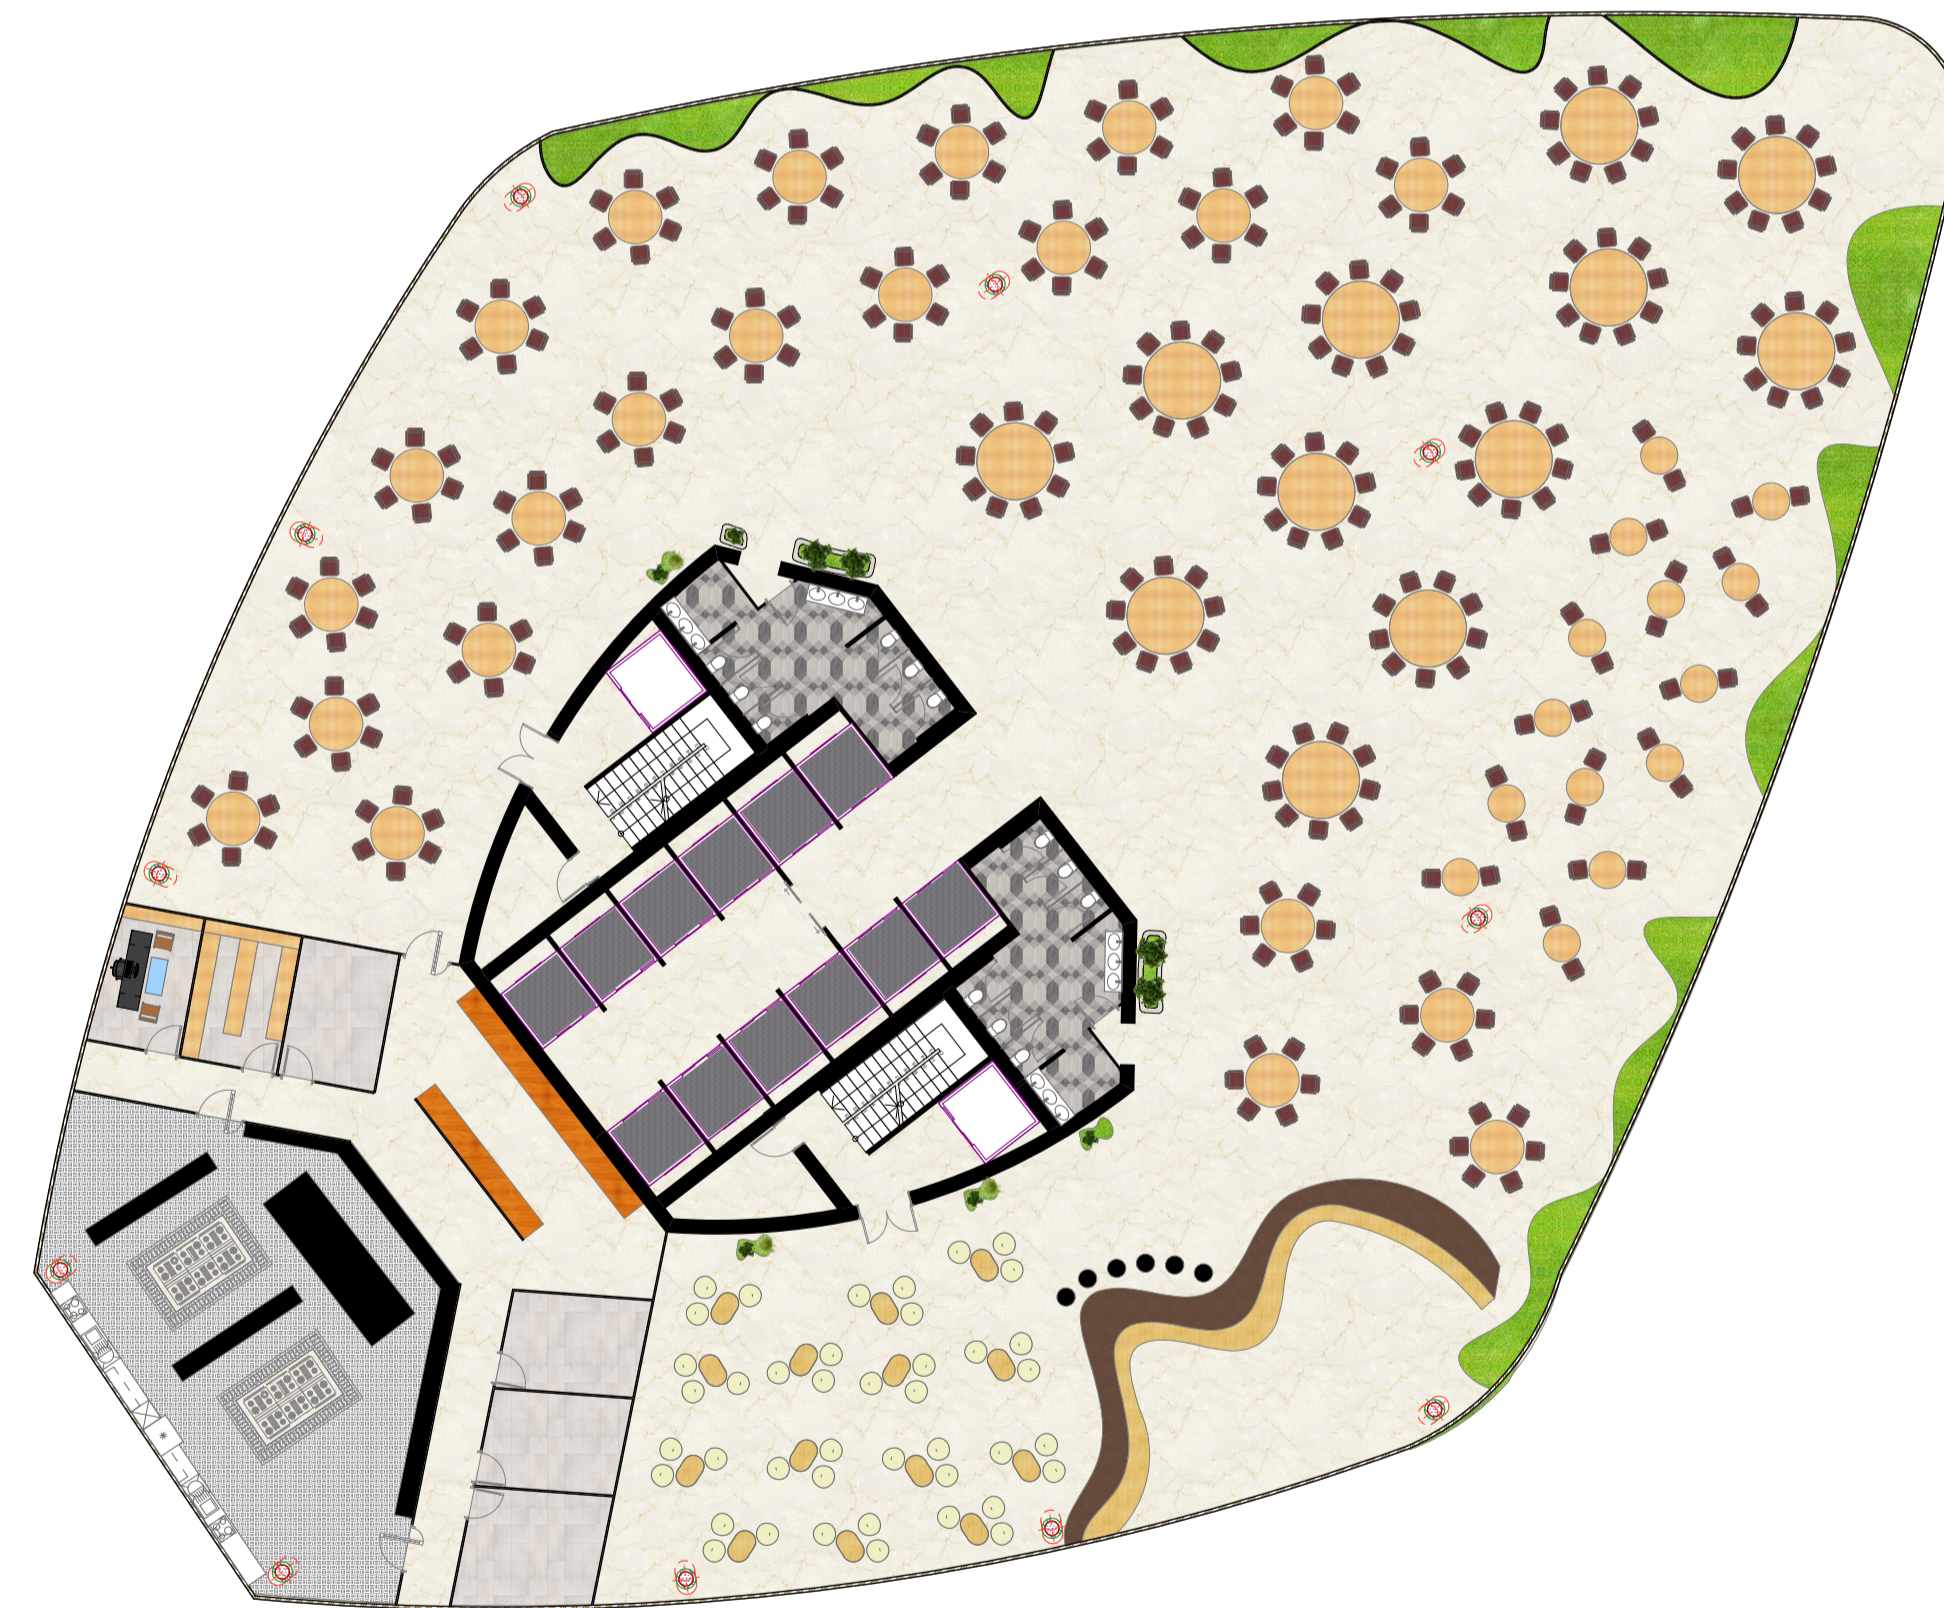

PLAN DU 60^{EME} ETAGE (RESTAURANT
PANORAMIQUE)




PLAN DU 50^{EME} AU 59^{EME} ETAGE(SUITES
PRESIDENTIELLES + SUITES DE LUXE)

UNIVERSITÉ ABOUBAKT BELKAID, DEPARTEMENT D'ARCHITECTURE

ECHELLE:1/200

PLAN DES ETAGES DE LA
TOUR

PRESENTÉ PAR:
MAMMAR YASMINE

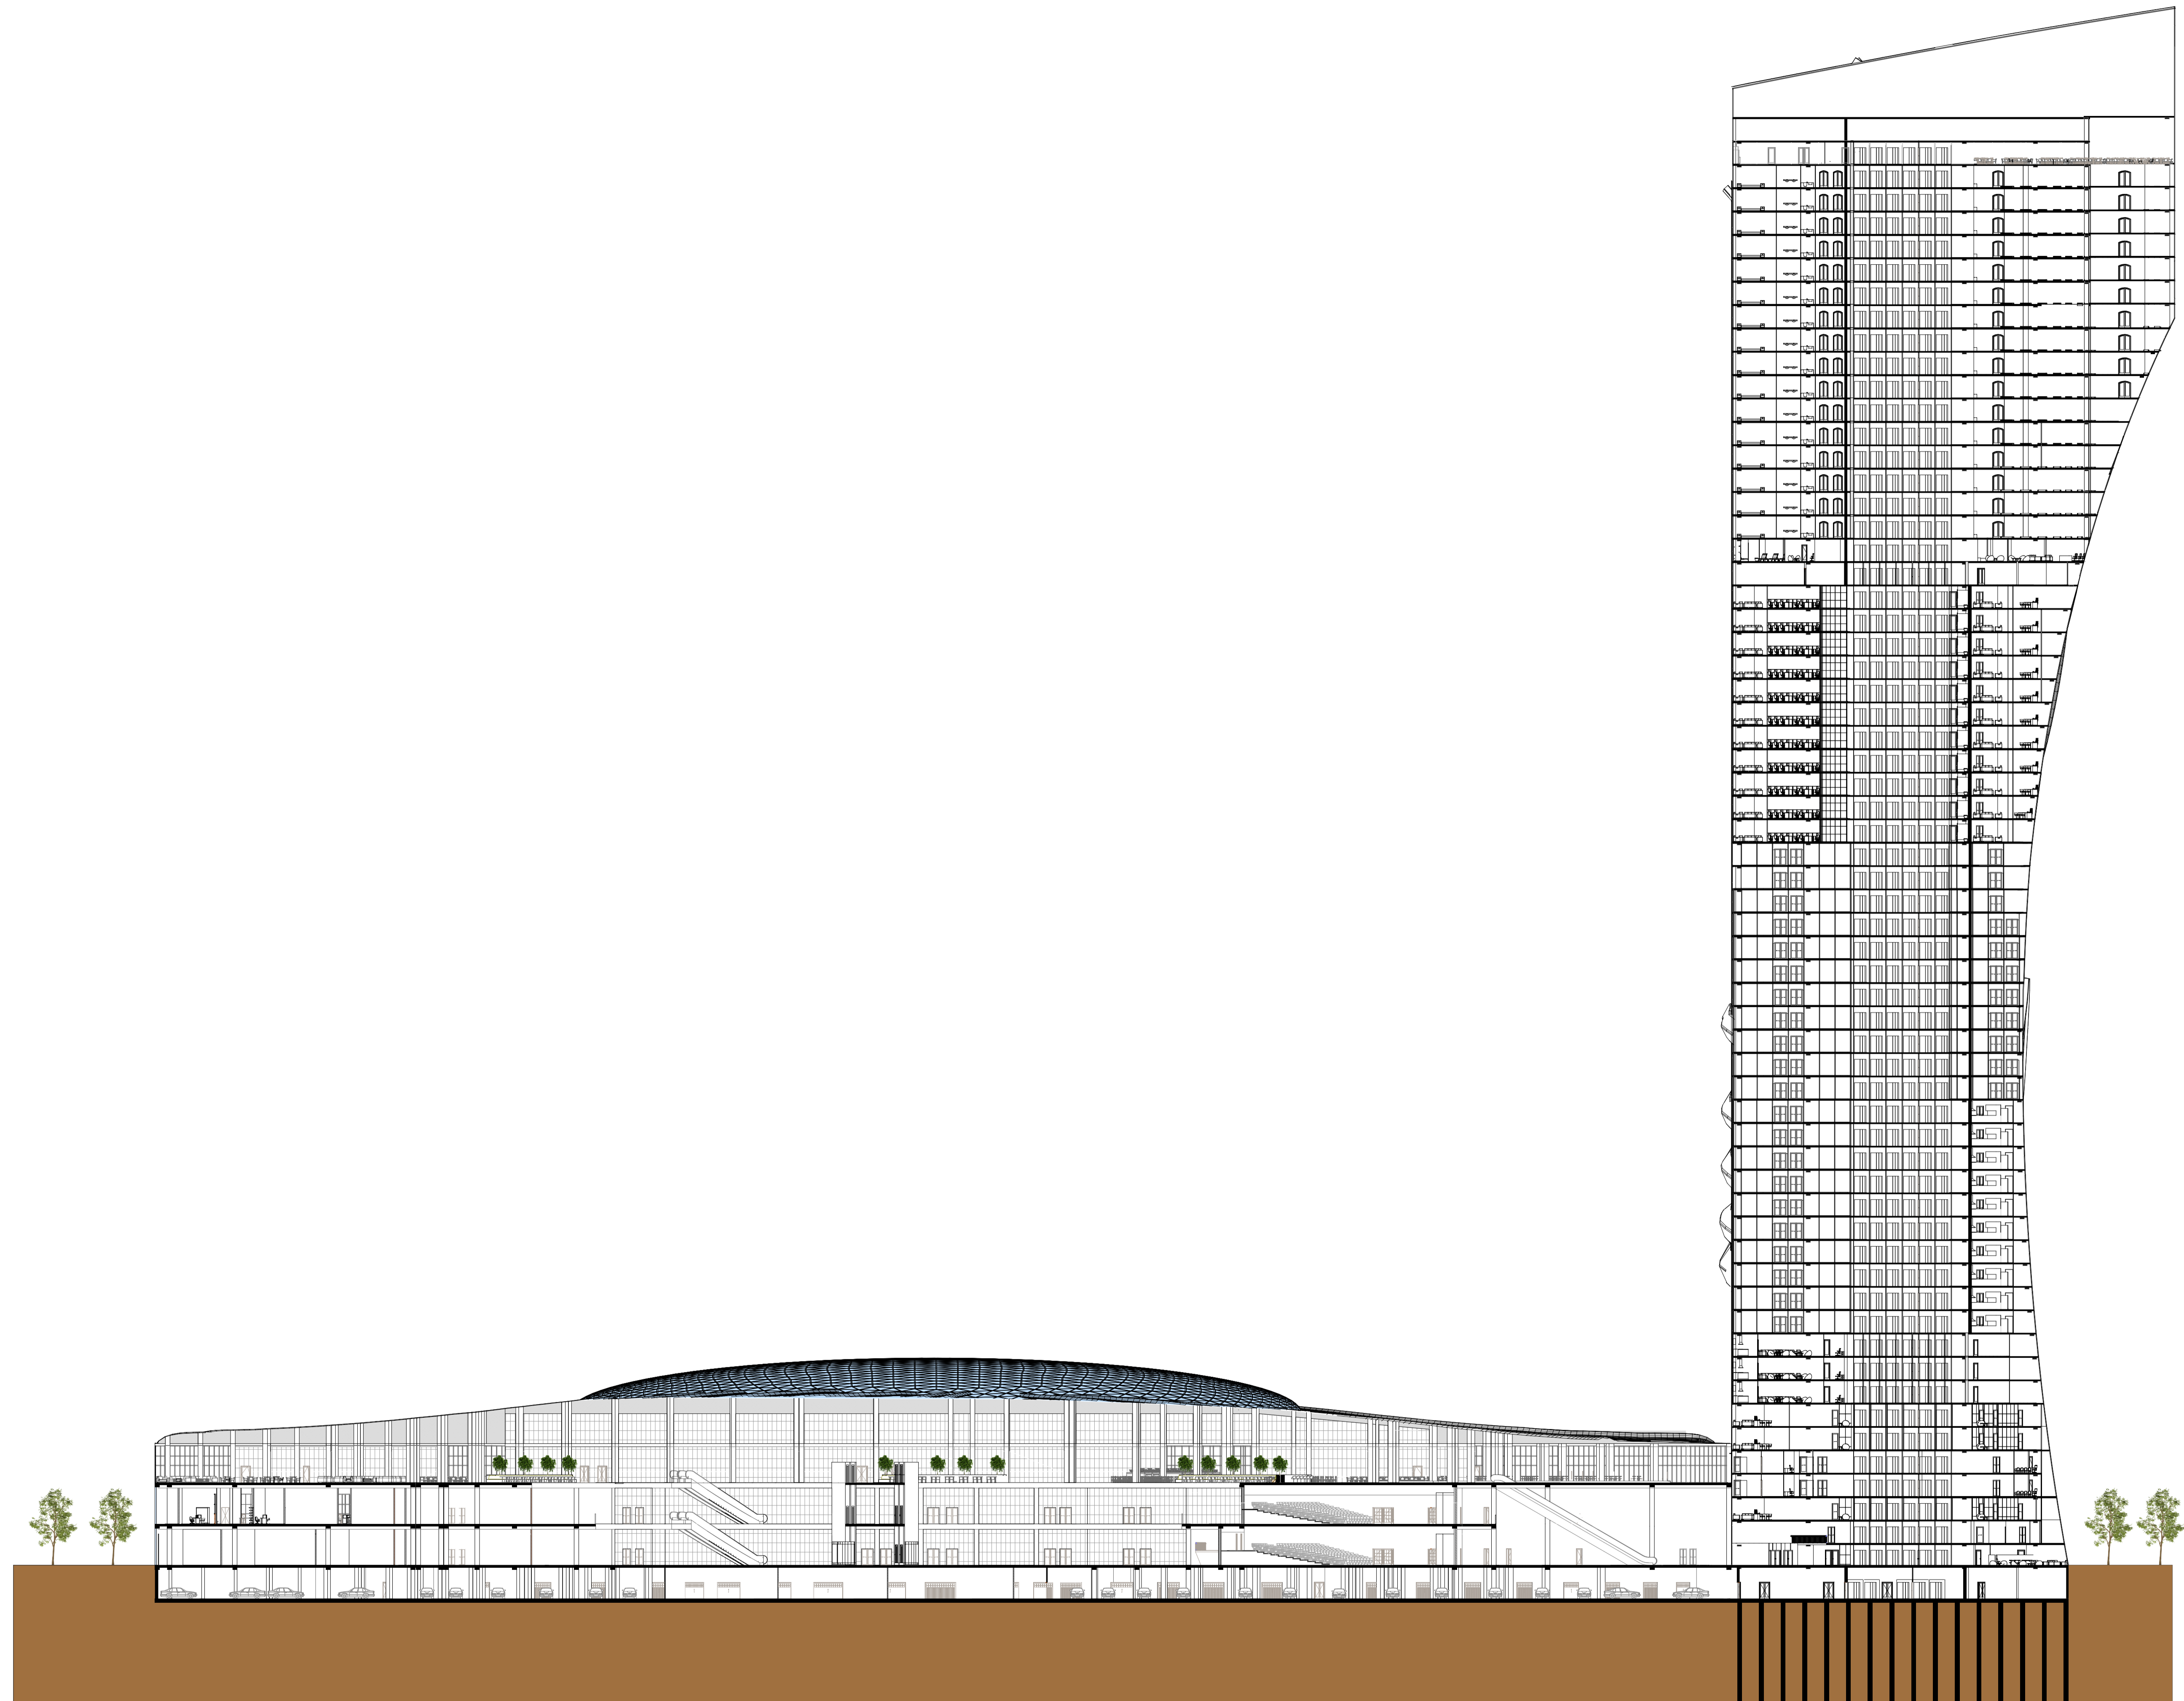


UNIVERSITÉ ABOUBAKT BELKAID, DÉPARTEMENT D'ARCHITECTURE

ECHELLE: 1/400

COUPE A-A

PRÉSENTÉ PAR:
MAMMAR YASMINE

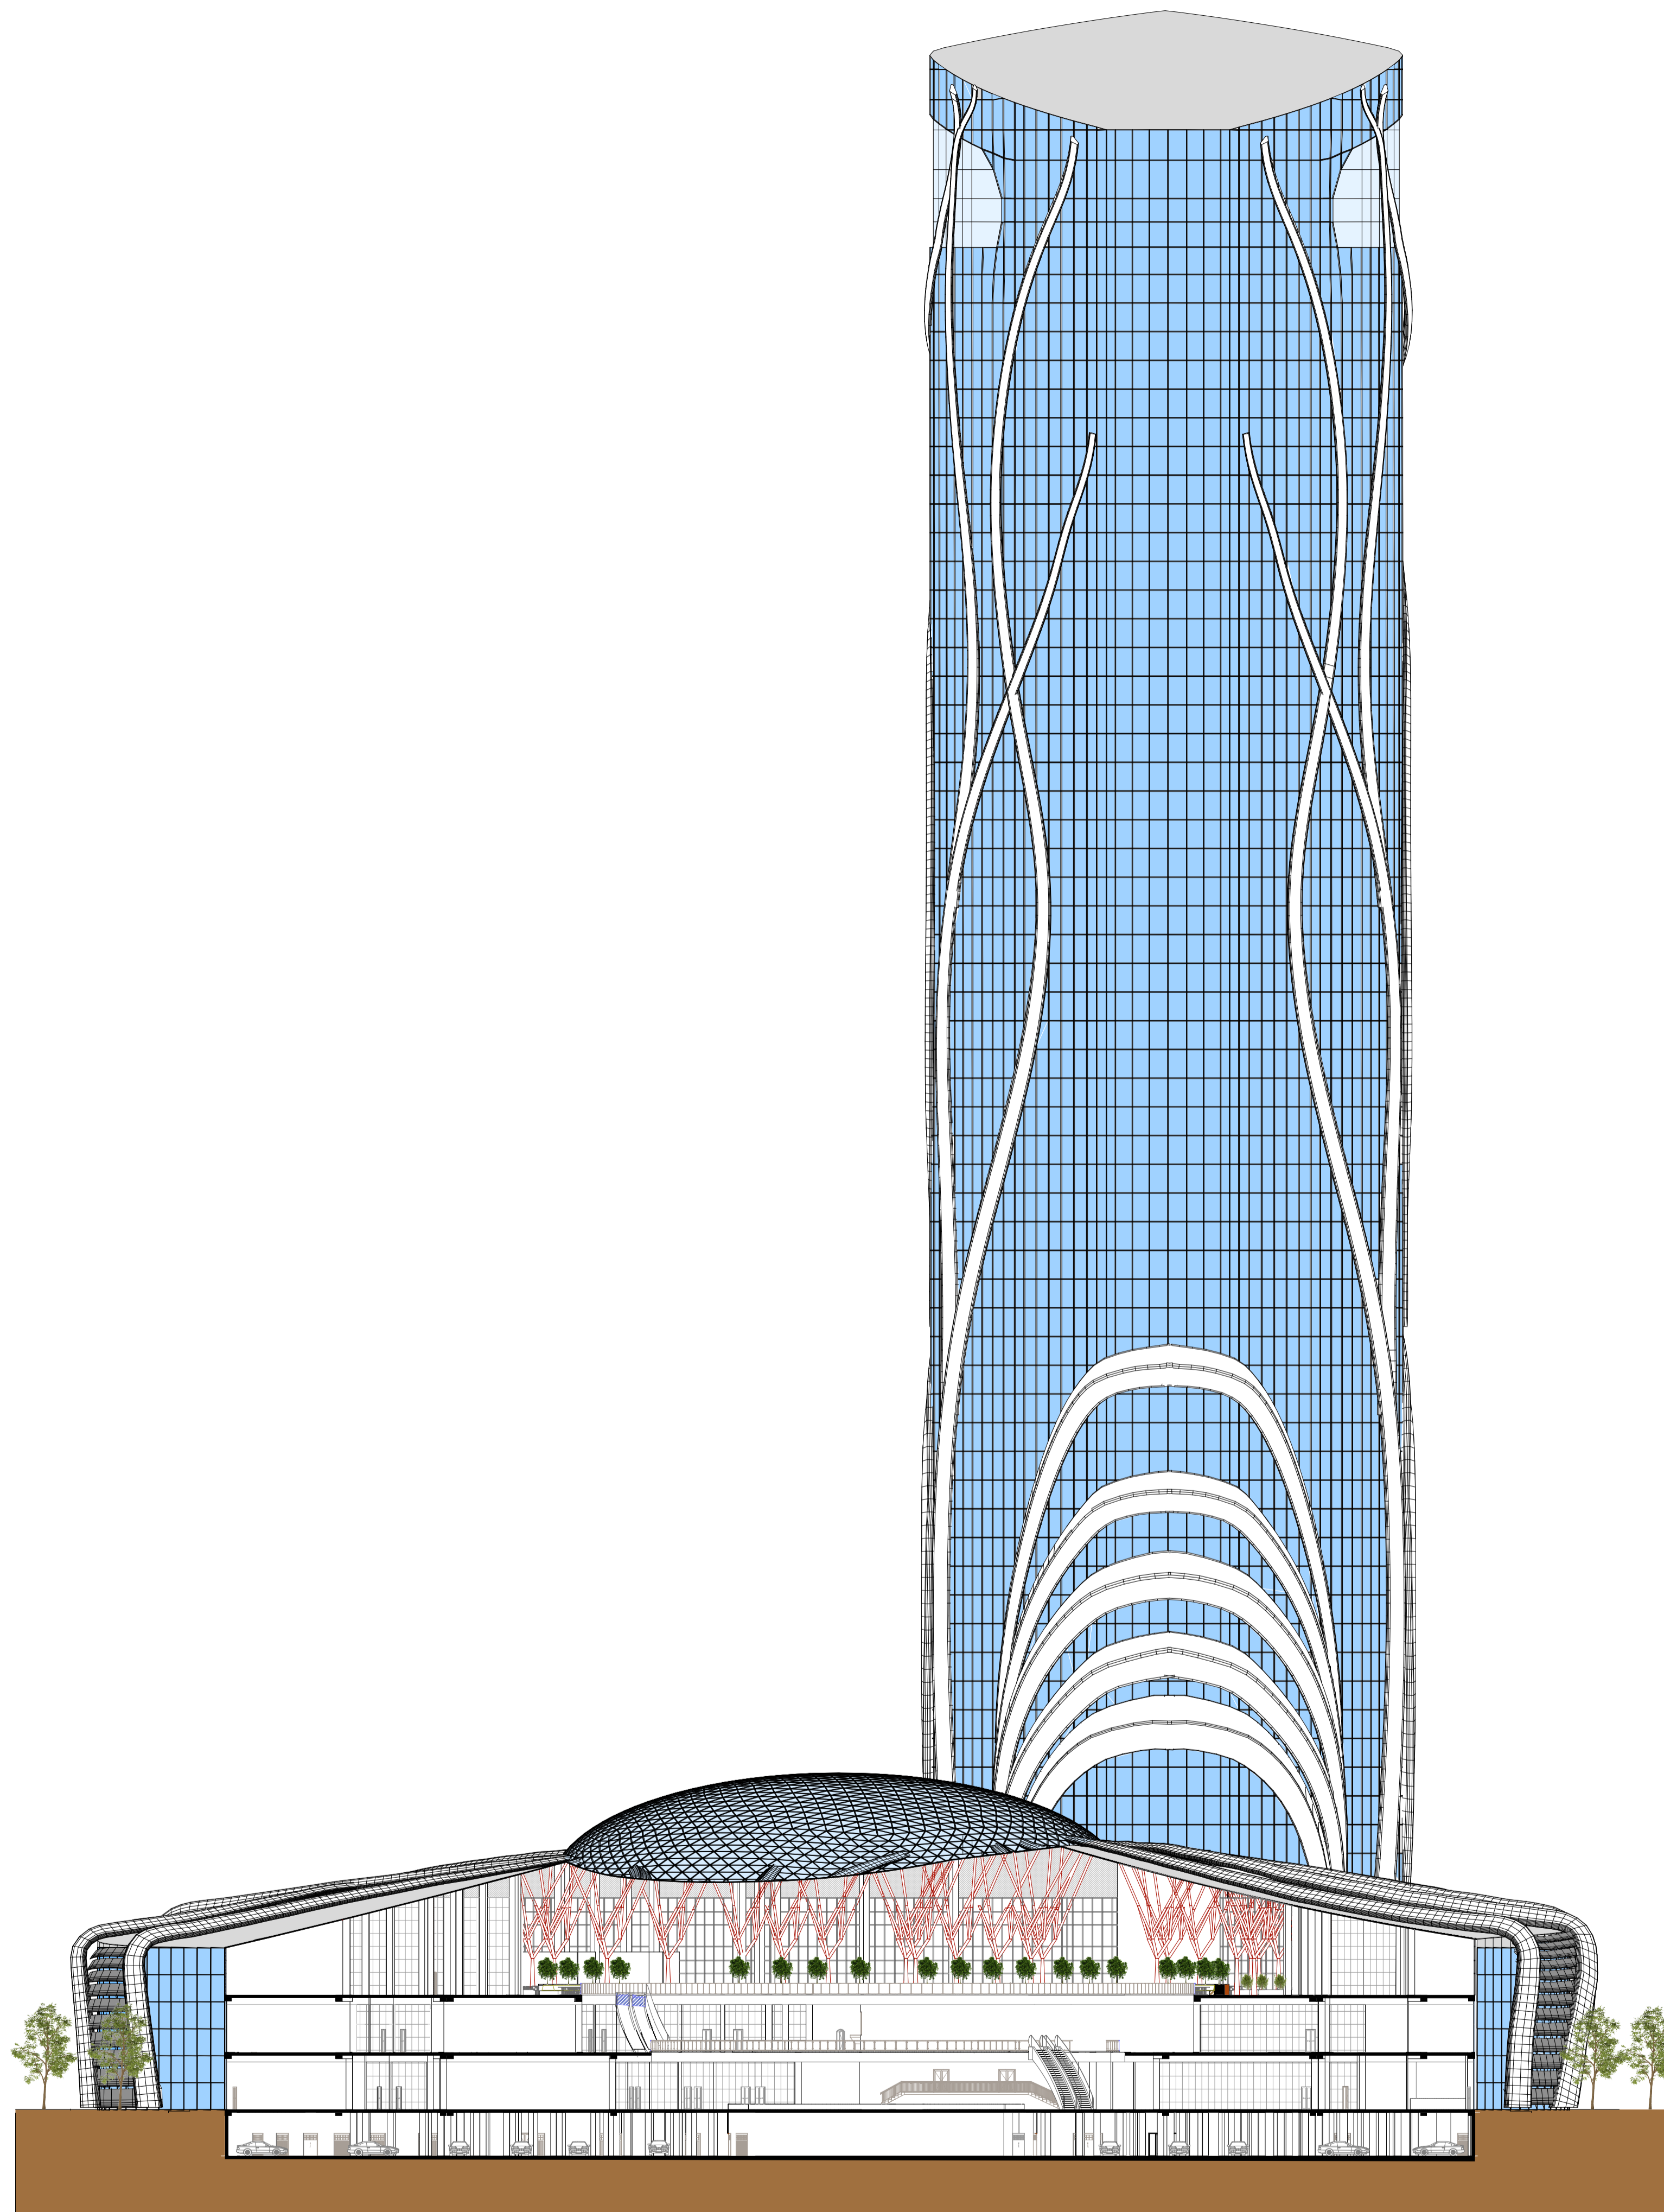


UNIVERSITÉ ABOUBAKT BELKAID, DÉPARTEMENT D'ARCHITECTURE

ECHELLE: 1/4.00

COUPE B-B

PRÉSENTÉ PAR:
MAMMAR YASHINE

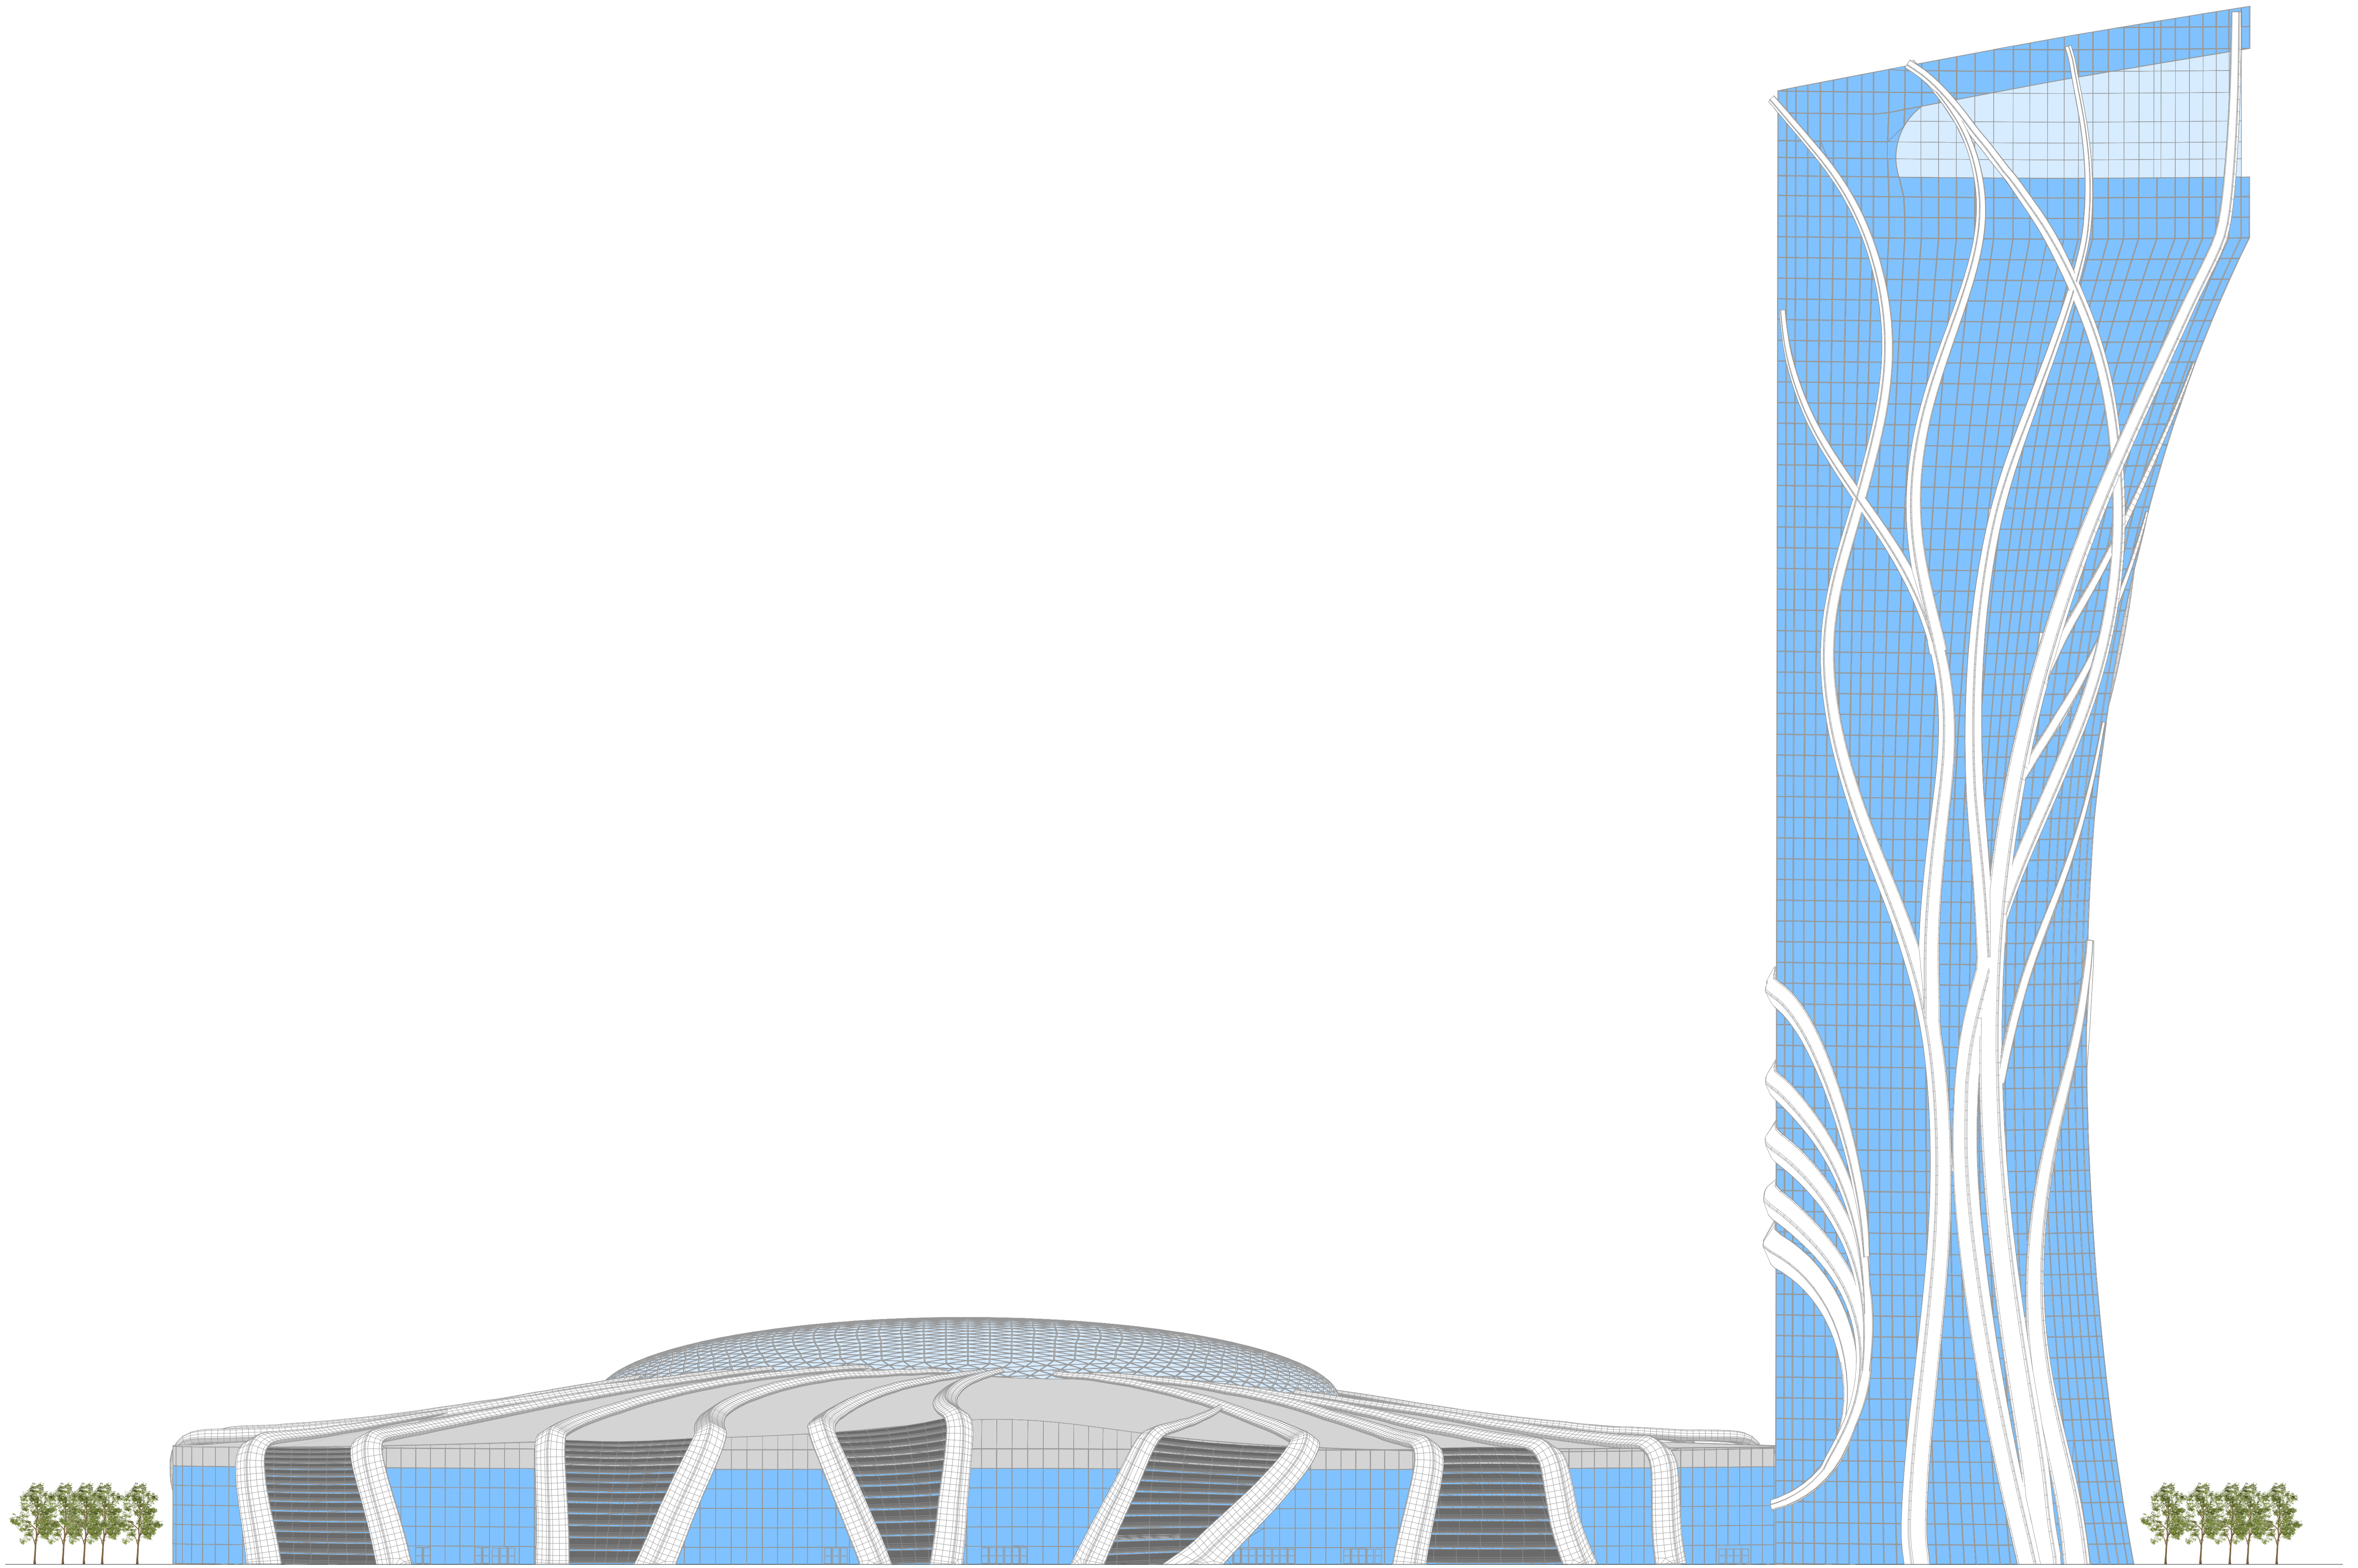


UNIVERSITÉ ABOUBAKT BELKAID, DÉPARTEMENT D'ARCHITECTURE

ECHELLE: 1/350

FACADE PRINCIPALE

PRÉSENTÉ PAR:
MAMMAR YASMINE

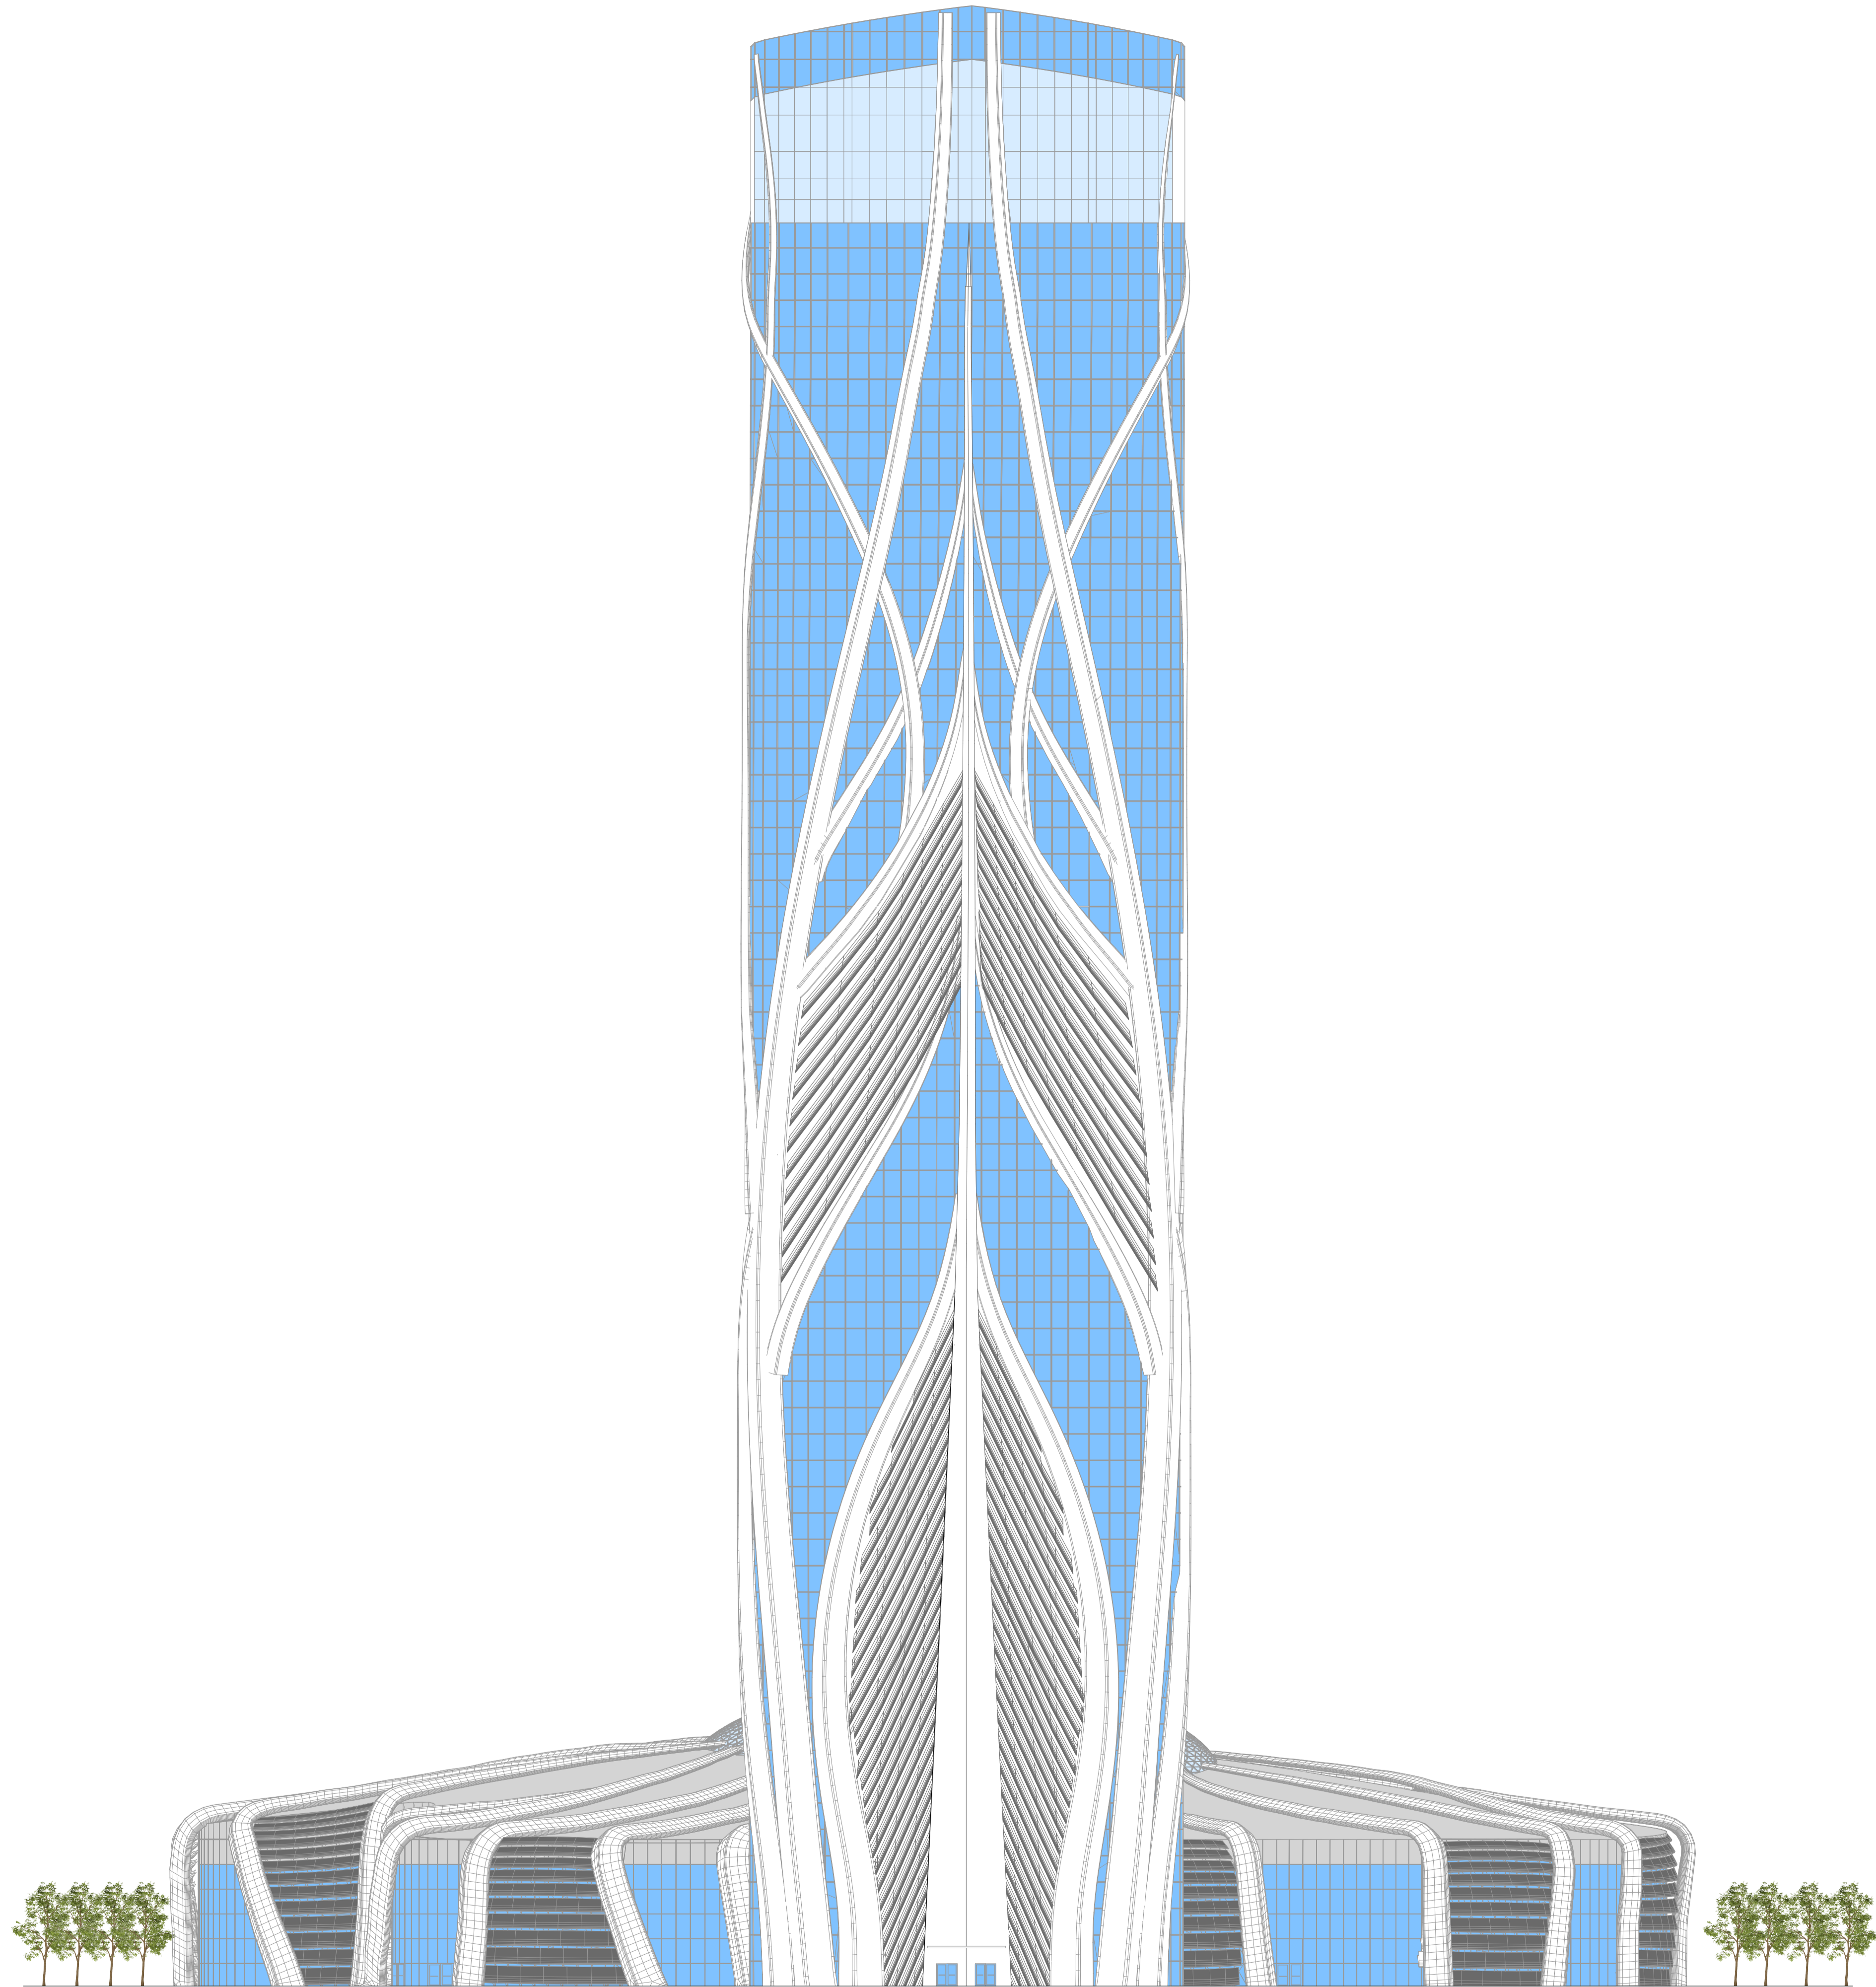

UNIVERSITÉ ABOUBAKT BELKAID, DÉPARTEMENT D'ARCHITECTURE

ECHELLE: 1/350

FACADE LATÉRALE

PRÉSENTÉ PAR:
MAMMAR YASHINE