

PLAN DE MASSE

UNIVERSITE ABOU BAKR BELKAID -TLEMCEN-
 FACULTE DE TECHNOLOGIE
 DEPARTEMENT D'ARCHITECTURE


PROJET FIN
 D'ETUDE

PRESENTE LE:
 21/09/2021

INTITULE :
 LE SPORT ELECTRONIQUE:
 FORMATION PROFESSIONNEL

PRESENTE PAR :
 TOUNKOB TAHA
 NOUR EL ISLAM

1/200

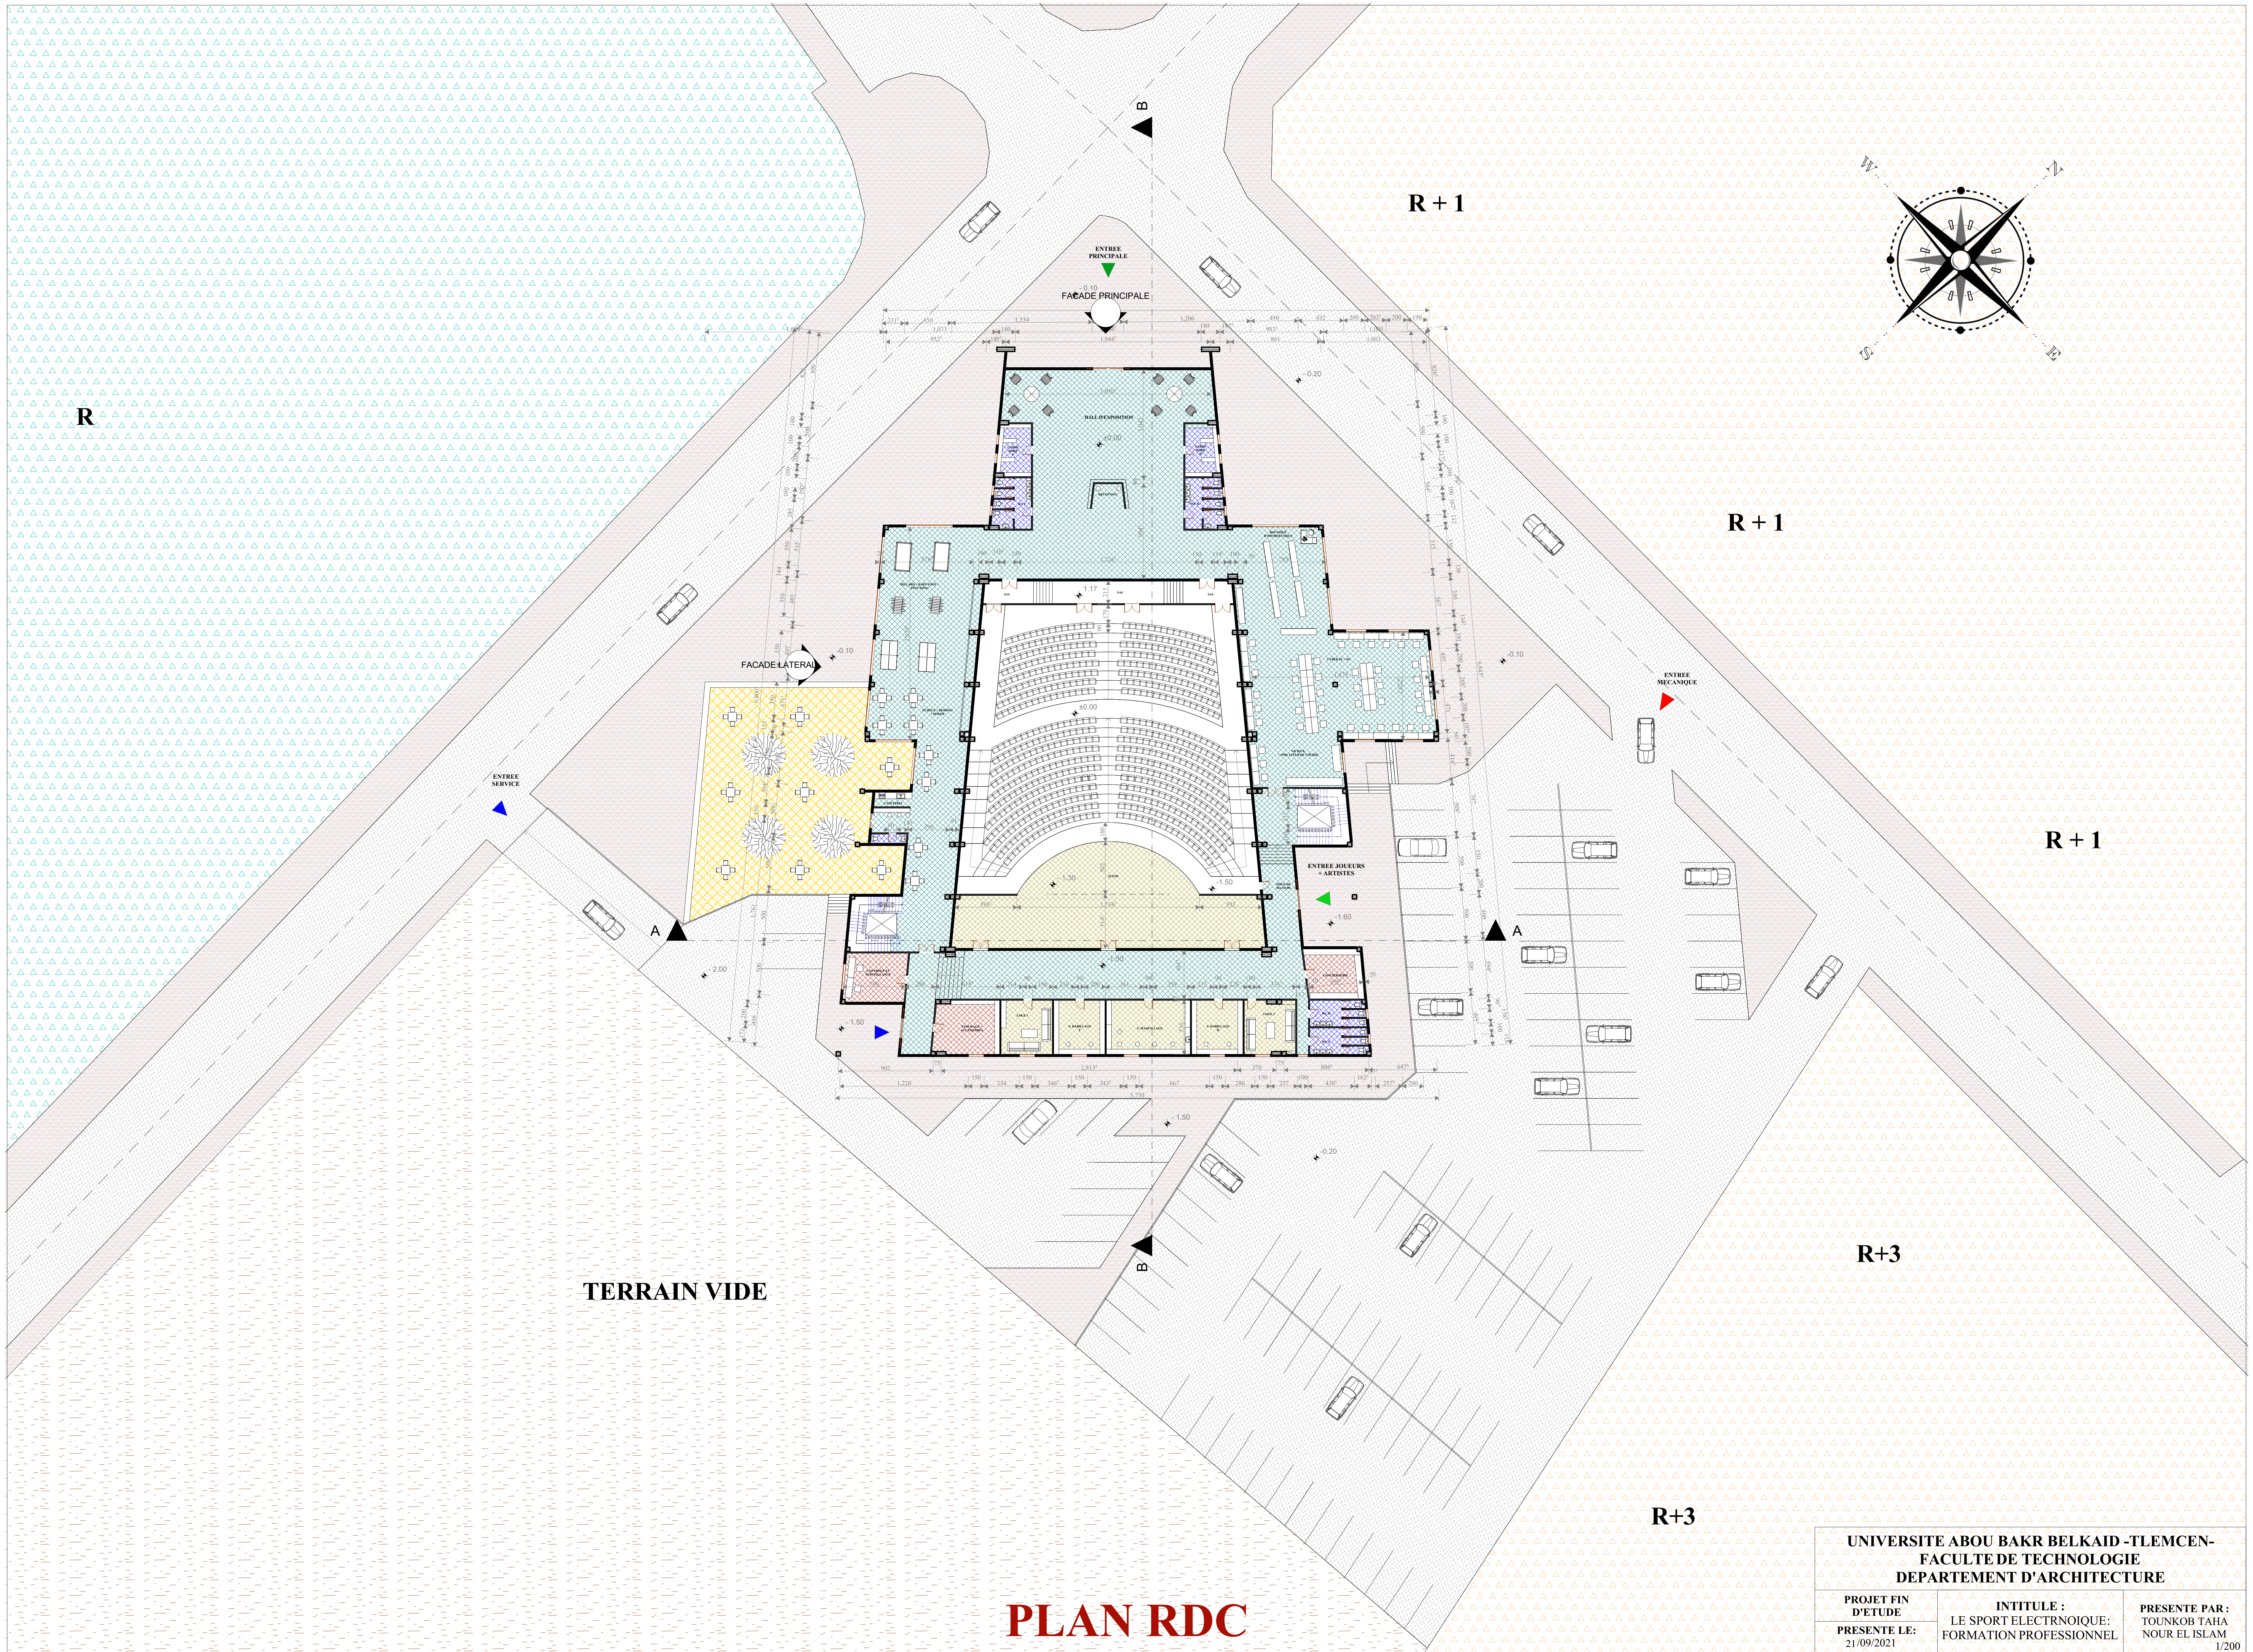


TERRAIN VIDE


PLAN RDC

UNIVERSITE ABOU BAKR BELKAID -TLEMCEN-
 FACULTE DE TECHNOLOGIE
 DEPARTEMENT D'ARCHITECTURE



PROJET FIN D'ETUDE	INTITULE : LE SPORT ELECTRONIQUE: FORMATION PROFESSIONNEL	PRESENTE PAR : TONKOB TAHA NOUR EL ISLAM
PRESENTE LE: 21/09/2021		1/200

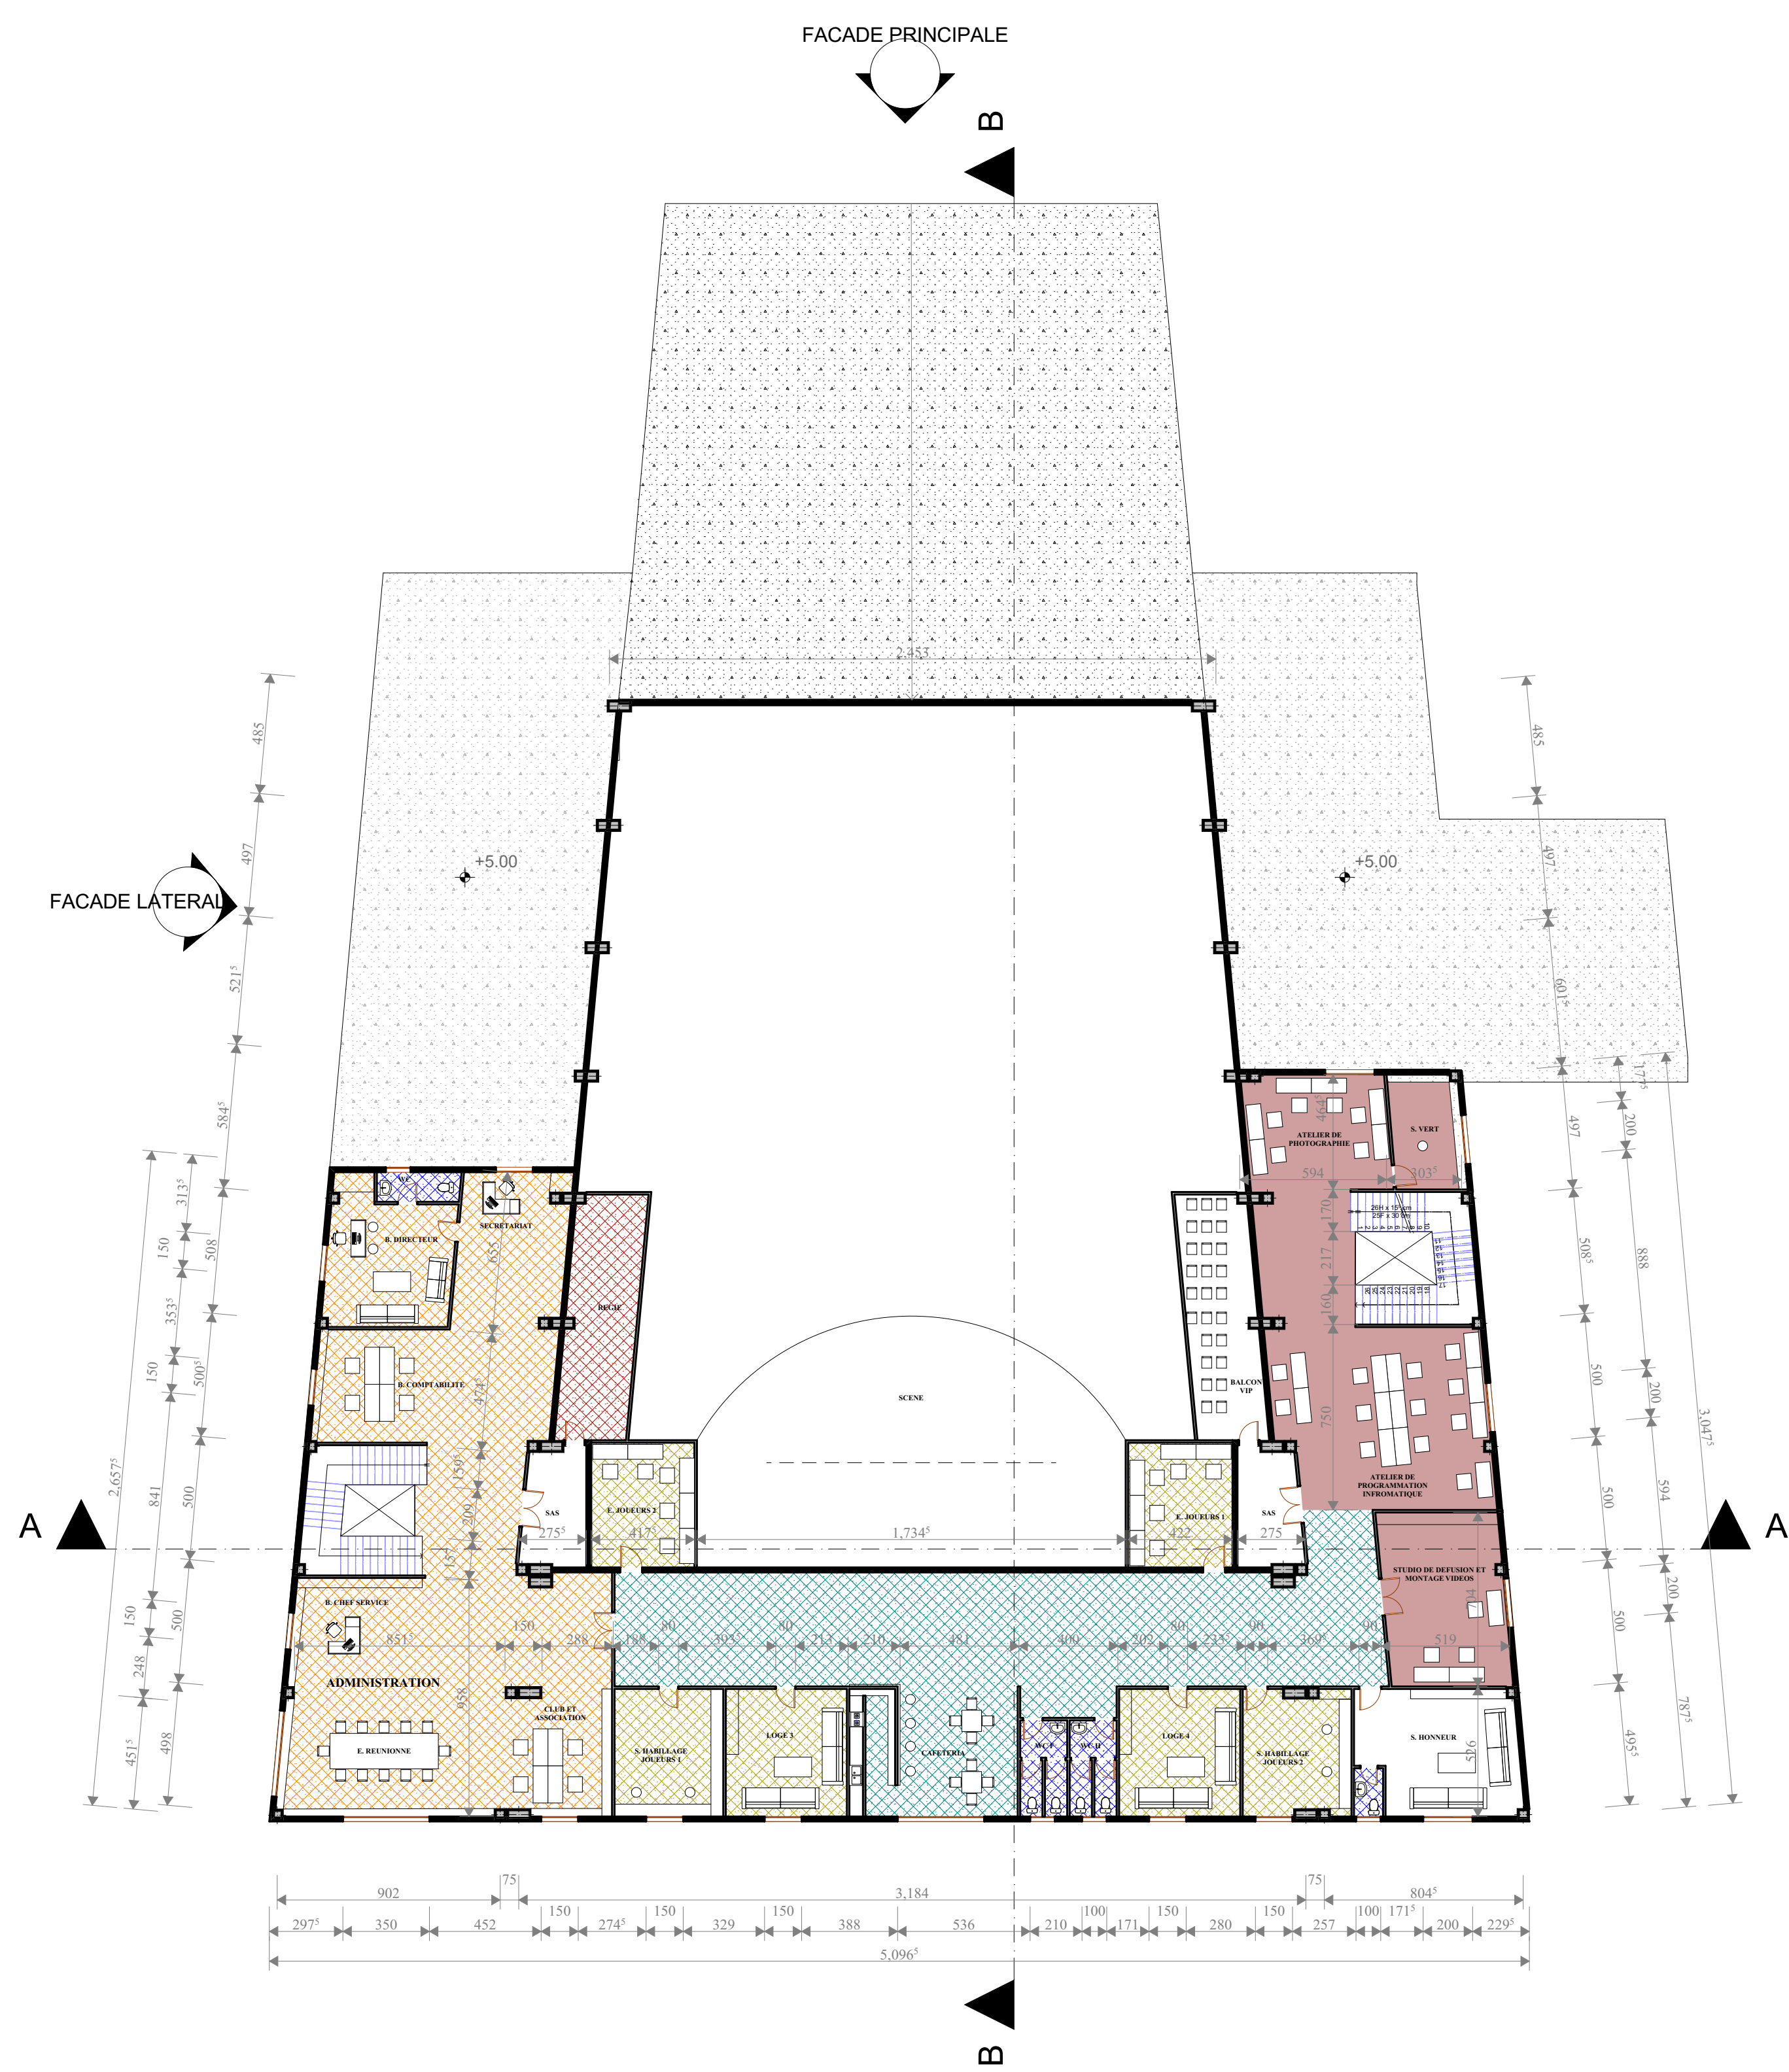


1 ER ETAGE

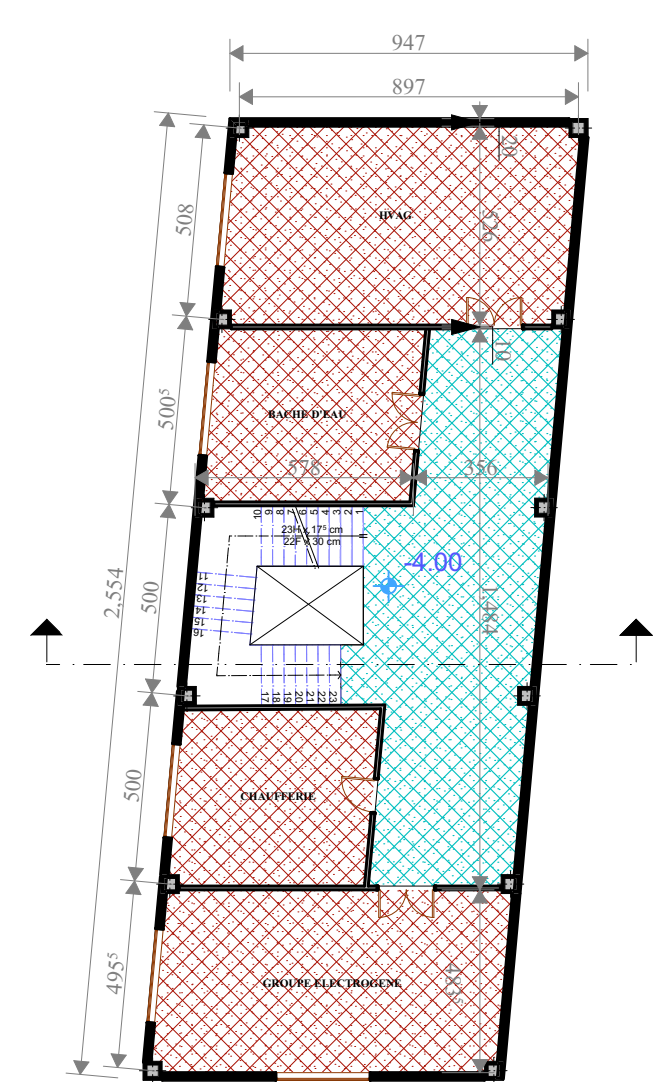

SOUS-SOL

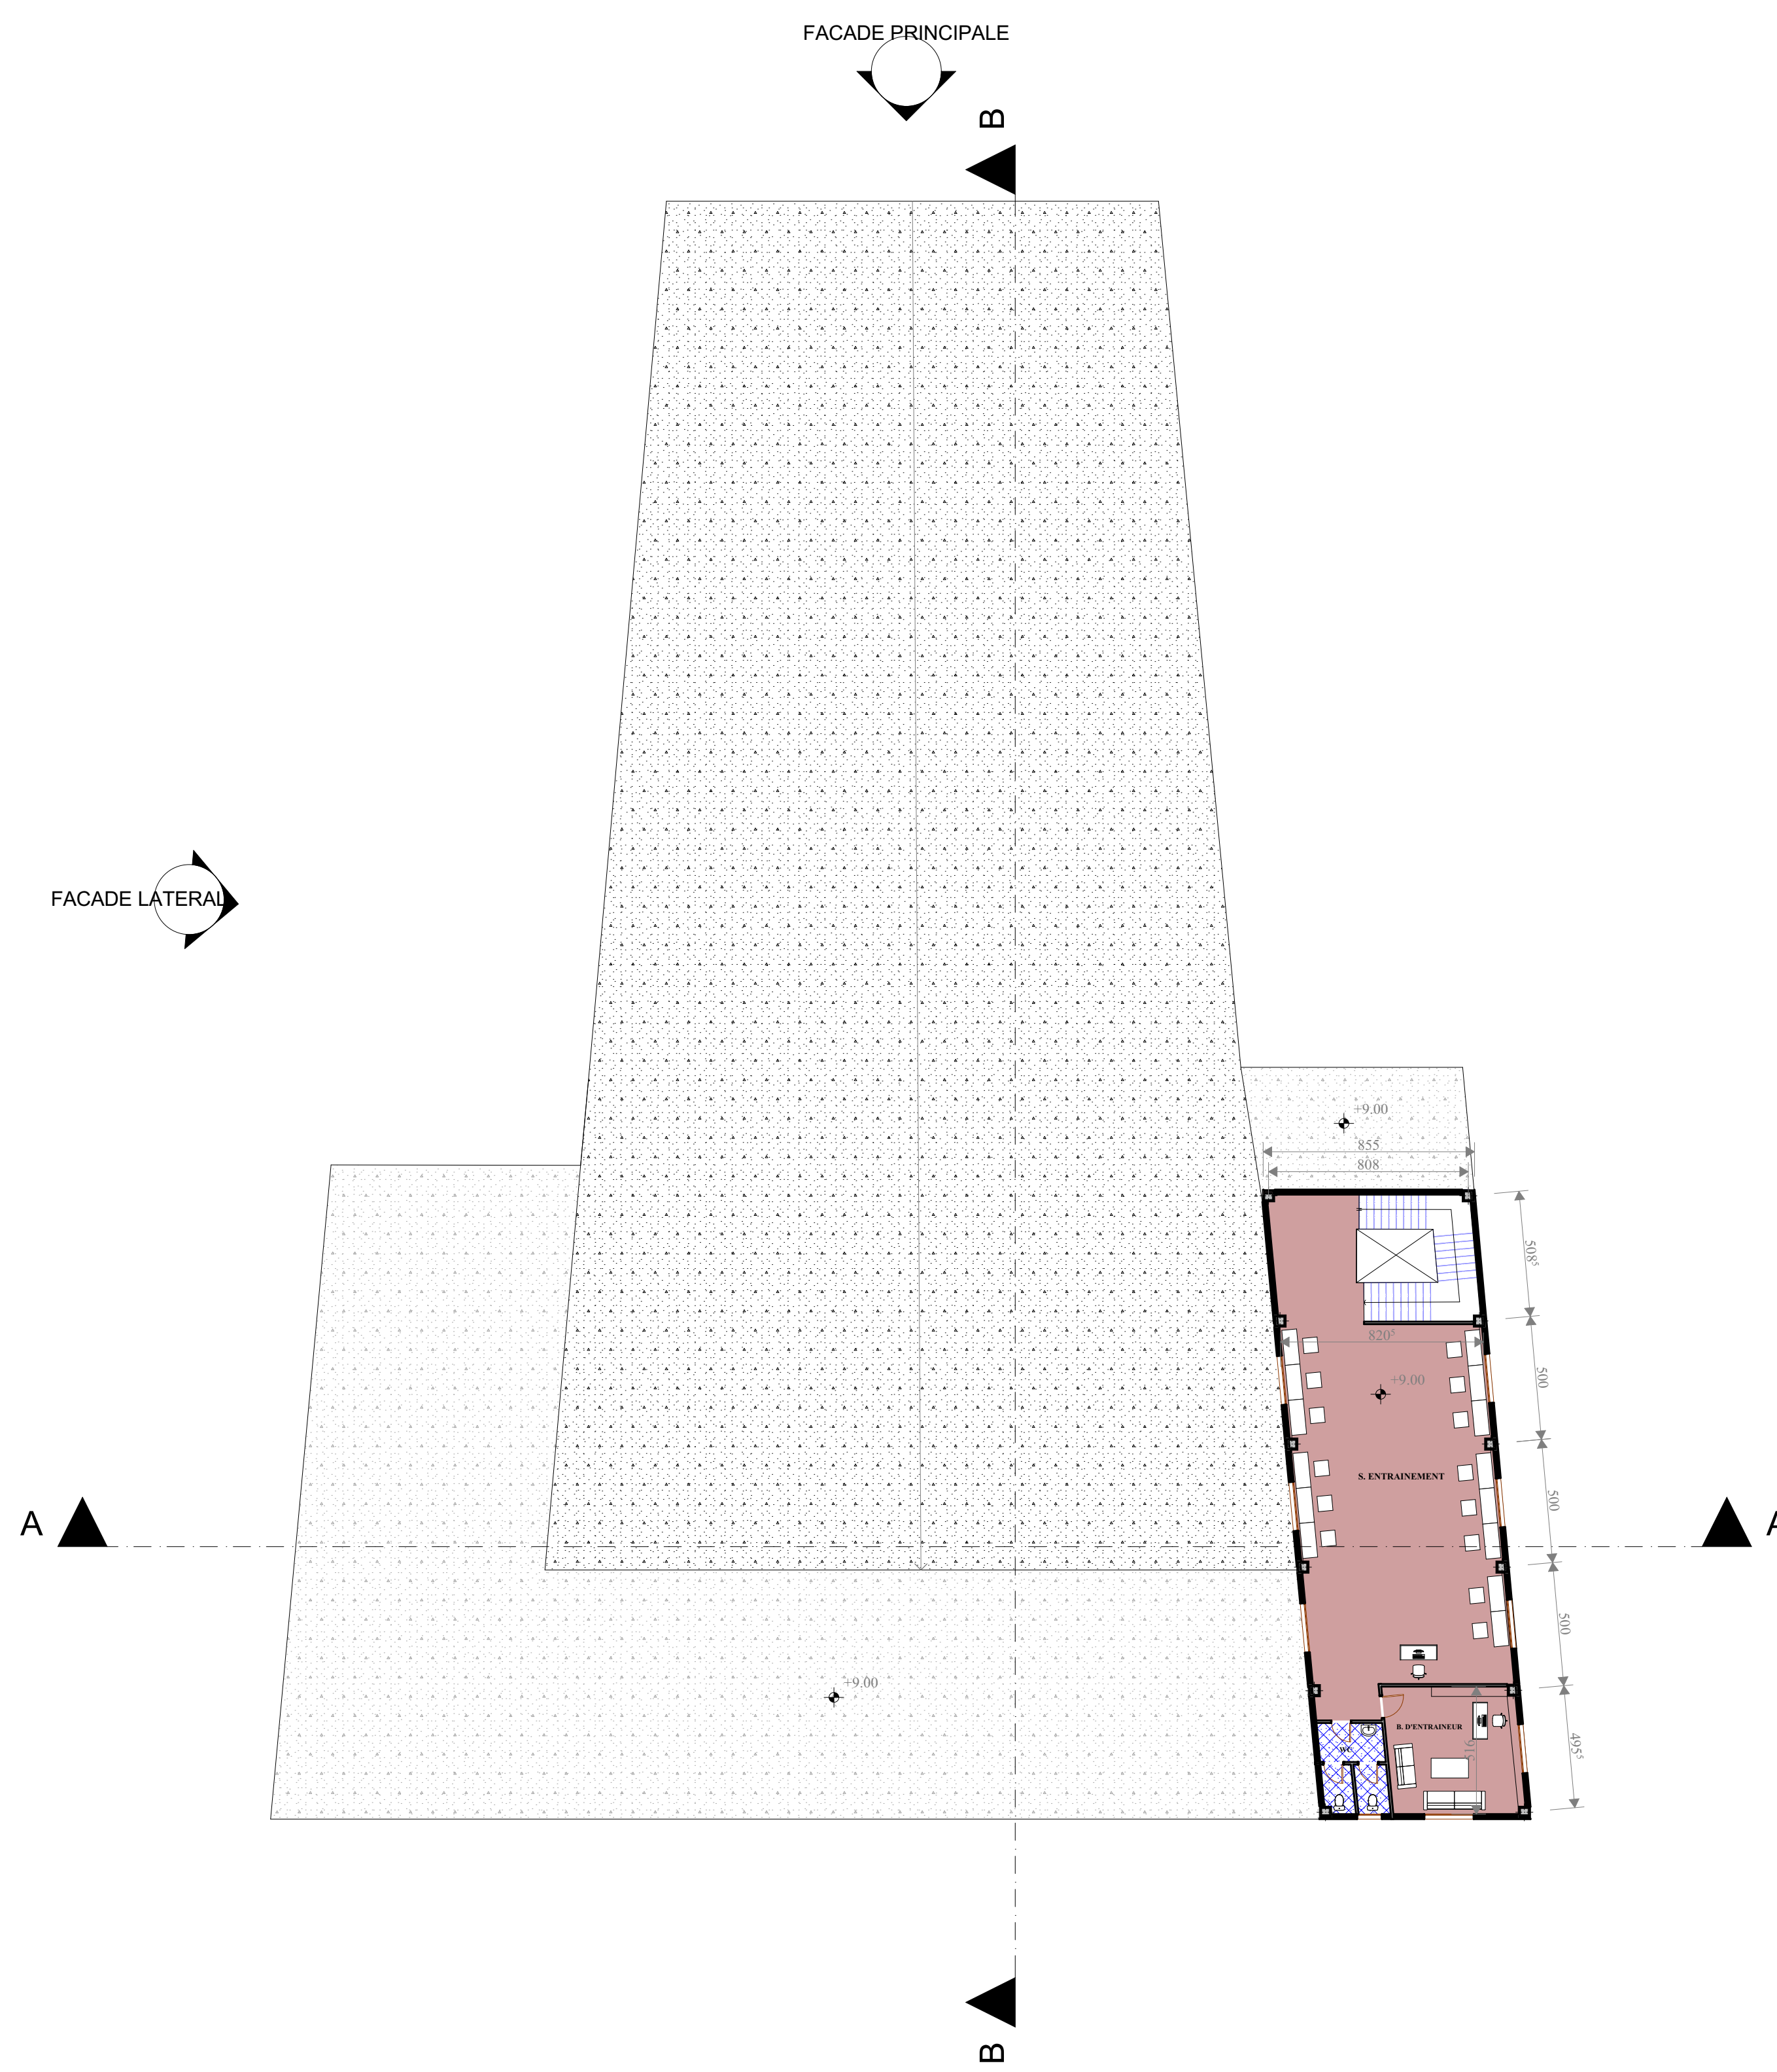
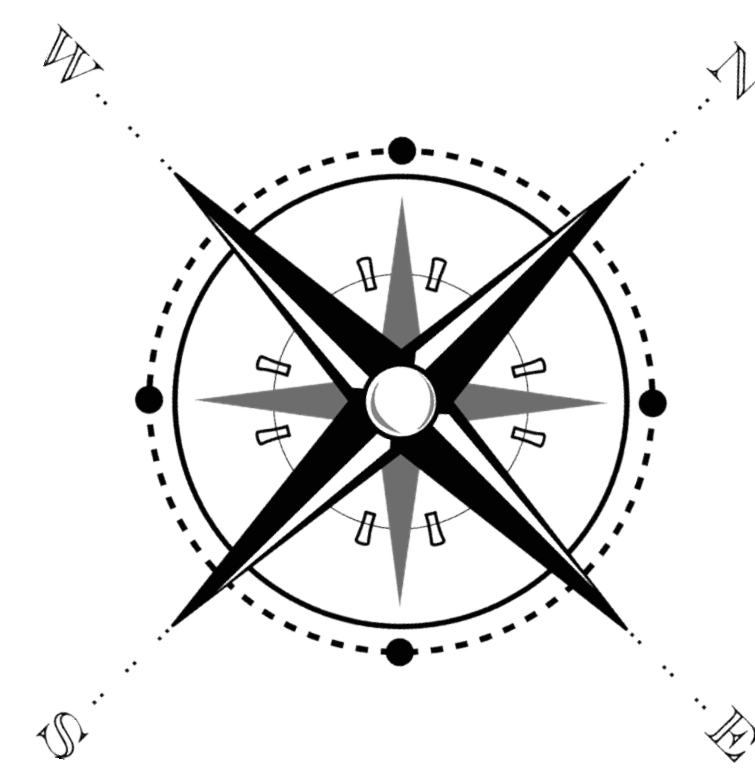


2 EME ETAGE

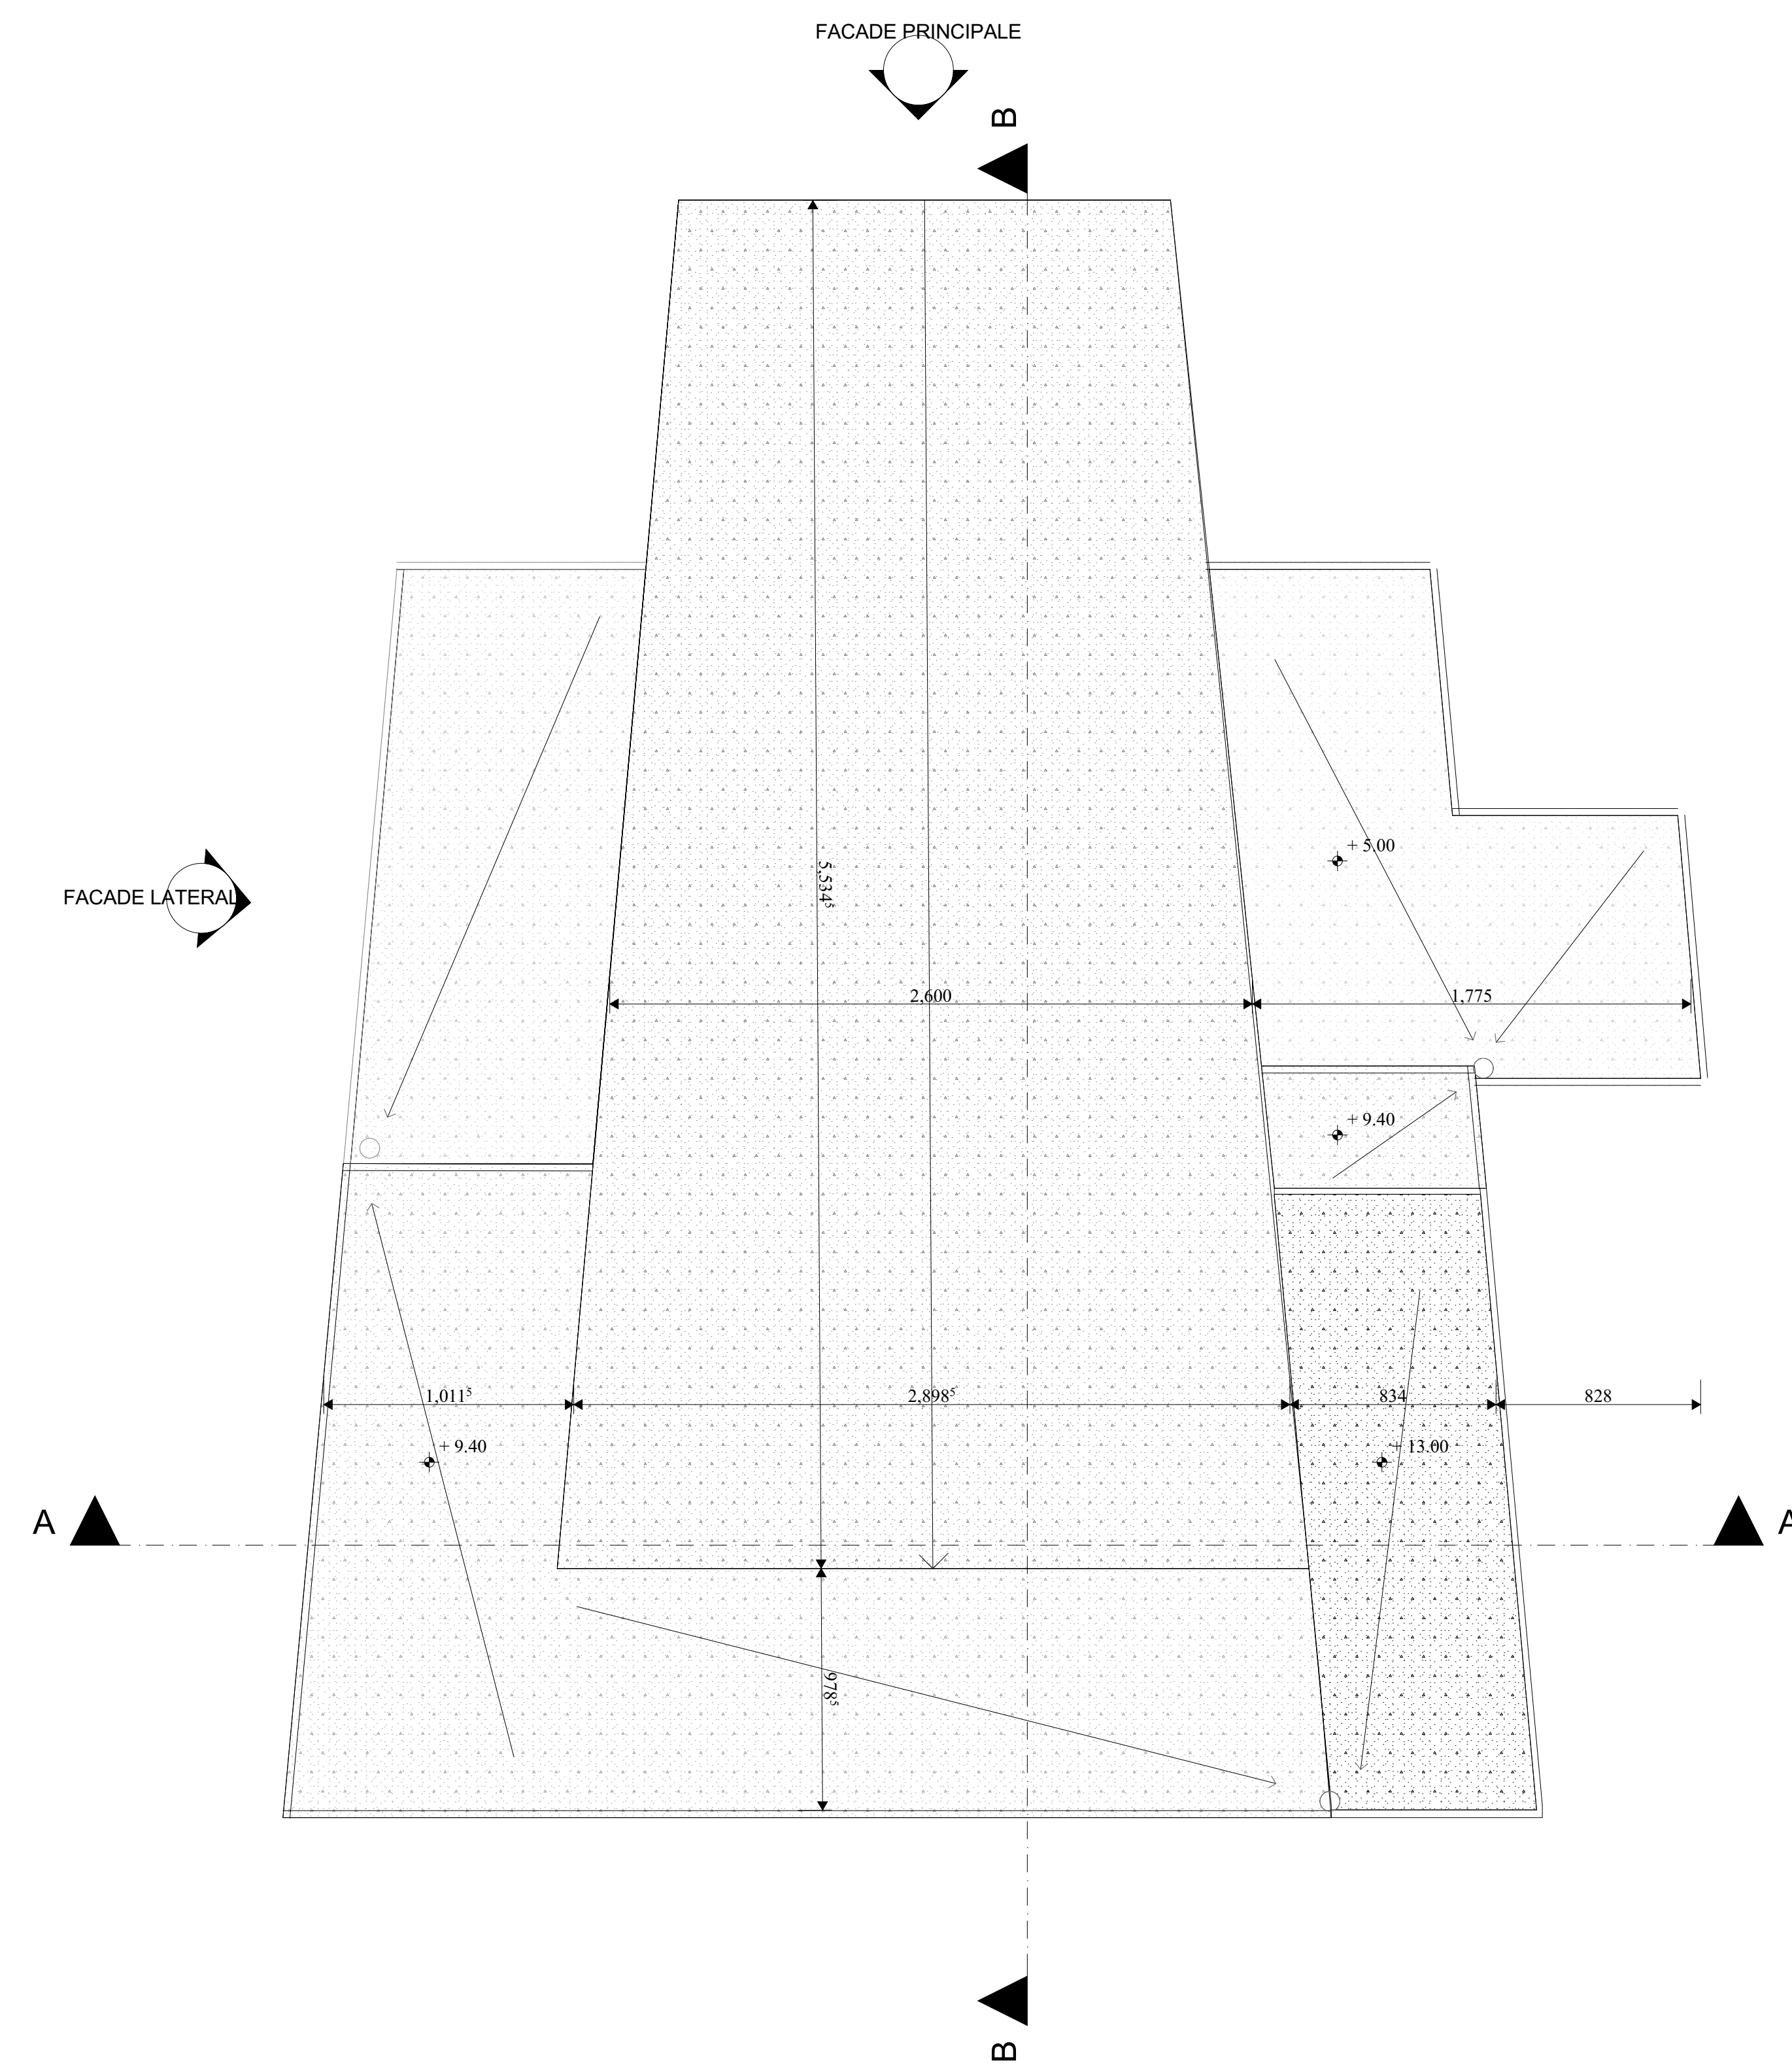


PLAN DE TERRASSE


UNIVERSITE ABOU BAKR BELKAID -TLEMCEN- FACULTE DE TECHNOLOGIE DEPARTEMENT D'ARCHITECTURE		
PROJET FIN D'ETUDE	INTITULE : LE SPORT ELECTRONIQUE: FORMATION PROFESSIONNEL	PRESENTE PAR : TOUNKOB TAHA NOUR EL ISLAM
PRESENTE LE: 21/09/2021		1/200

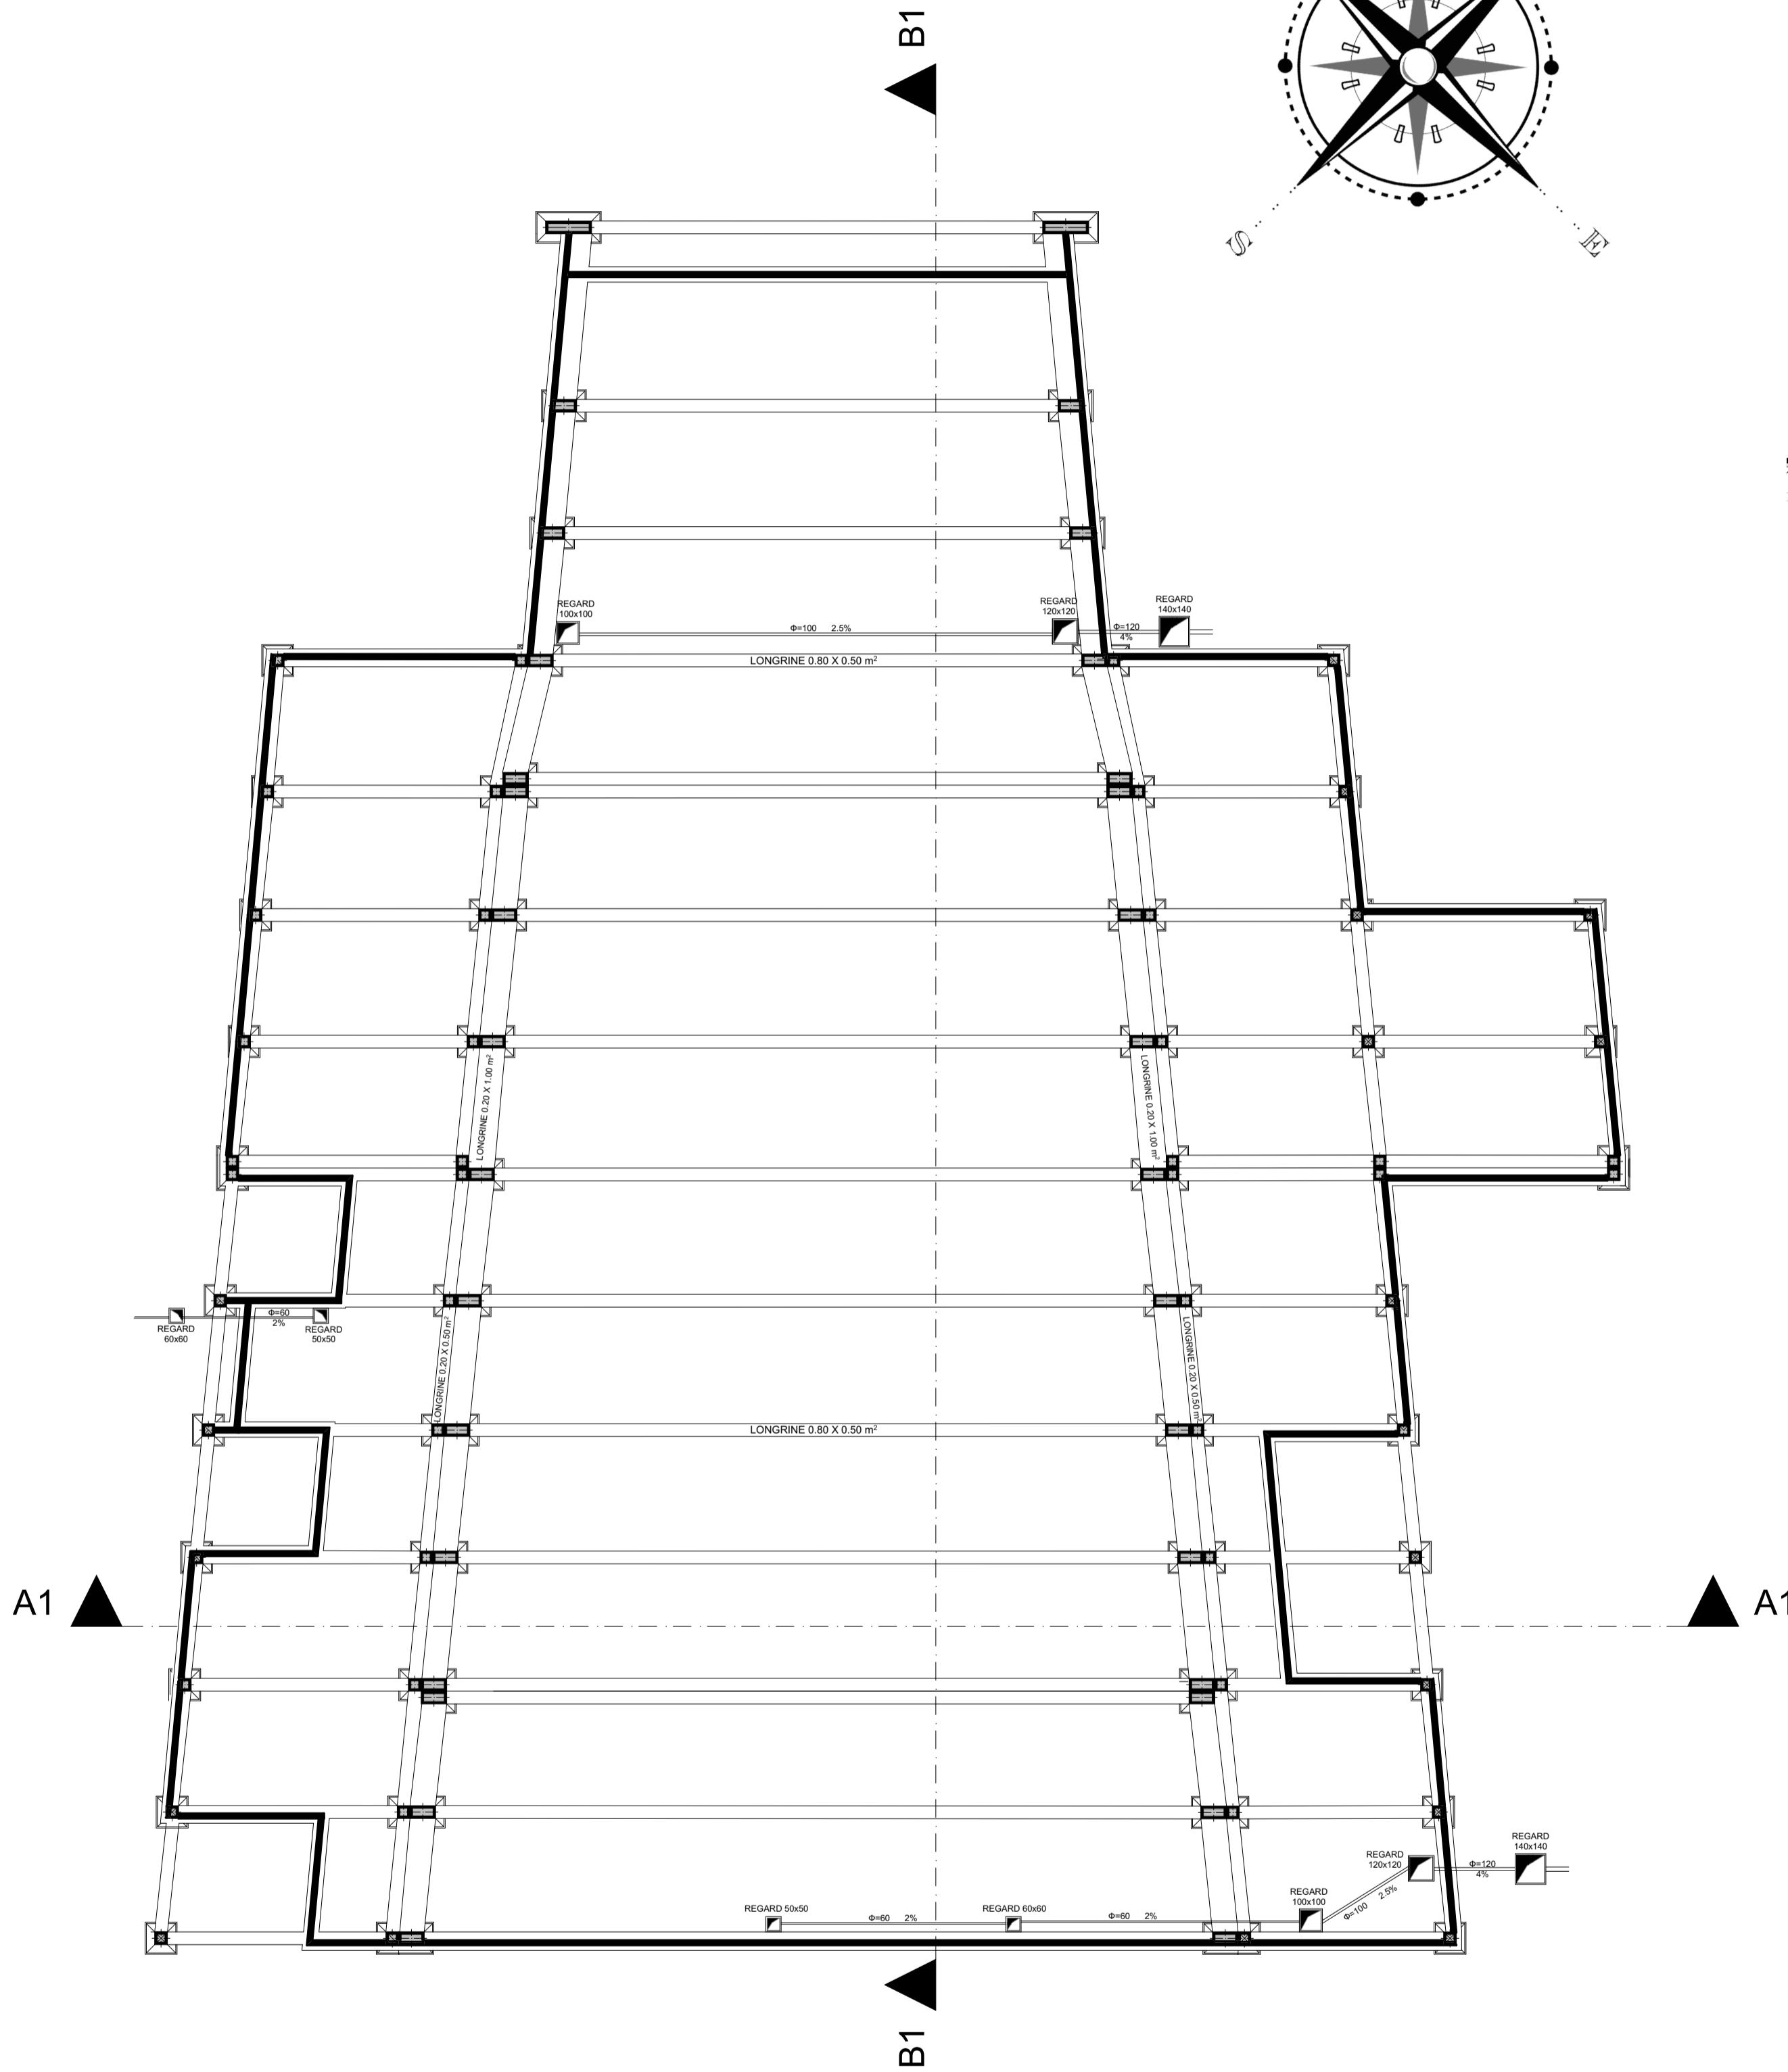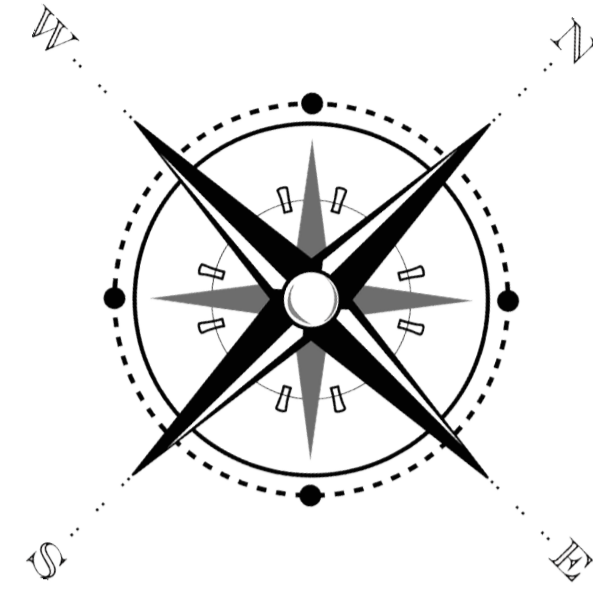

PLAN DE FONDATION

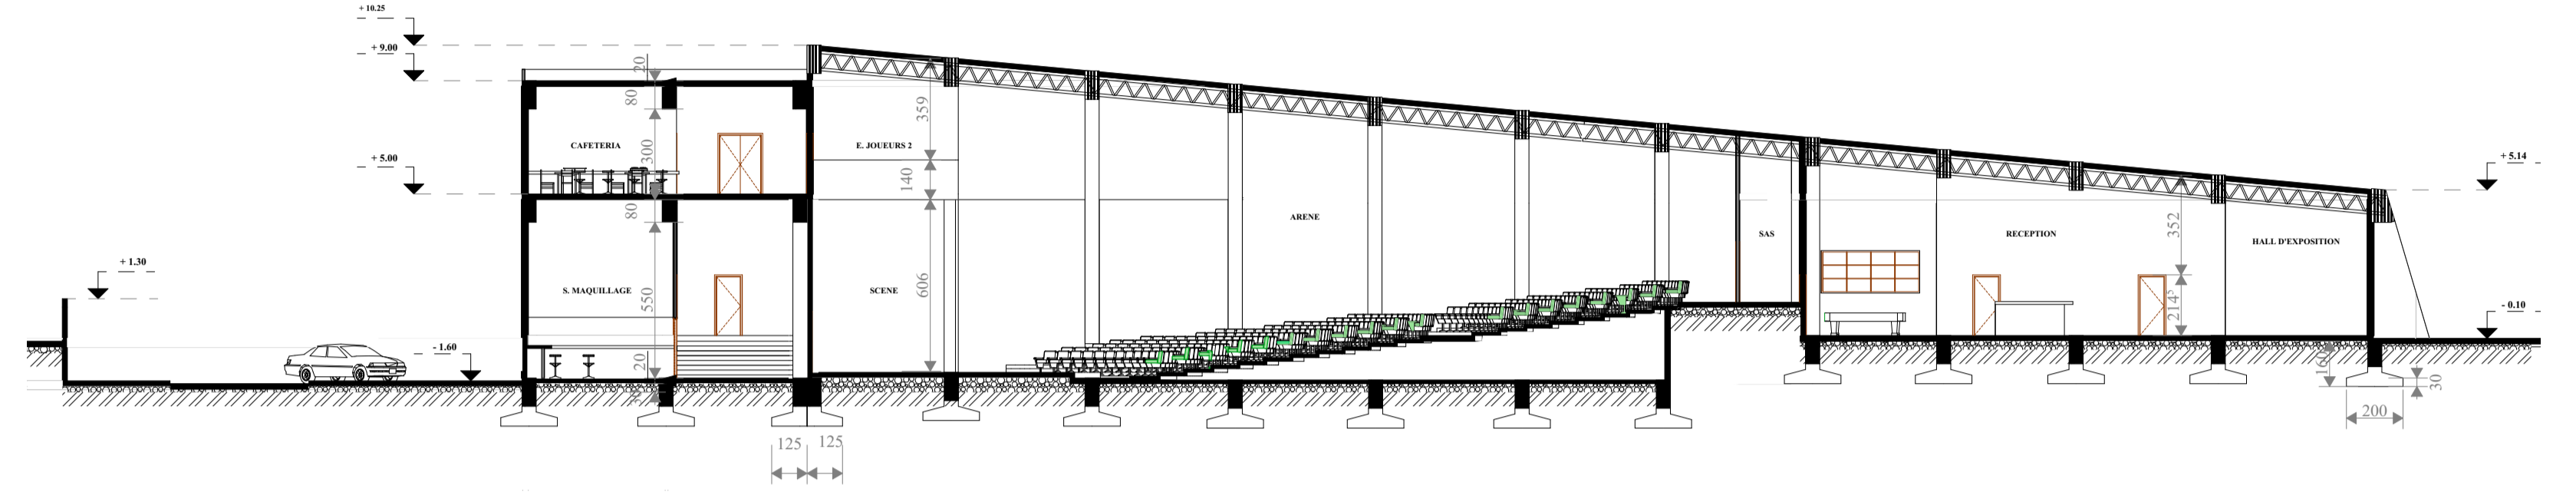

COUPE BB

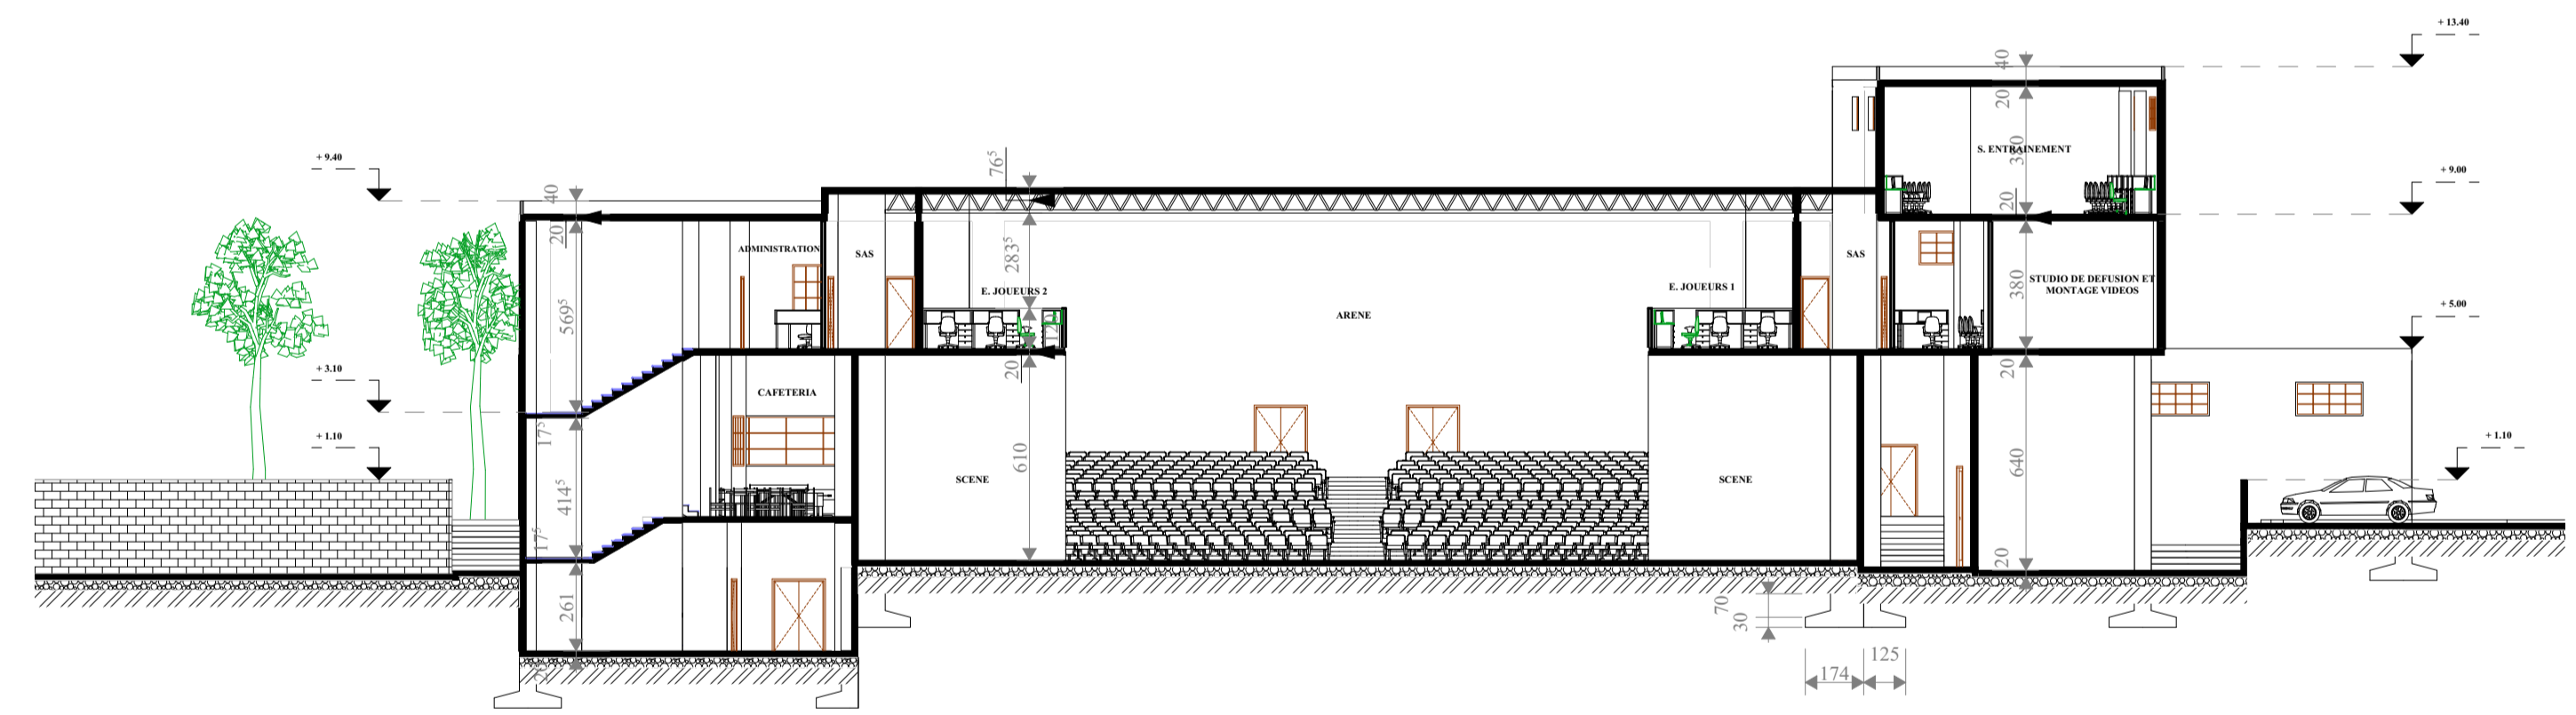

COUPE AA

UNIVERSITE ABOU BAKR BELKAID -TLEMCEN- FACULTE DE TECHNOLOGIE DEPARTEMENT D'ARCHITECTURE		
PROJET FIN D'ETUDE PRESENTE LE: 21/09/2021	INTITULE : LE SPORT ELECTRONIQUE: FORMATION PROFESSIONNEL	PRESENTE PAR : TOUNKOB TAHA NOUR EL ISLAM 1/200



FACADE LATERALE



FACADE PRINCIPALE



**UNIVERSITE ABOU BAKR BELKAID -TLEMCEN-
FACULTE DE TECHNOLOGIE
DEPARTEMENT D'ARCHITECTURE**

**PROJET FIN
D'ETUDE**

PRESENTE LE:
21/09/2021


INTITULE :
LE SPORT ELECTRNOIQUE:
FORMATION PROFESSIONNEL

PRESENTE PAR :
TOUNKOB TAHA
NOUR EL ISLAM

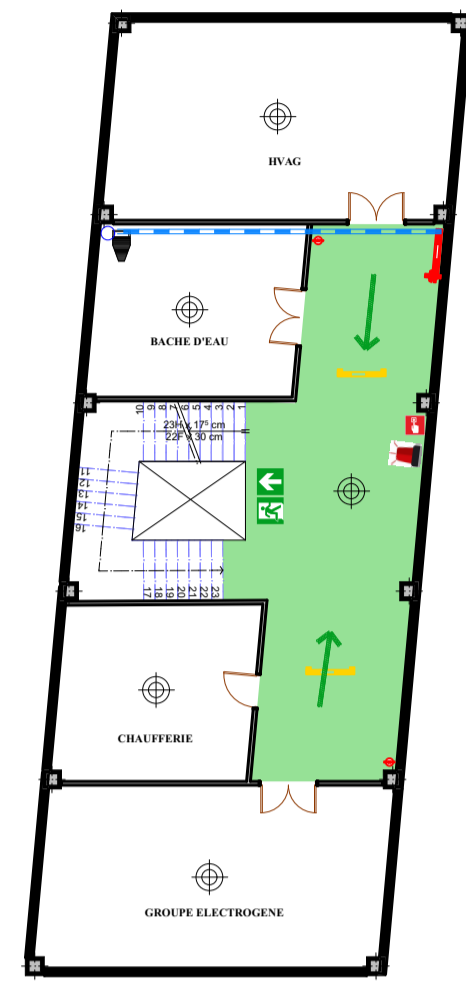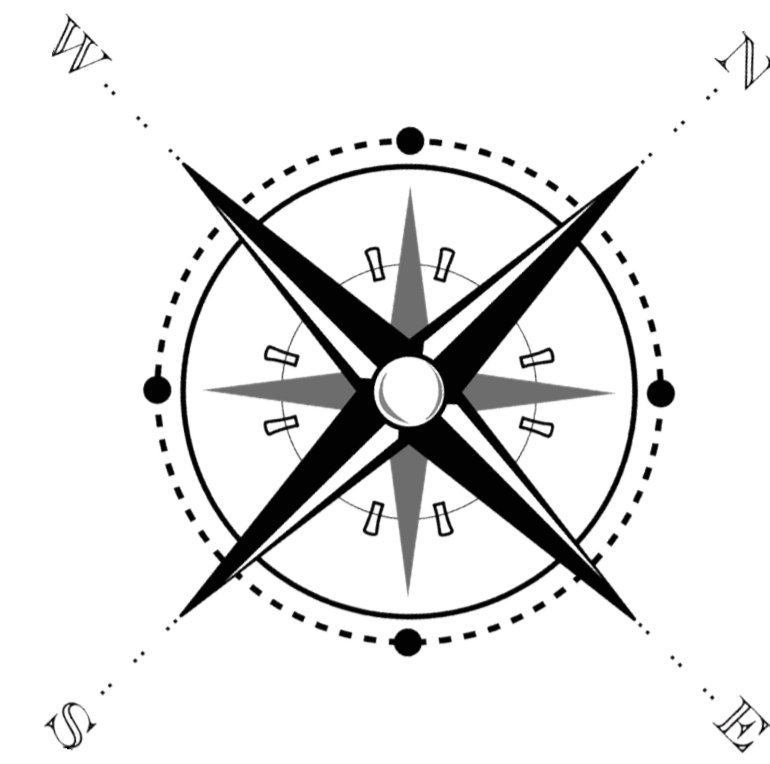


SOUS-SOL

	Bouche d'incendie
	Tuyau d'eau 1100 horizontal
	Tuyau d'eau 1100 vertical
	Tuyau d'eau 700 horizontal
	Tuyau d'eau 700 vertical
	Détecteur de fumée + Sprinklers
	Extincteur CO ₂
	RIA
	Lampe de secour
	Déclencheur manuel
	Alarme
	Sens d'évacuation
	Sortie d'évacuation
	Pompe d'eau

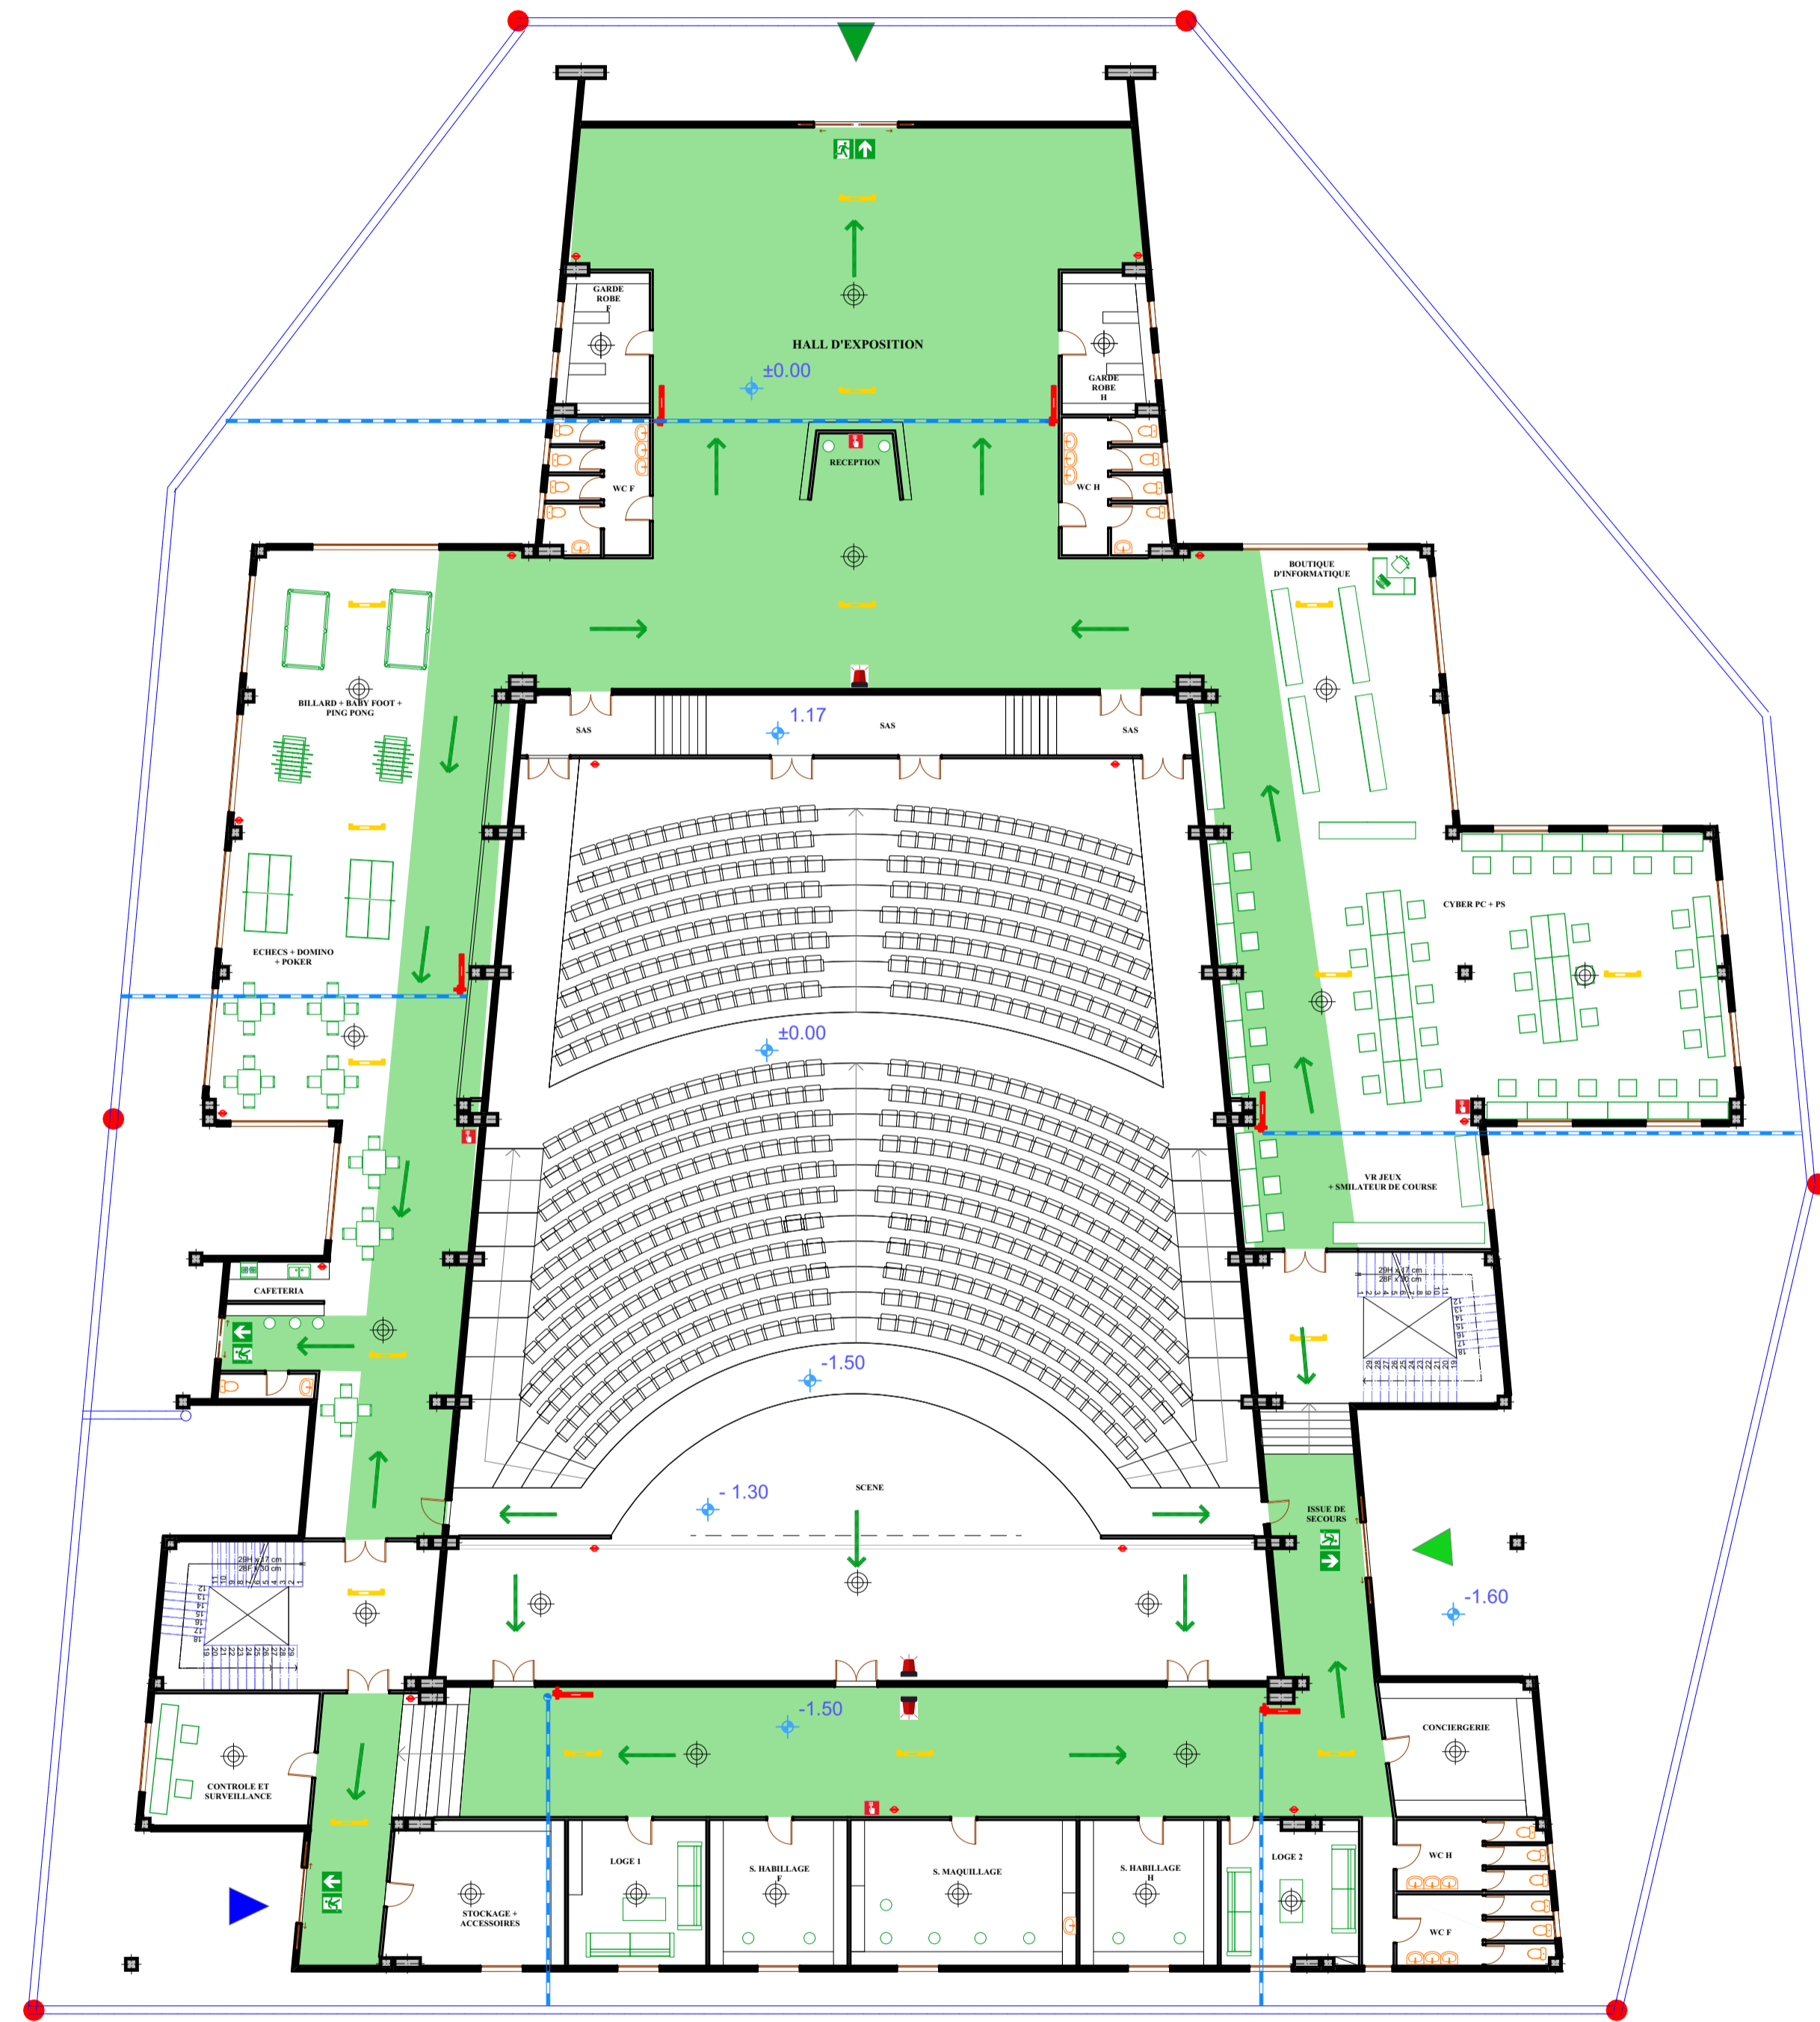

RDC

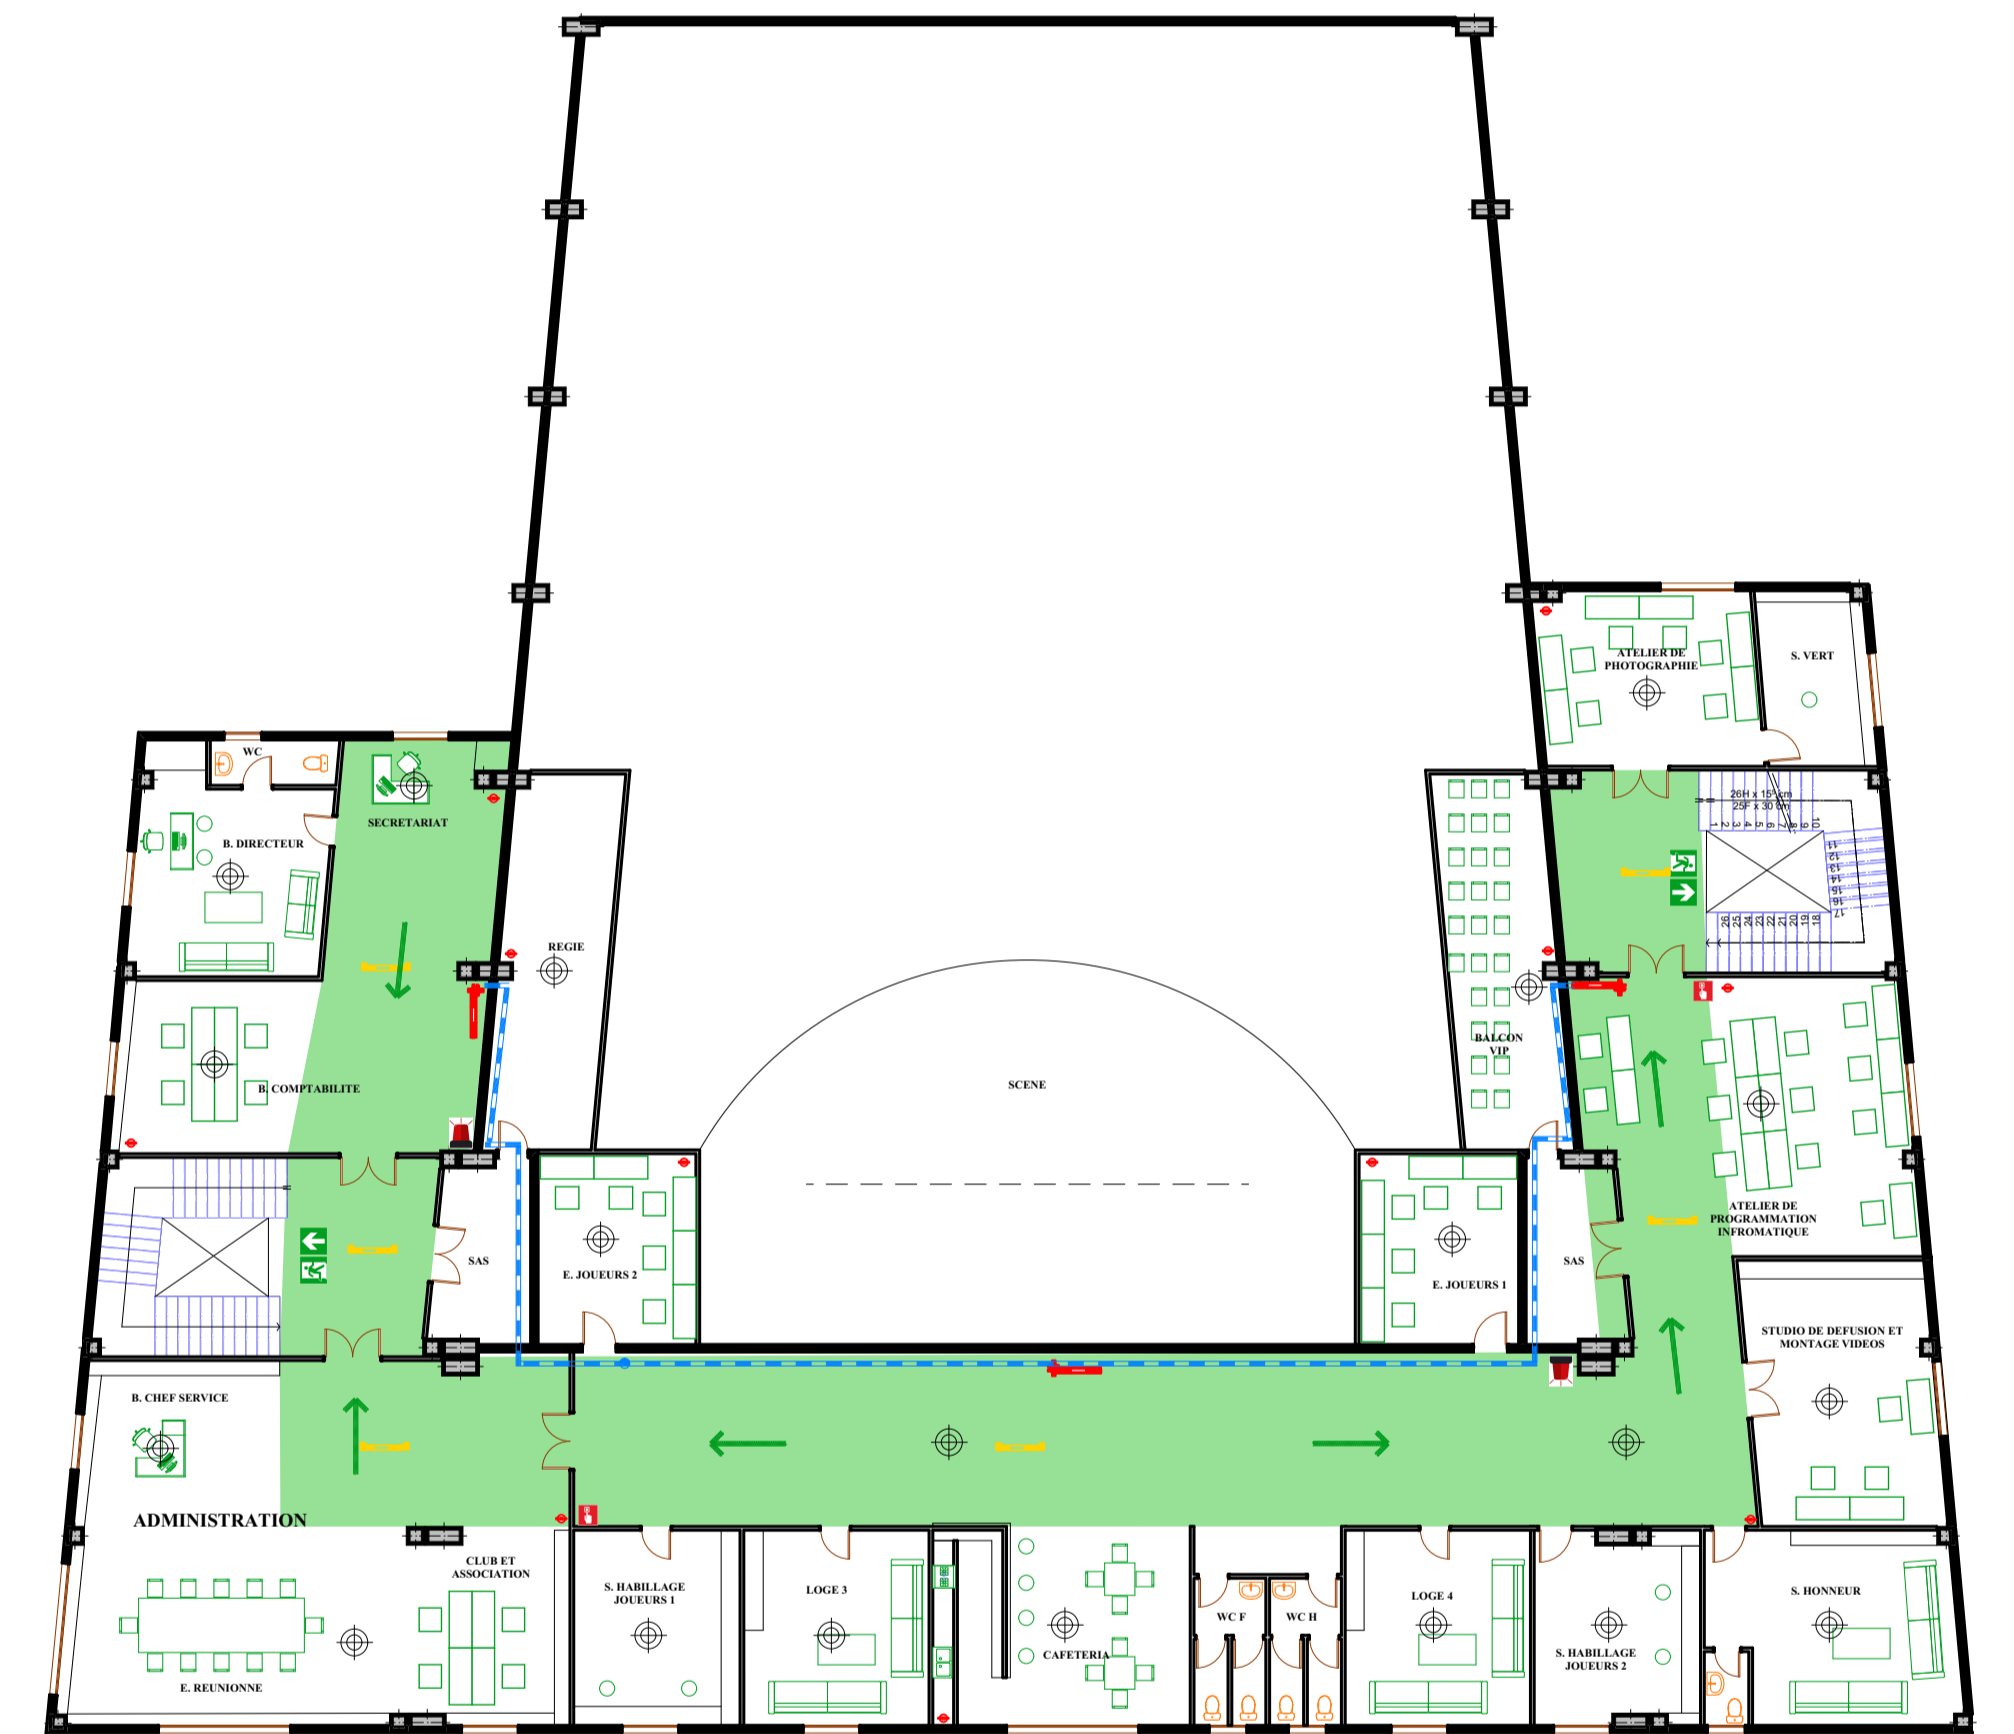

1 ER ETAGE



PROTECTION CONTRE L'INCENDIE

**UNIVERSITE ABOU BAKR BELKAID - TLEMCEN-
FACULTE DE TECHNOLOGIE
DEPARTEMENT D'ARCHITECTURE**


**PROJET FIN
D'ETUDE**
PRESENTE LE:
21/09/2021

INTITULE :
LE SPORT ELECTRONIQUE:
FORMATION PROFESSIONNEL


PRESENTE PAR :
TOUNKOB TAHA
NOUR EL ISLAM
1/200

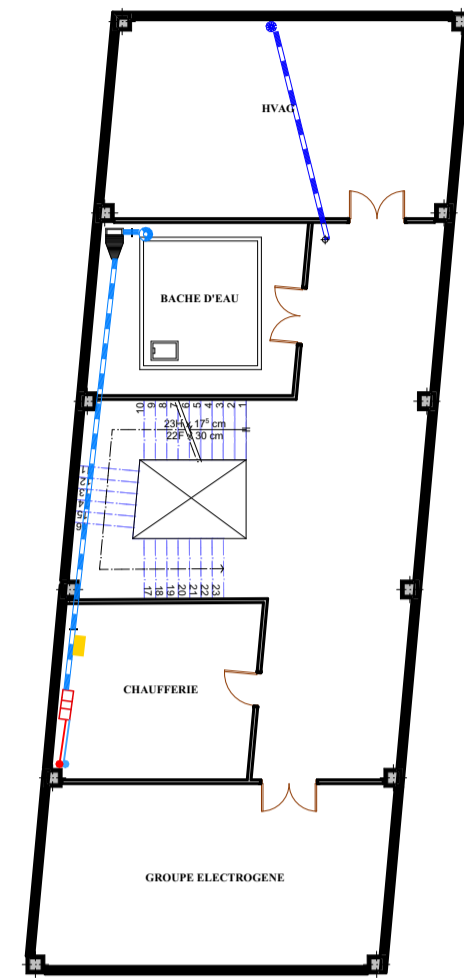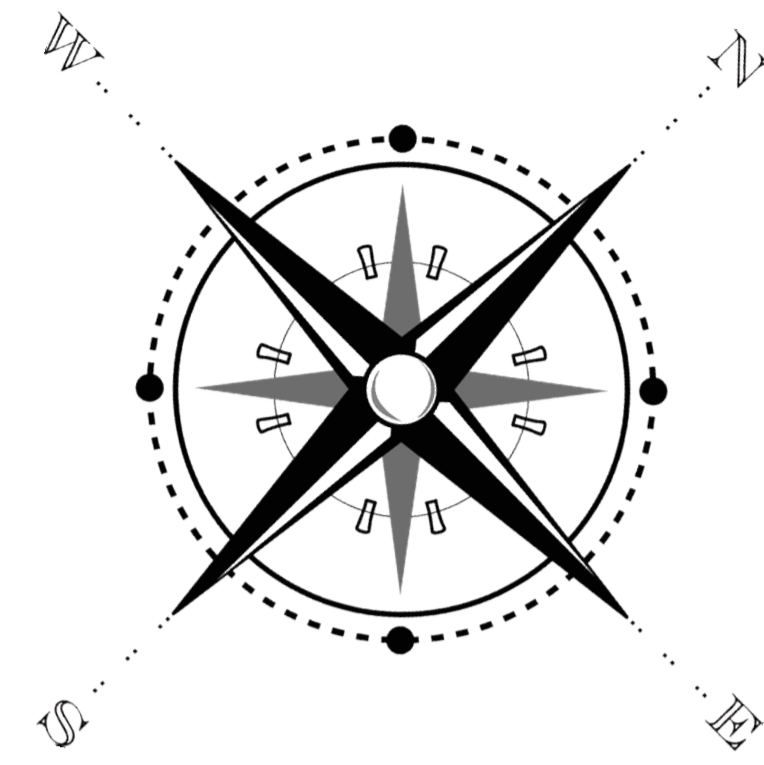

SOUS-SOL

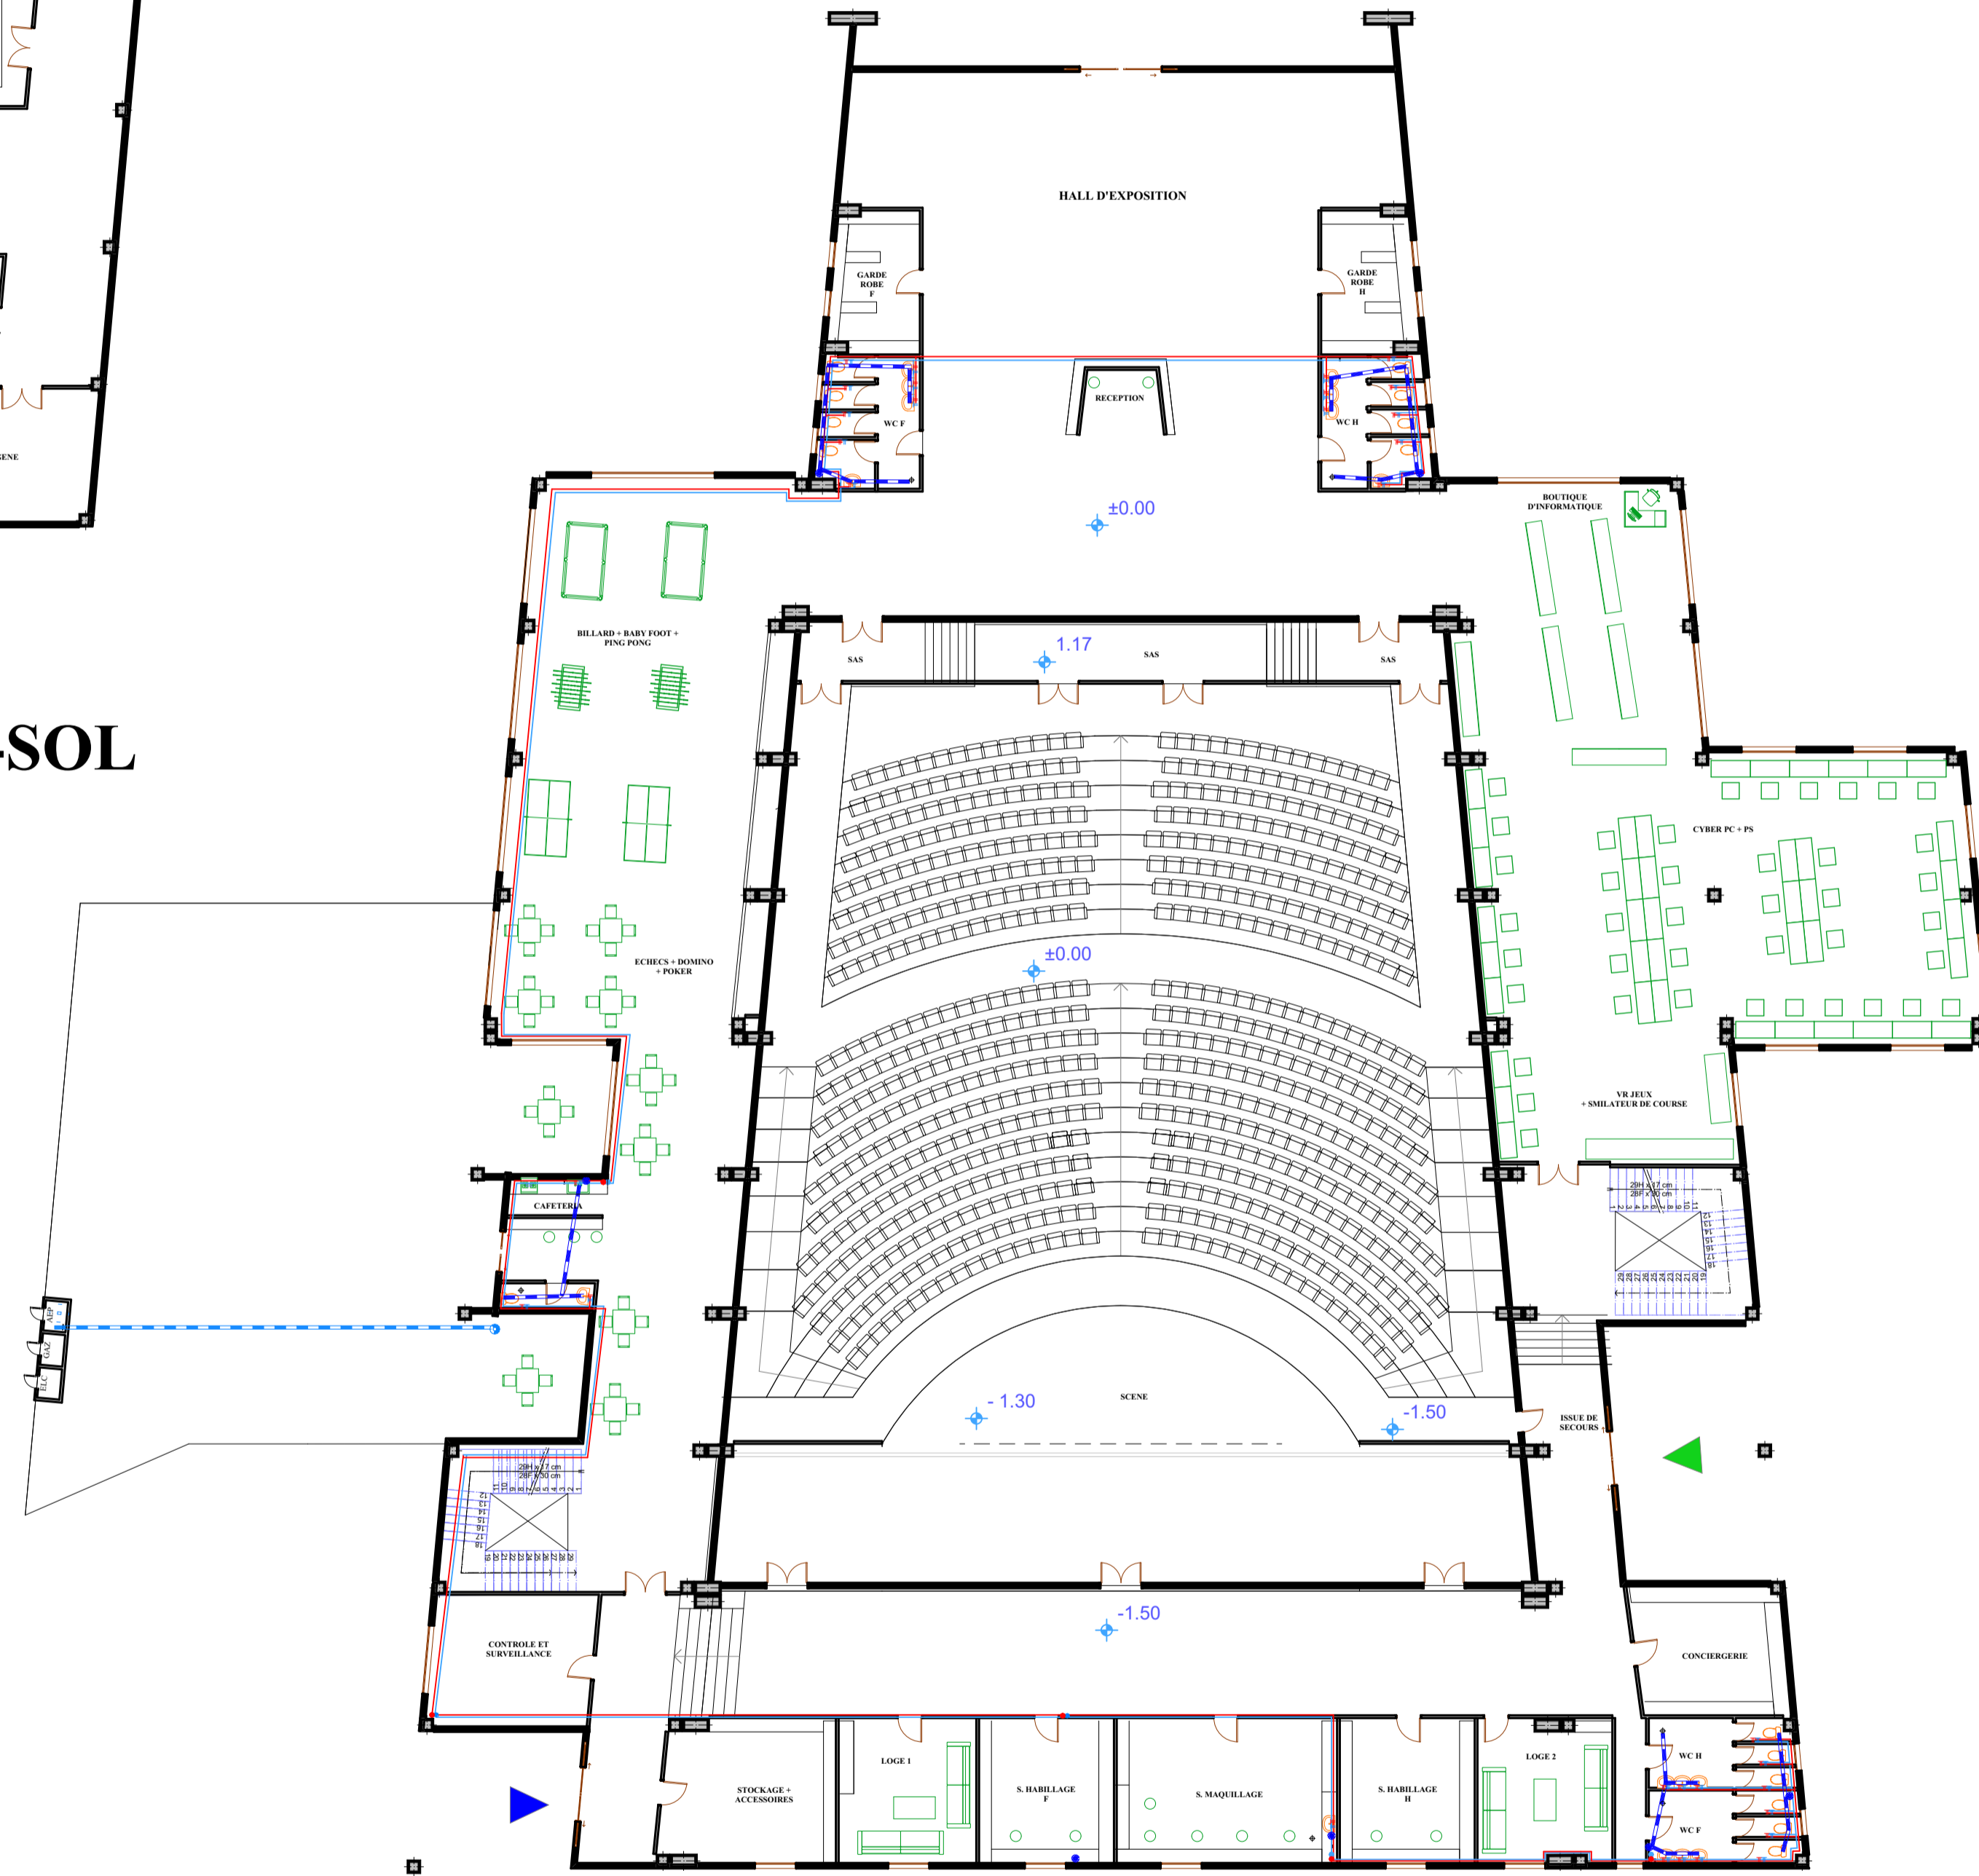

RDC

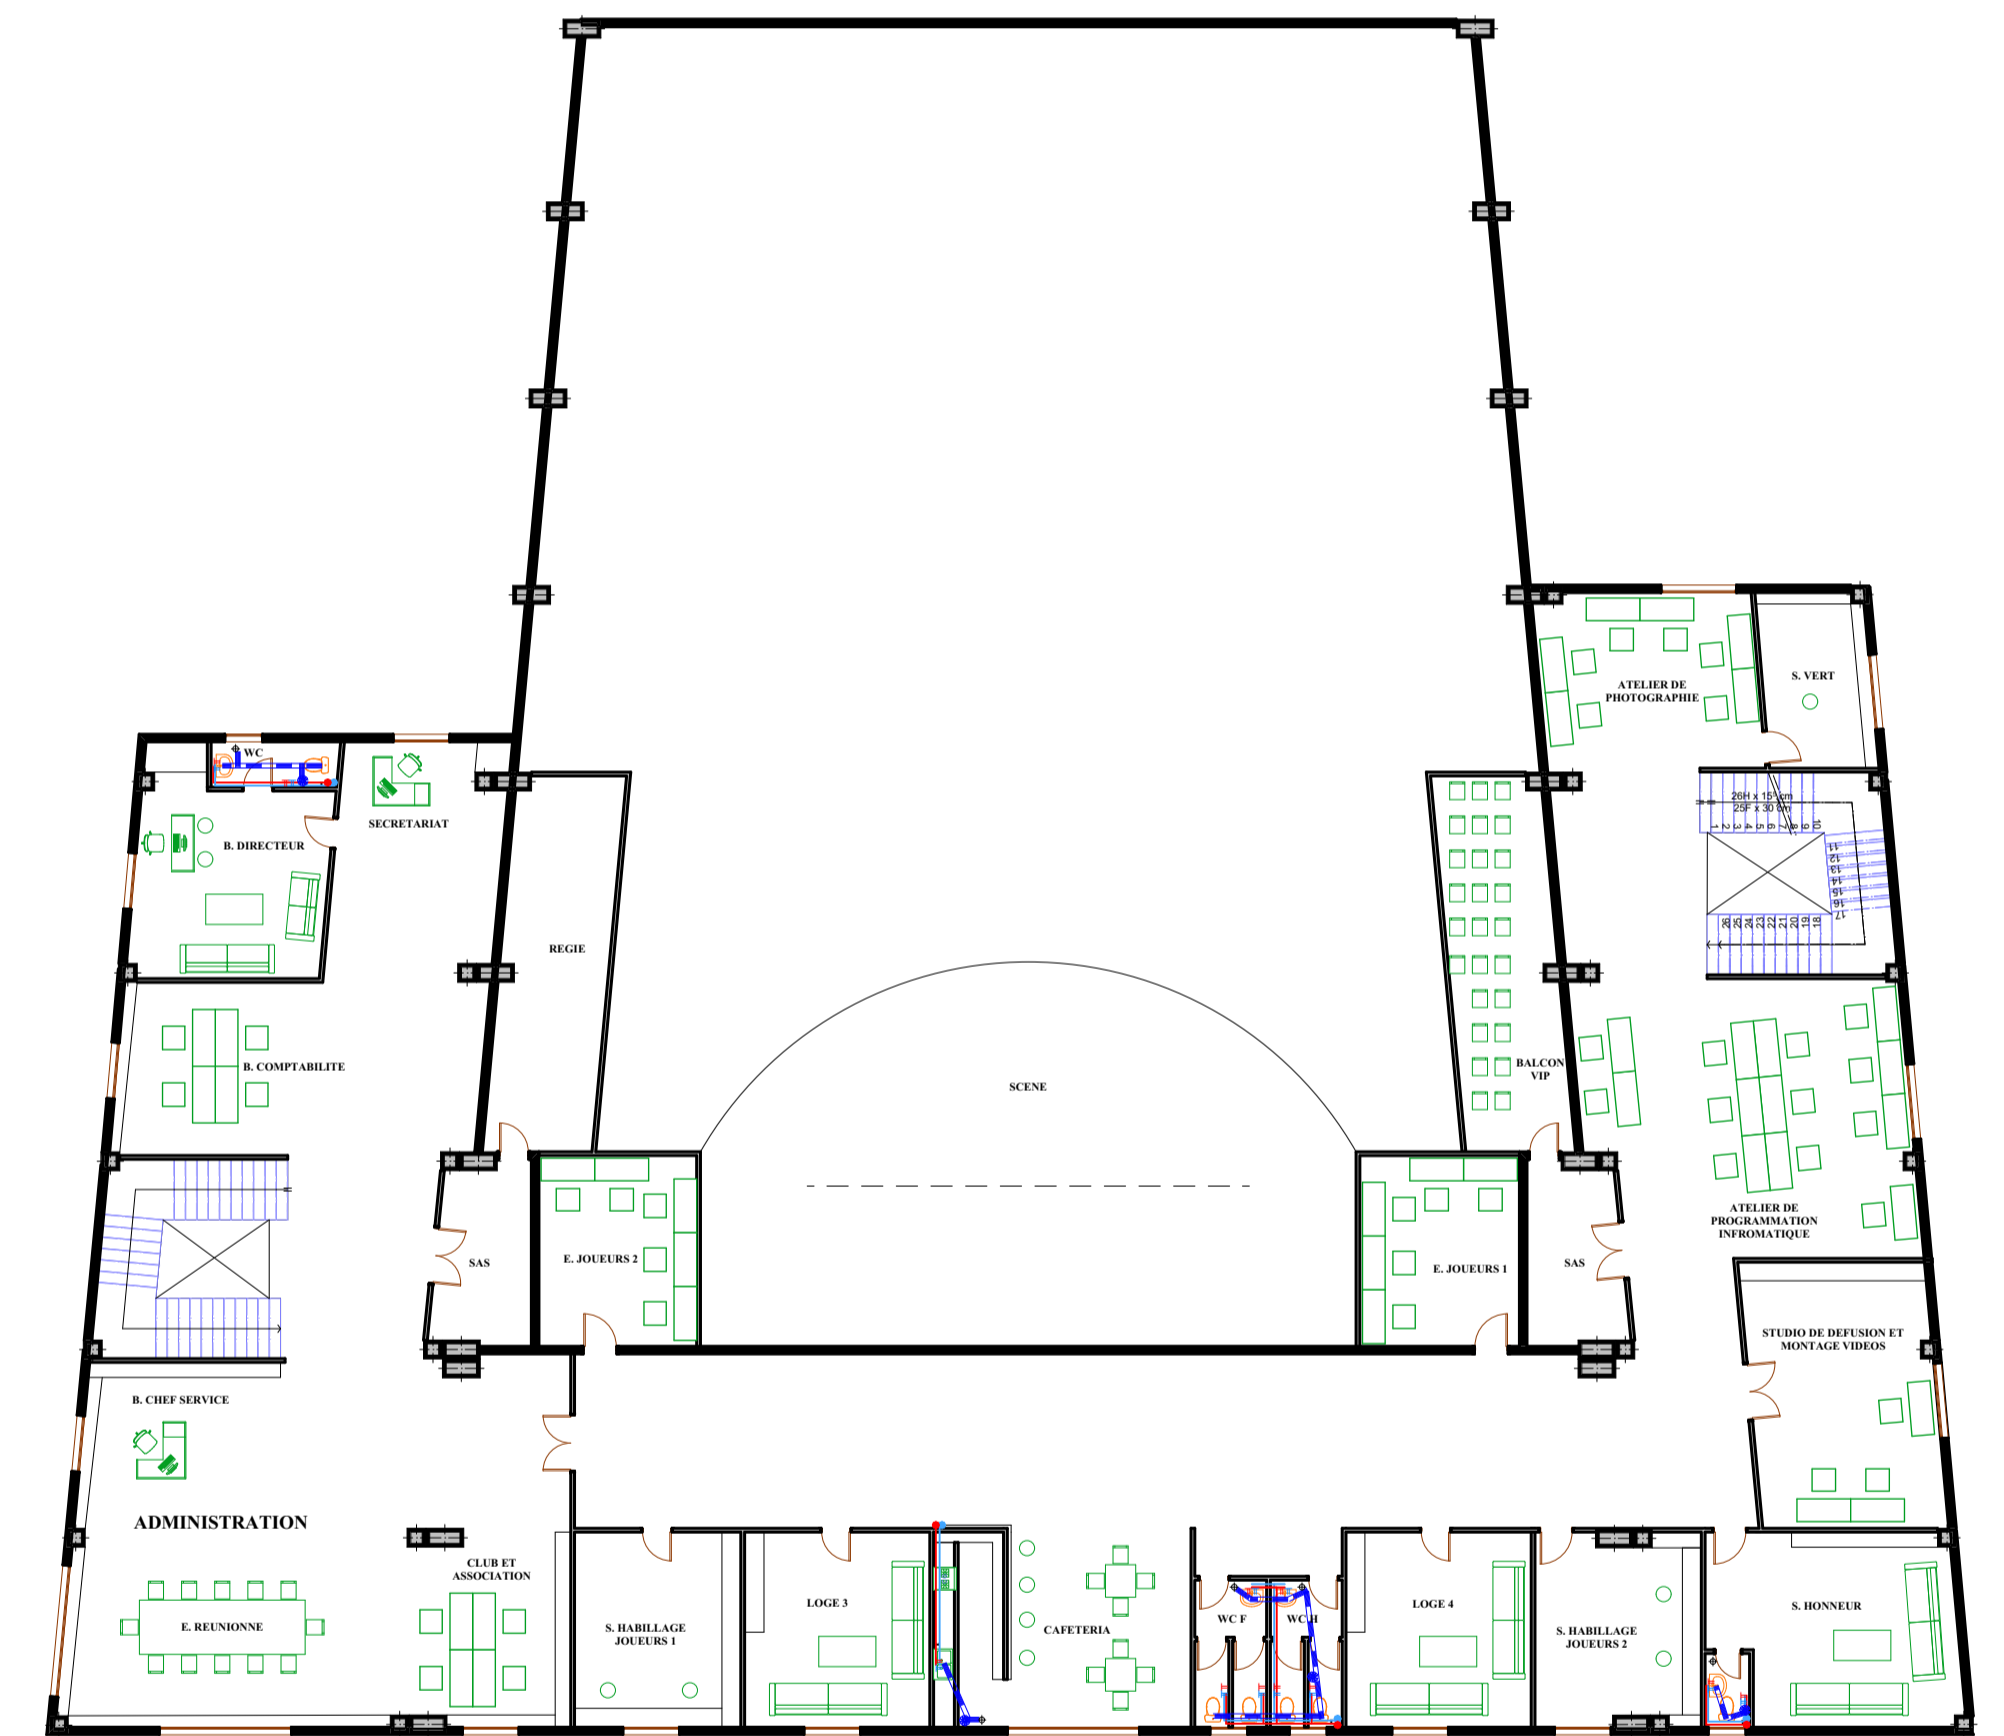



ETAGE

AEP	
	Tuyau d'eau principale
	Compteur
	Pompe d'eau
	Nourrice
	Chauffe eau
	Tuyau d'eau froide et chaude
	Robinet d'eau
	Vanne d'arrêt
	Robinet d'arrêt


EVACUATION D'EAU	
	Conduite d'assainissement
	Gaine d'évacuation verticale
	Siphon de sol
	Sens de pent d'évacuation
	Regard

AEP + ASSAINISSEMENT


UNIVERSITE ABOU BAKR BELKAID -TLEMCEN- FACULTE DE TECHNOLOGIE DEPARTEMENT D'ARCHITECTURE		
PROJET FIN D'ETUDE	INTITULE :	PRESENTE PAR :
PRESENTE LE: 21/09/2021	LE SPORT ELECTRONIQUE: FORMATION PROFESSIONNEL	TOUNKOB TAHA NOUR EL ISLAM 1/200

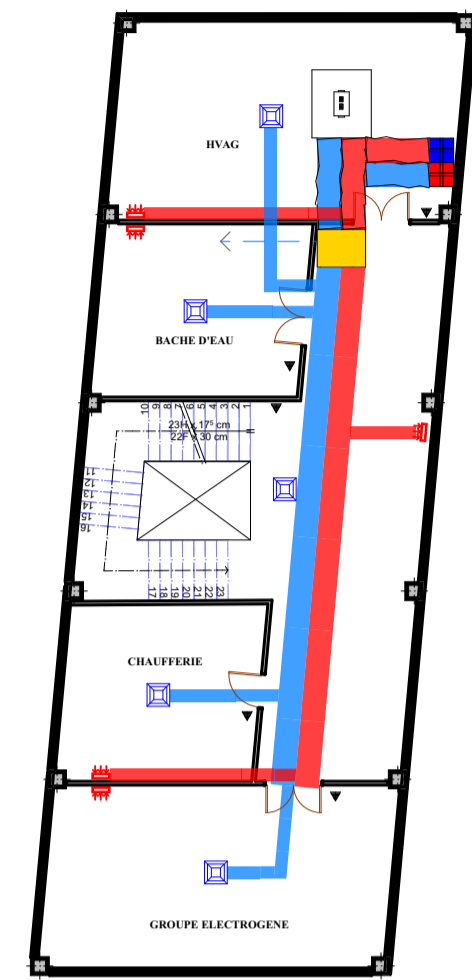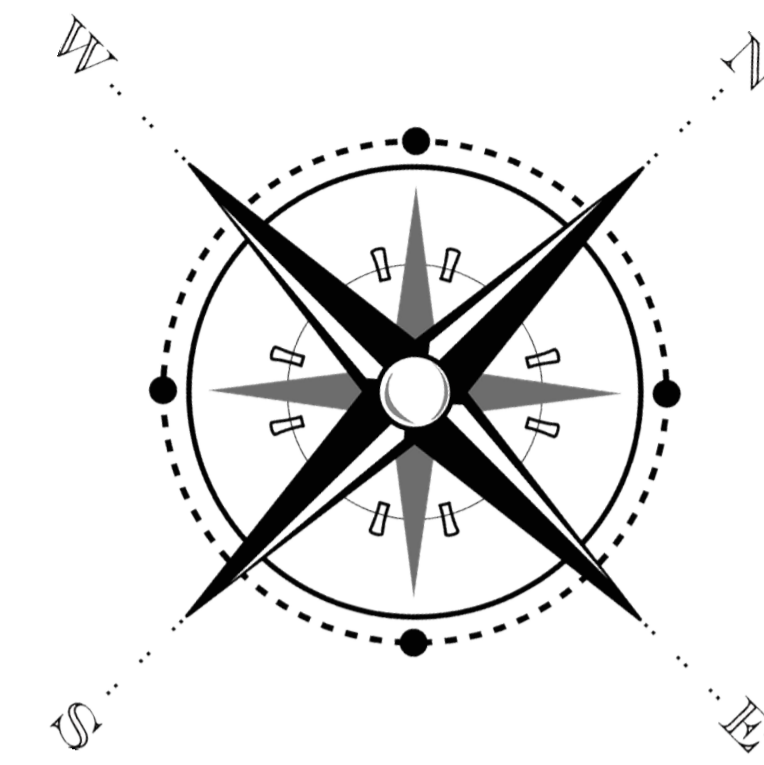

SOUS-SOL

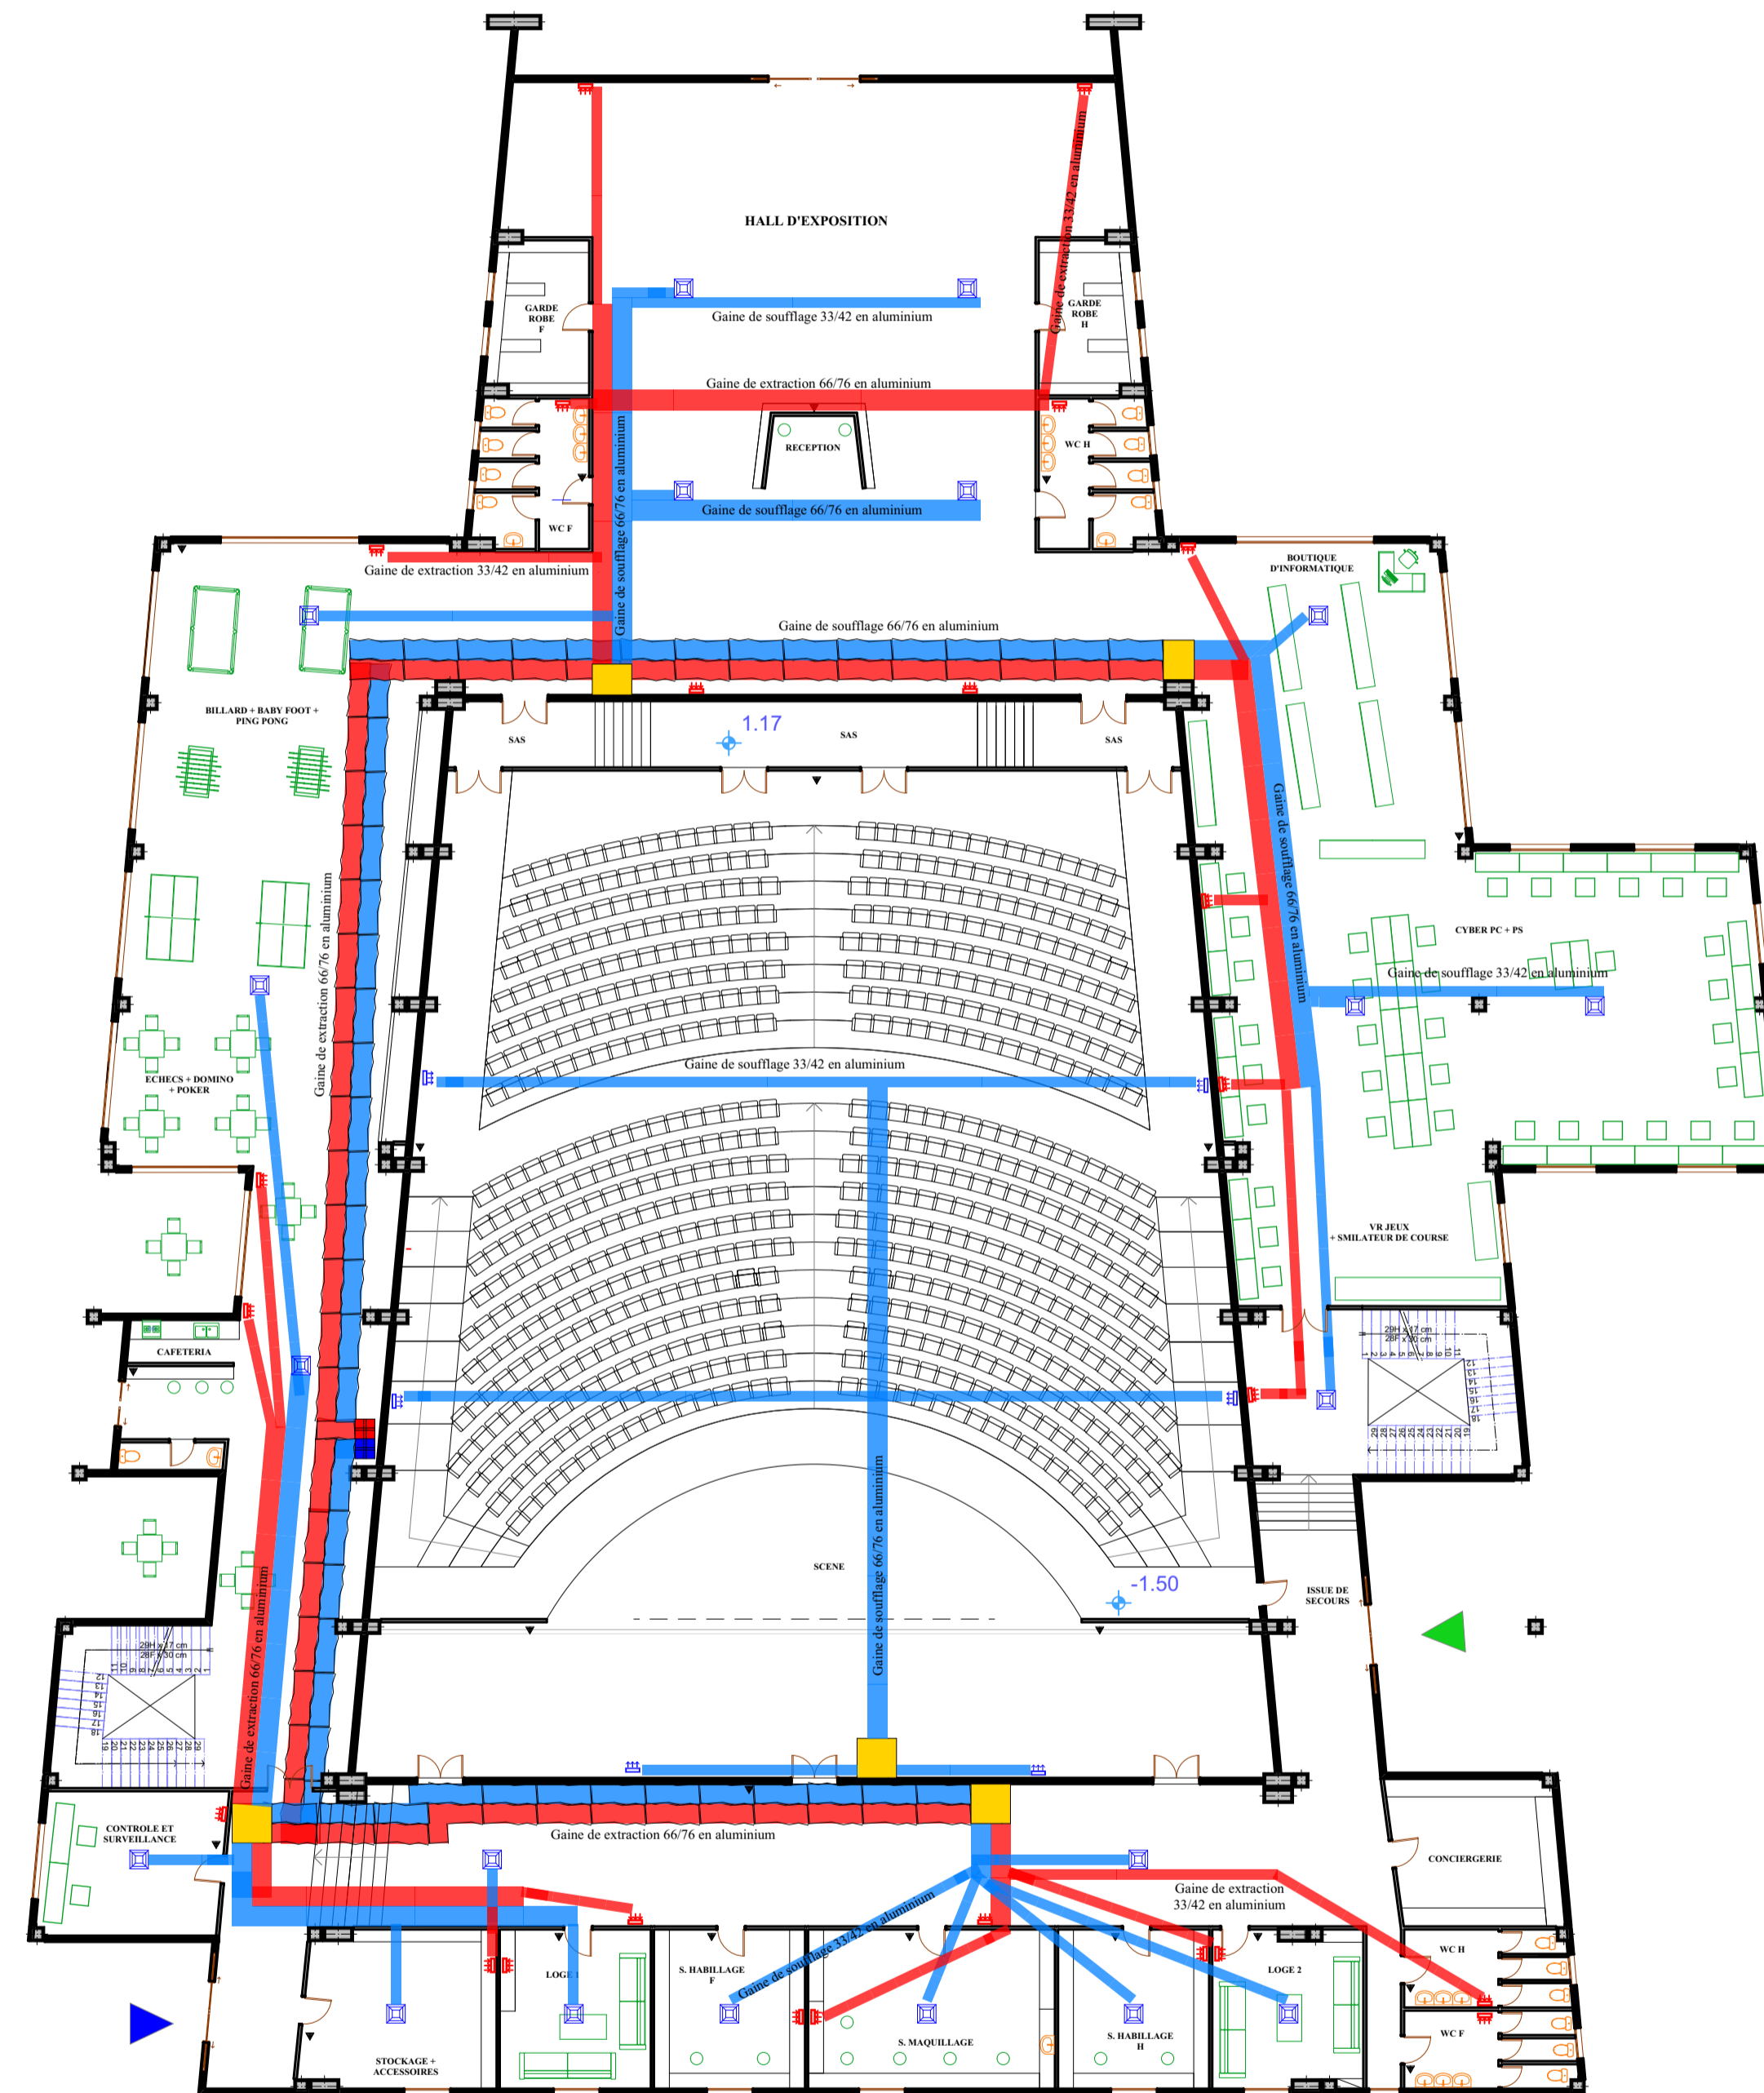

RDC

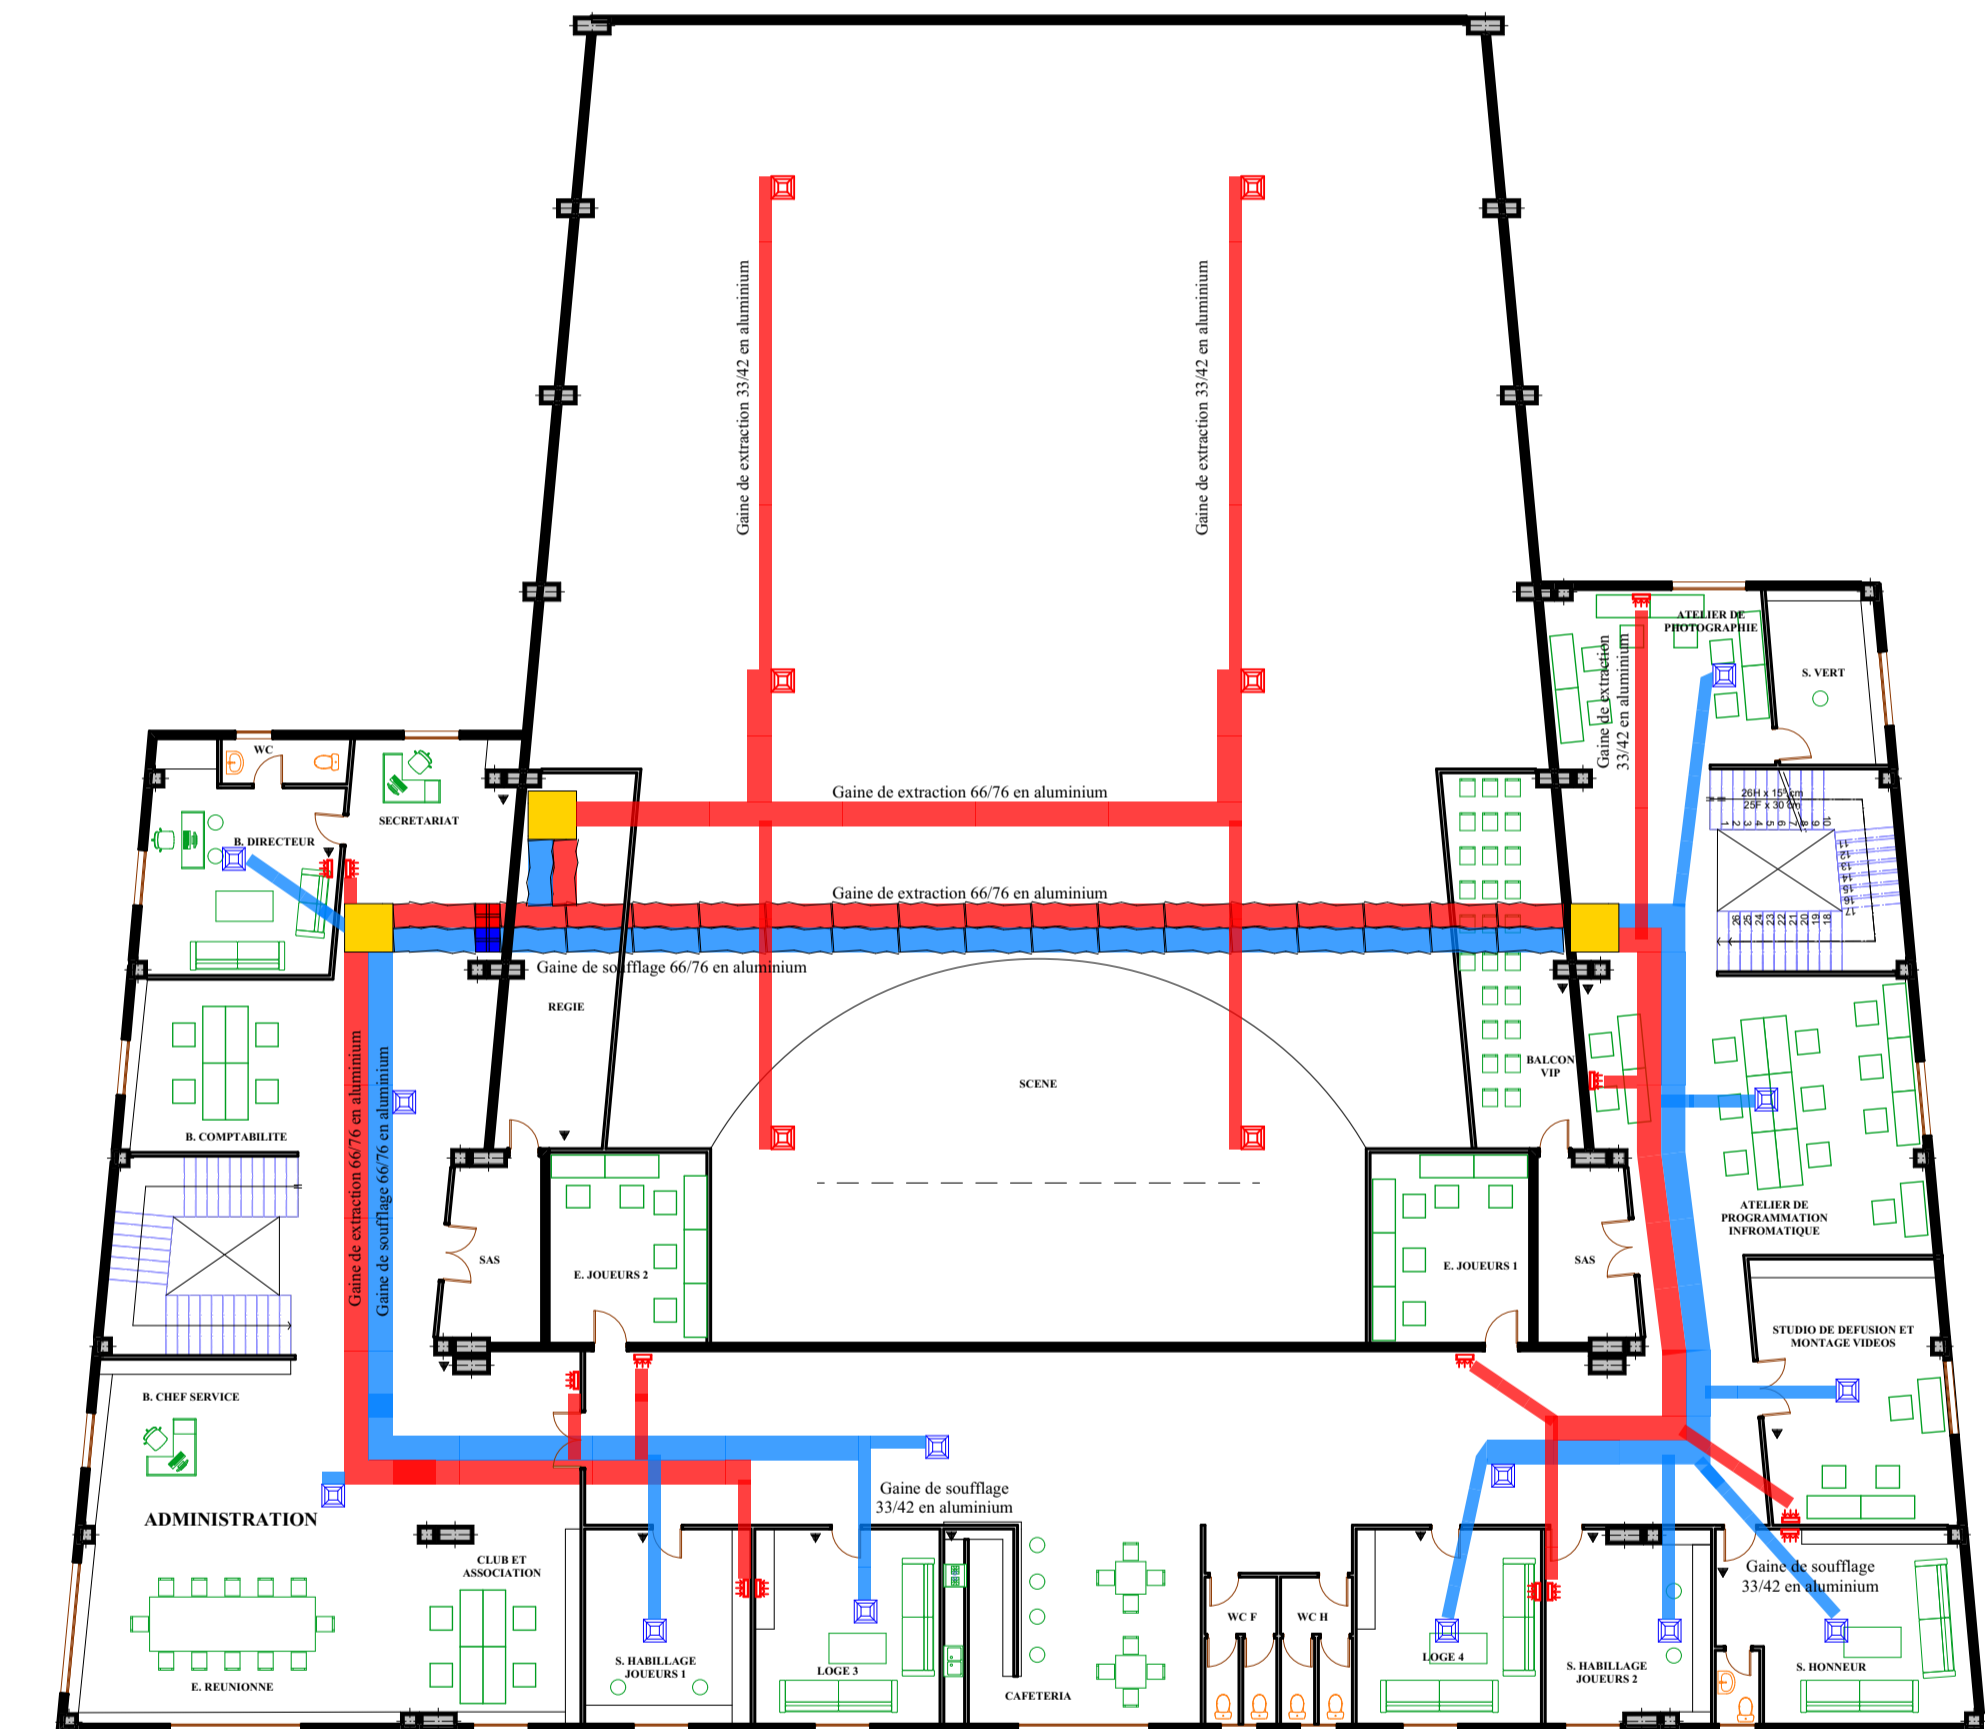

1 ER ETAGE

CTA	
	UTA Extraction et Soufflage
	Gaine de reprise 66/76
	Gaine de soufflage 66/76
	Gaine de reprise 33/42
	Gaine de soufflage 33/42
	Cassette de soufflage 4740 WAT
	Cassette de reprise 4740 WAT
	Cassette de soufflage murale
	Thermostat + Régulateur

HVAG

**UNIVERSITE ABOU BAKR BELKAID -TLEMCEN-
FACULTE DE TECHNOLOGIE
DEPARTEMENT D'ARCHITECTURE**



**PROJET FIN
D'ETUDE**

PRESENTE LE:
21/09/2021


INTITULE :
LE SPORT ELECTRONIQUE:
FORMATION PROFESSIONNEL

PRESENTE PAR :
TOUNKOB TAHA
NOUR EL ISLAM


1/200

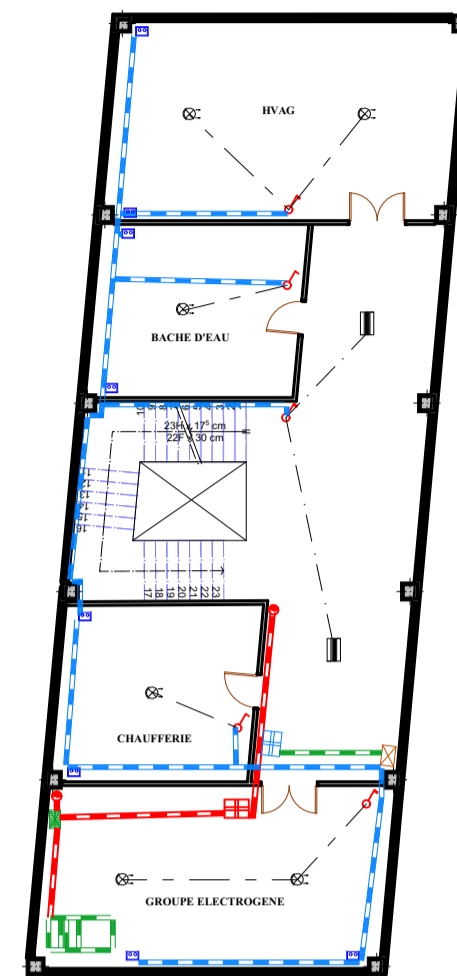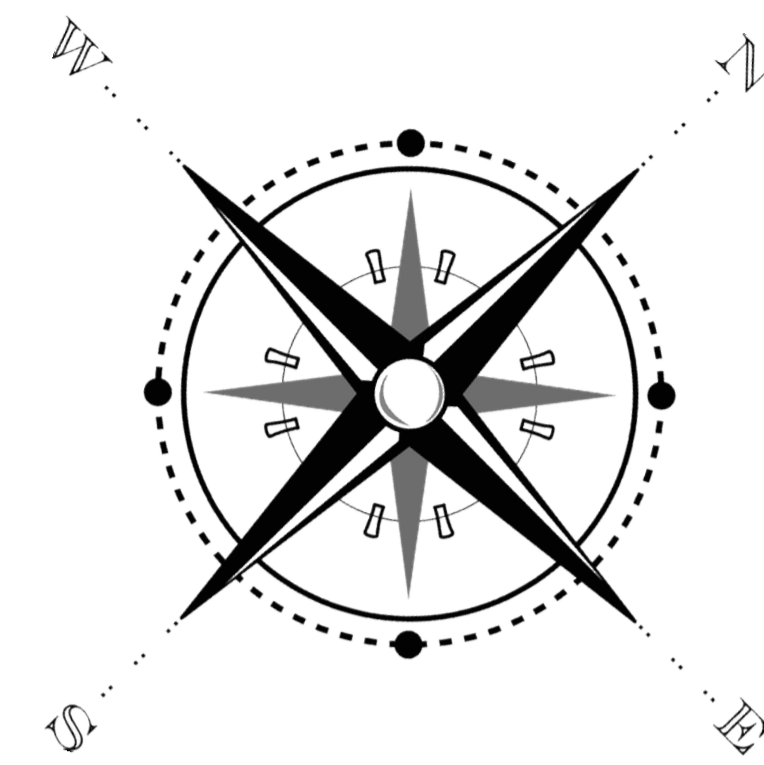

SOUS-SOL

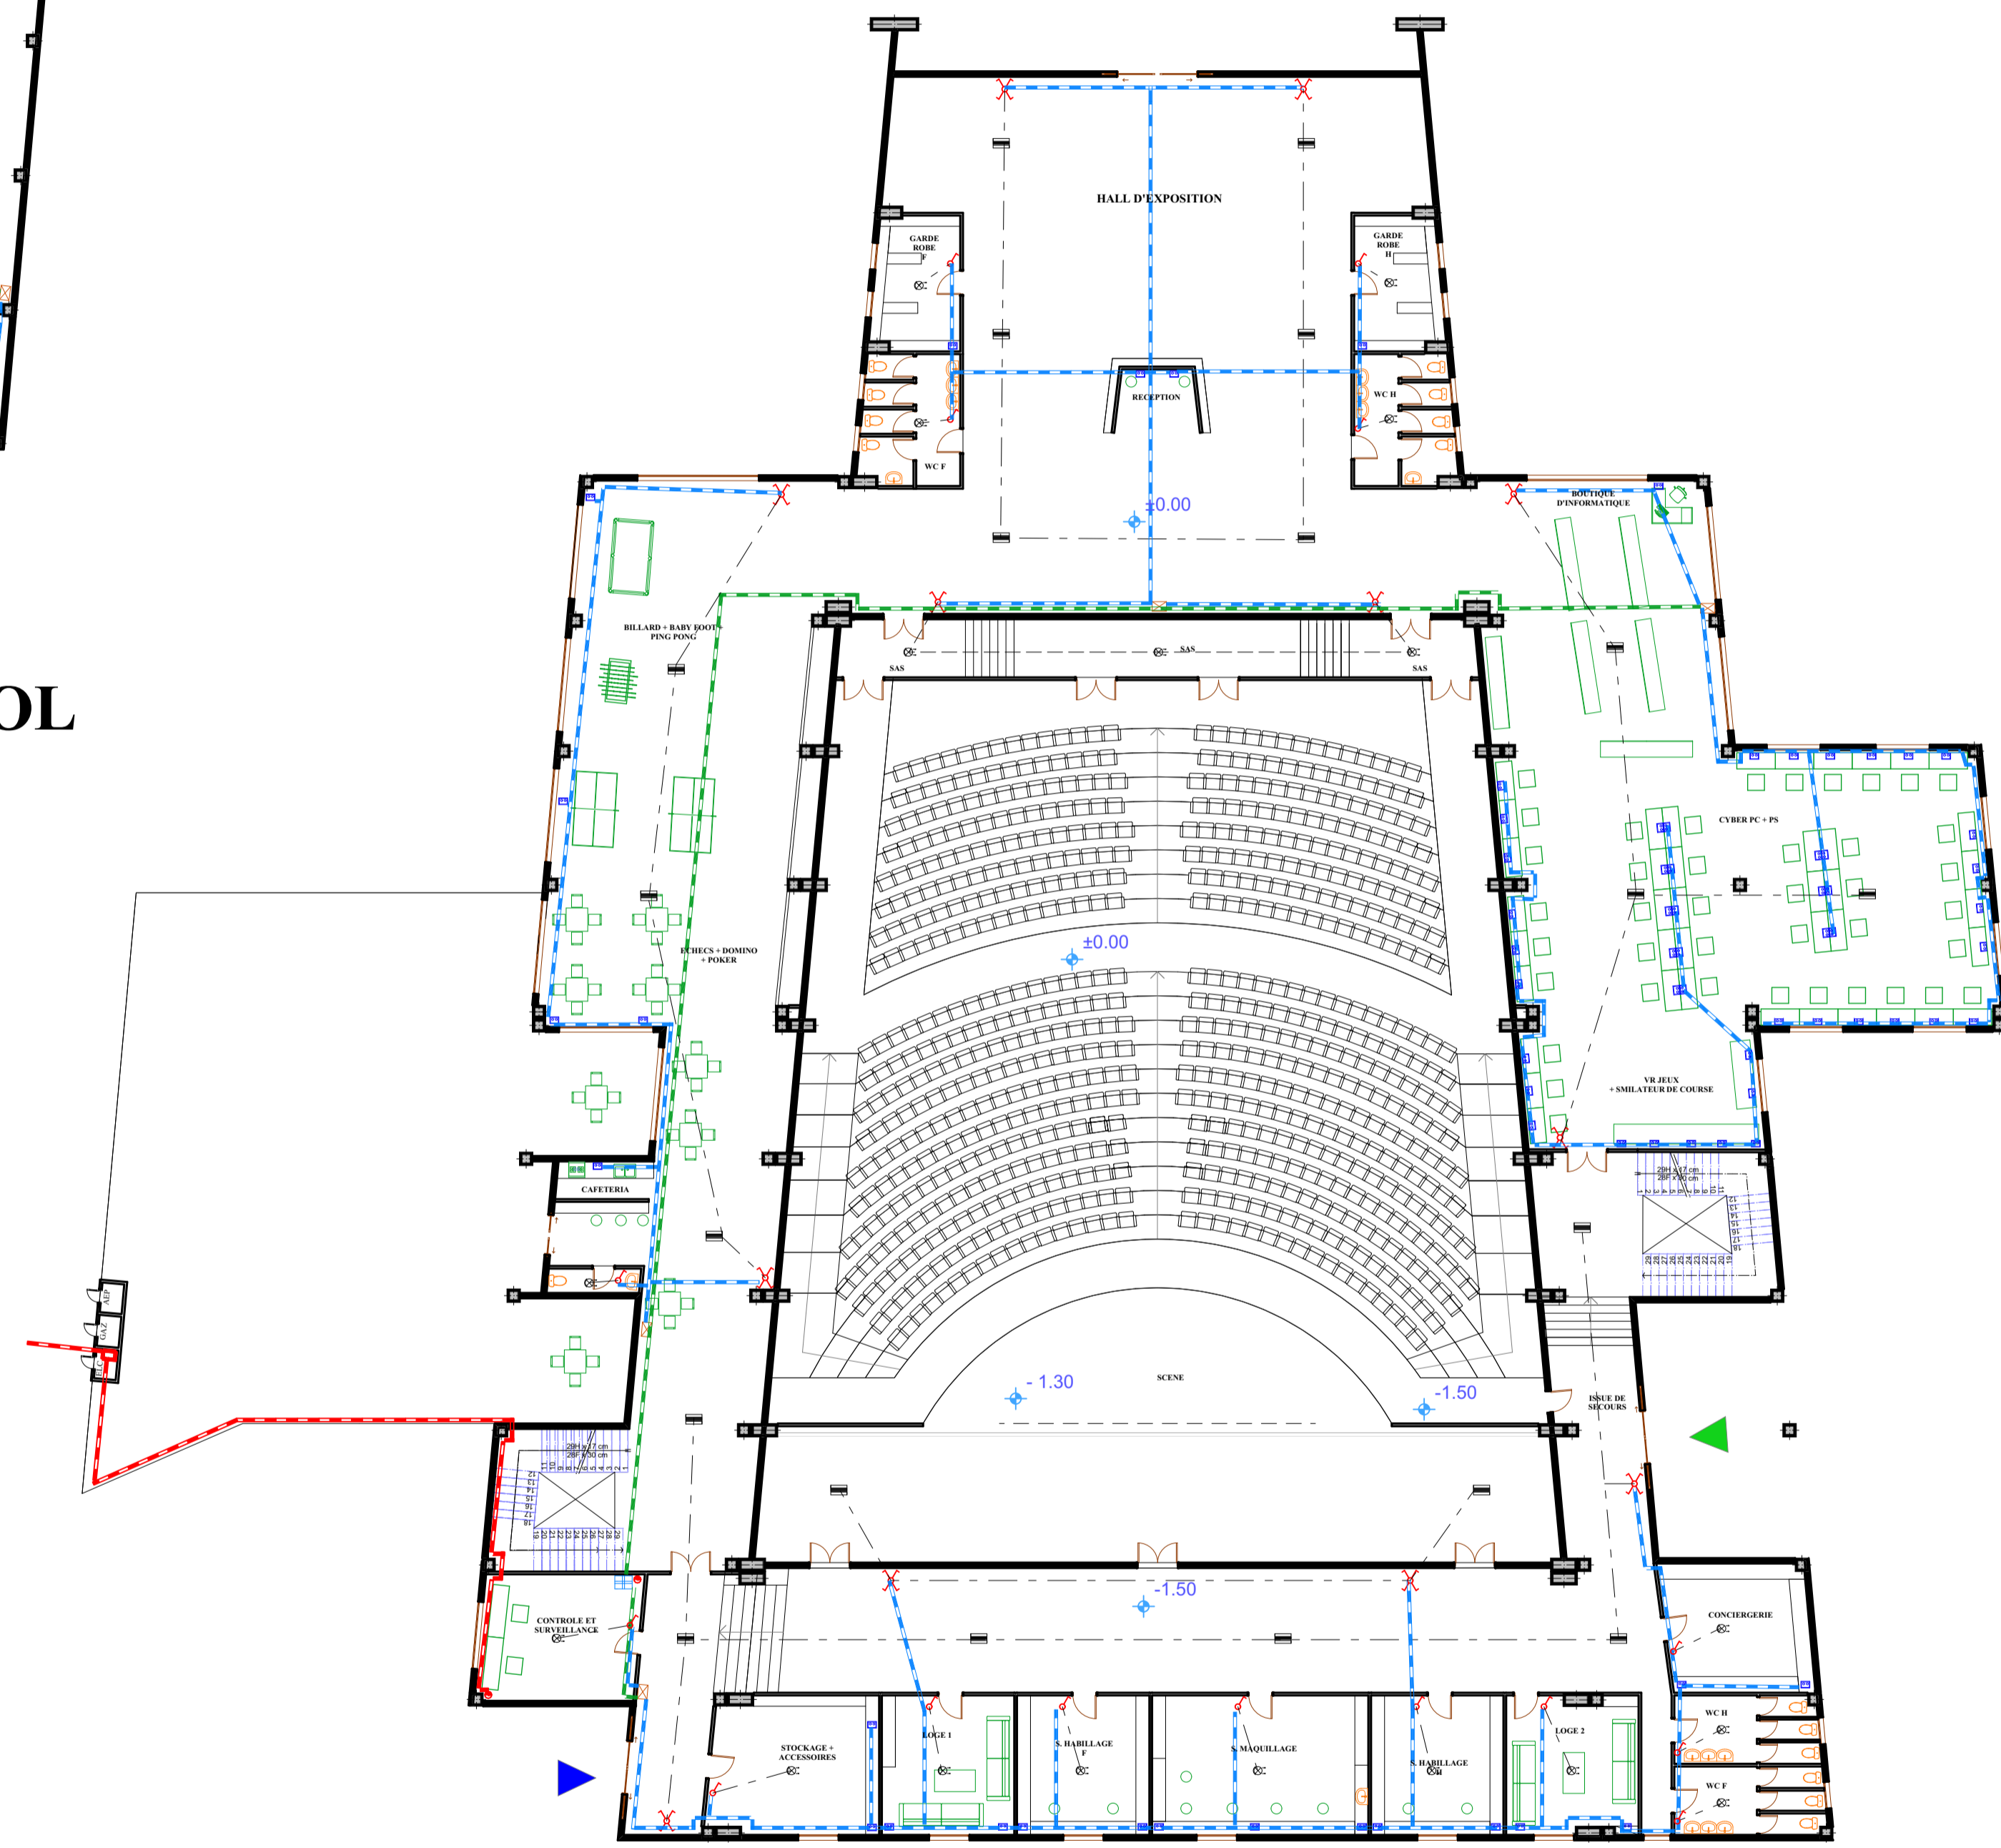

RDC

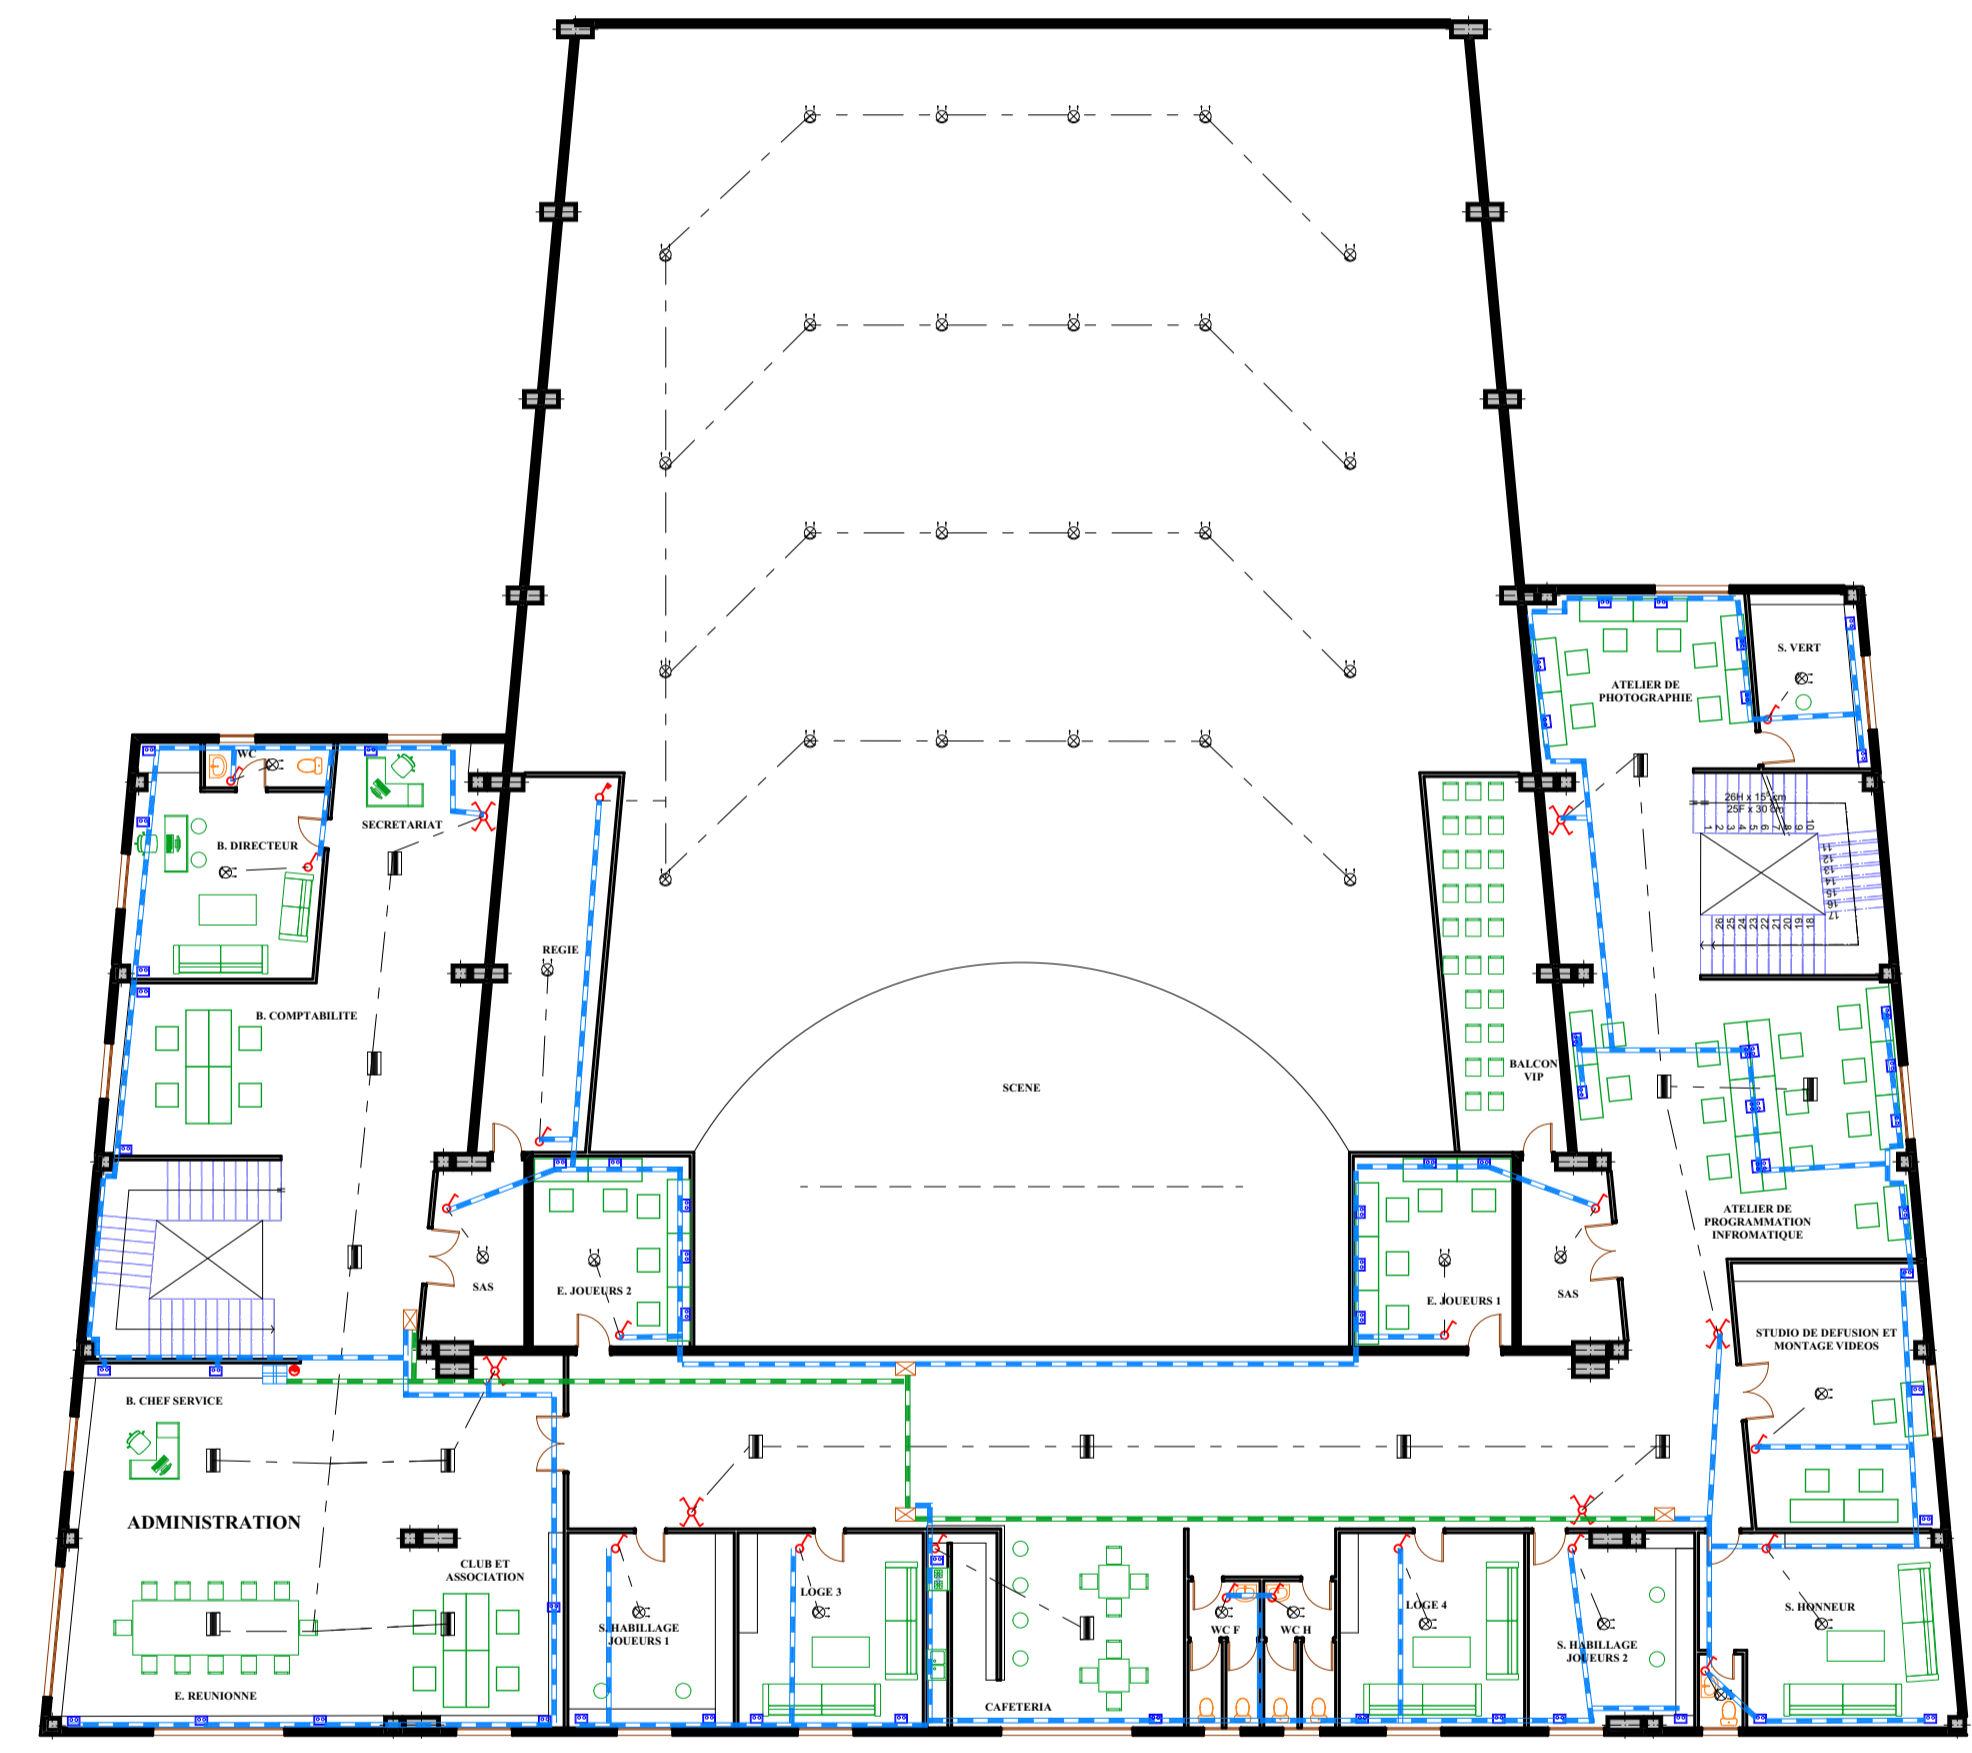


1 ER ETAGE



	Ordinateur
	Cables électriques
	Groupe électrogène
	Système de secours automatique ATS
	Tableau divisionnaire principale
	Tableau divisionnaire secondaire
	Boîte de dérivation
	Prise de courant
	Interrupteur simple
	Interrupteur double
	Interrupteur intermédiaire
	Spot
	Pavés
	Relation (interrupteur-source lumineuse)

CFO


UNIVERSITE ABOU BAKR BELKAID -TLEMCEN- FACULTE DE TECHNOLOGIE DEPARTEMENT D'ARCHITECTURE		
PROJET FIN D'ETUDE	INTITULE : LE SPORT ELECTRONIQUE: FORMATION PROFESSIONNEL	PRESENTE PAR : TOUNKOB TAHA NOUR EL ISLAM
PRESENTE LE: 21/09/2021		1/200

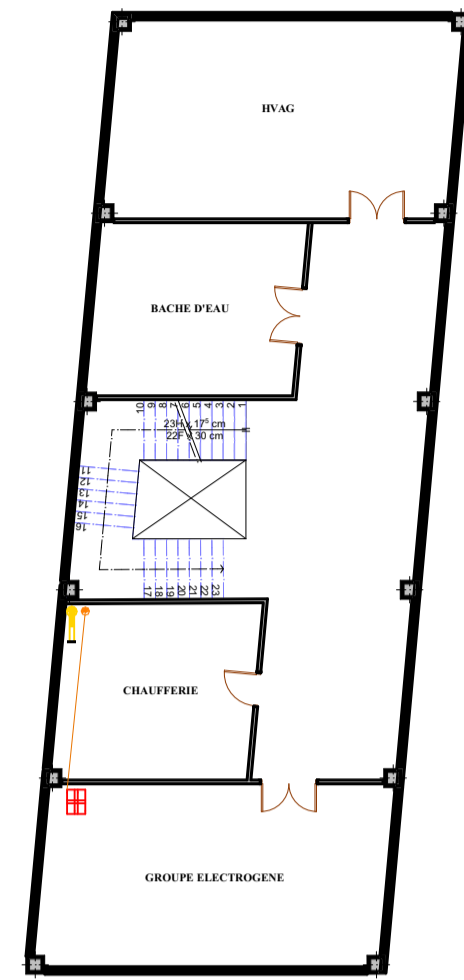

SOUS-SOL

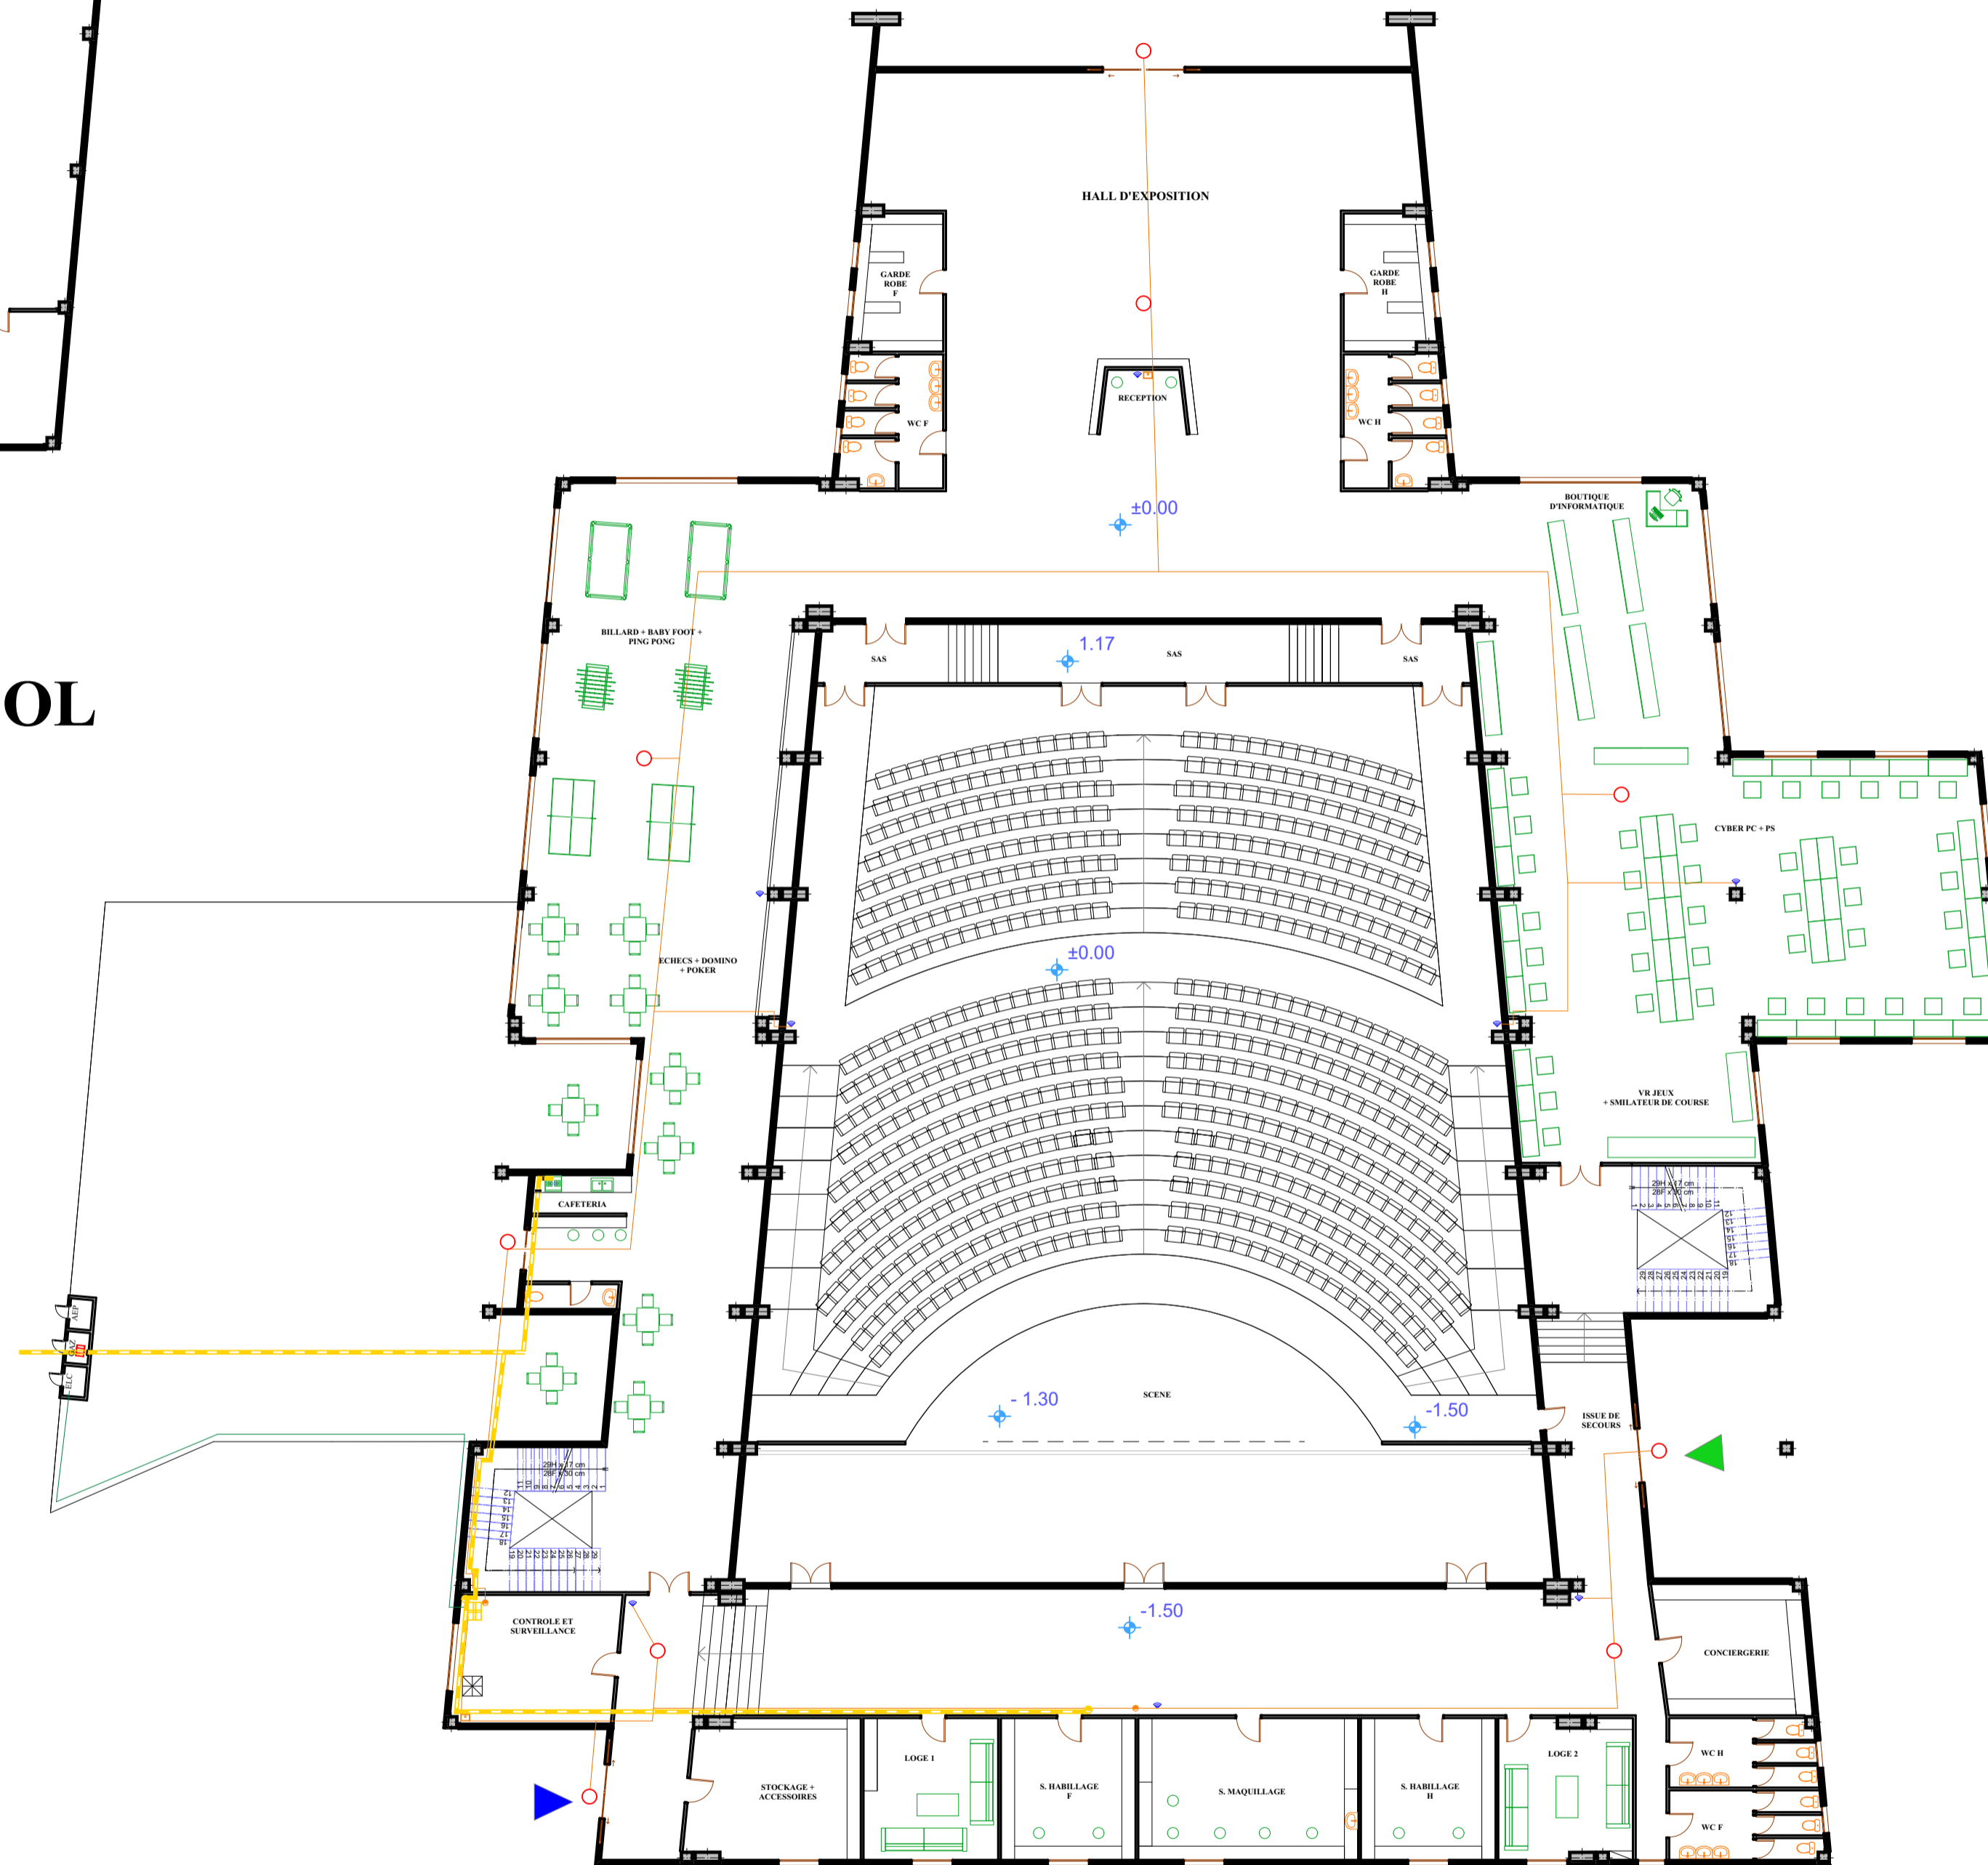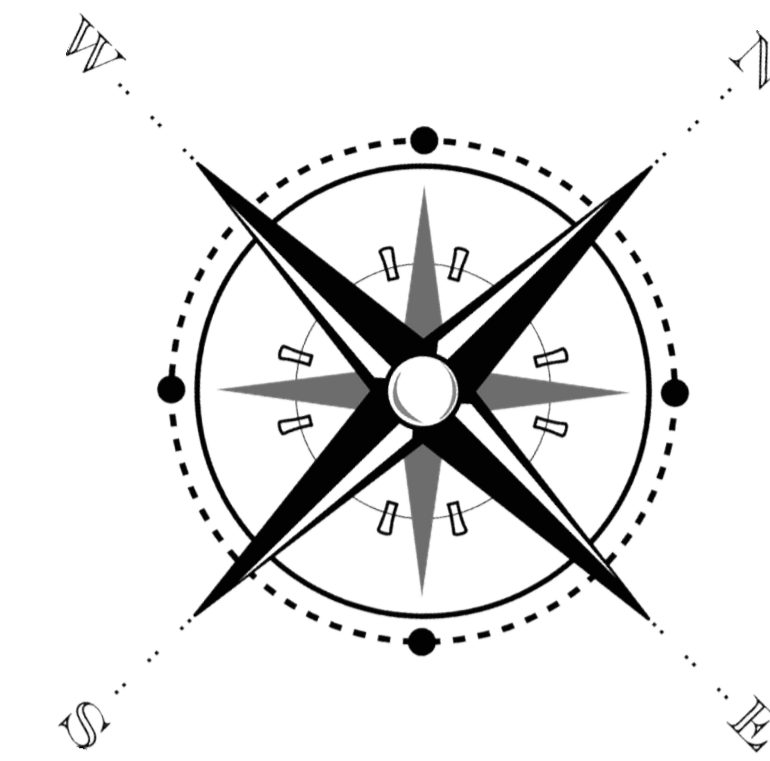

RDC

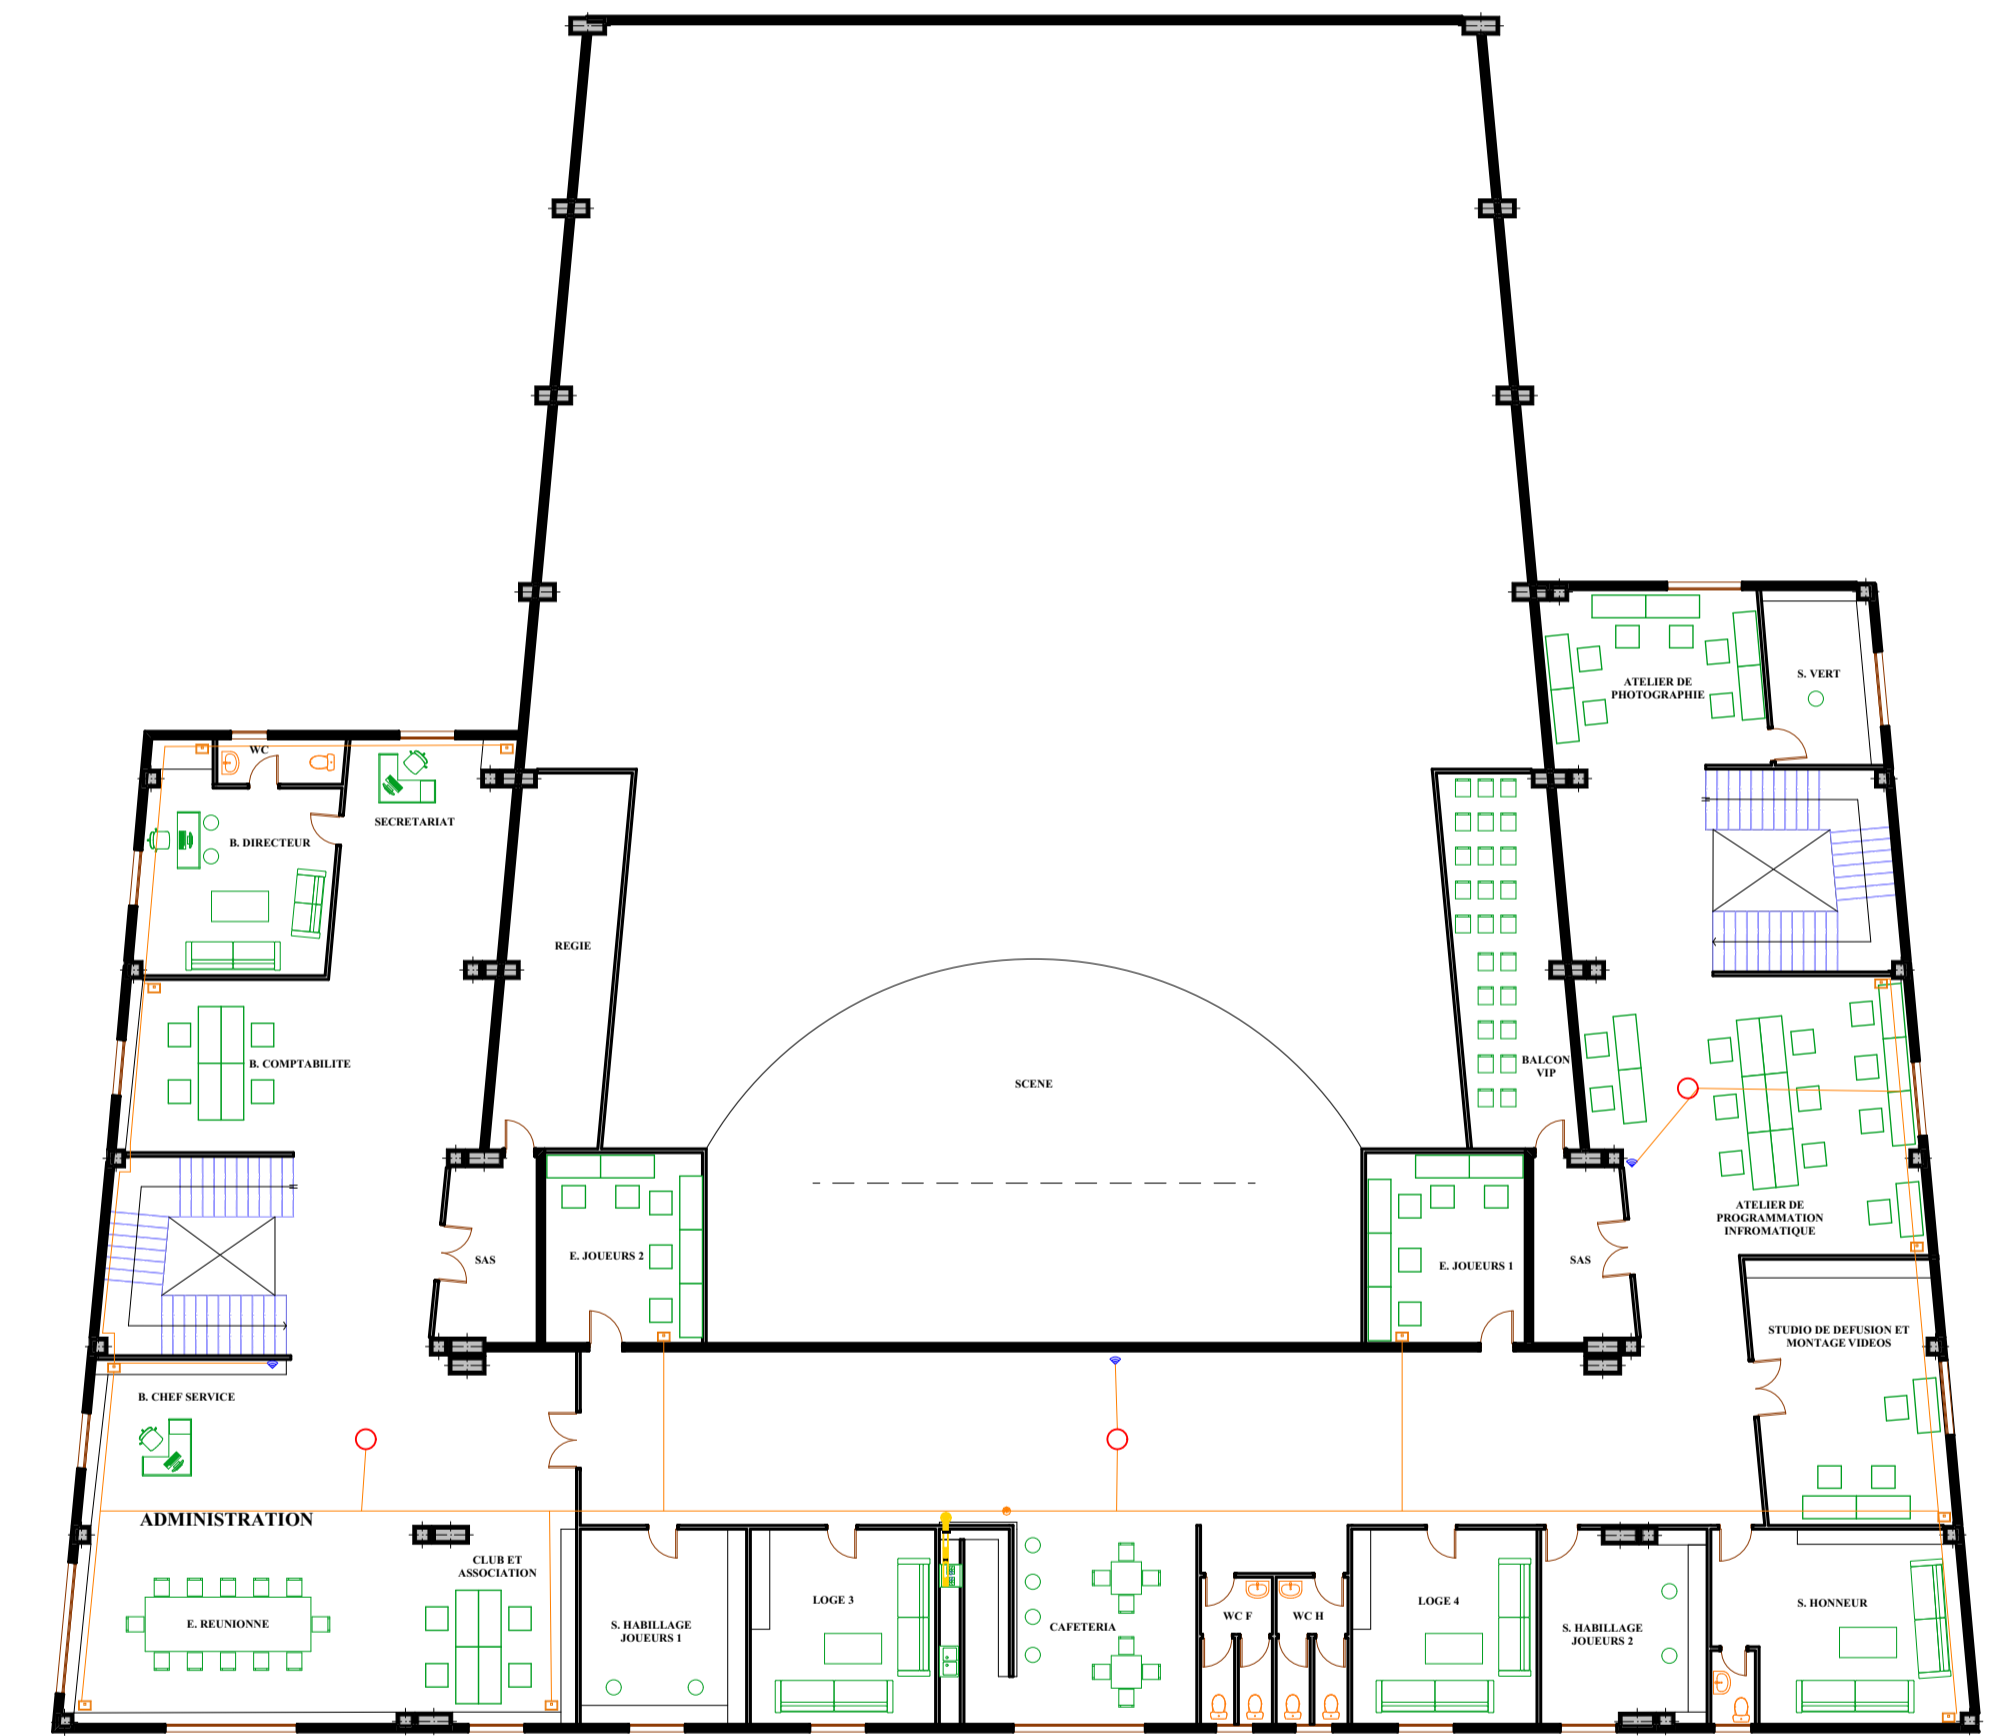

1 ER ETAGE

CFA	
	Conduite courant faible
	Panneau de controle générale
	Caméra surveillance 360 °
	Tableau de brassage VDI
	Tableau divisionnaire principale
	Point d'accès Wifi
	Prise RJ45

GAZ	
	Tuyau de gaz
	Compteur de gaz
	Vanne d'arrêt
	Robinet d'arrêt
	Noirce

CFA + GAZ

UNIVERSITE ABOU BAKR BELKAID -TLEMCEN-
FACULTE DE TECHNOLOGIE
DEPARTEMENT D'ARCHITECTURE

PROJET FIN
D'ETUDE
PRESENTE LE:
21/09/2021

INTITULE :
LE SPORT ELECTRONIQUE:
FORMATION PROFESSIONNEL

PRESENTE PAR :
TOUNKOB TAHA
NOUR EL ISLAM
1/200

VUES ET AMBIANCES 3D

















J

O

NE

M

ORE

E

G

△

M

E

U
S

X

