
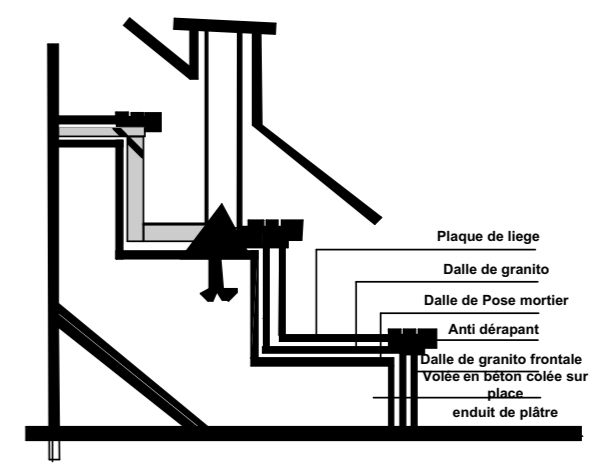



**Détaille mure rideau Ech
1/50**

**Ahmed Yassine
Madani**

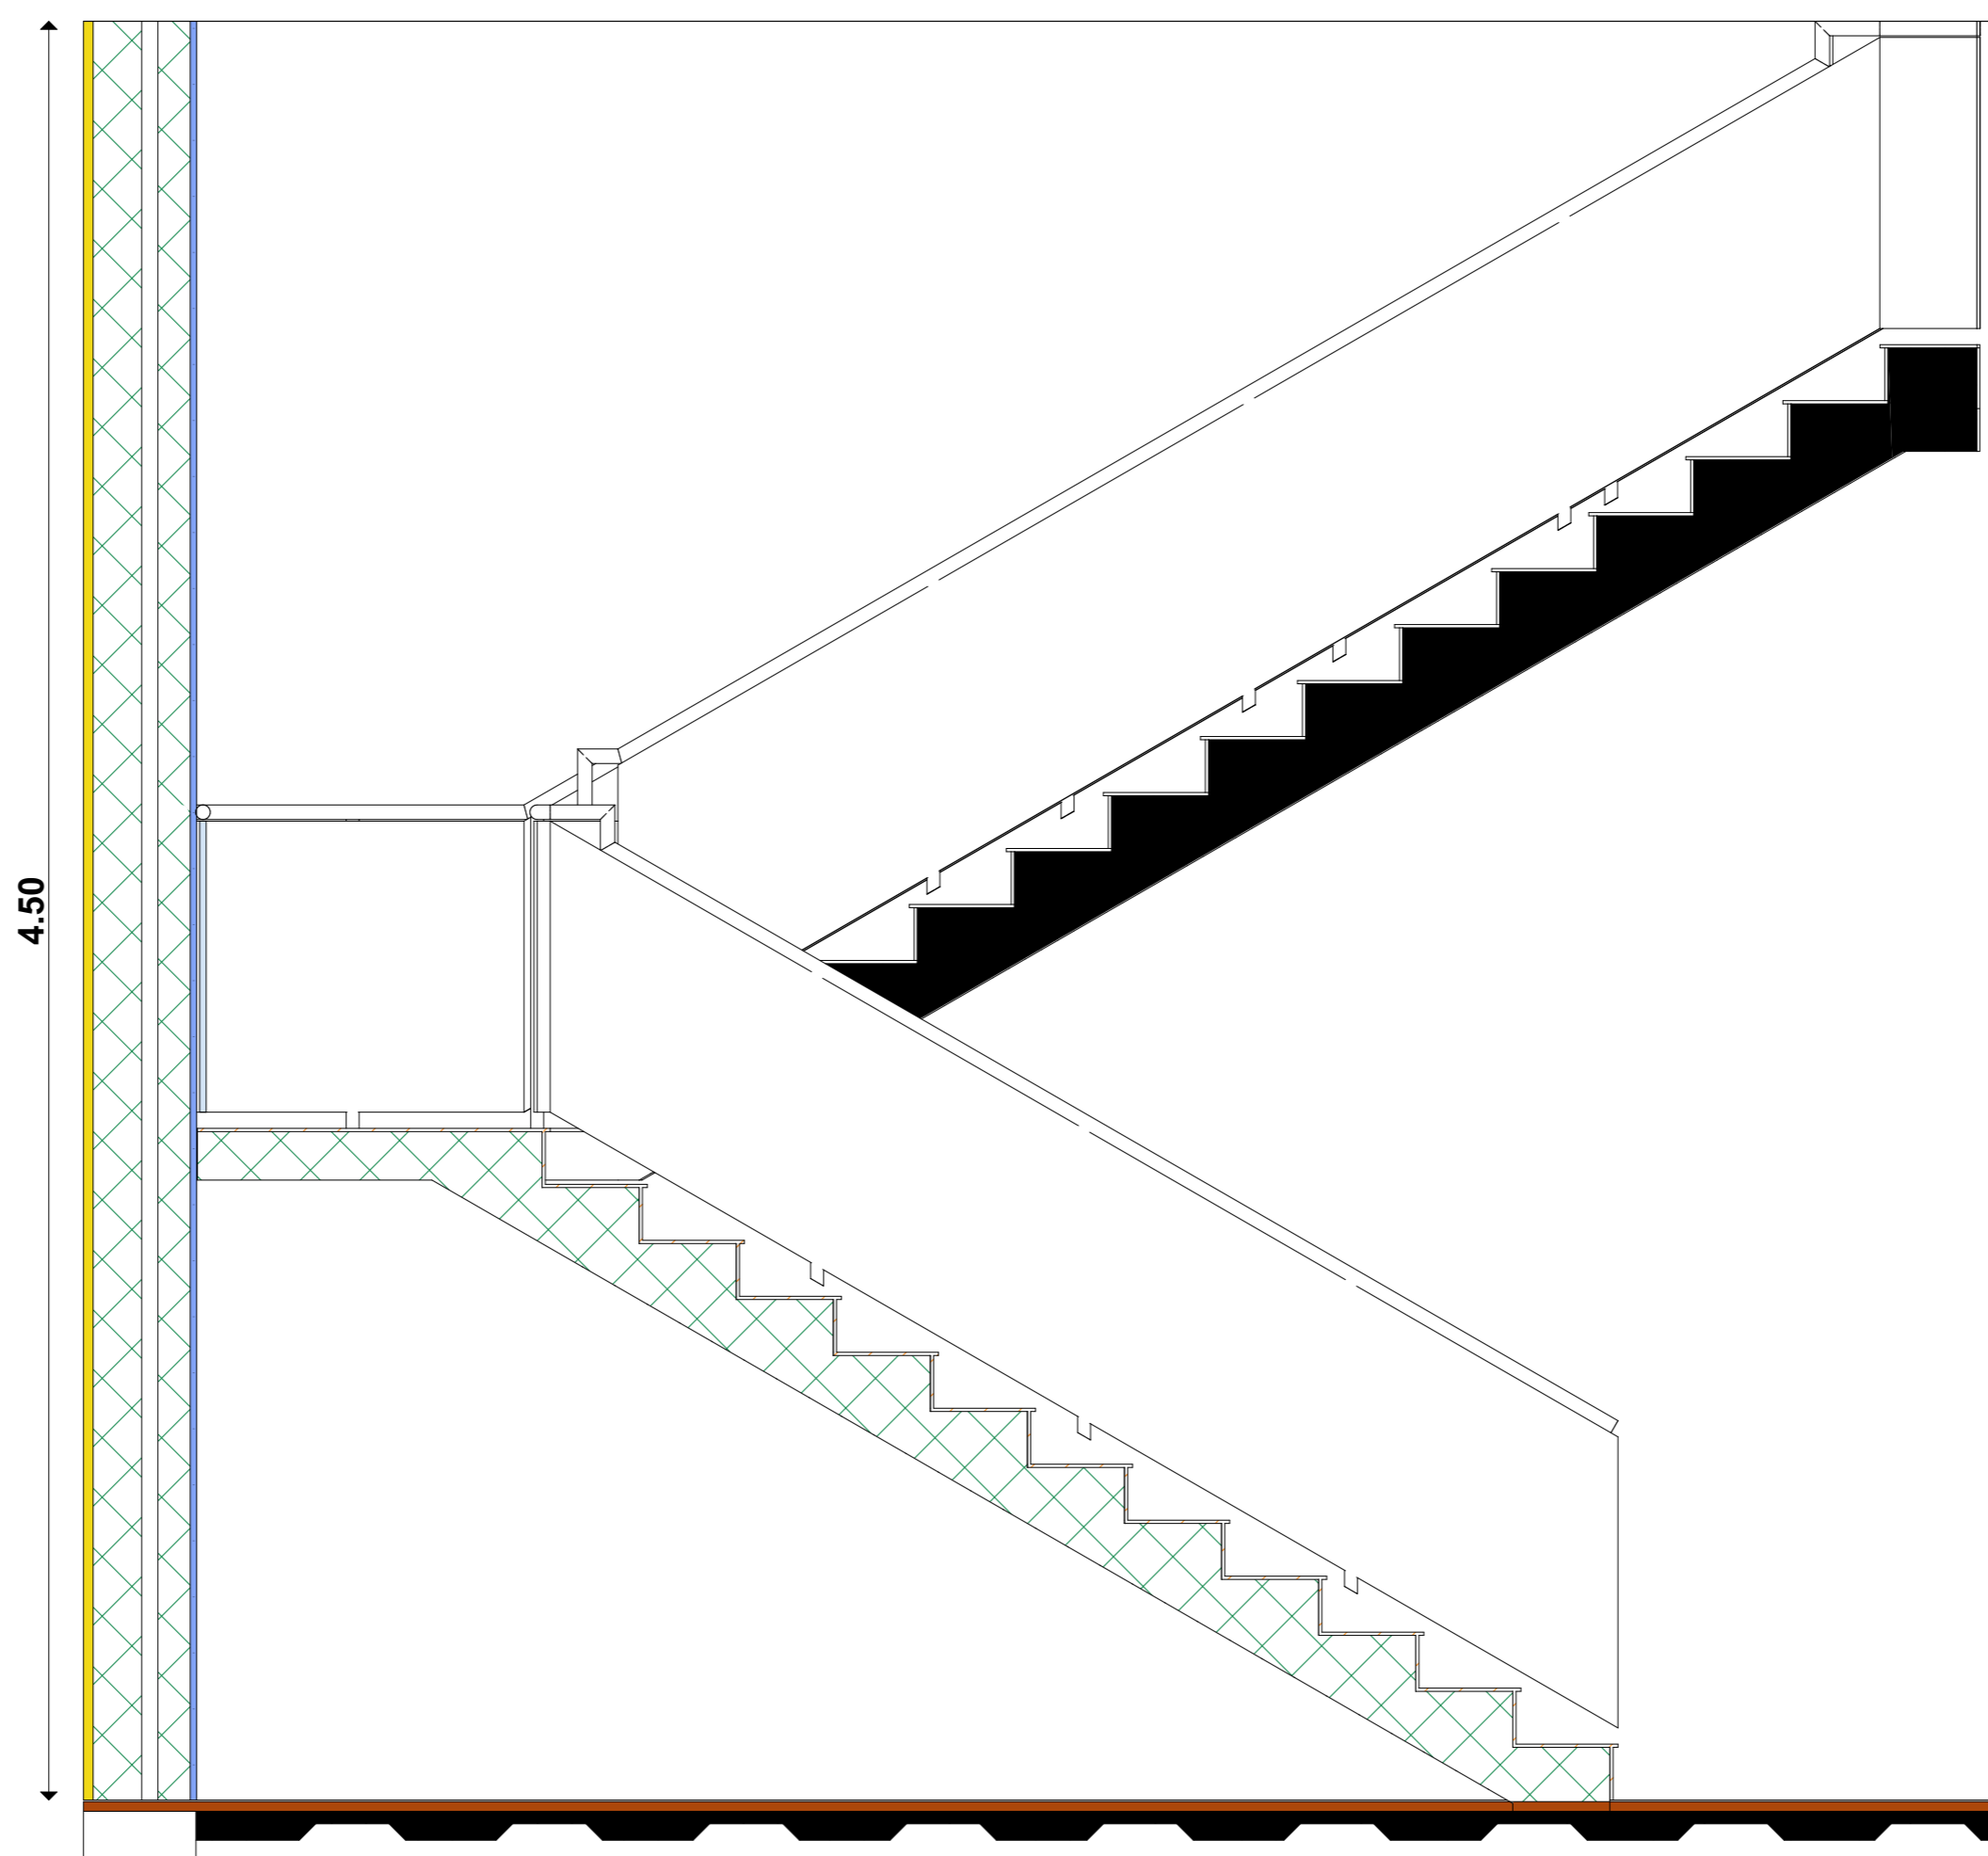


Coupe Escalier Ech
1/20

Ahmed Yassine
Madani

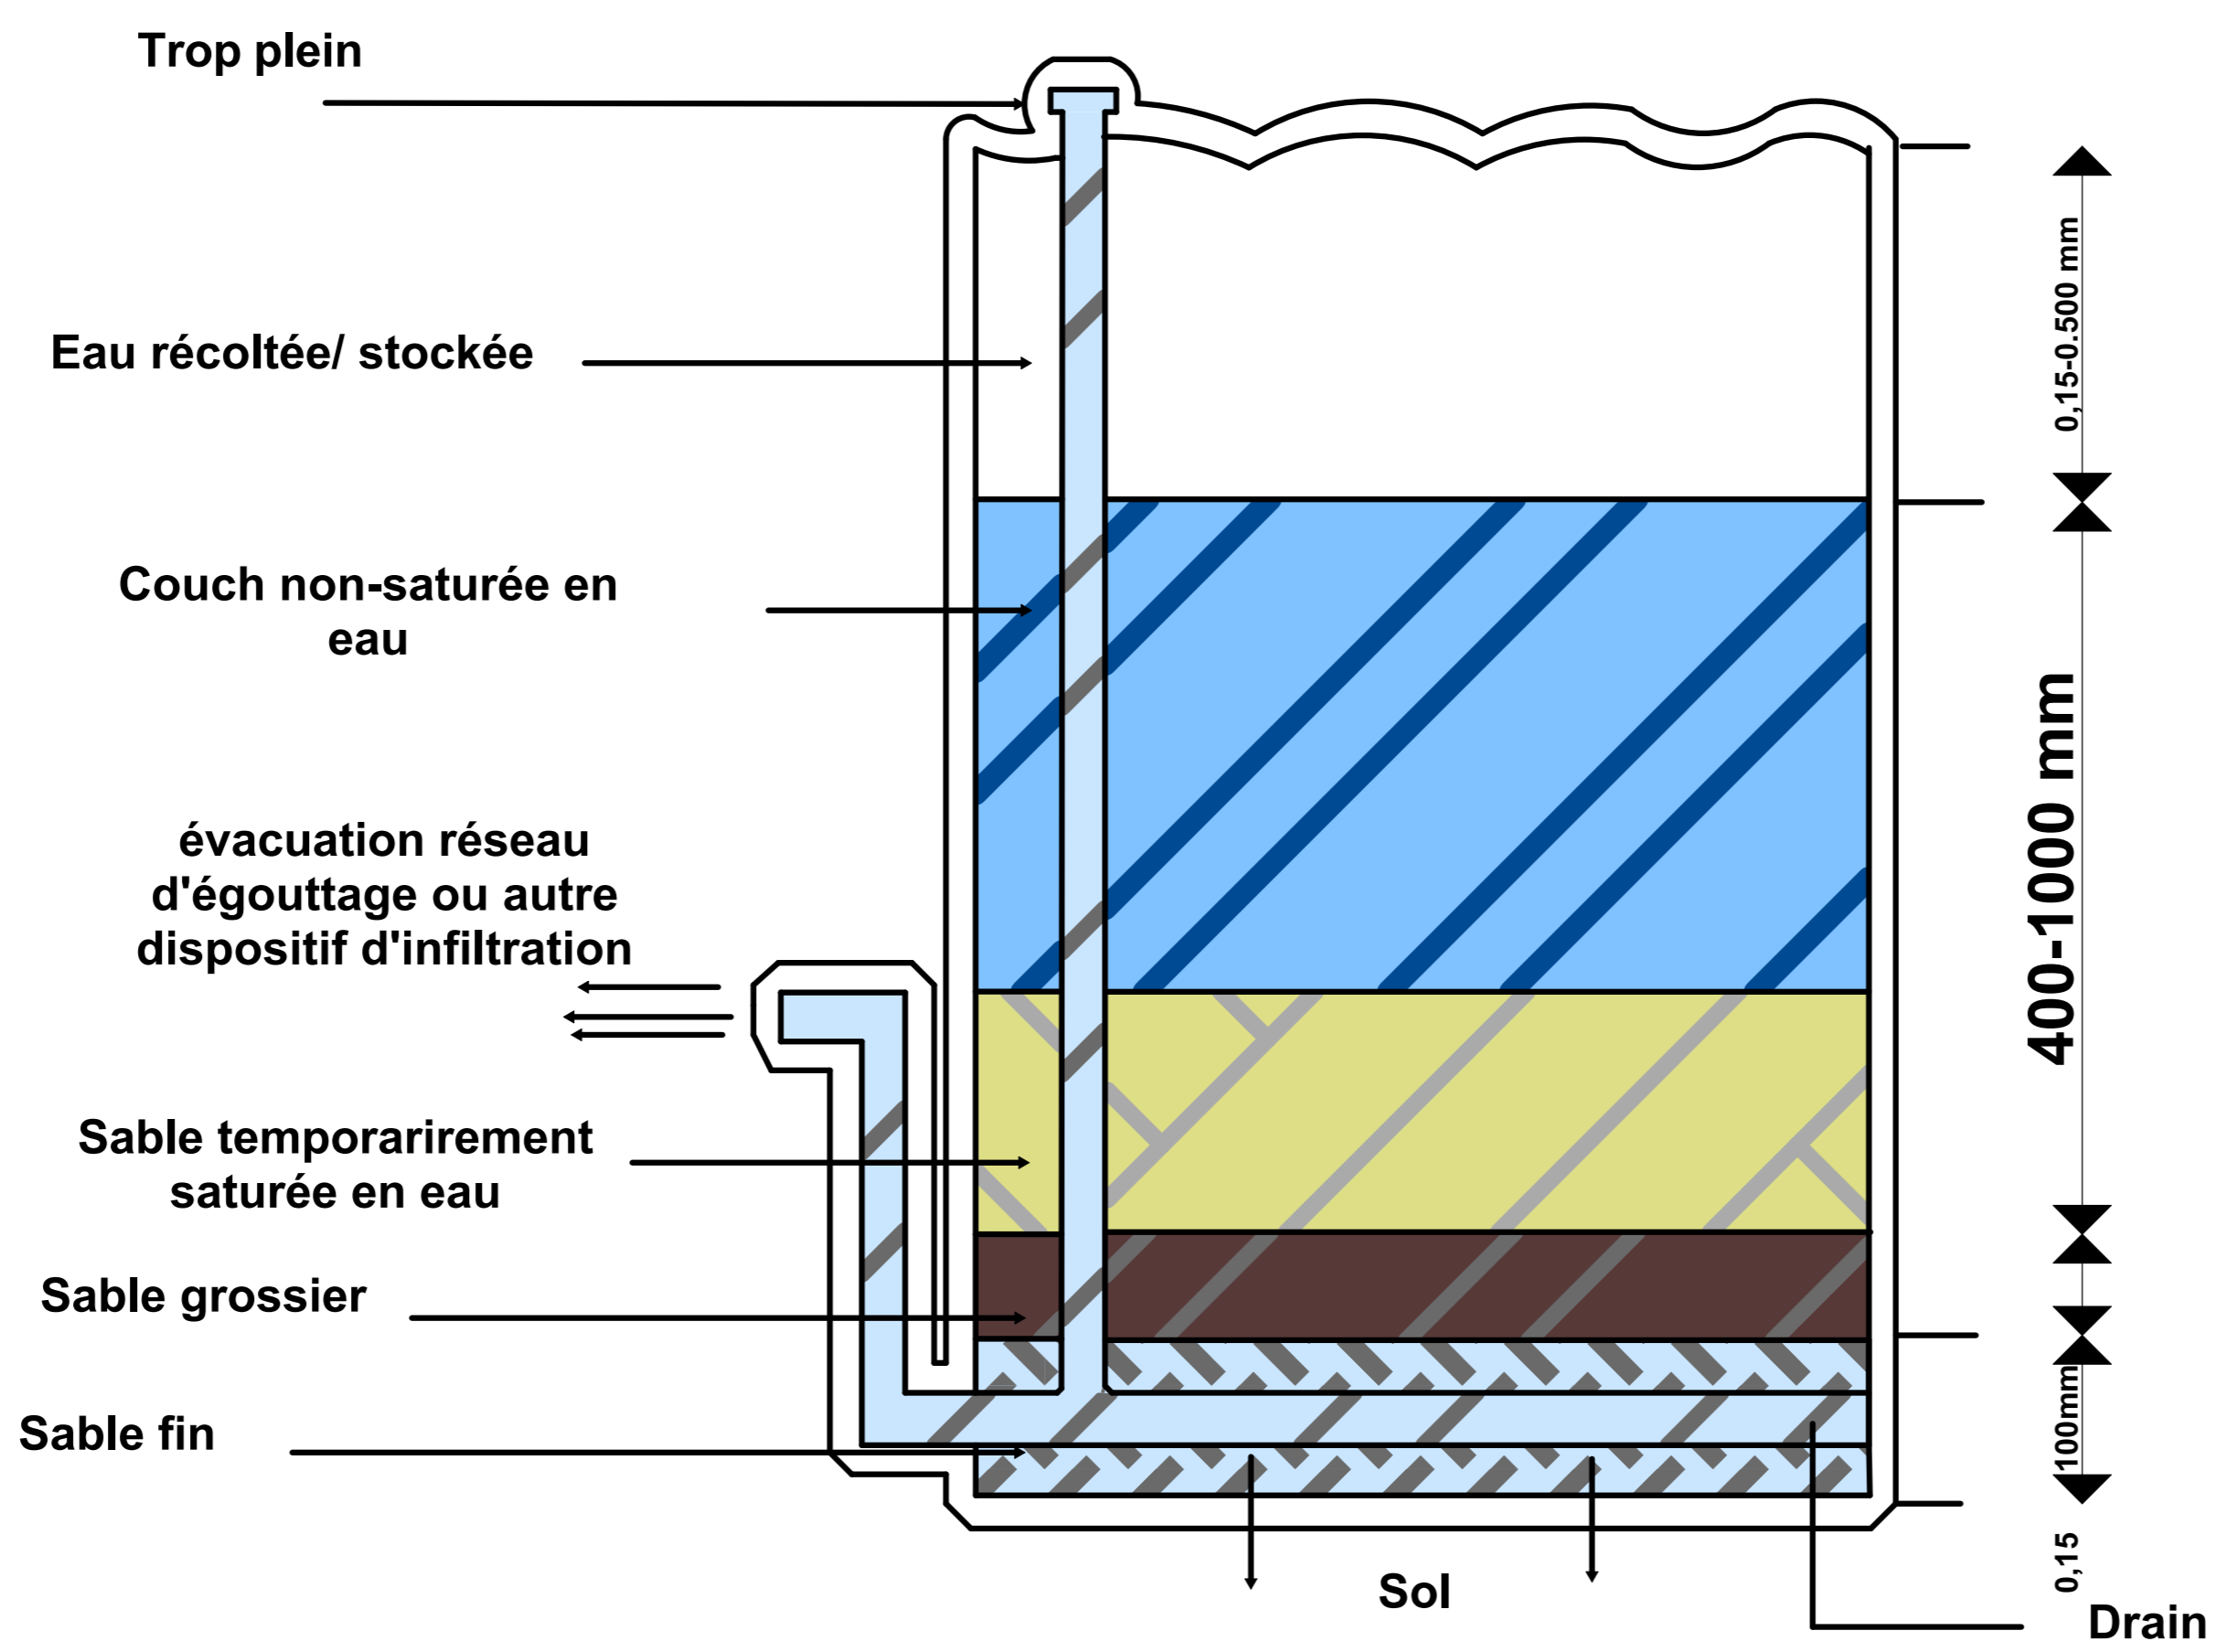


Shéma générale de mis en oeuvre d'un jardin de pluie semi infiltrant

Ahmed Yassine Madani

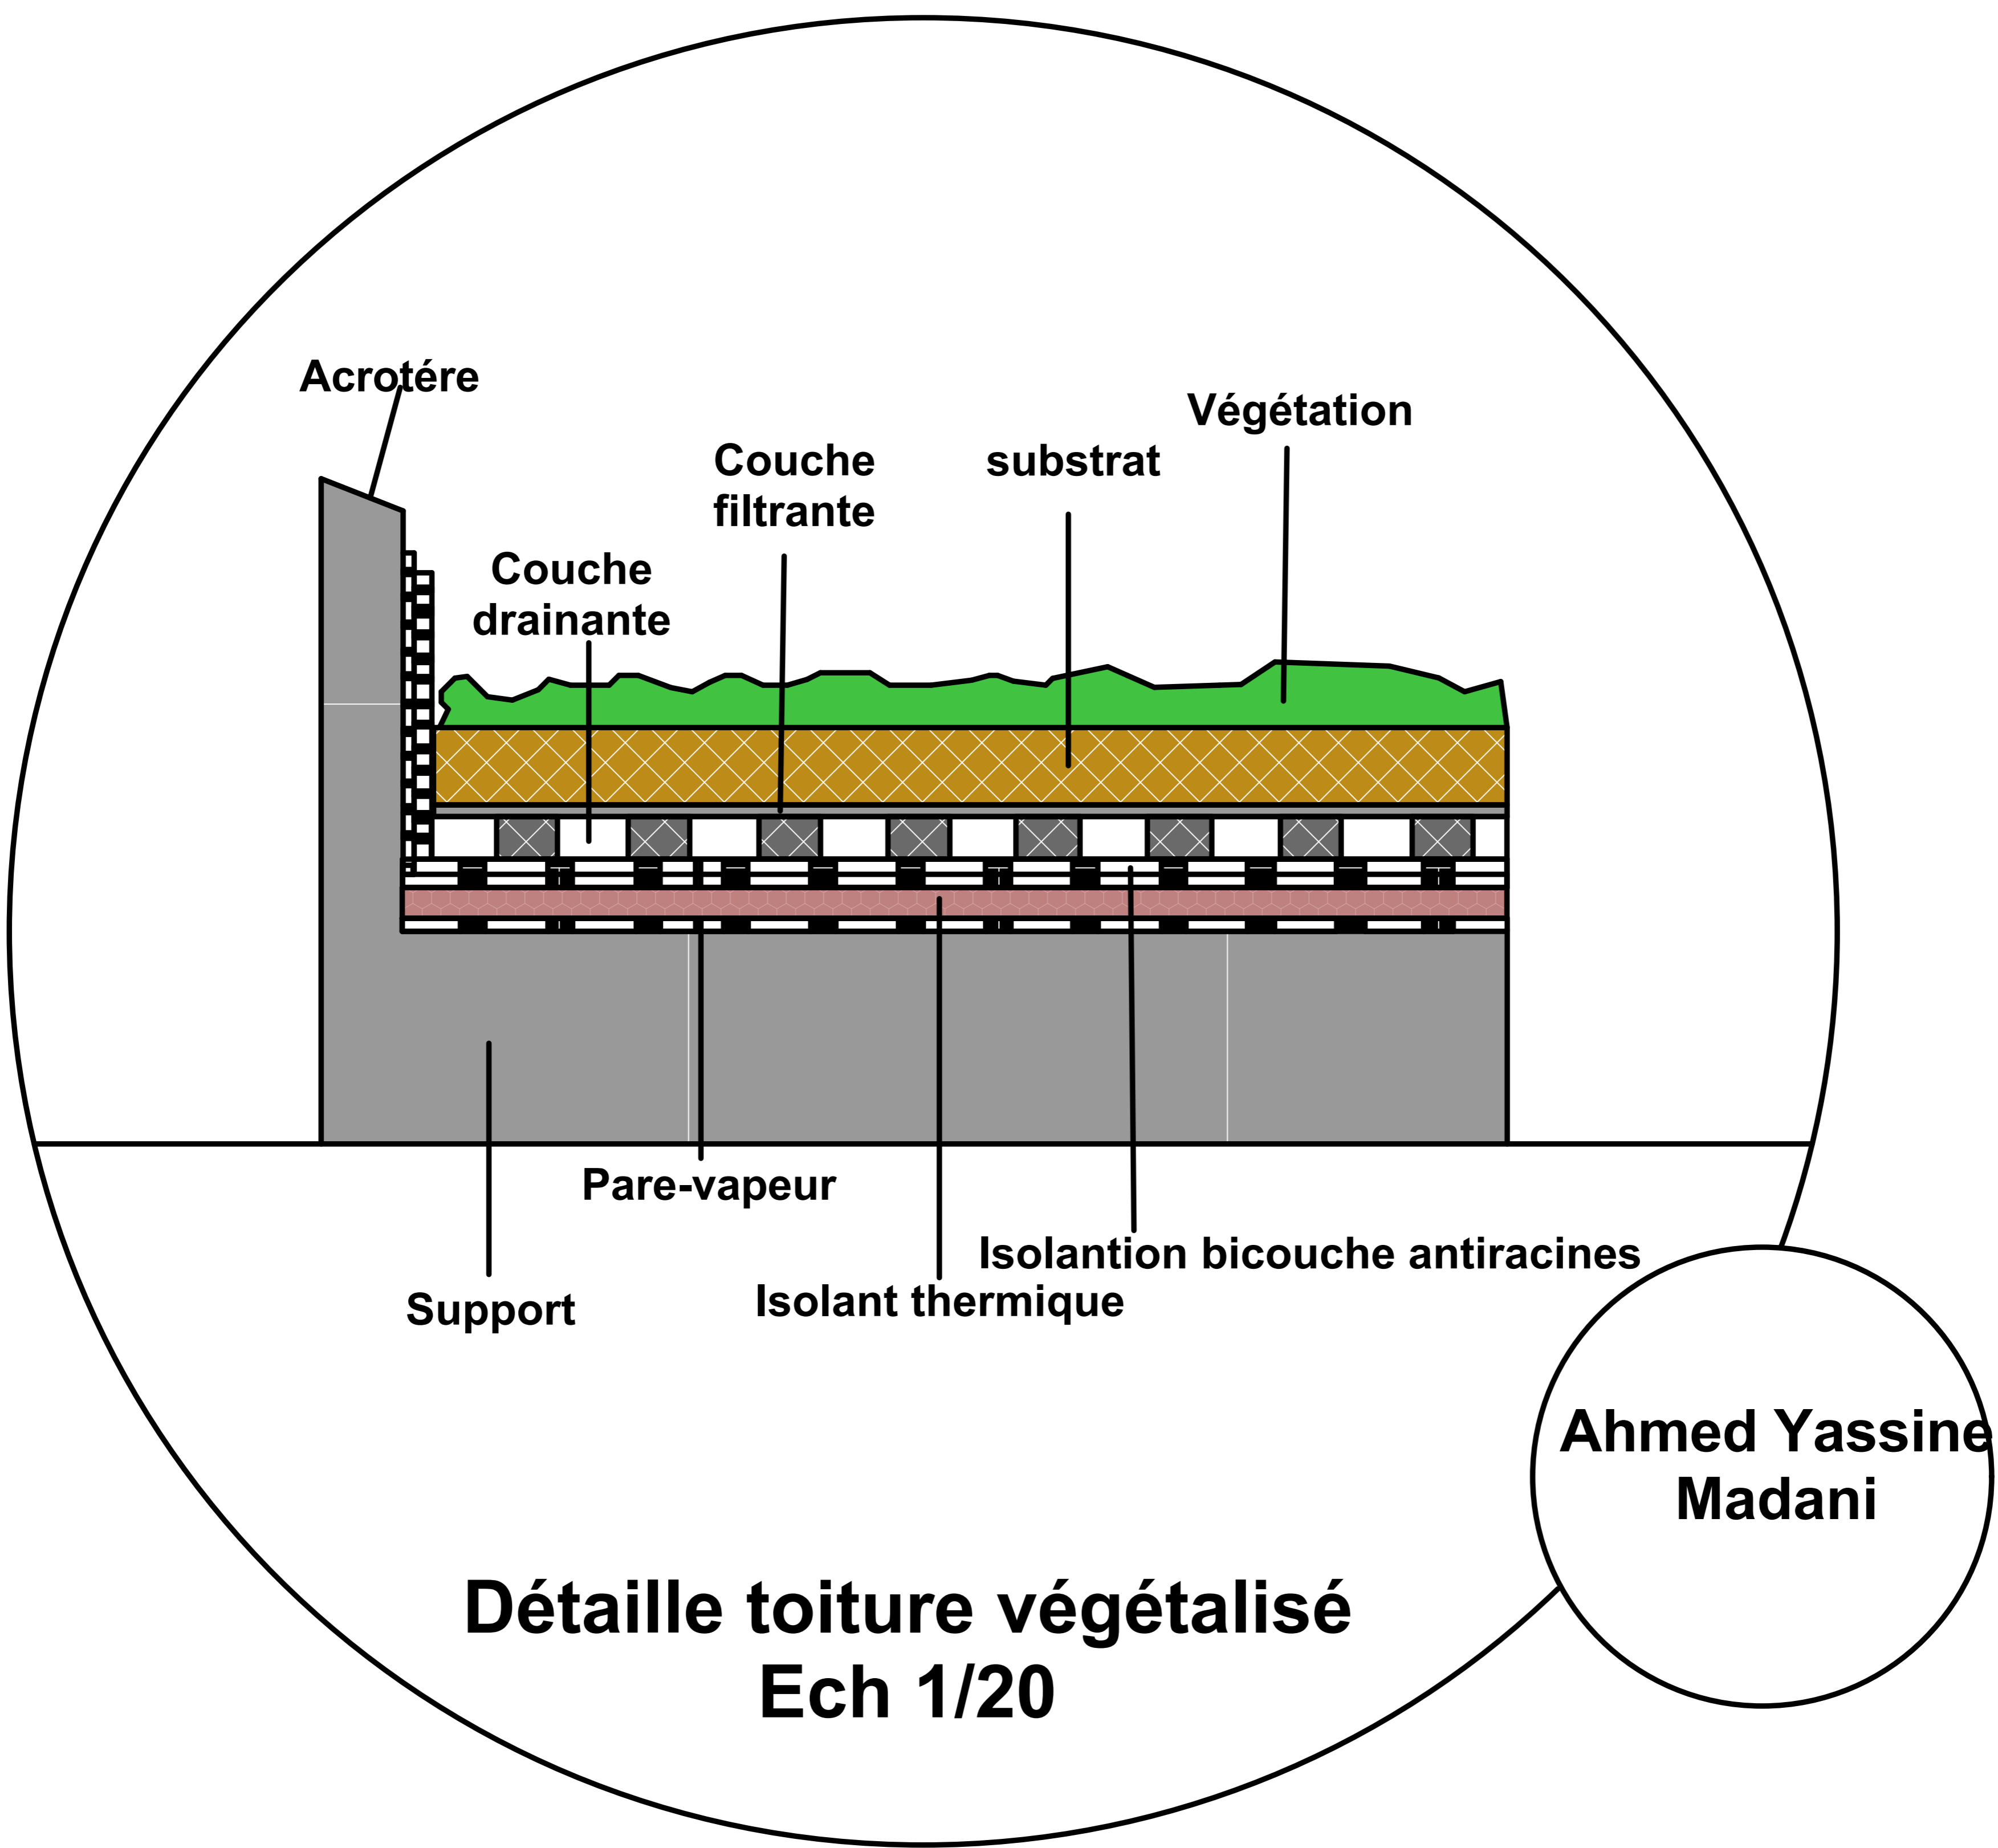


Ahmed Yassine
Madani

Détaille toiture végétalisée
Ech 1/20

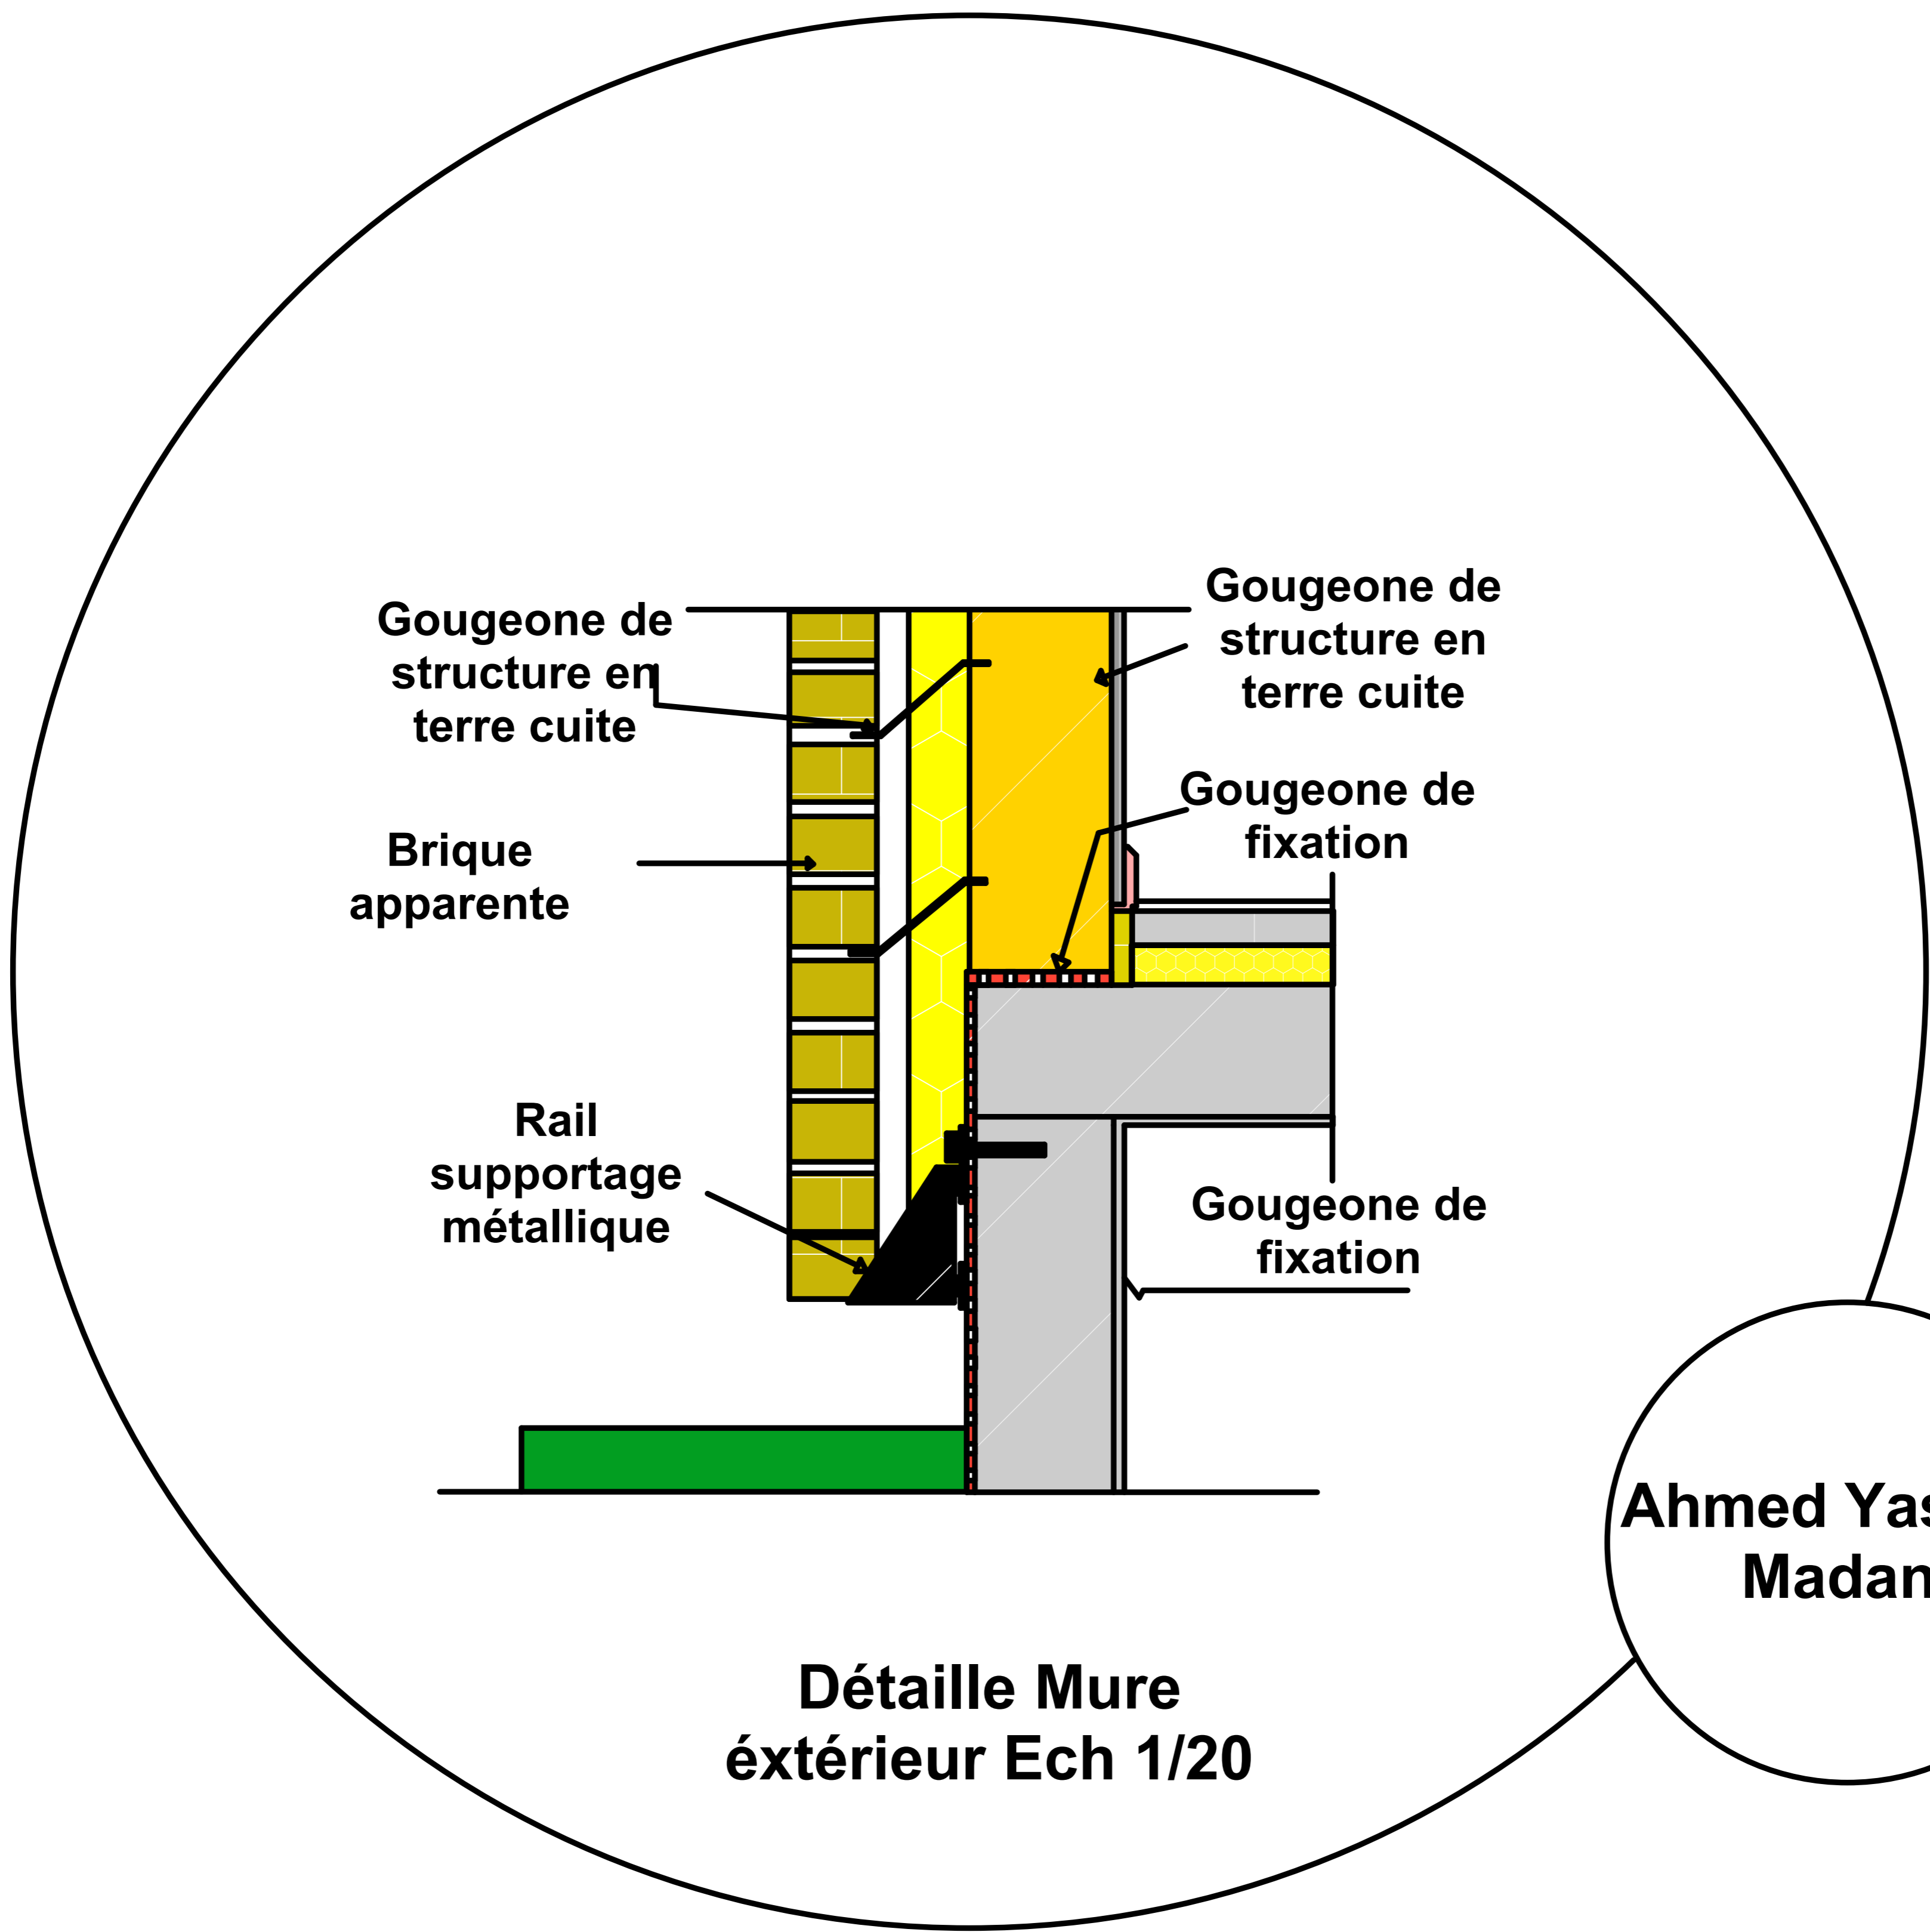


**Ahmed Yassine
Madani**

**Détaille Mure
extérieur Ech 1/20**

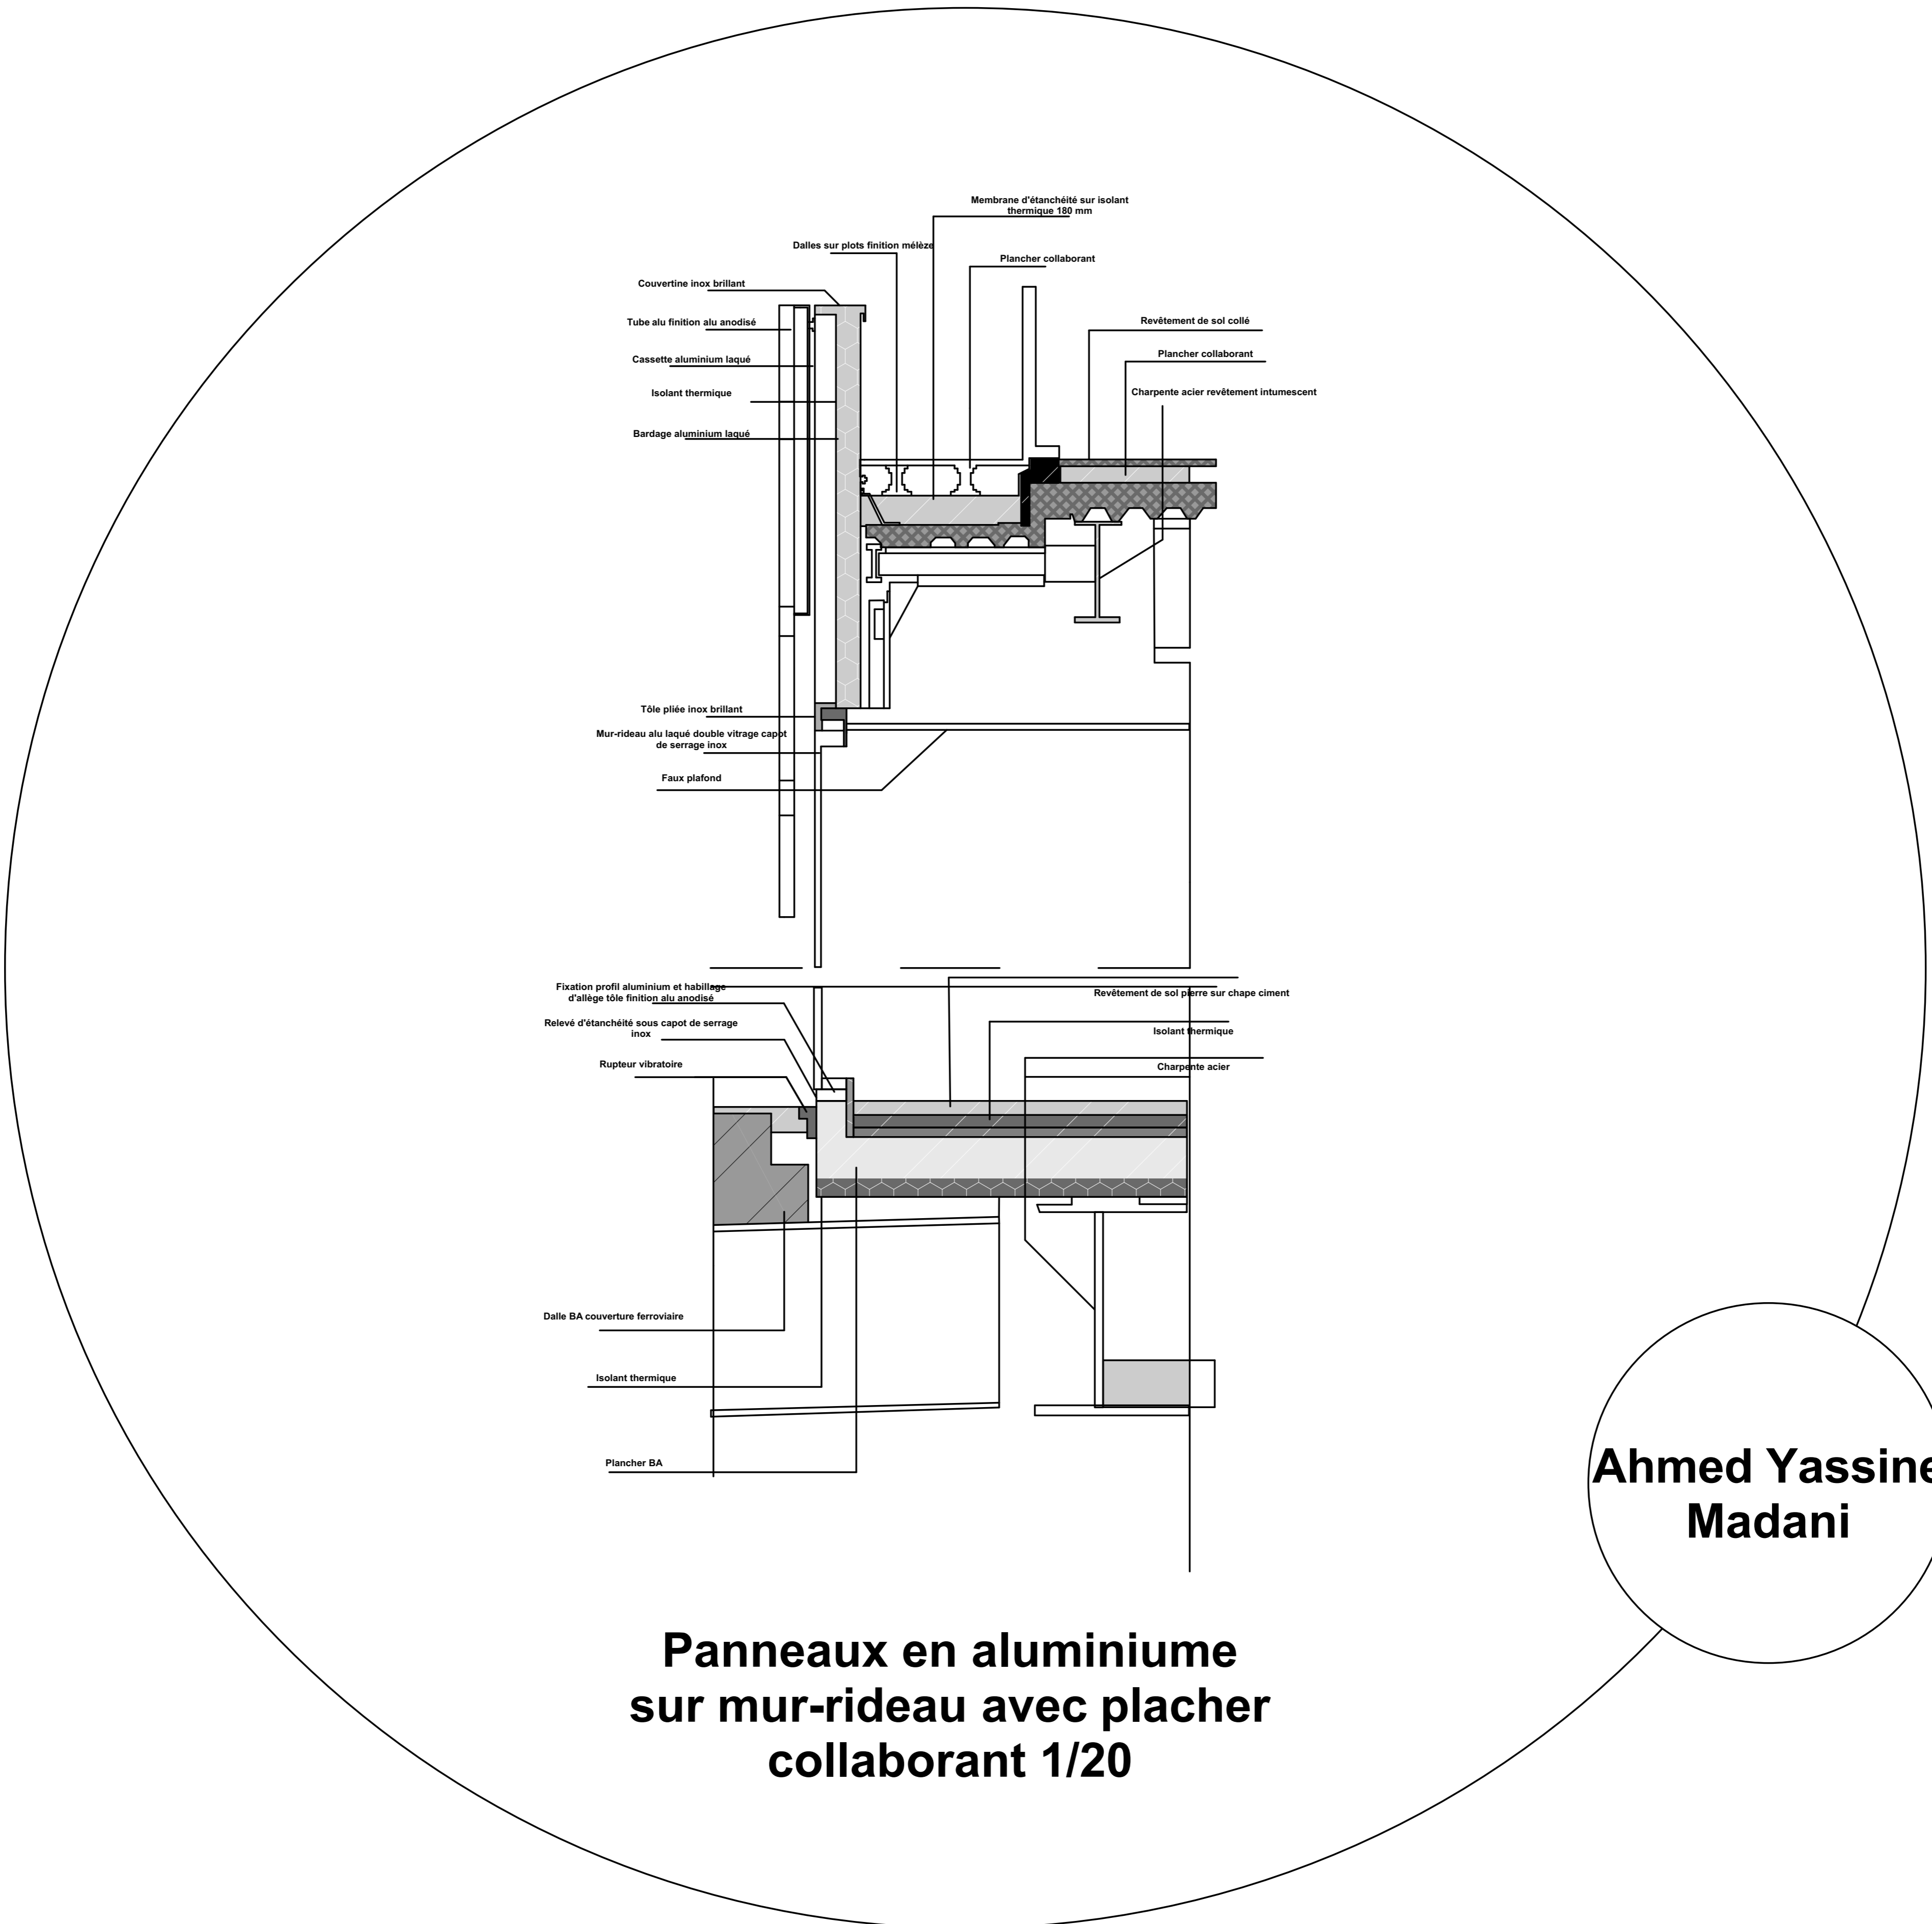


Ahmed Yassine Madani

Panneaux en aluminium sur mur-rideau avec placher collaborant 1/20

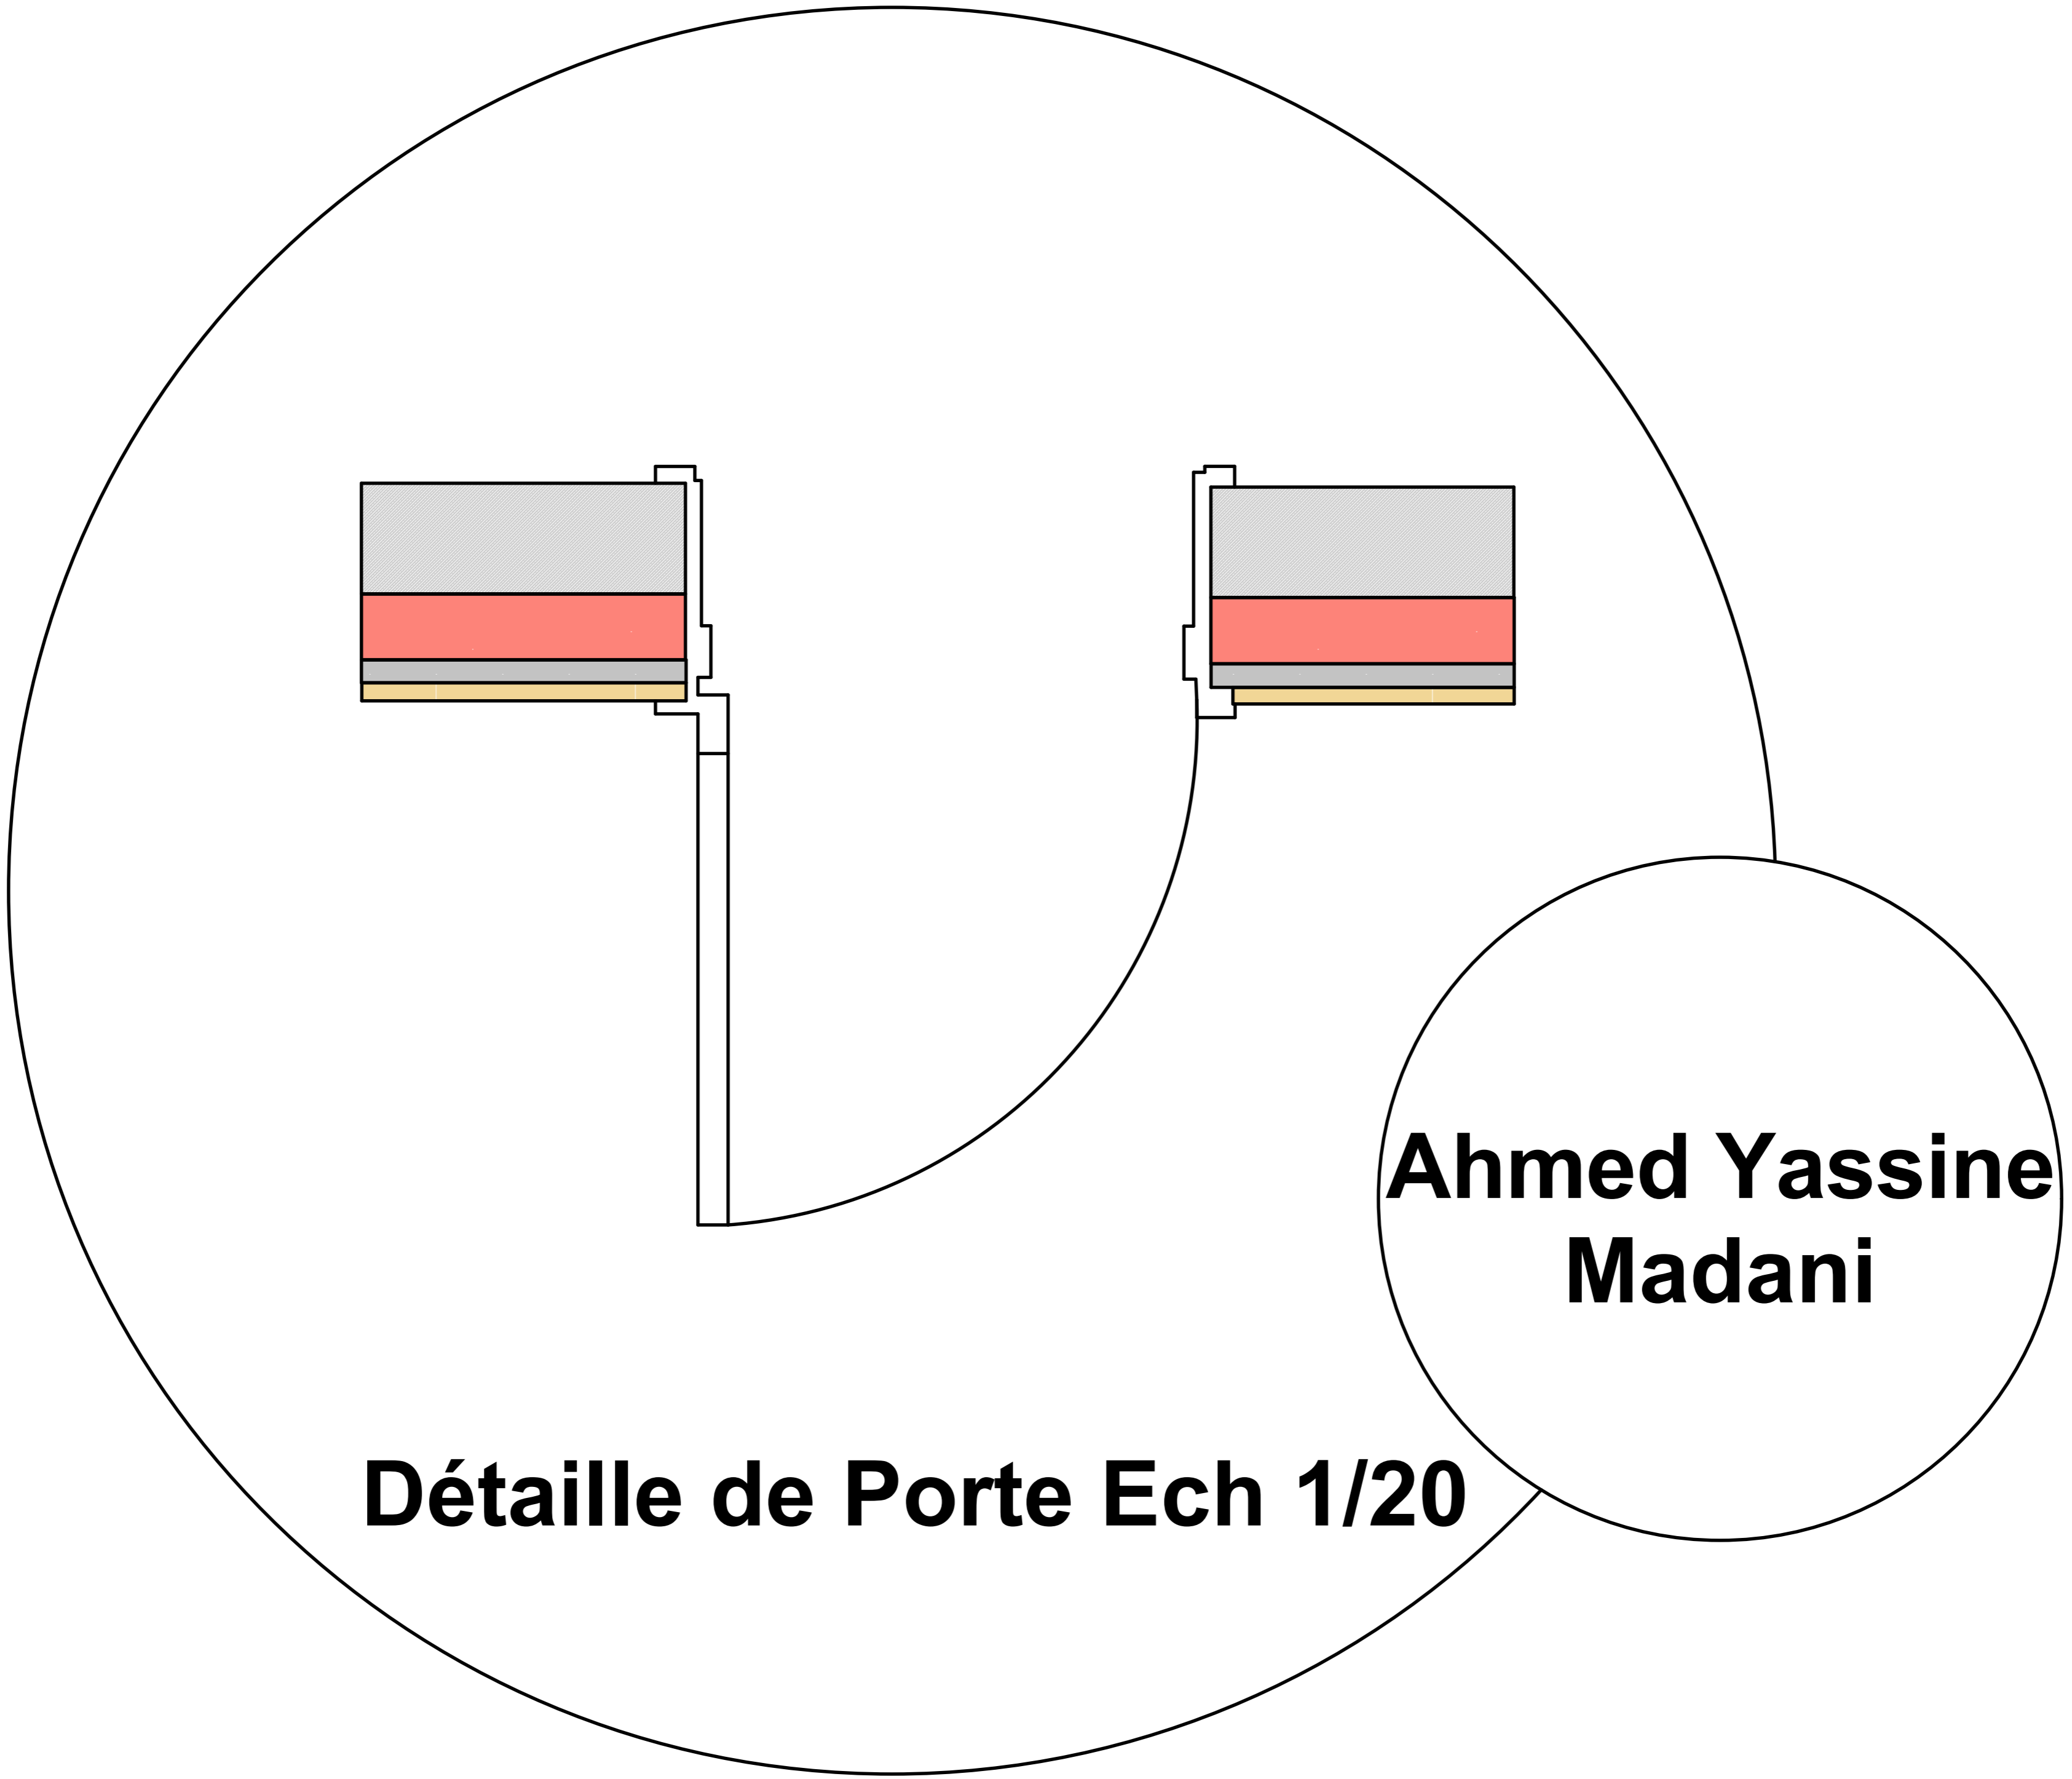





**Ahmed Yassine
Madani**

Détaille de Porte Ech 1/20

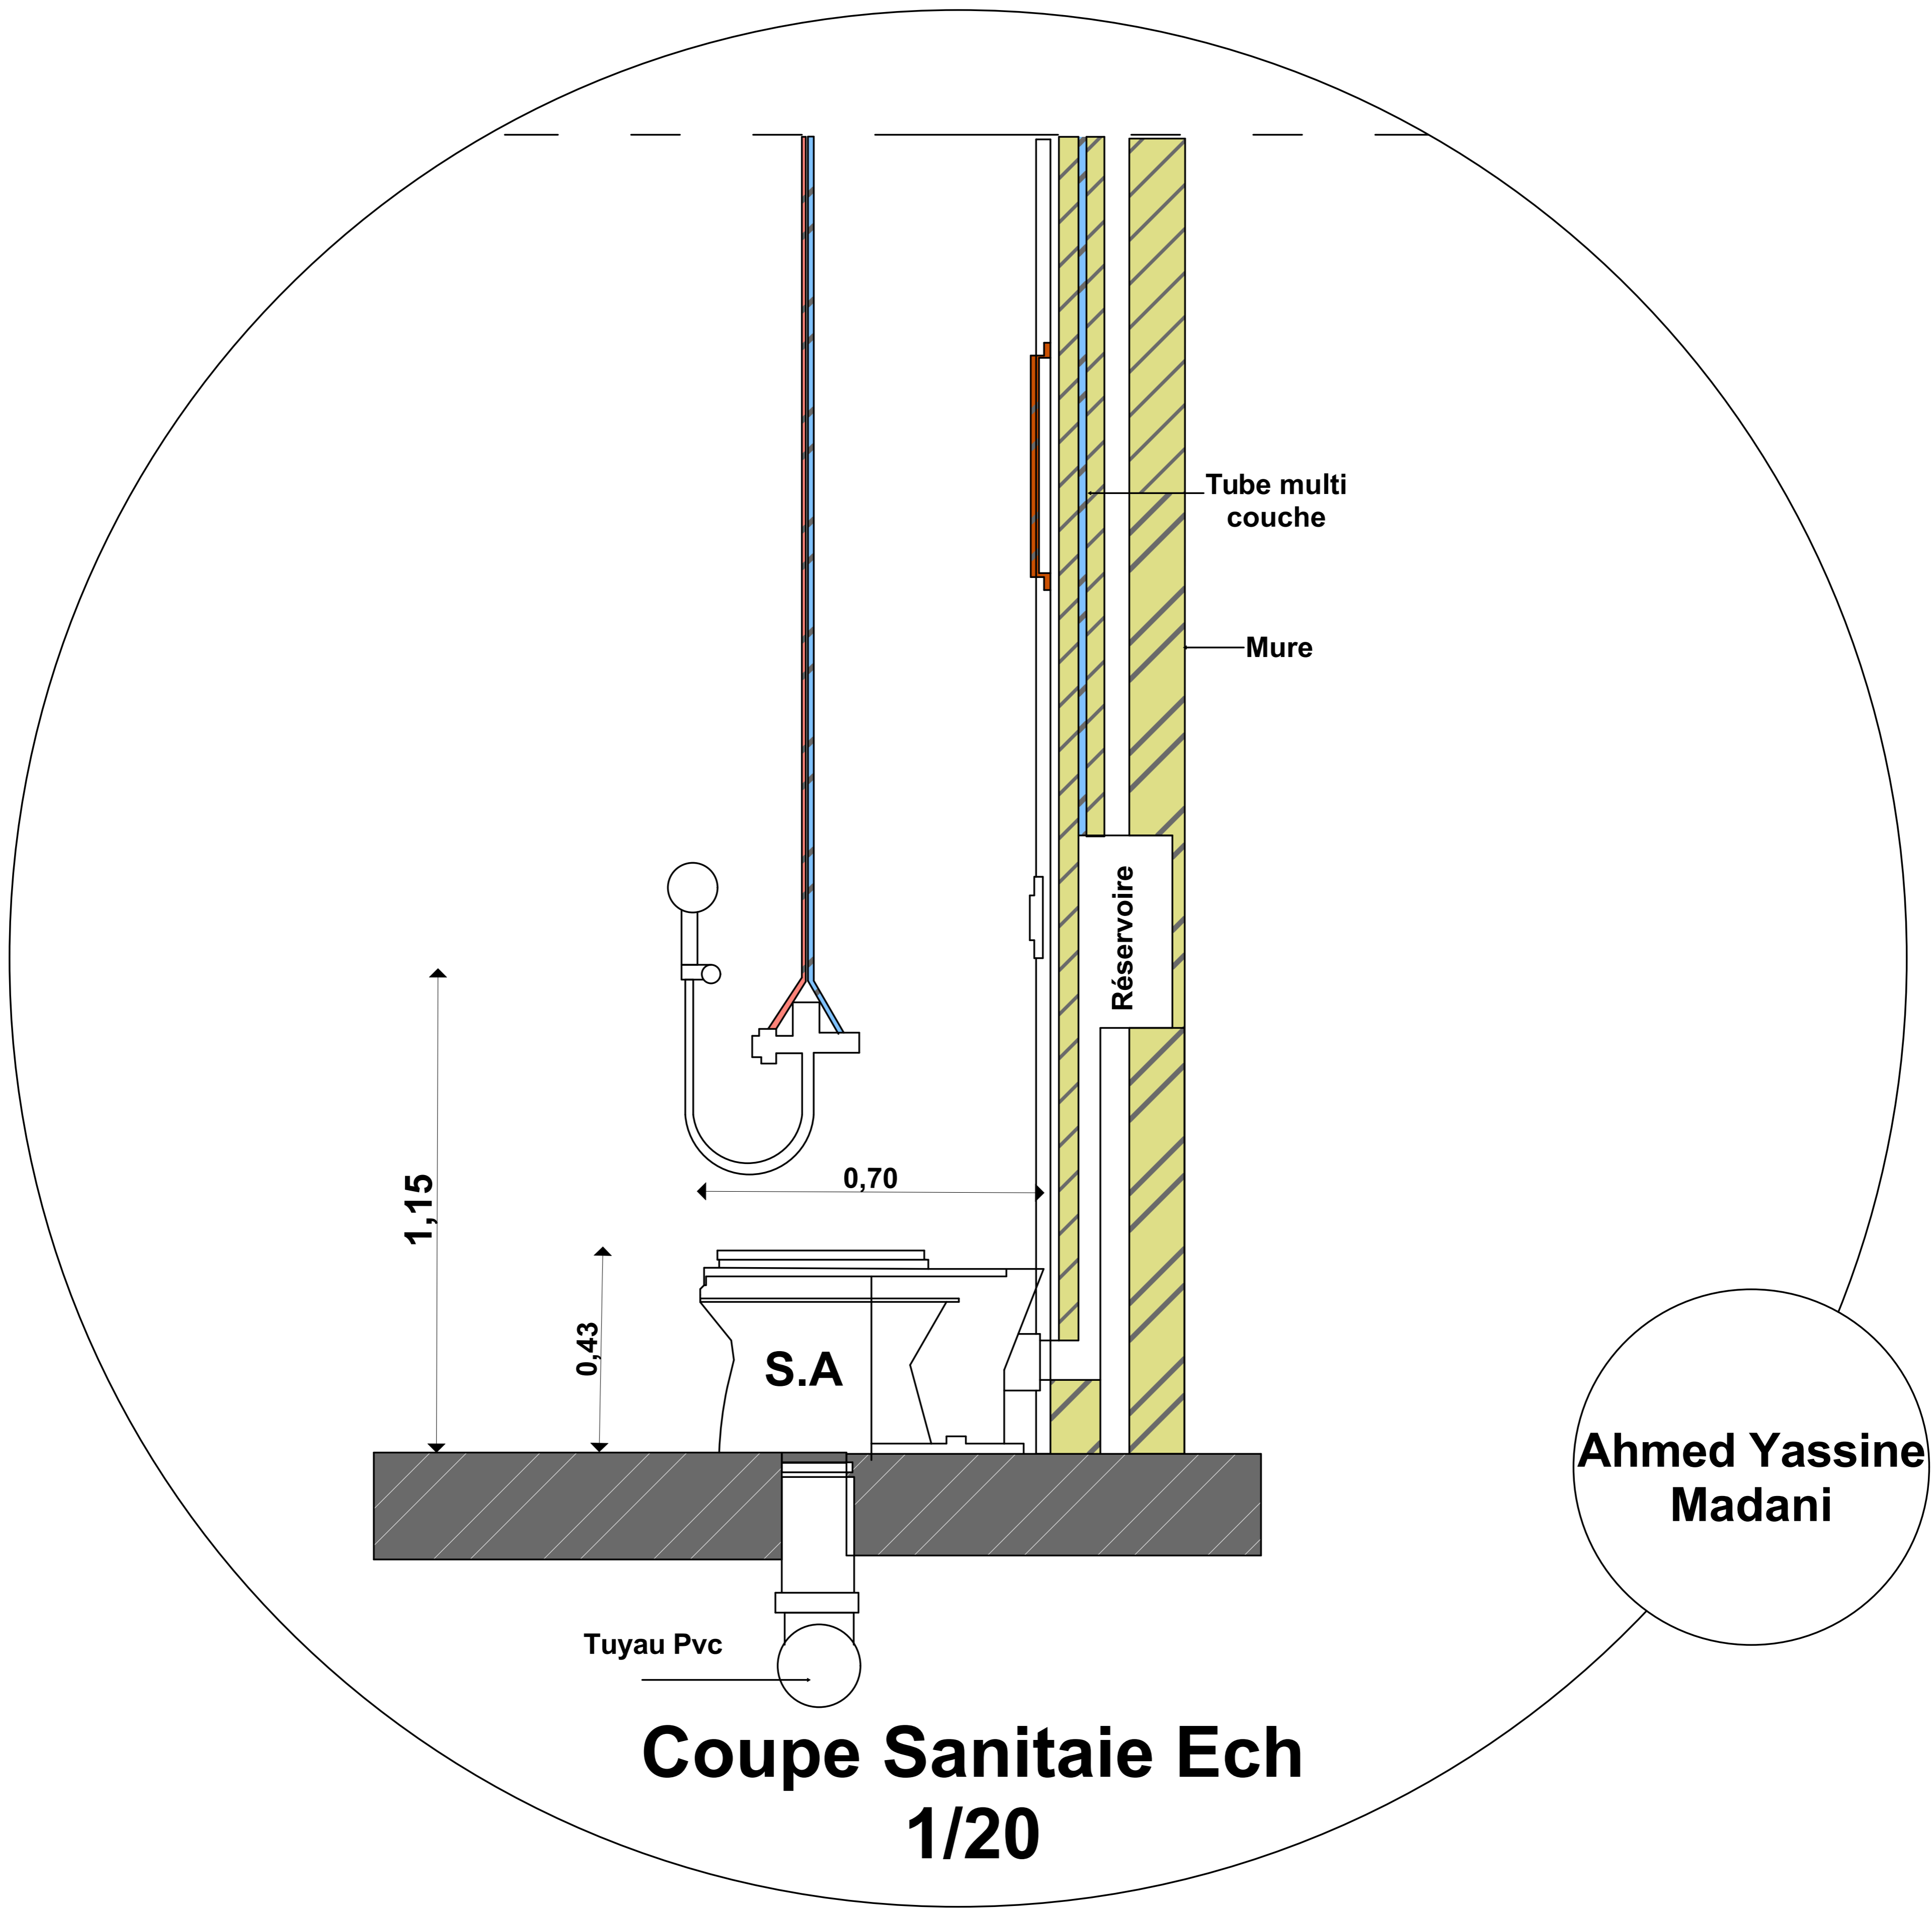


**Coupe Sanitaire Ech
1/20**

**Ahmed Yassine
Madani**

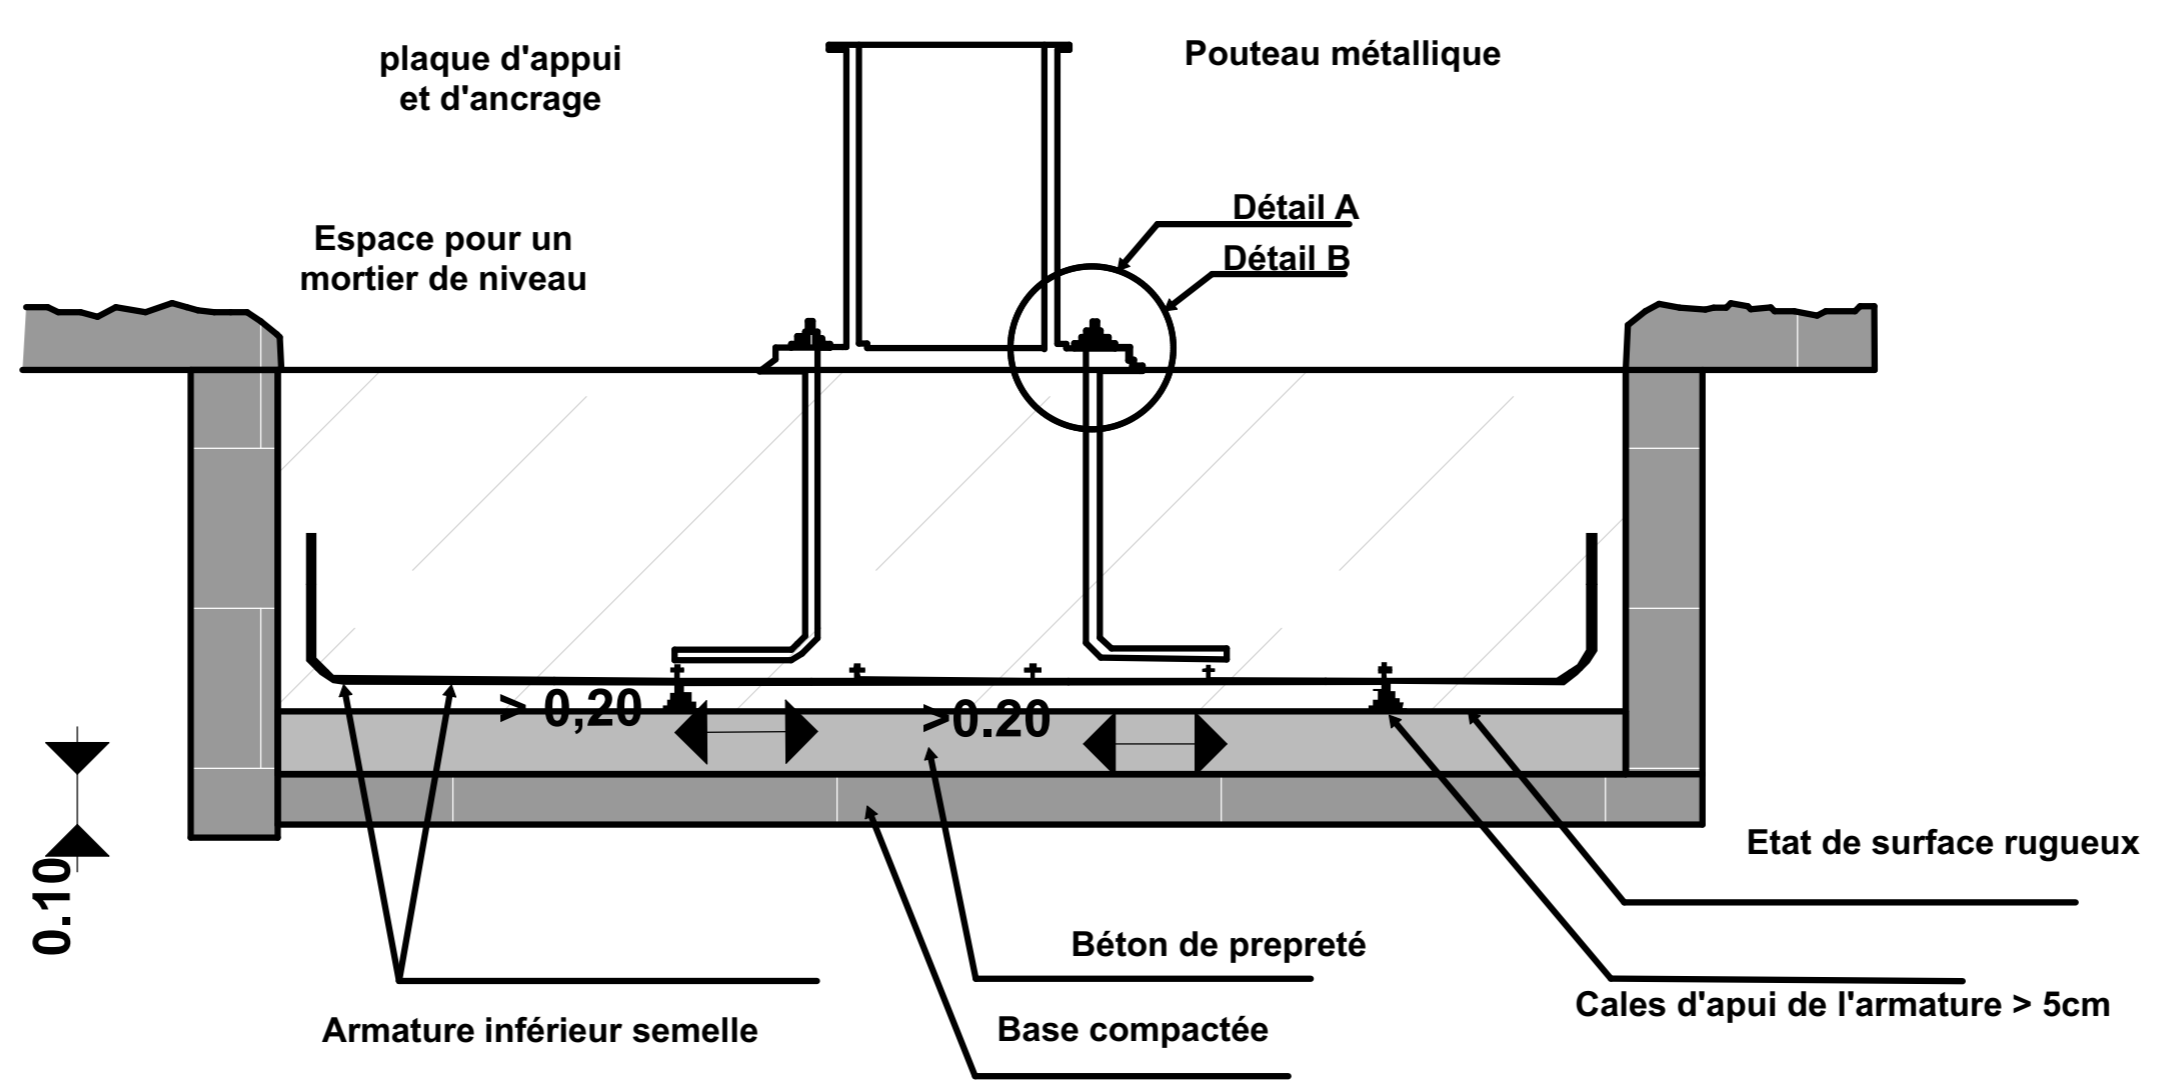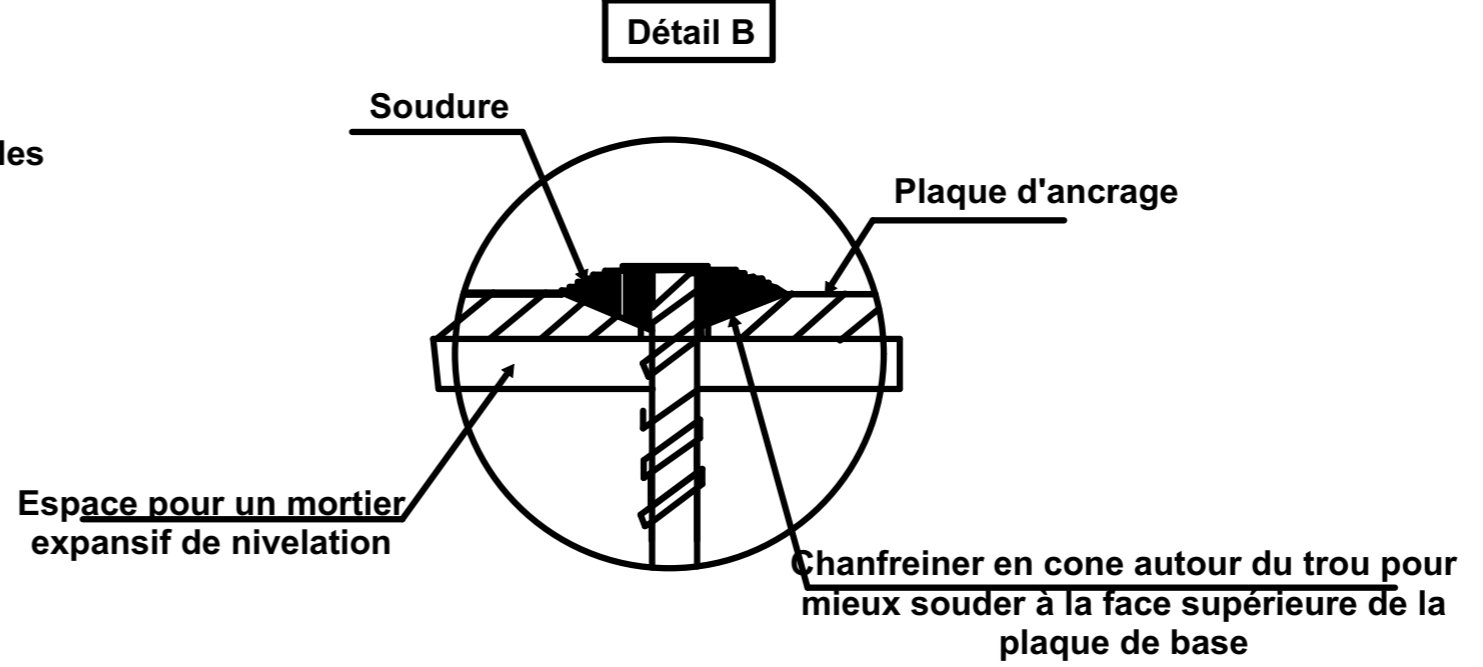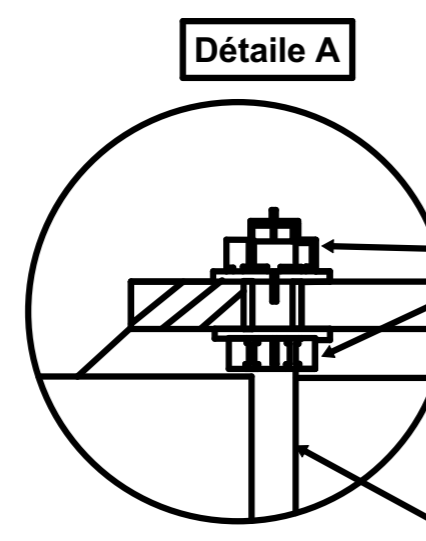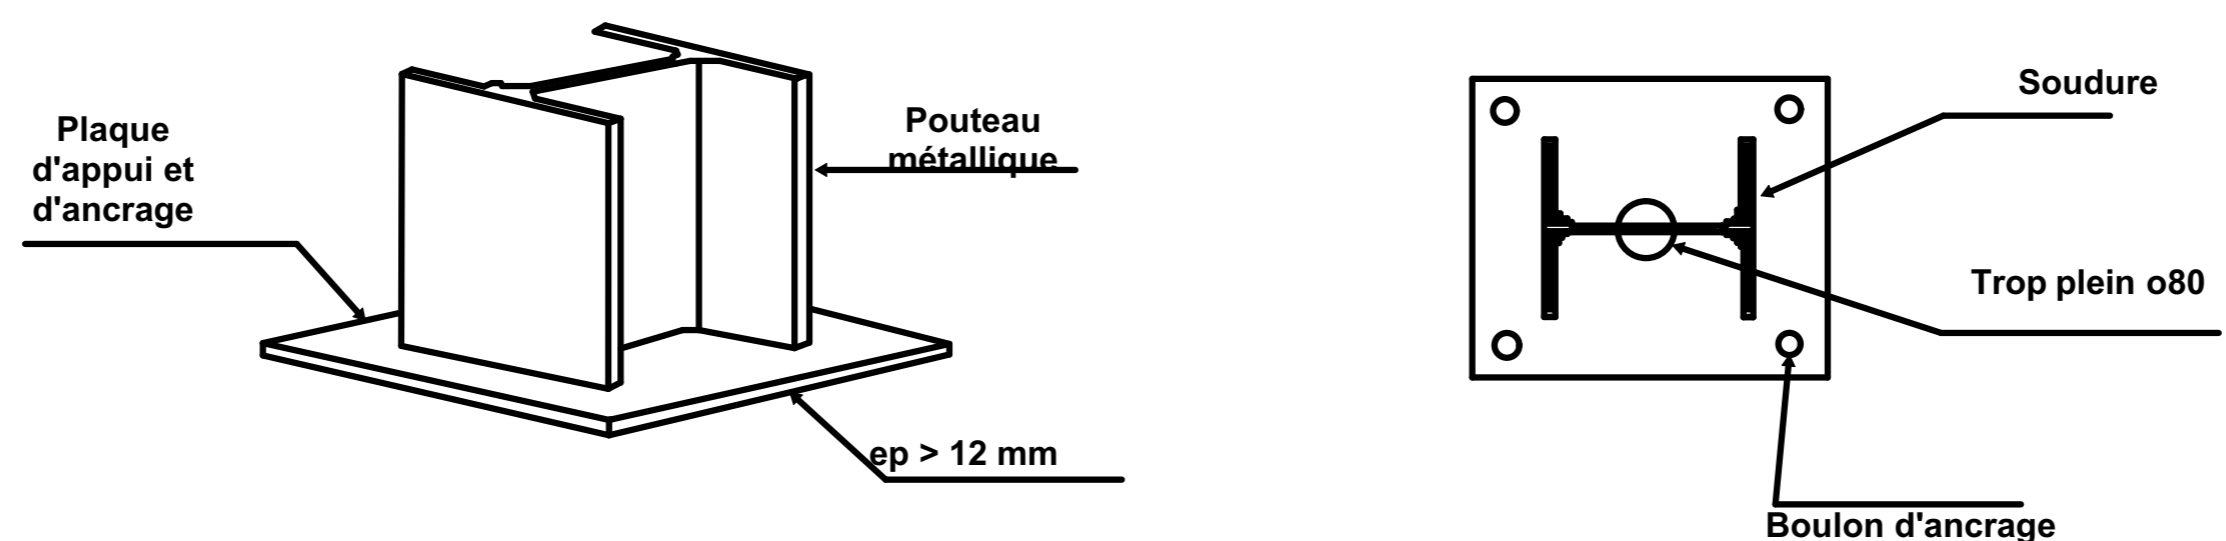

Ahmed Yassine Madani

Détaille de structure métallique Ech 1/20

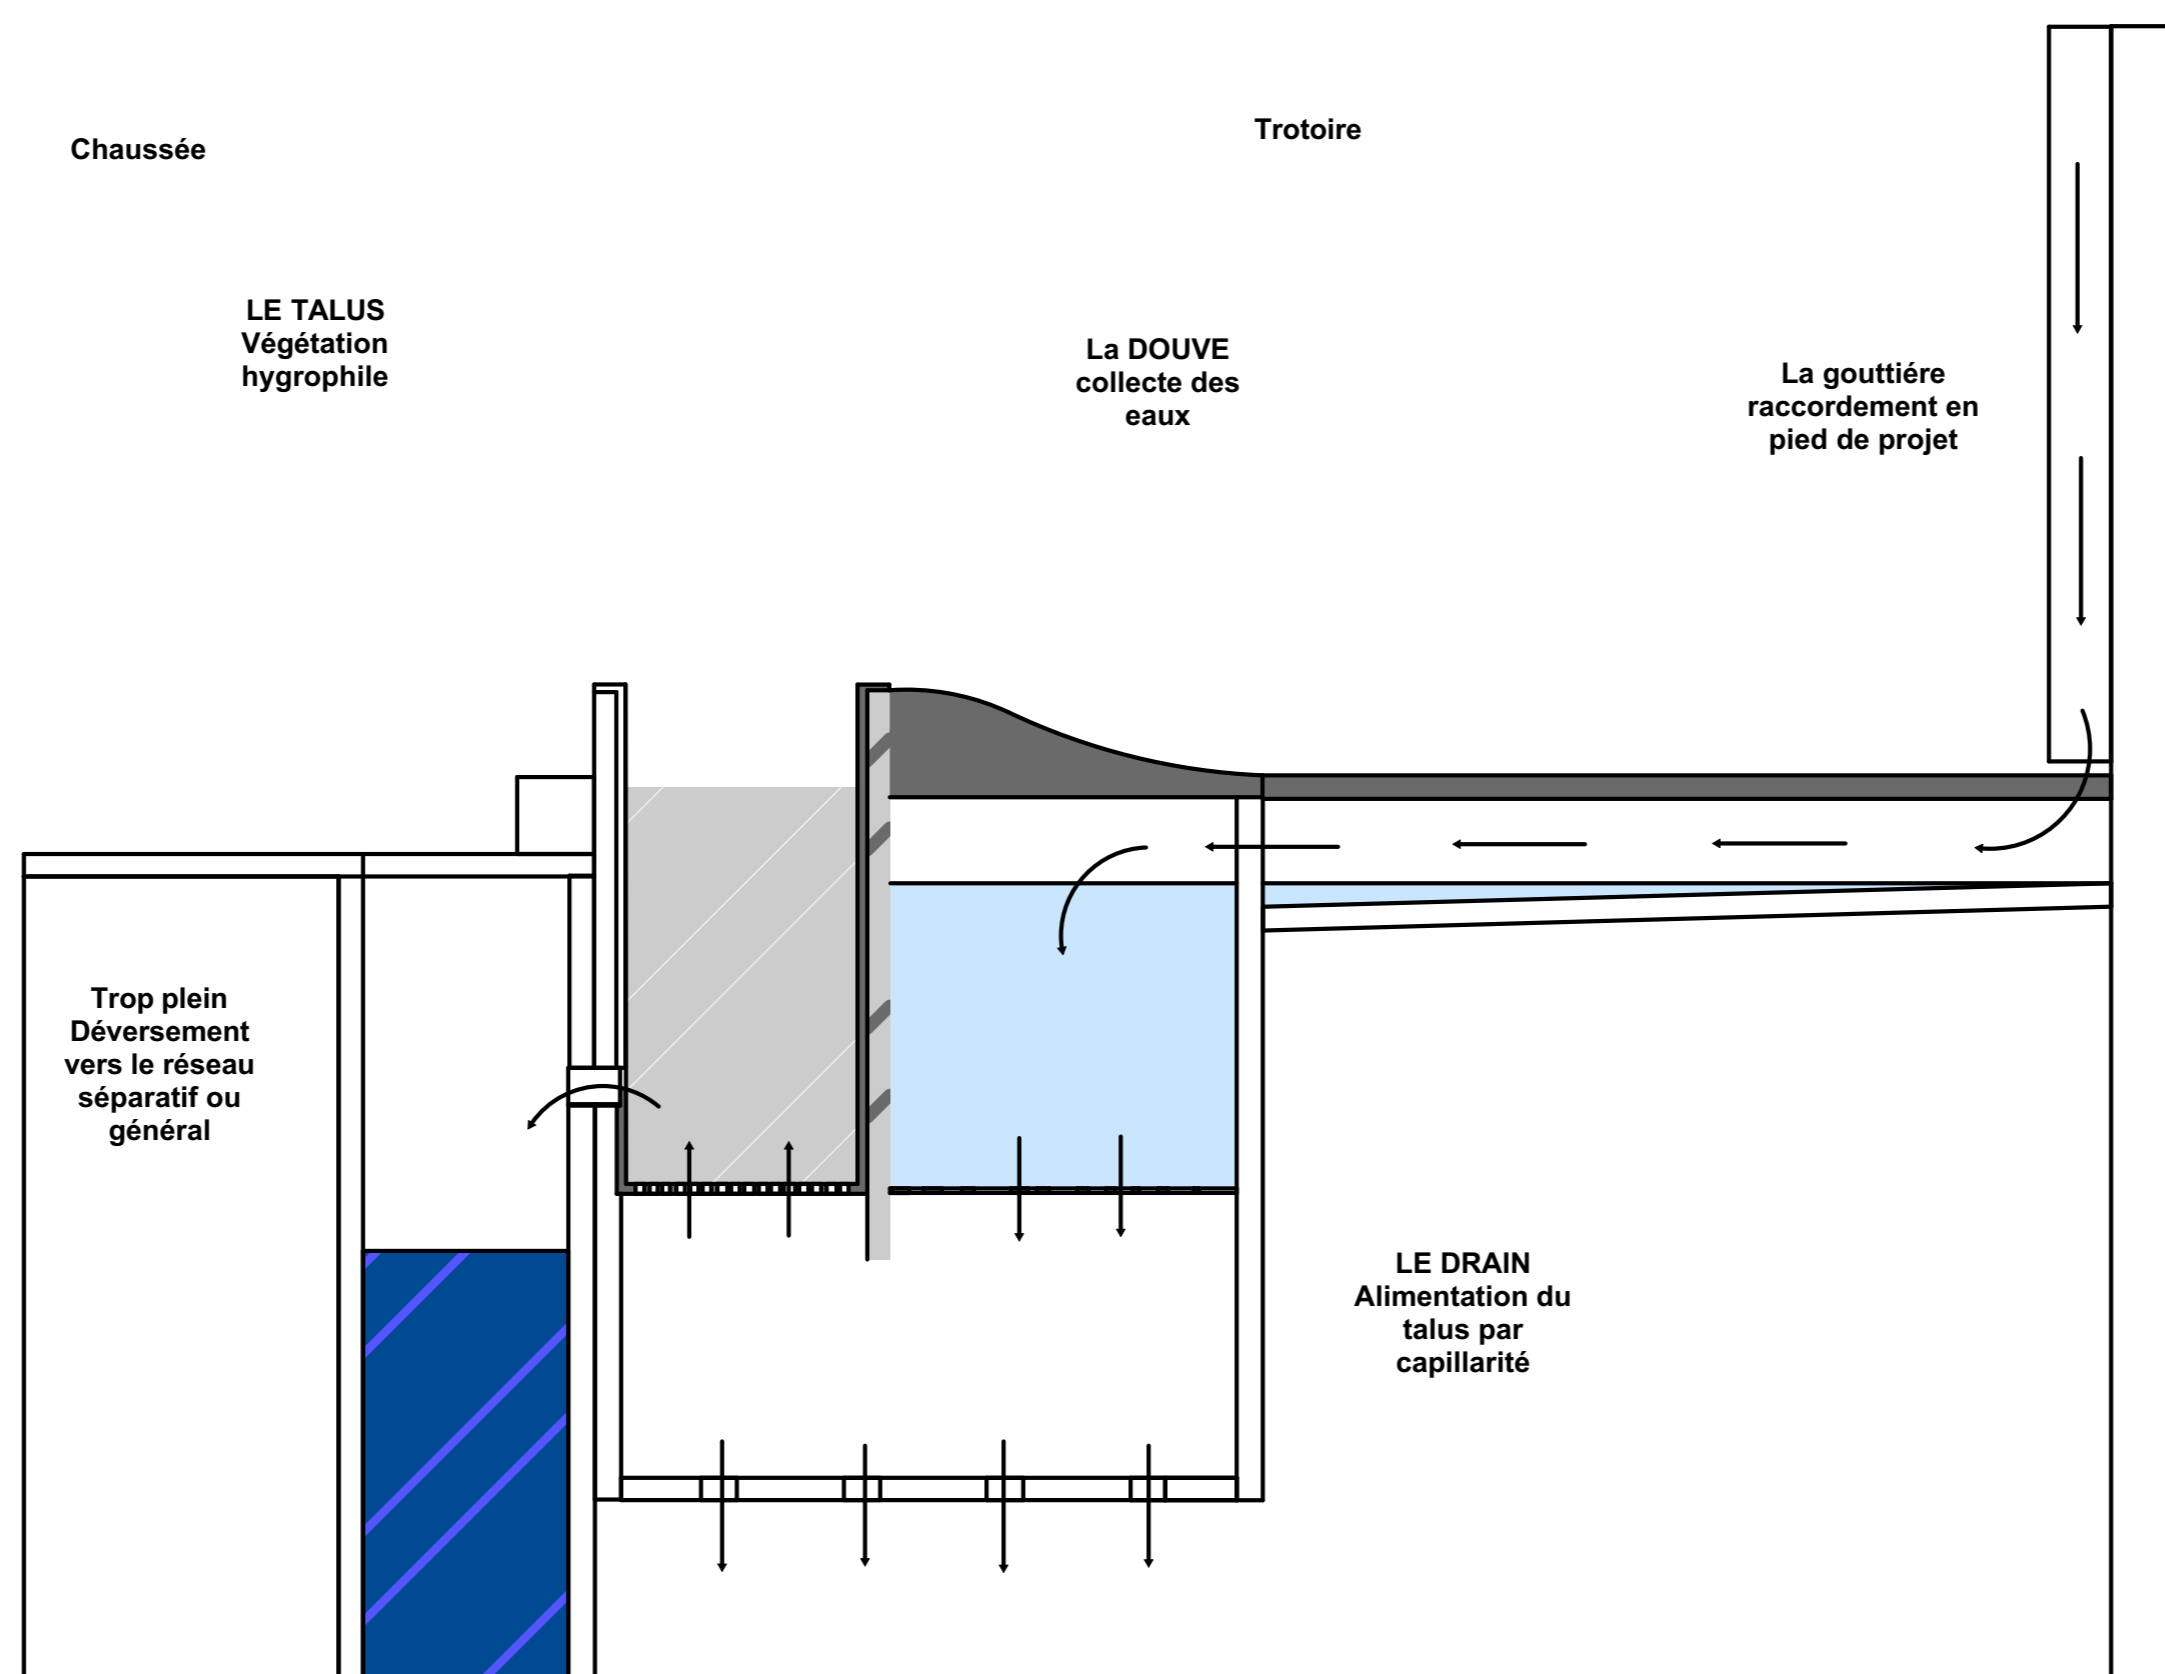

**coupe schematique
fonctionnement du systeme en
mode infiltration**

**Ahmed Yassine
Madani**