

PLAN DE MASSE

1/500


UNIVERSITE ABOU BAKR BELKAID		
Faculté de technologie		
Département d'architecture		
Master 2	Complexe cinéma HQE	HERIR Houda
09/09/2021		Echl: 1/200



PLAN D'ASSEMBLAGE



1/500

UNIVERSITE ABOU BAKR BELKAID Faculté de technologie Département d'architecture		
Master 2	Complexe cinéma HQE	HERIR Houda
09/09/2021		Echl: 1/200

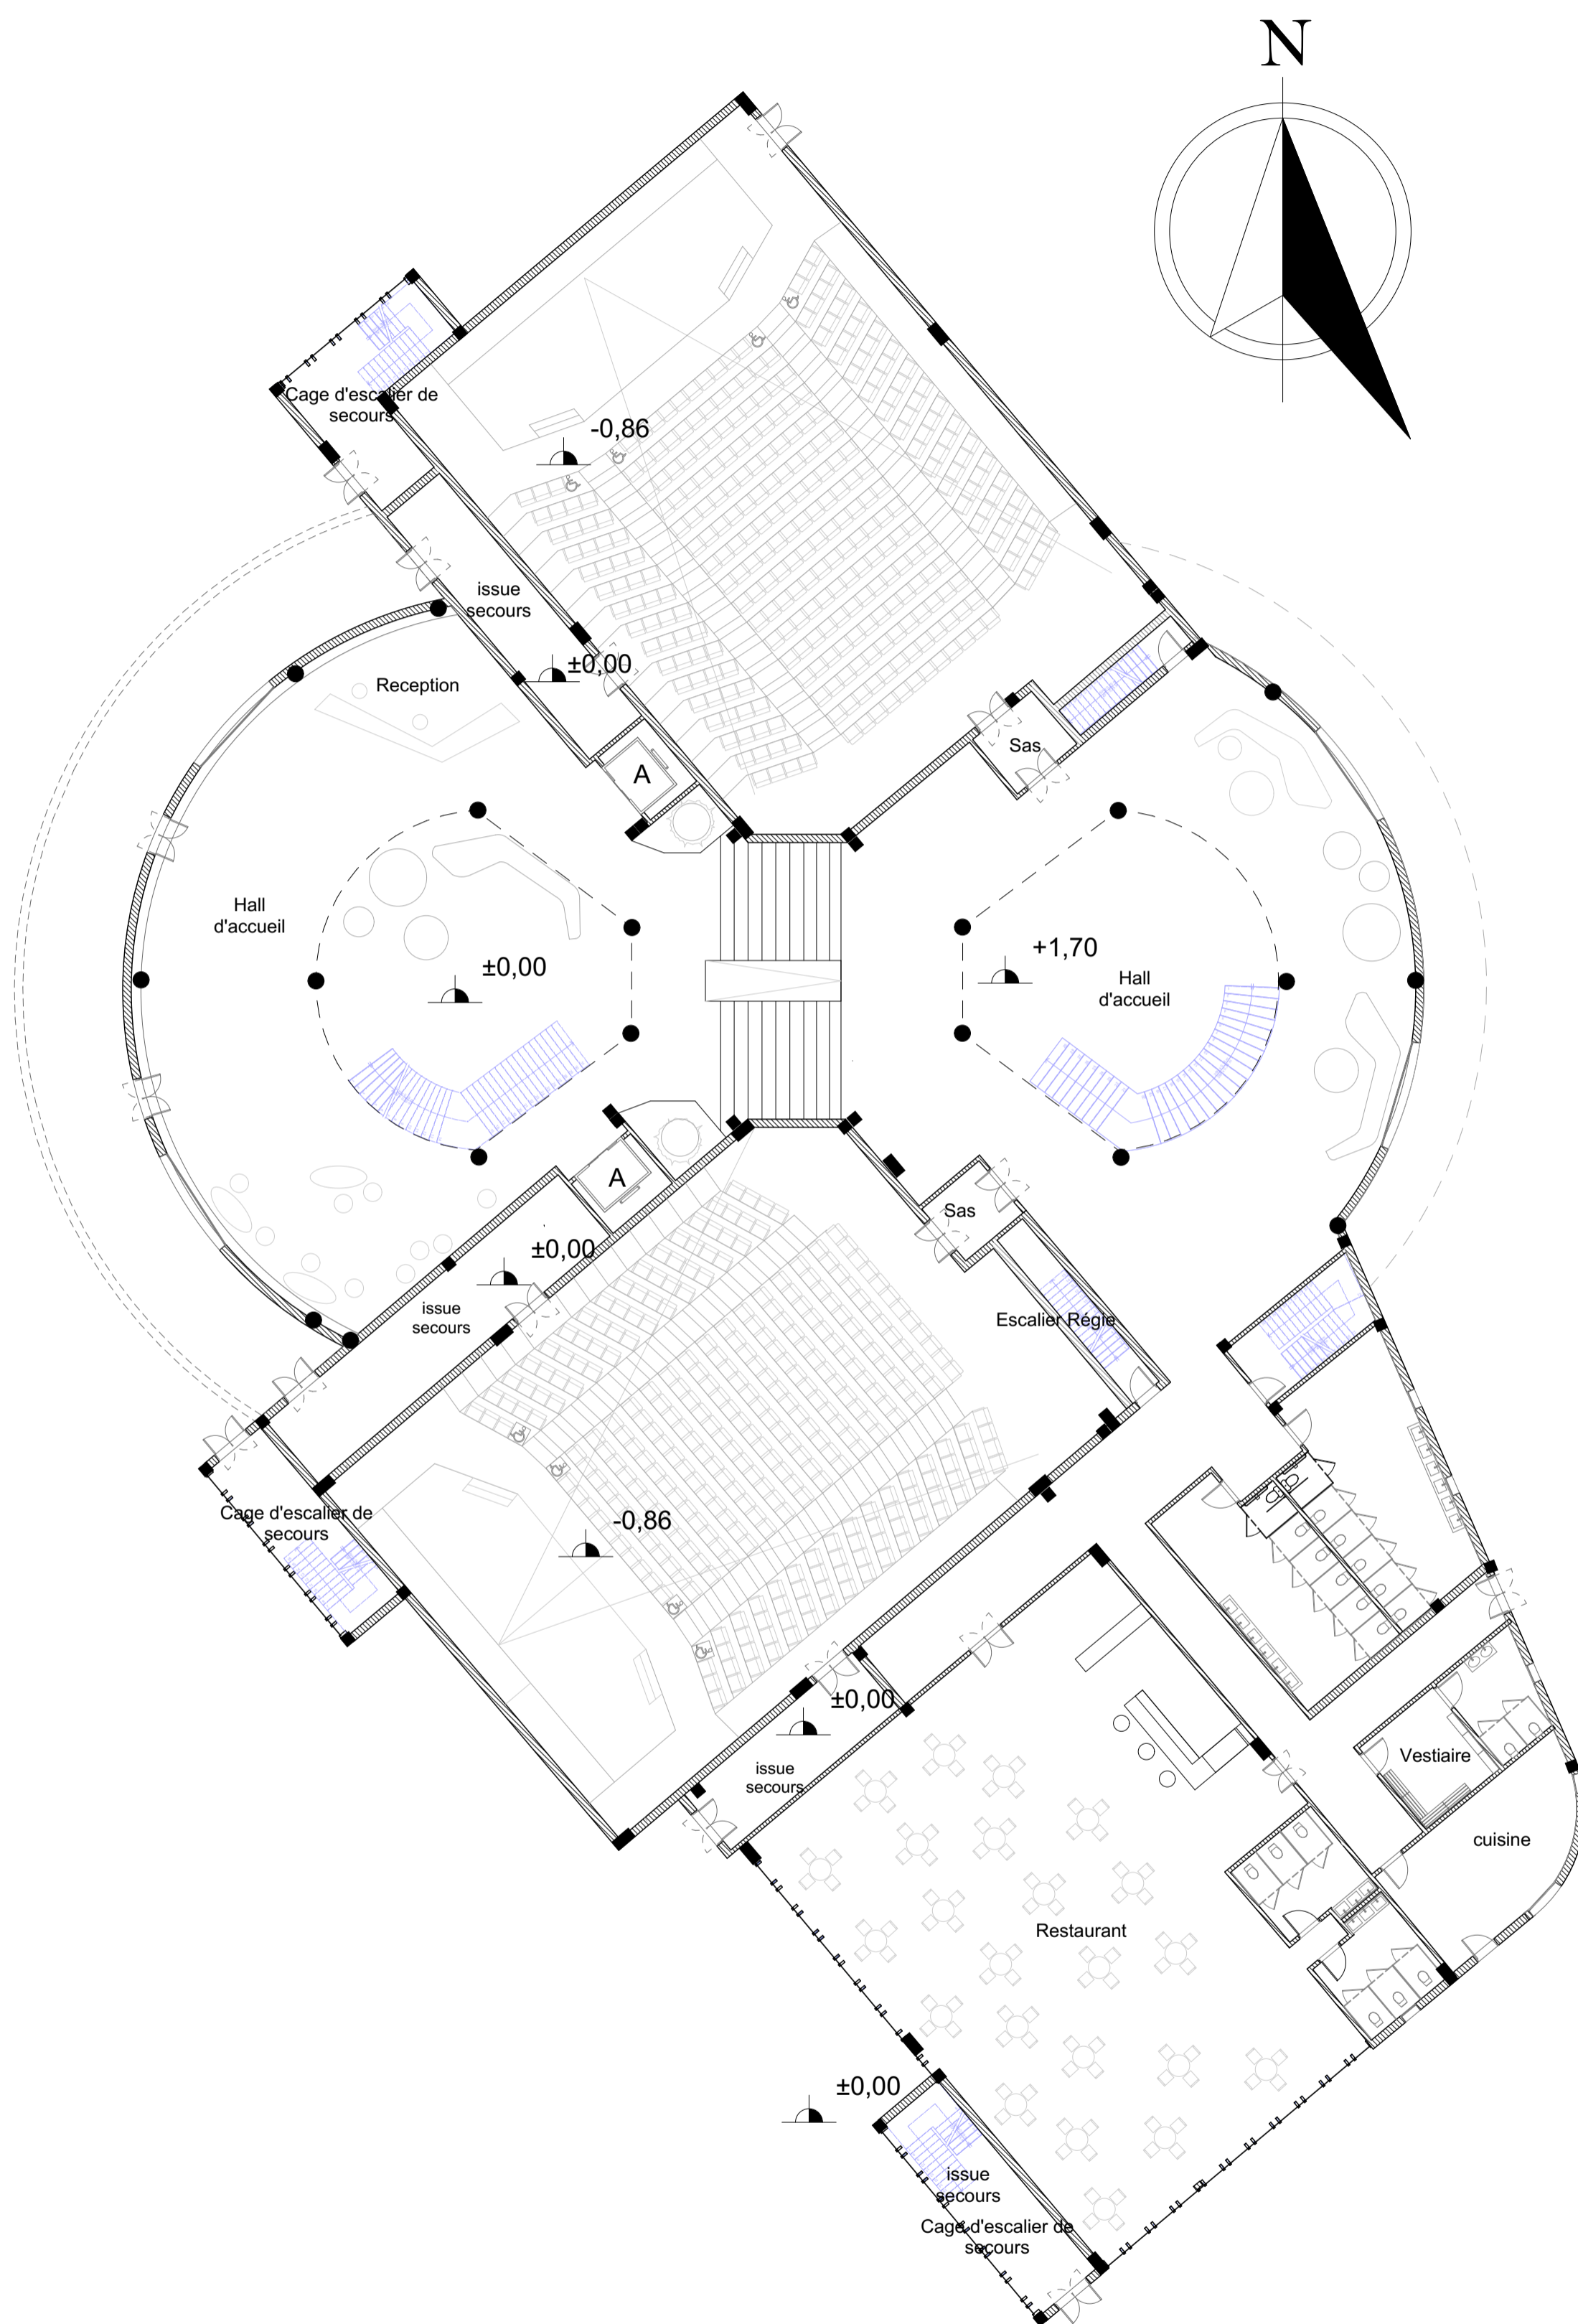



PLAN RDC 1/200

UNIVERSITE ABOU BAKR BELKAID Faculté de technologie Département d'architecture		
Master 2 09/09/2021	Complexe cinéma HQE	HERIR Houda Echi: 1/200

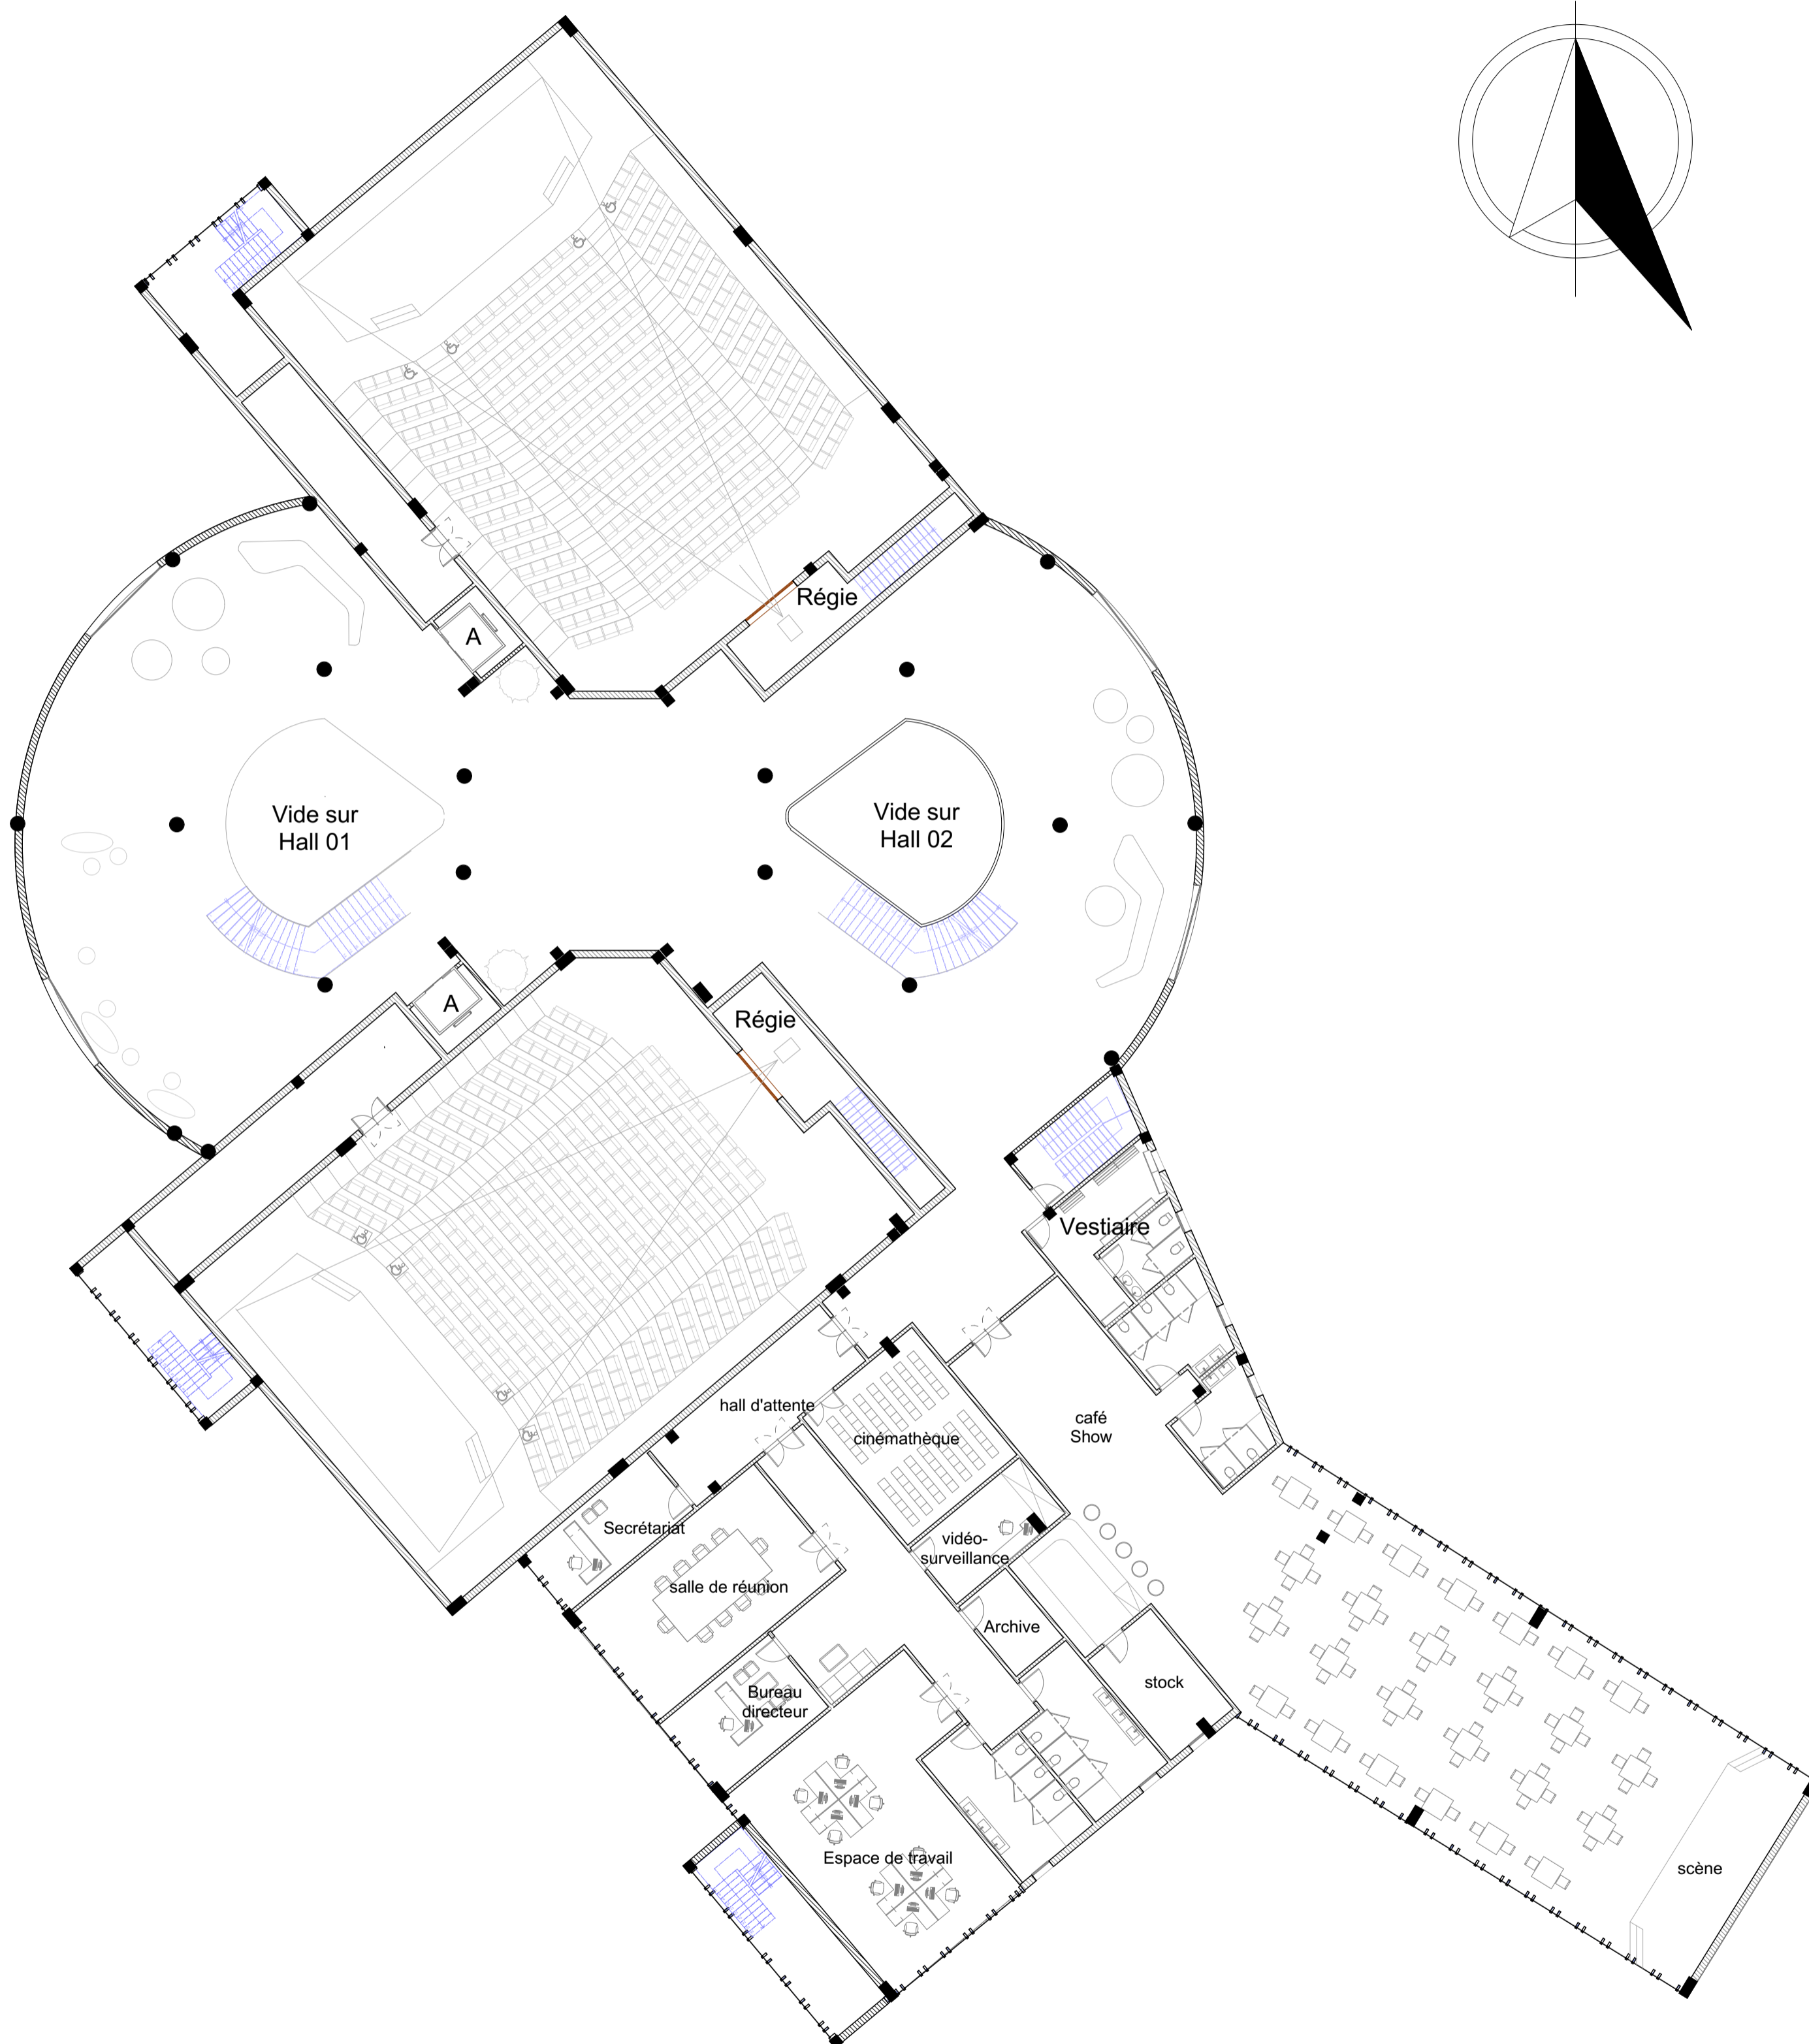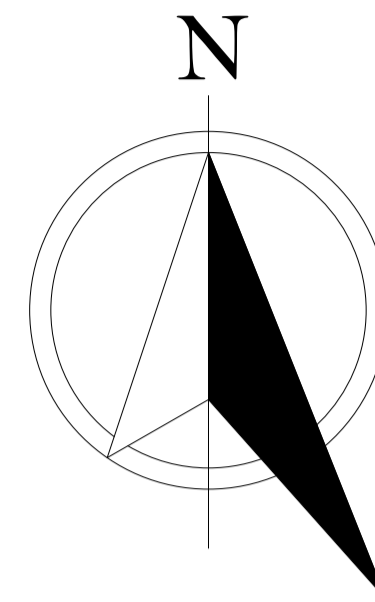


PLAN DU 1 ER ETAGE 1/200

UNIVERSITE ABOU BAKR BELKAID Faculté de technologie Département d'architecture		
Master 2	Complexe cinéma HQE	HERIR Houda
09/09/2021		Ech: 1/200

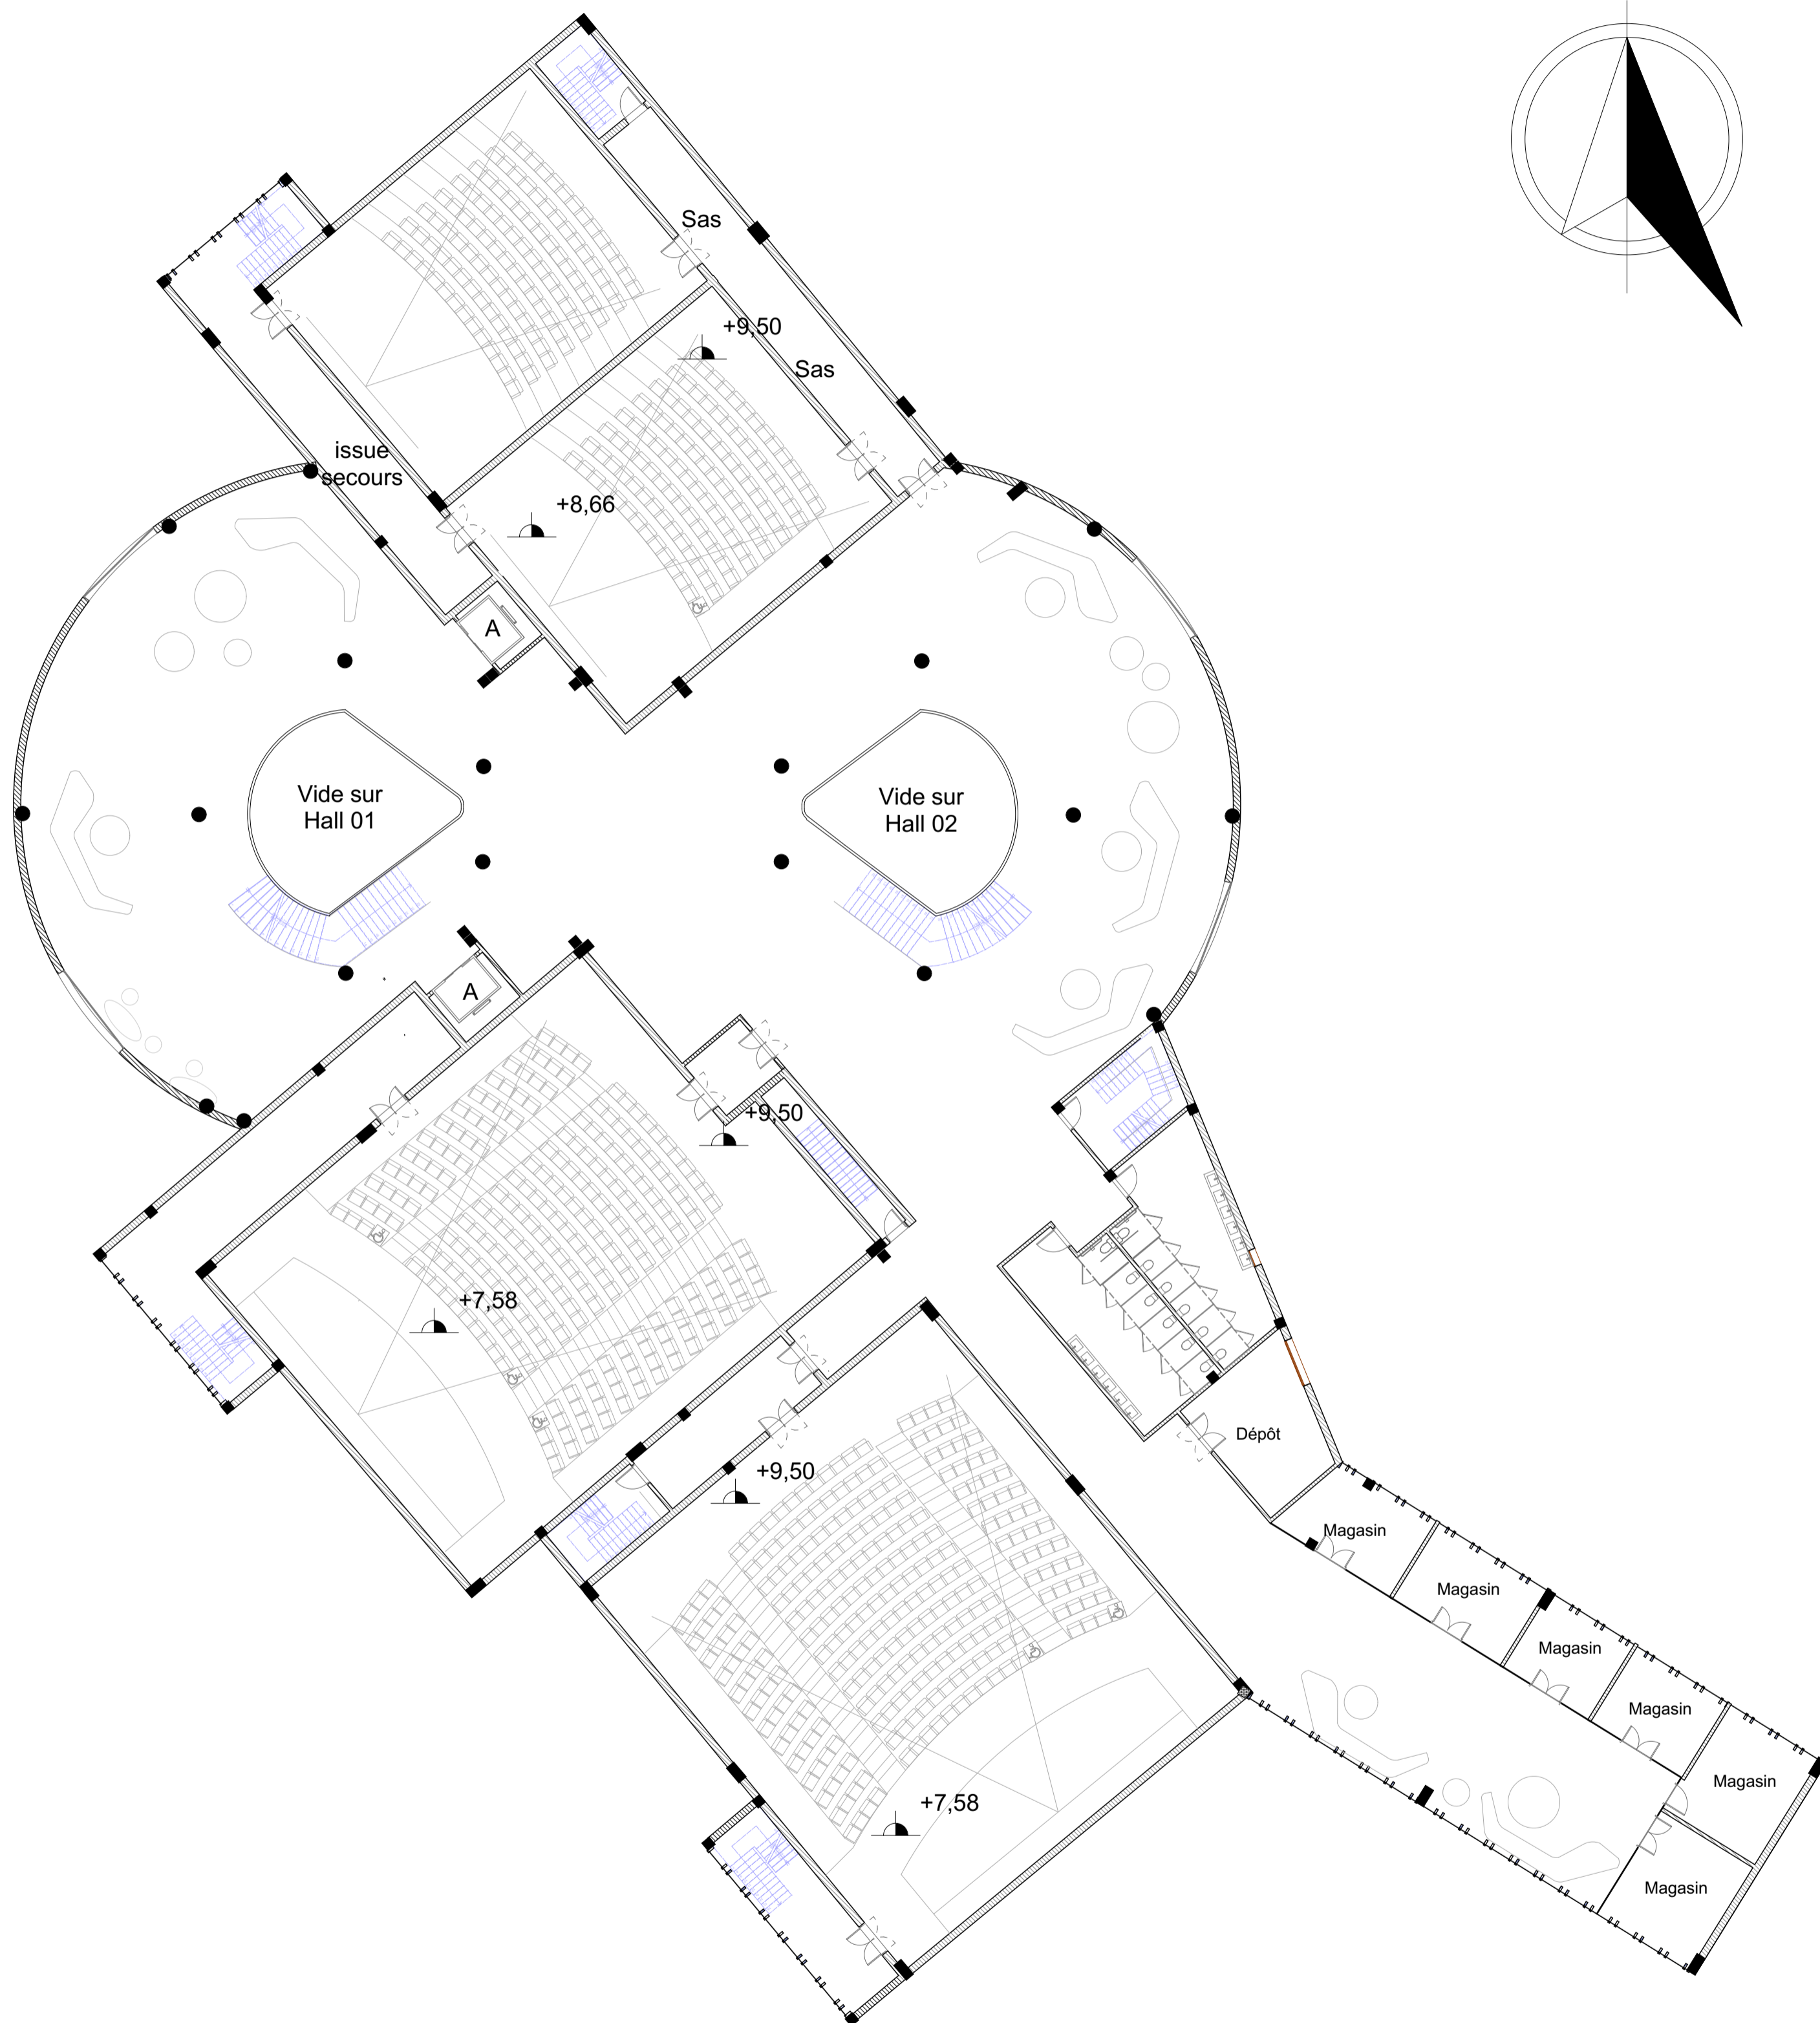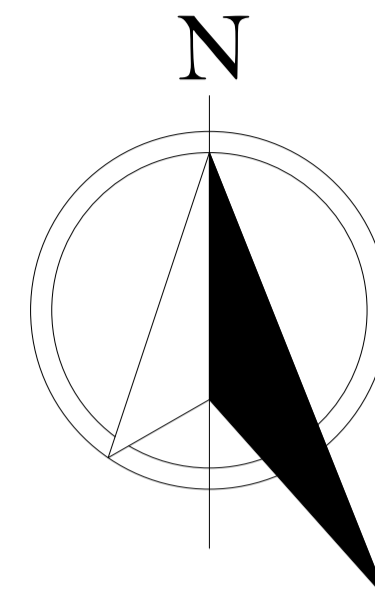


PLAN DU 2 EME ETAGE 1/200

UNIVERSITE ABOU BAKR BELKAID Faculté de technologie Département d'architecture		
Master 2	Complexe cinéma HQE	HERIR Houda
09/09/2021		Ech: 1/200

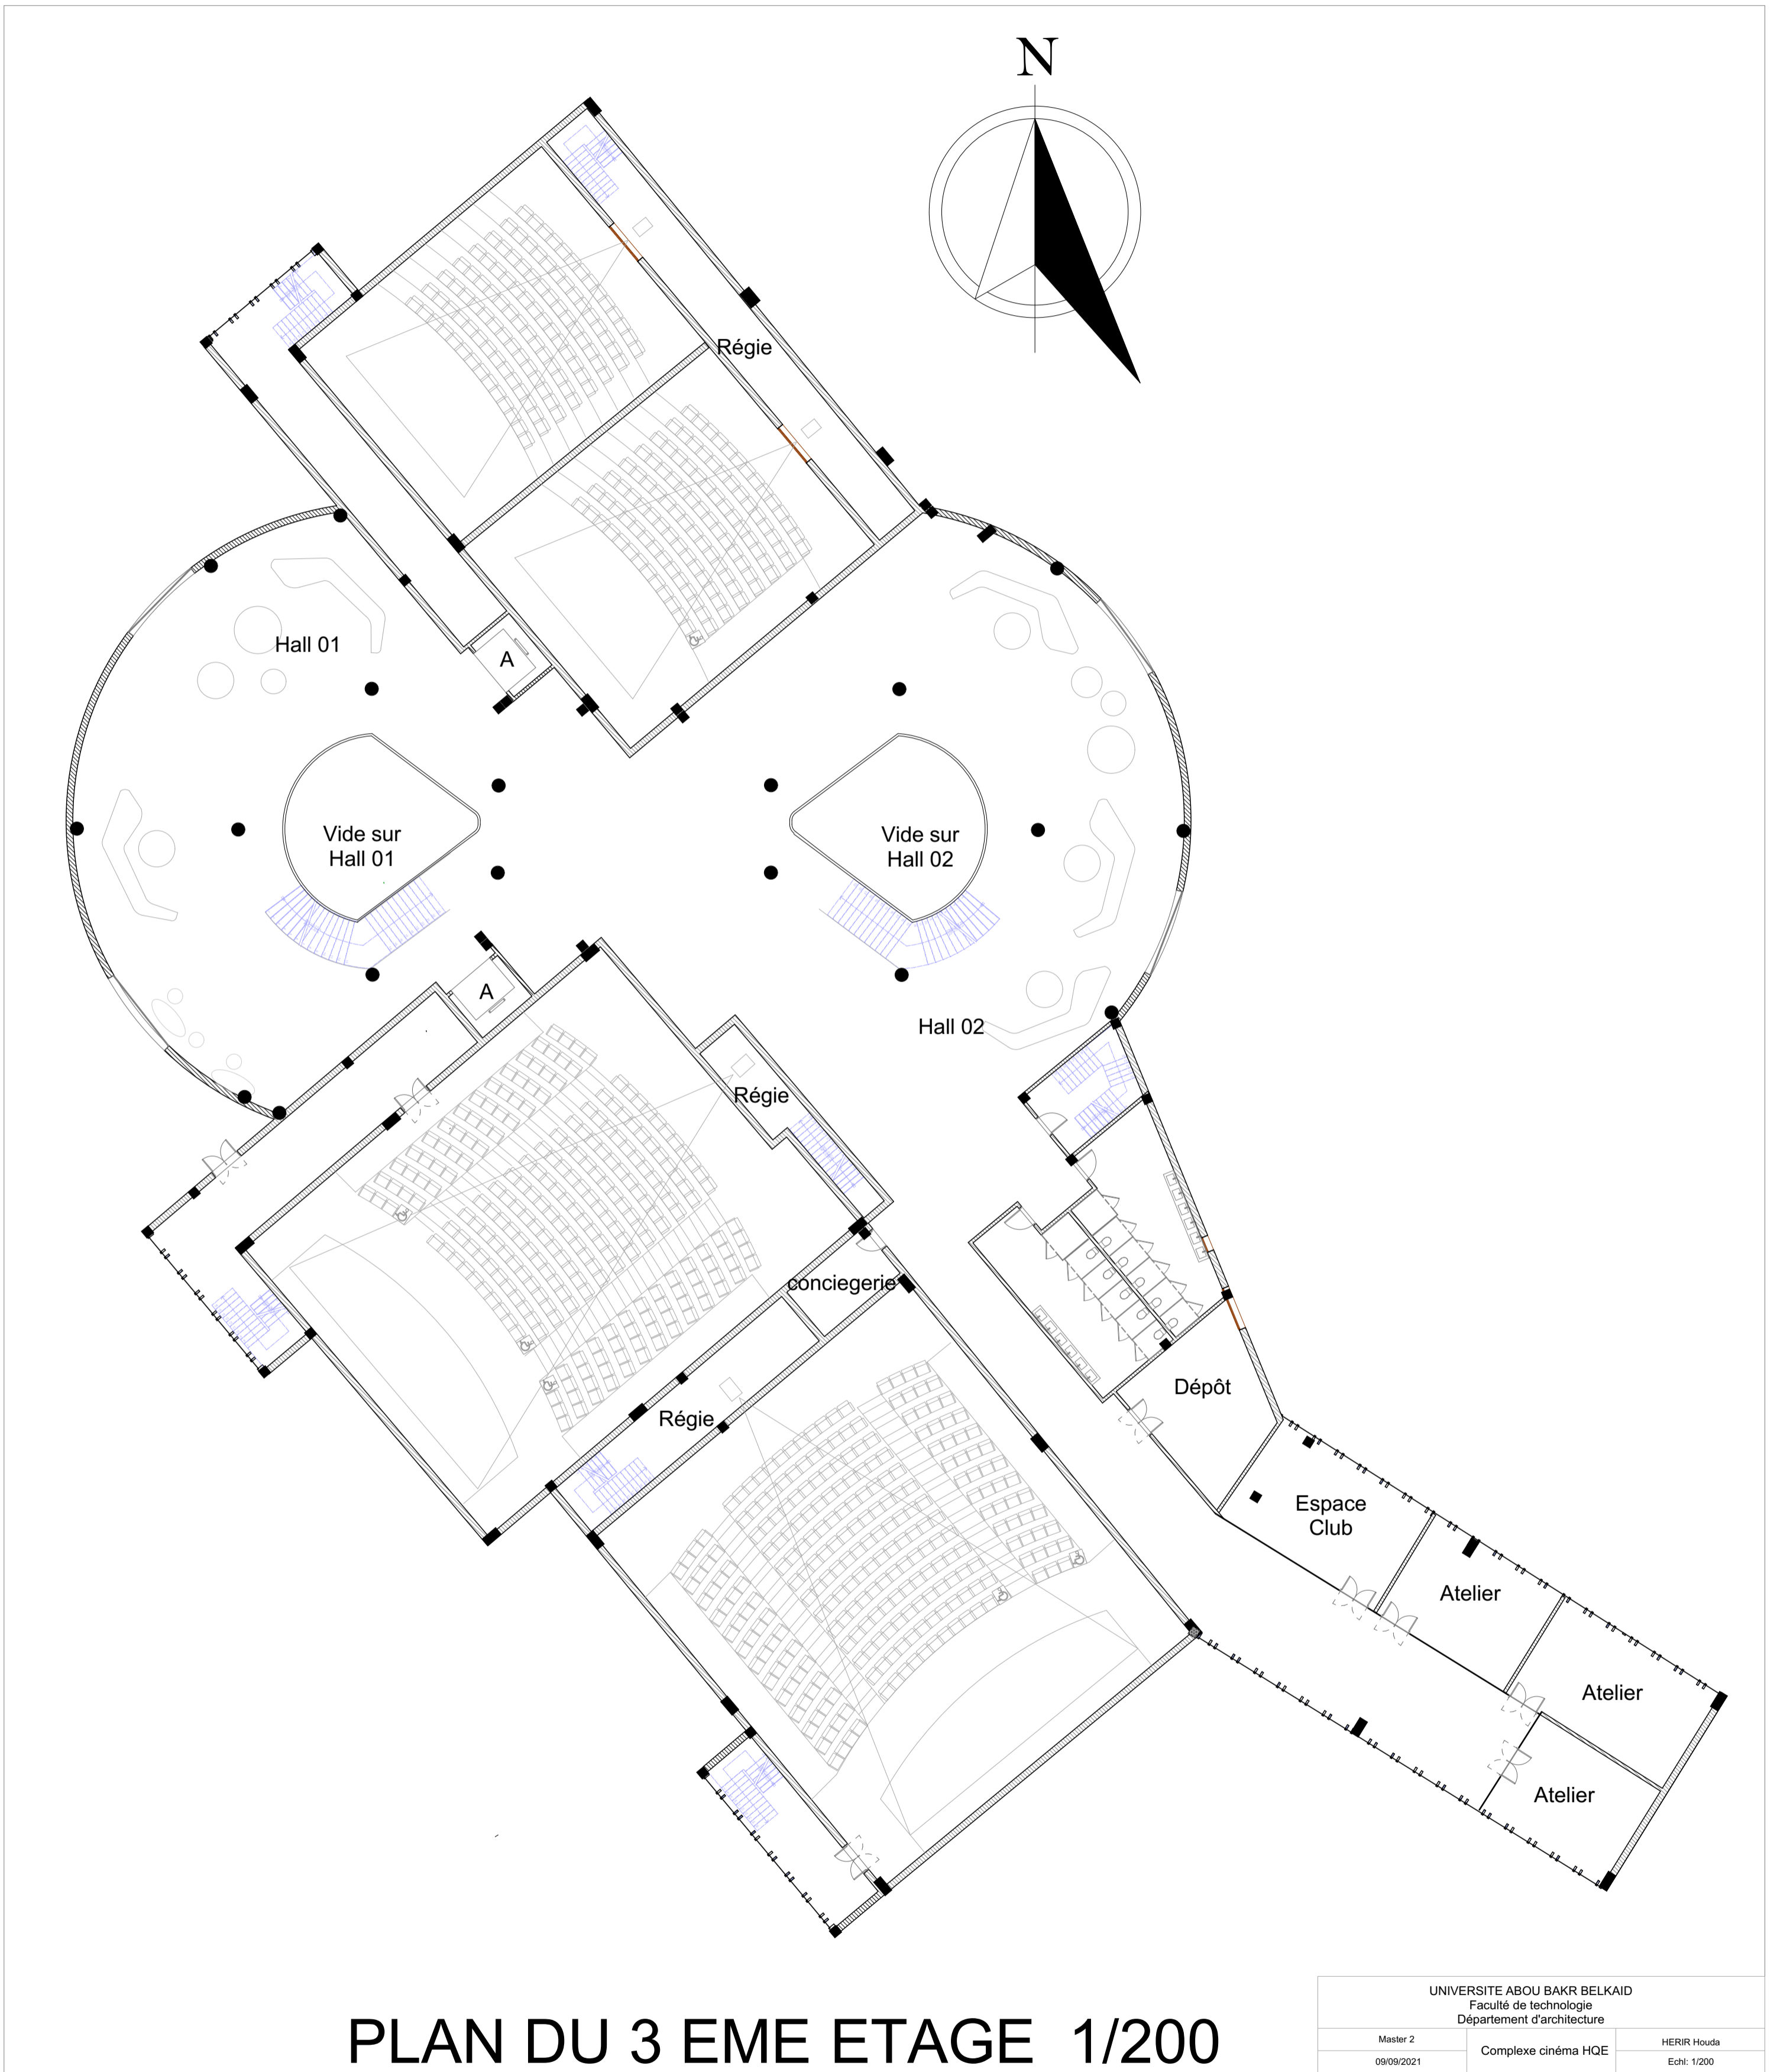


PLAN DU 3 EME ETAGE 1/200

UNIVERSITE ABOU BAKR BELKAID Faculté de technologie Département d'architecture		
Master 2	Complexe cinéma HQE	HERIR Houda
09/09/2021		Echl: 1/200

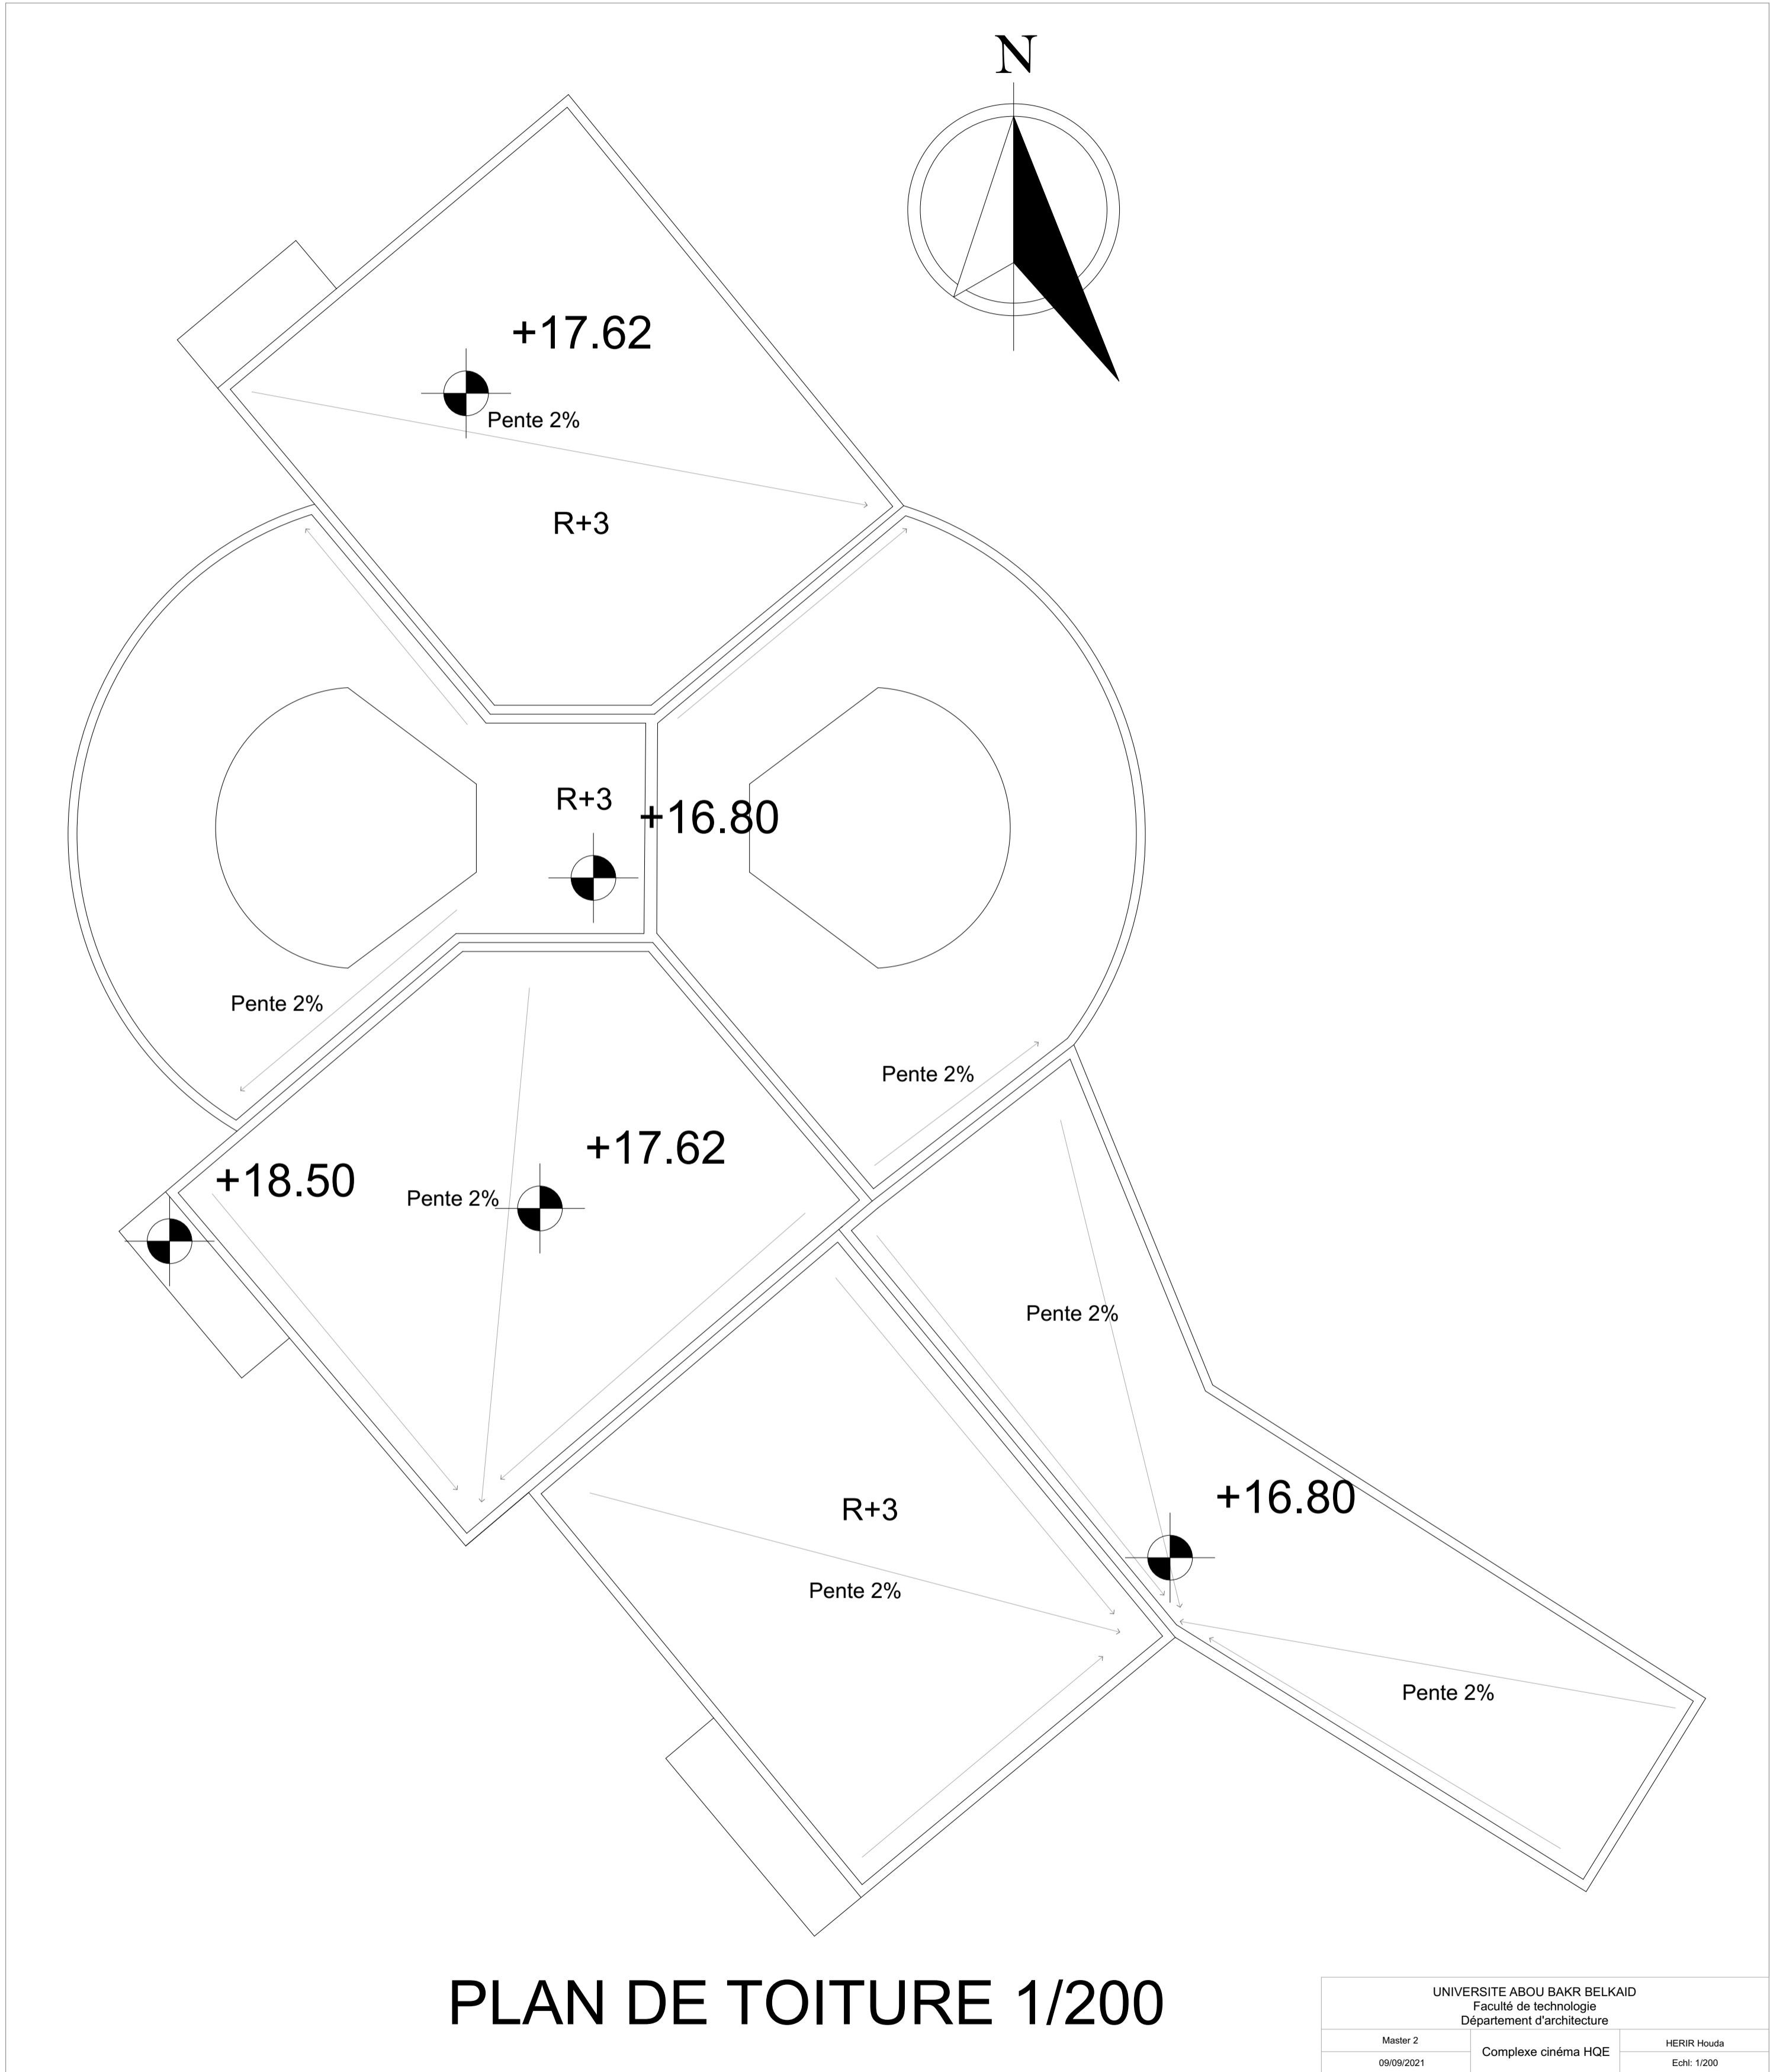


PLAN DE TOITURE 1/200


UNIVERSITE ABOU BAKR BELKAID		
Faculté de technologie		
Département d'architecture		
Master 2	Complexe cinéma HQE	HERIR Houda
09/09/2021		Ech: 1/200

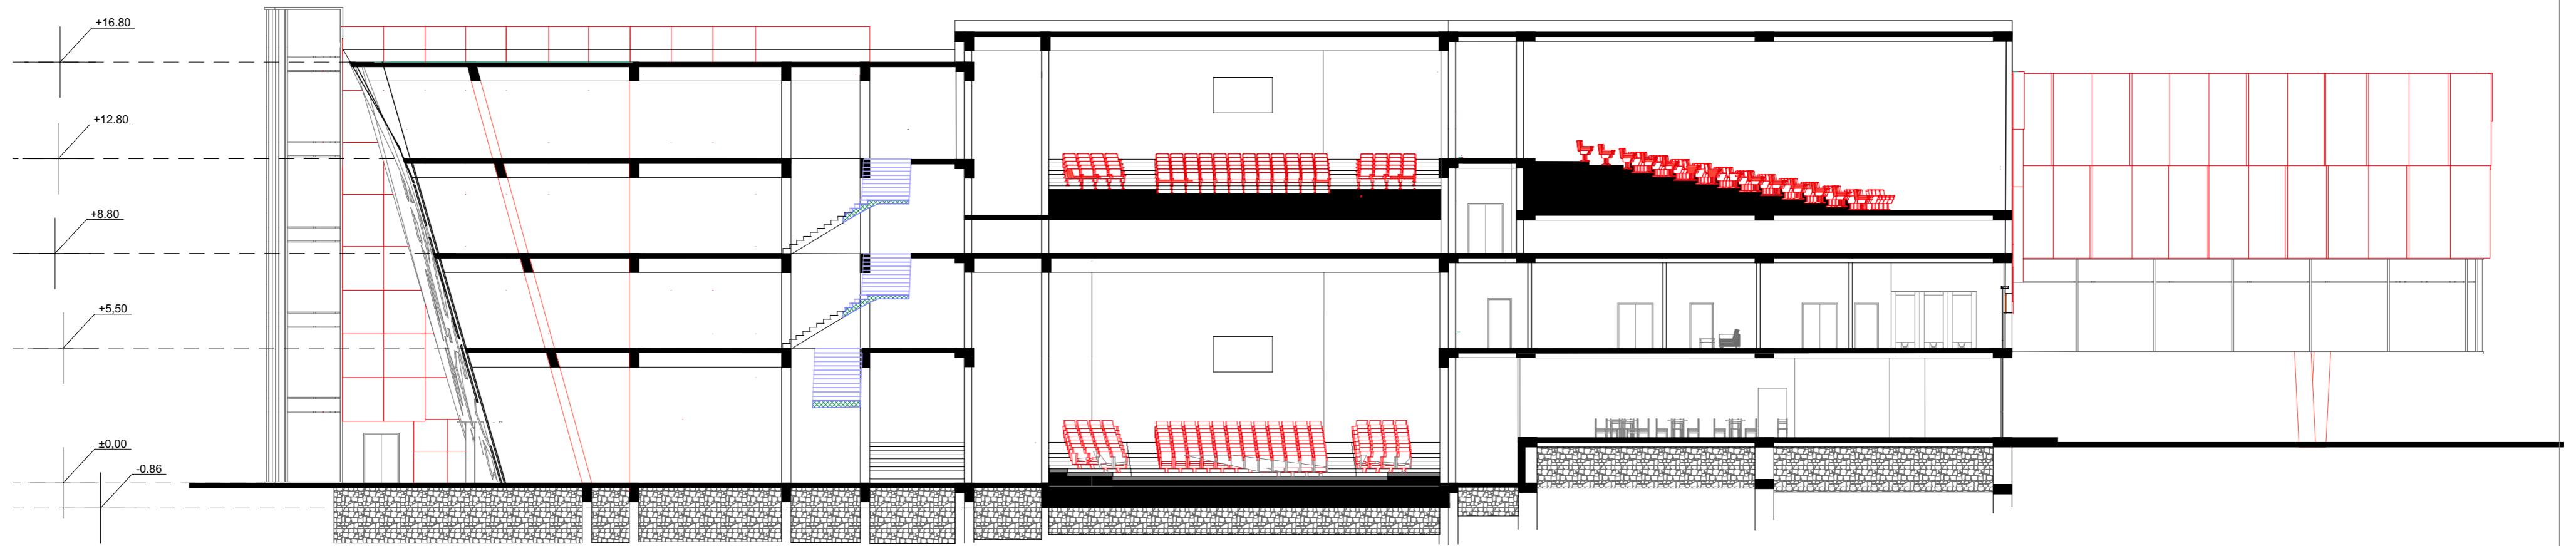


Coupe A-A

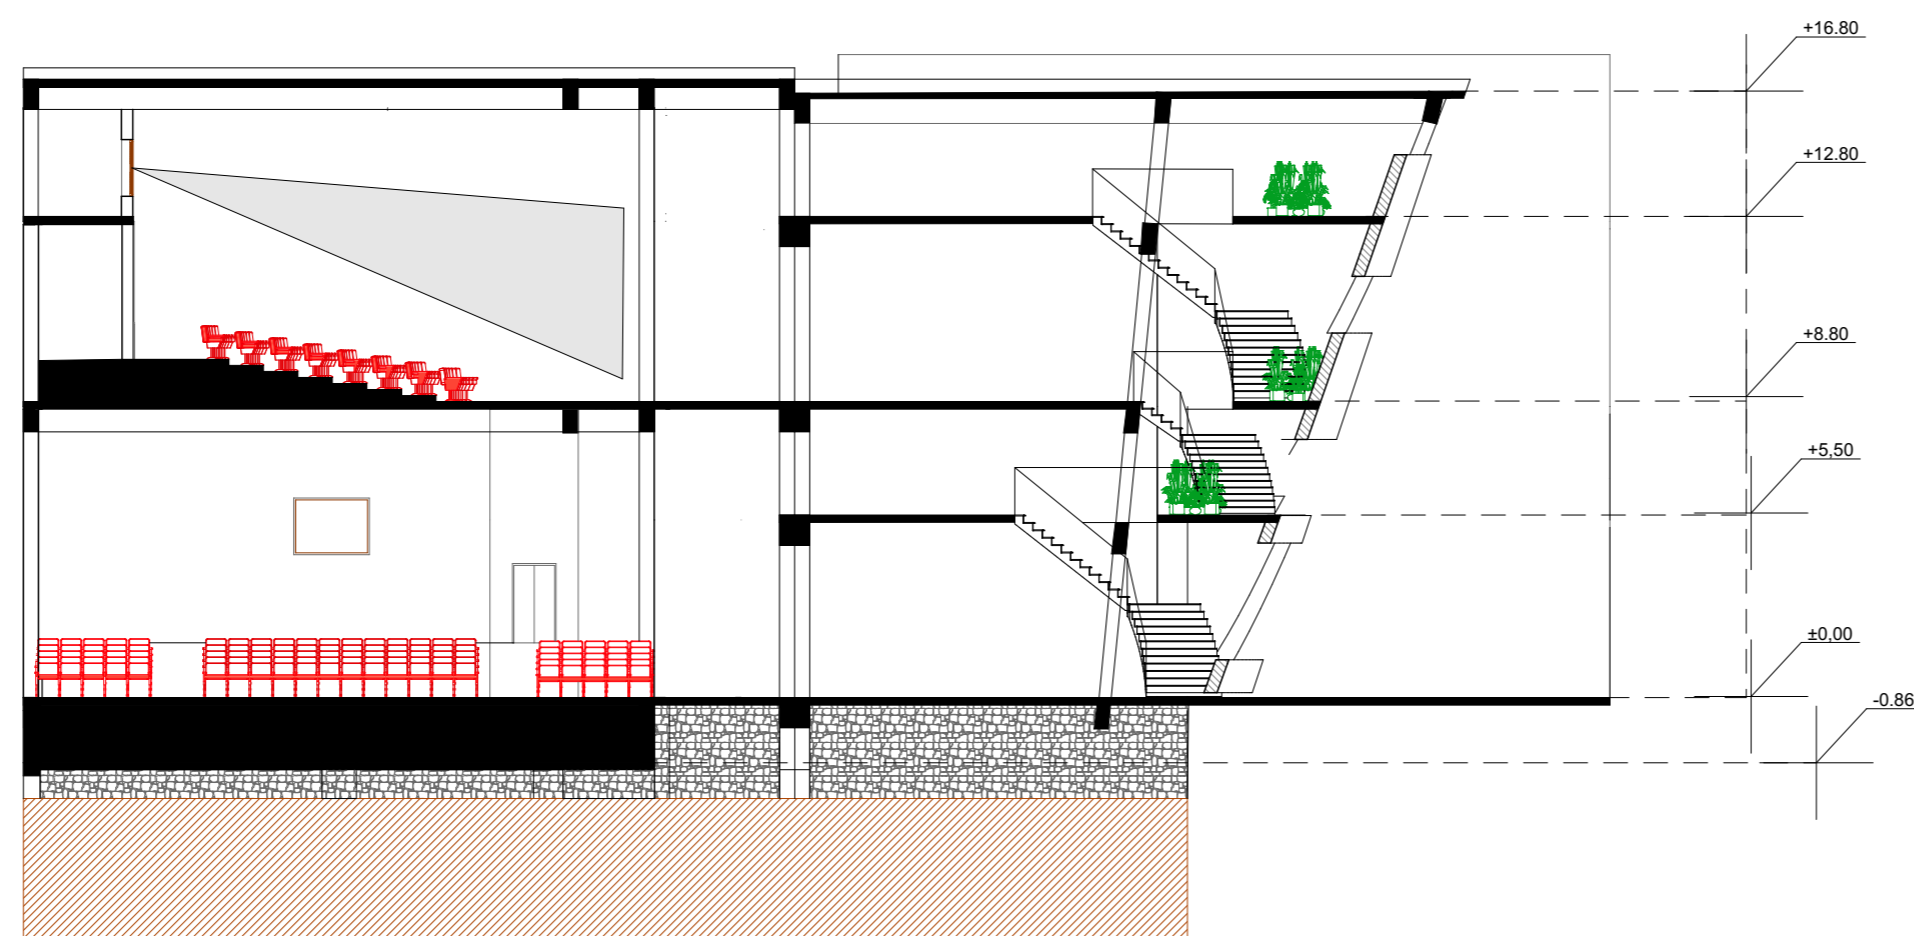

Coupe B-B

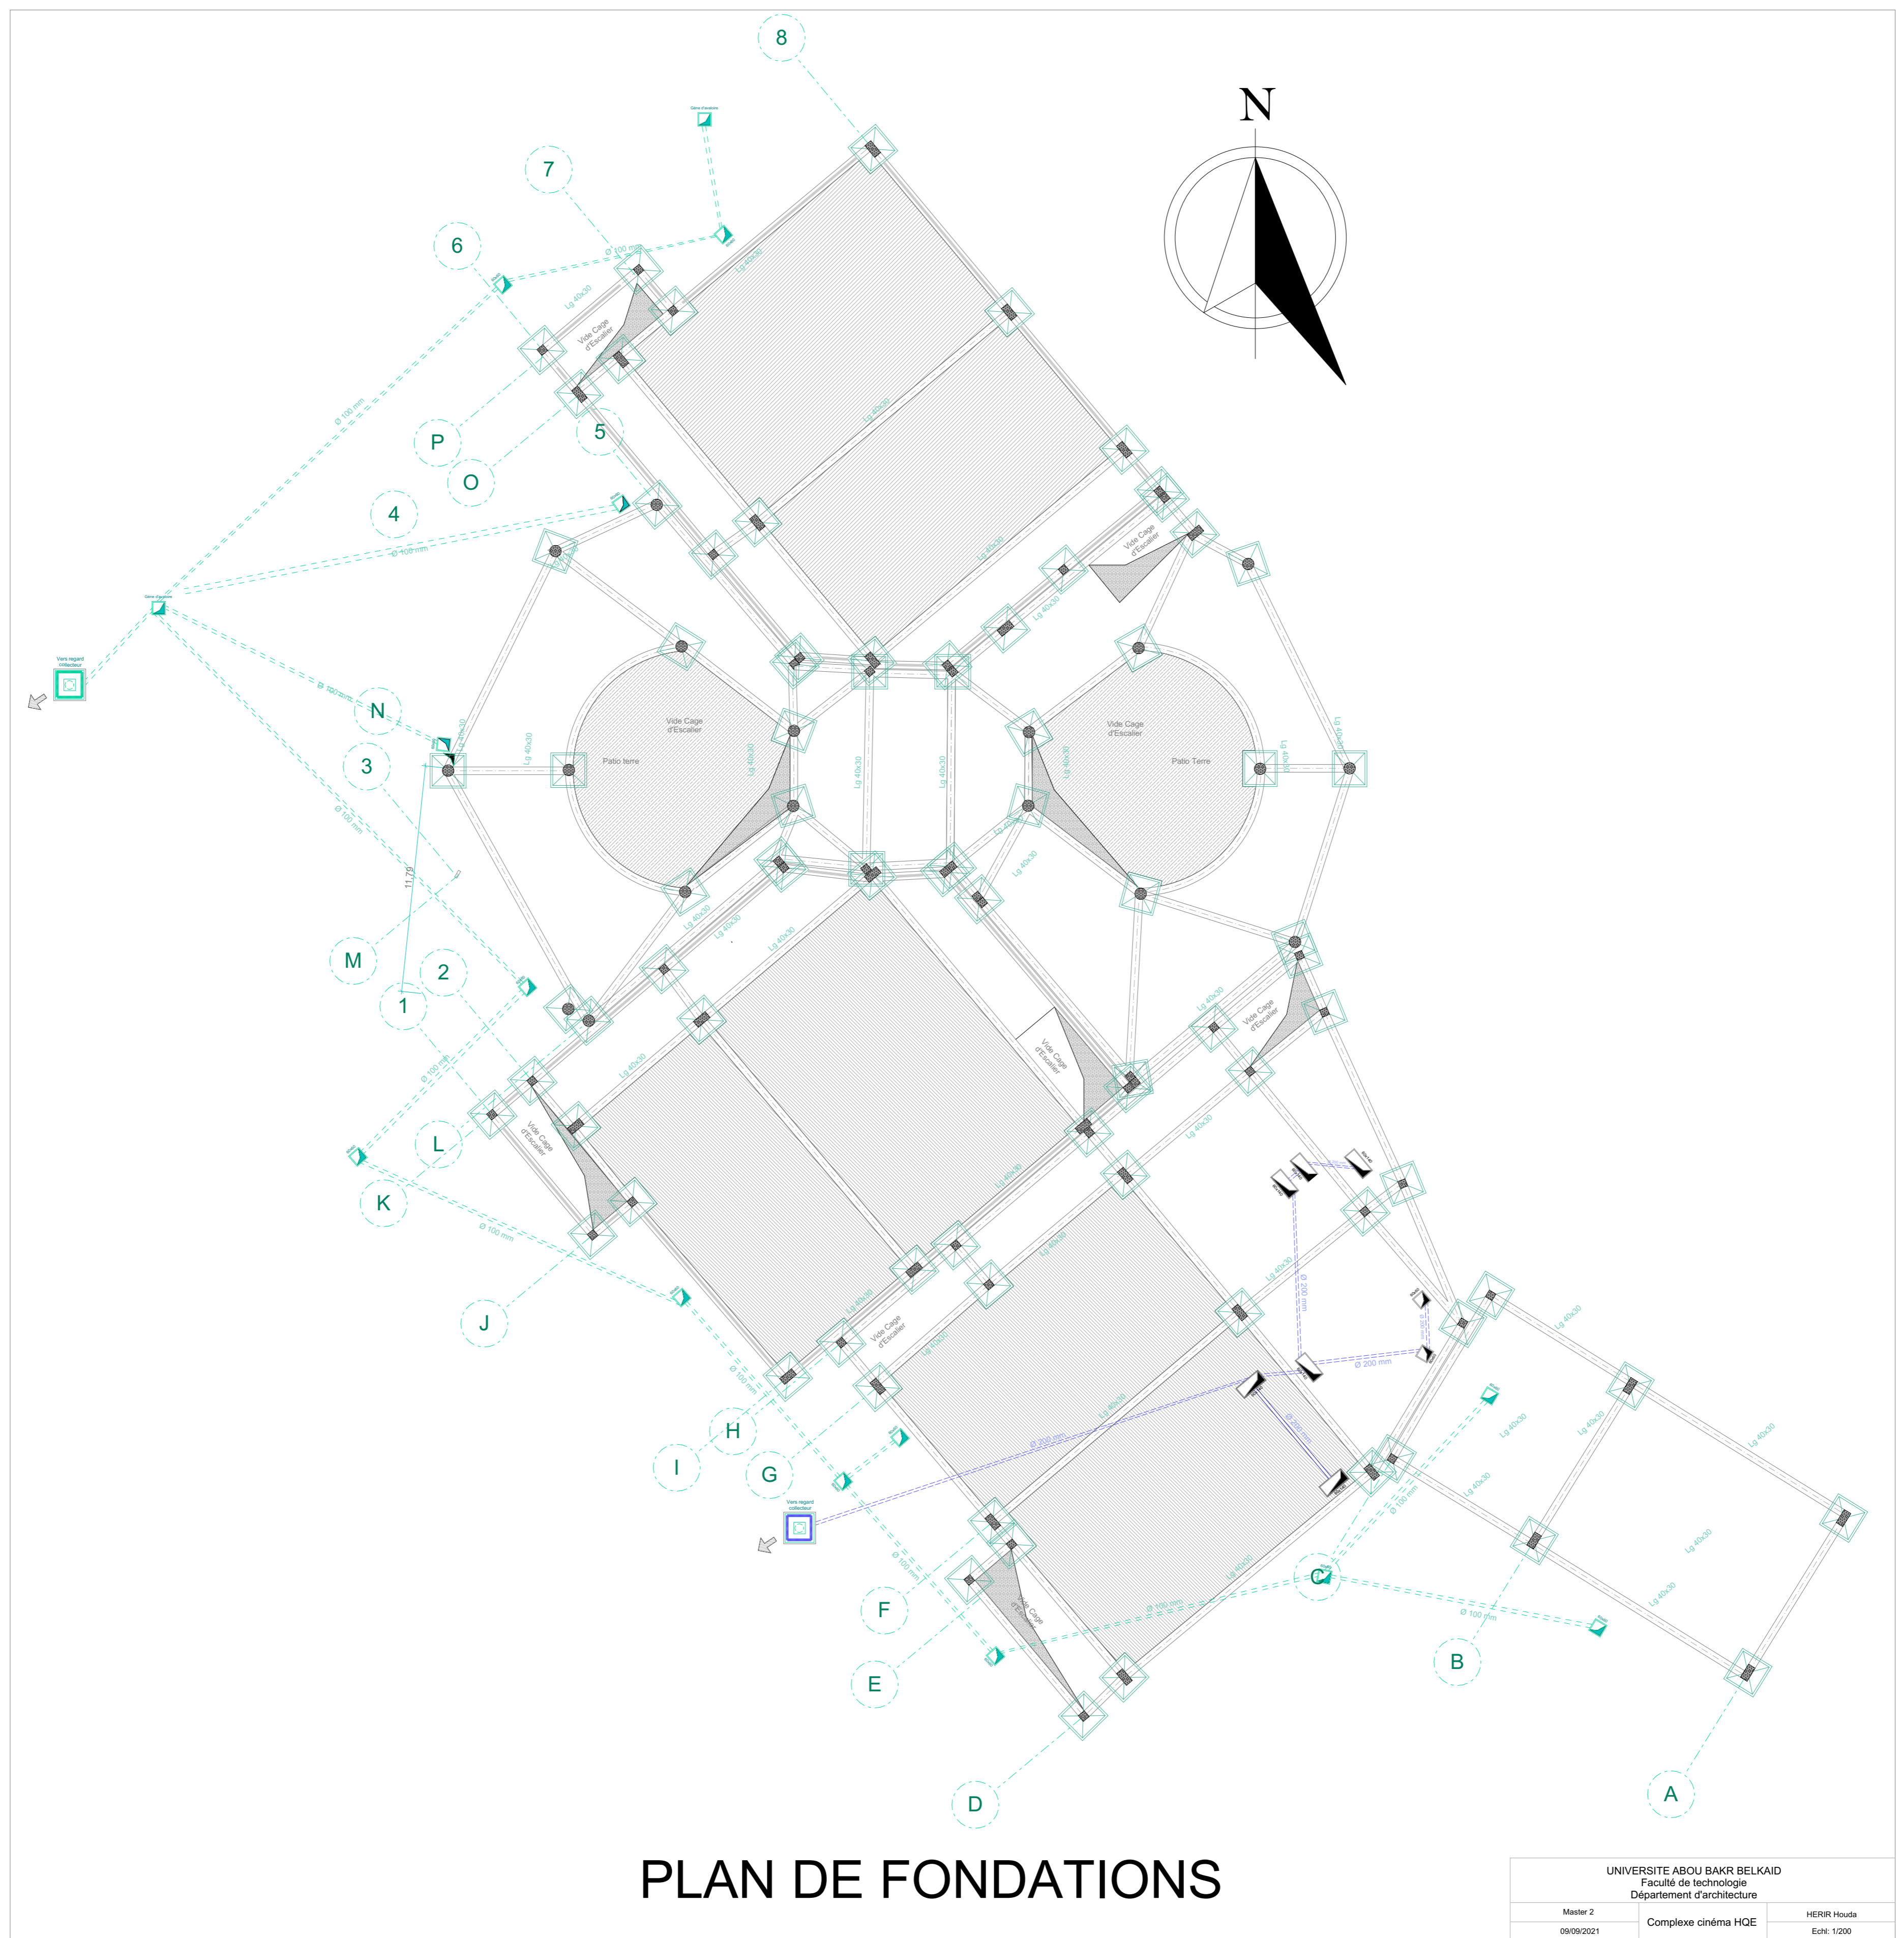

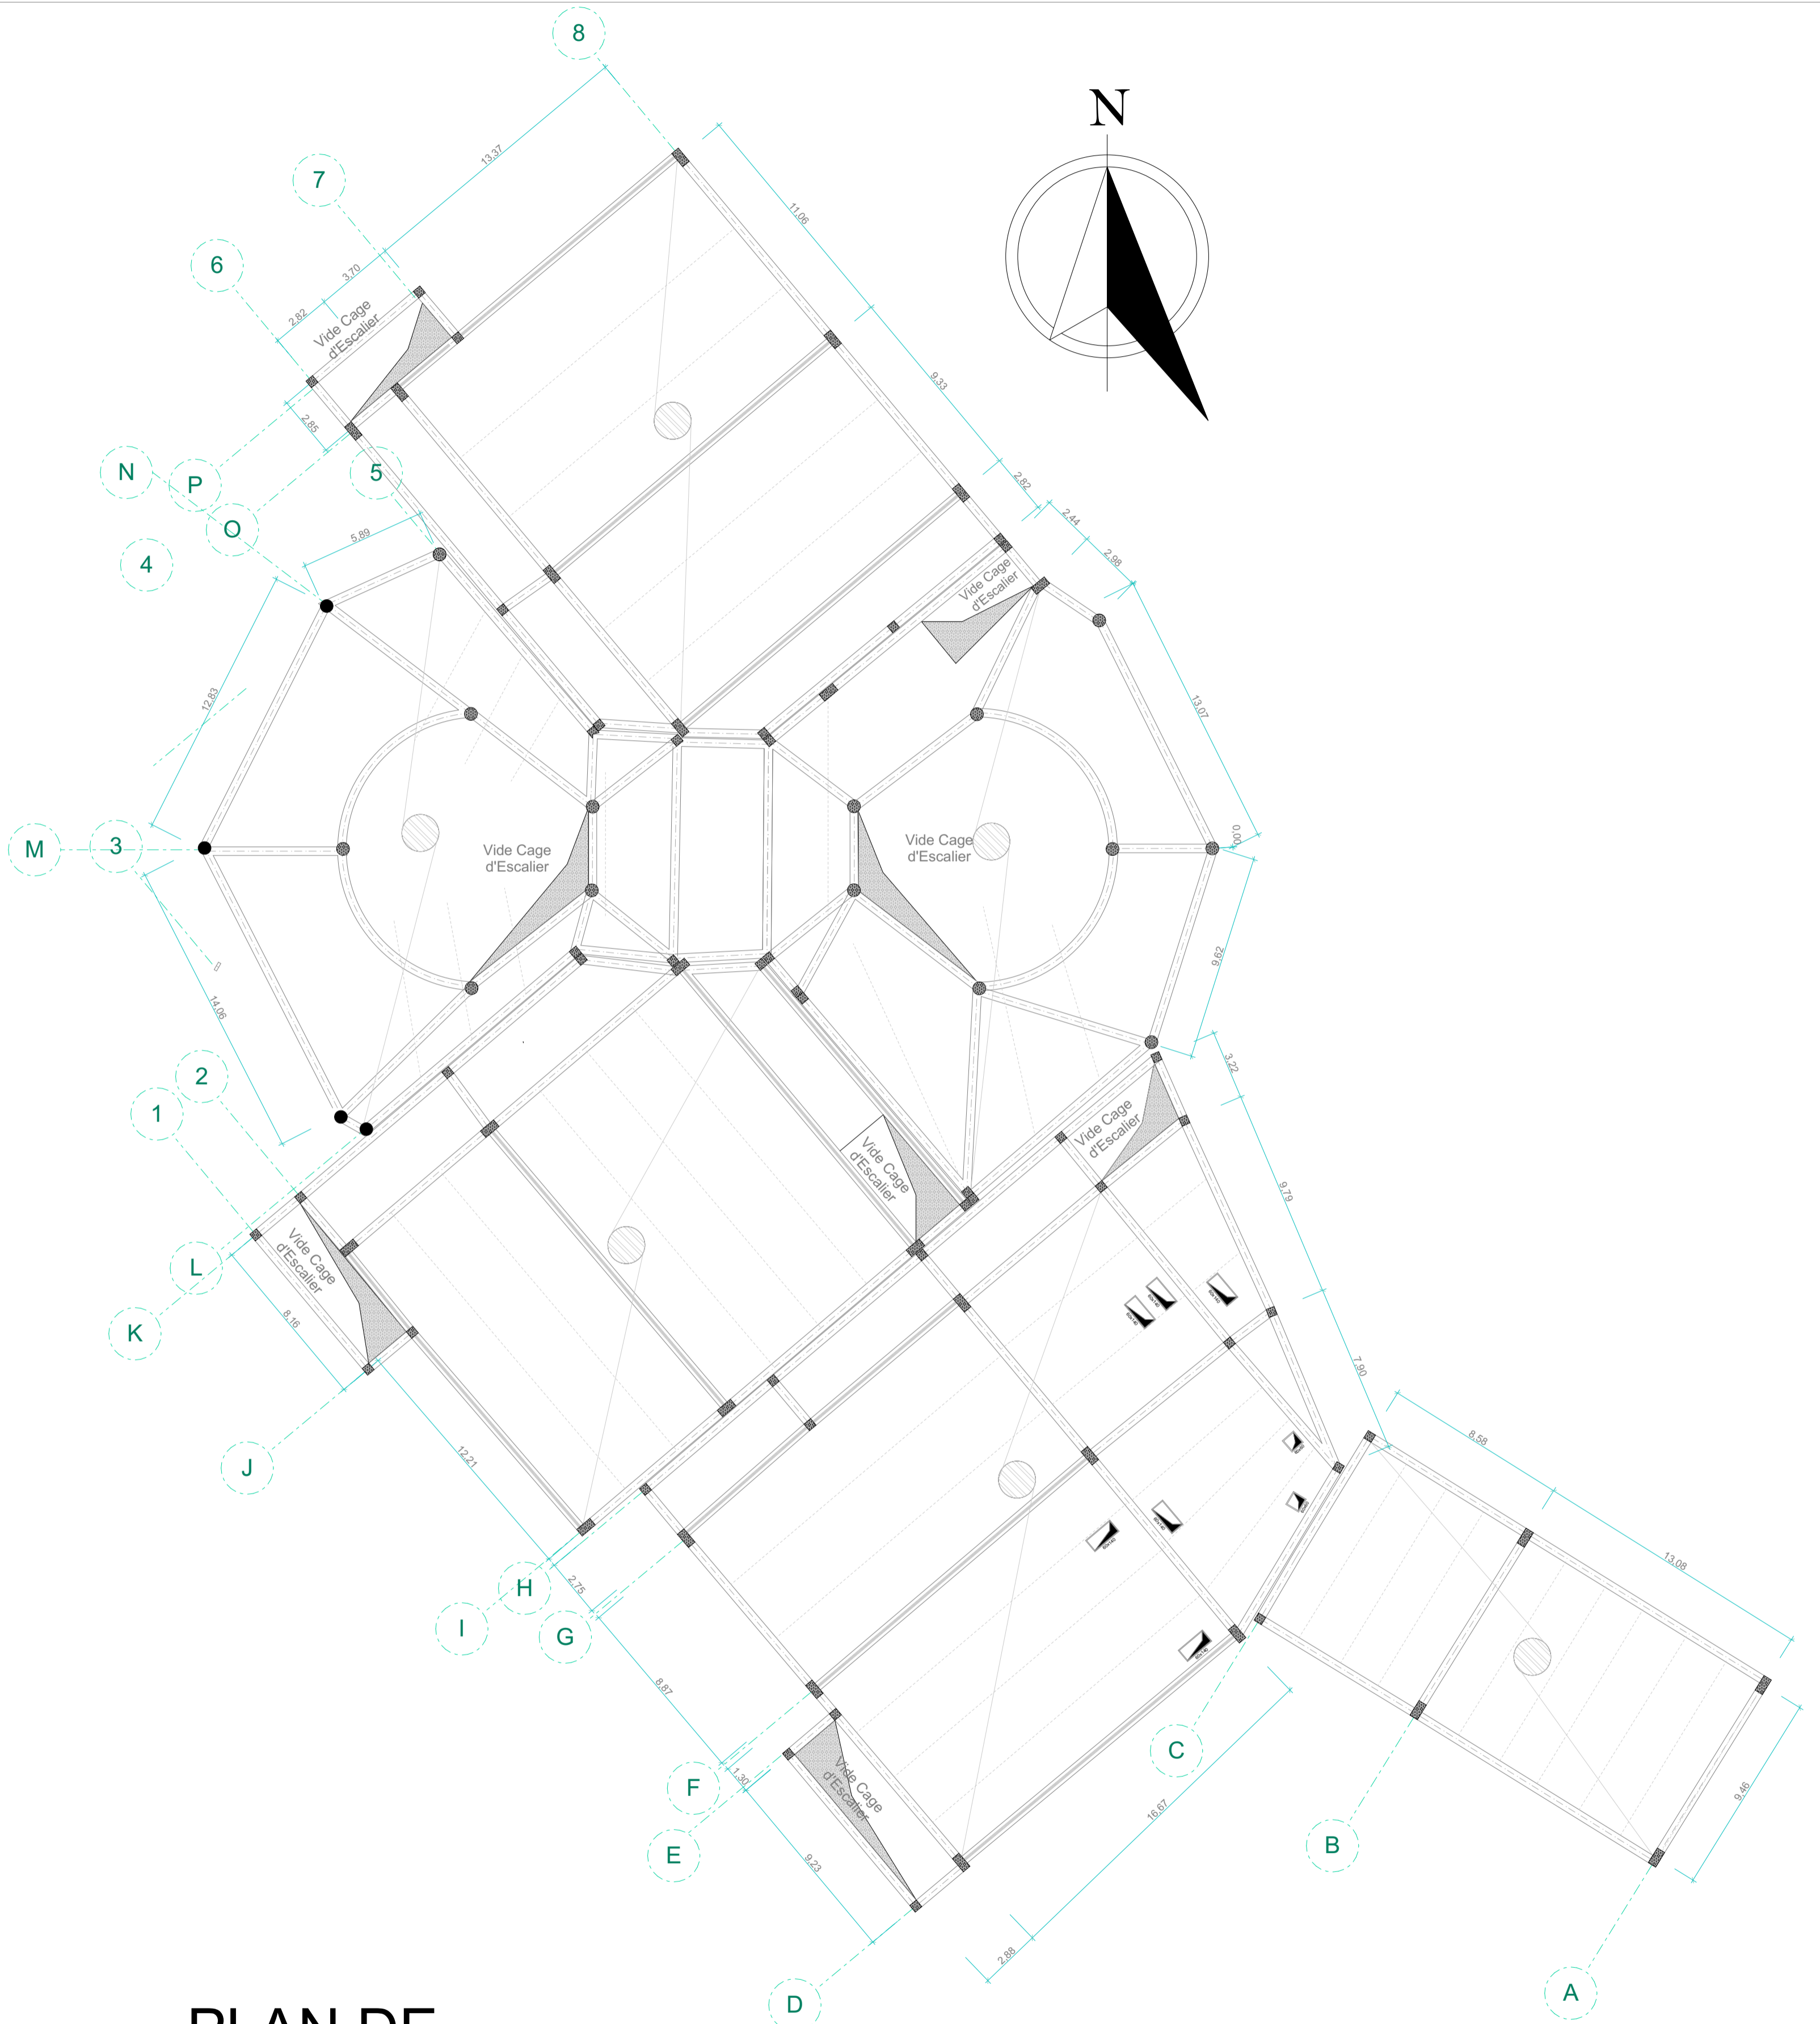


PLAN DE STRUCTURE


UNIVERSITE ABOU BAKR BELKAID		
Faculté de technologie		
Département d'architecture		
Master 2	Complexe cinéma HQE	HERIR Houda
09/09/2021		Echl: 1/200




Façade nord

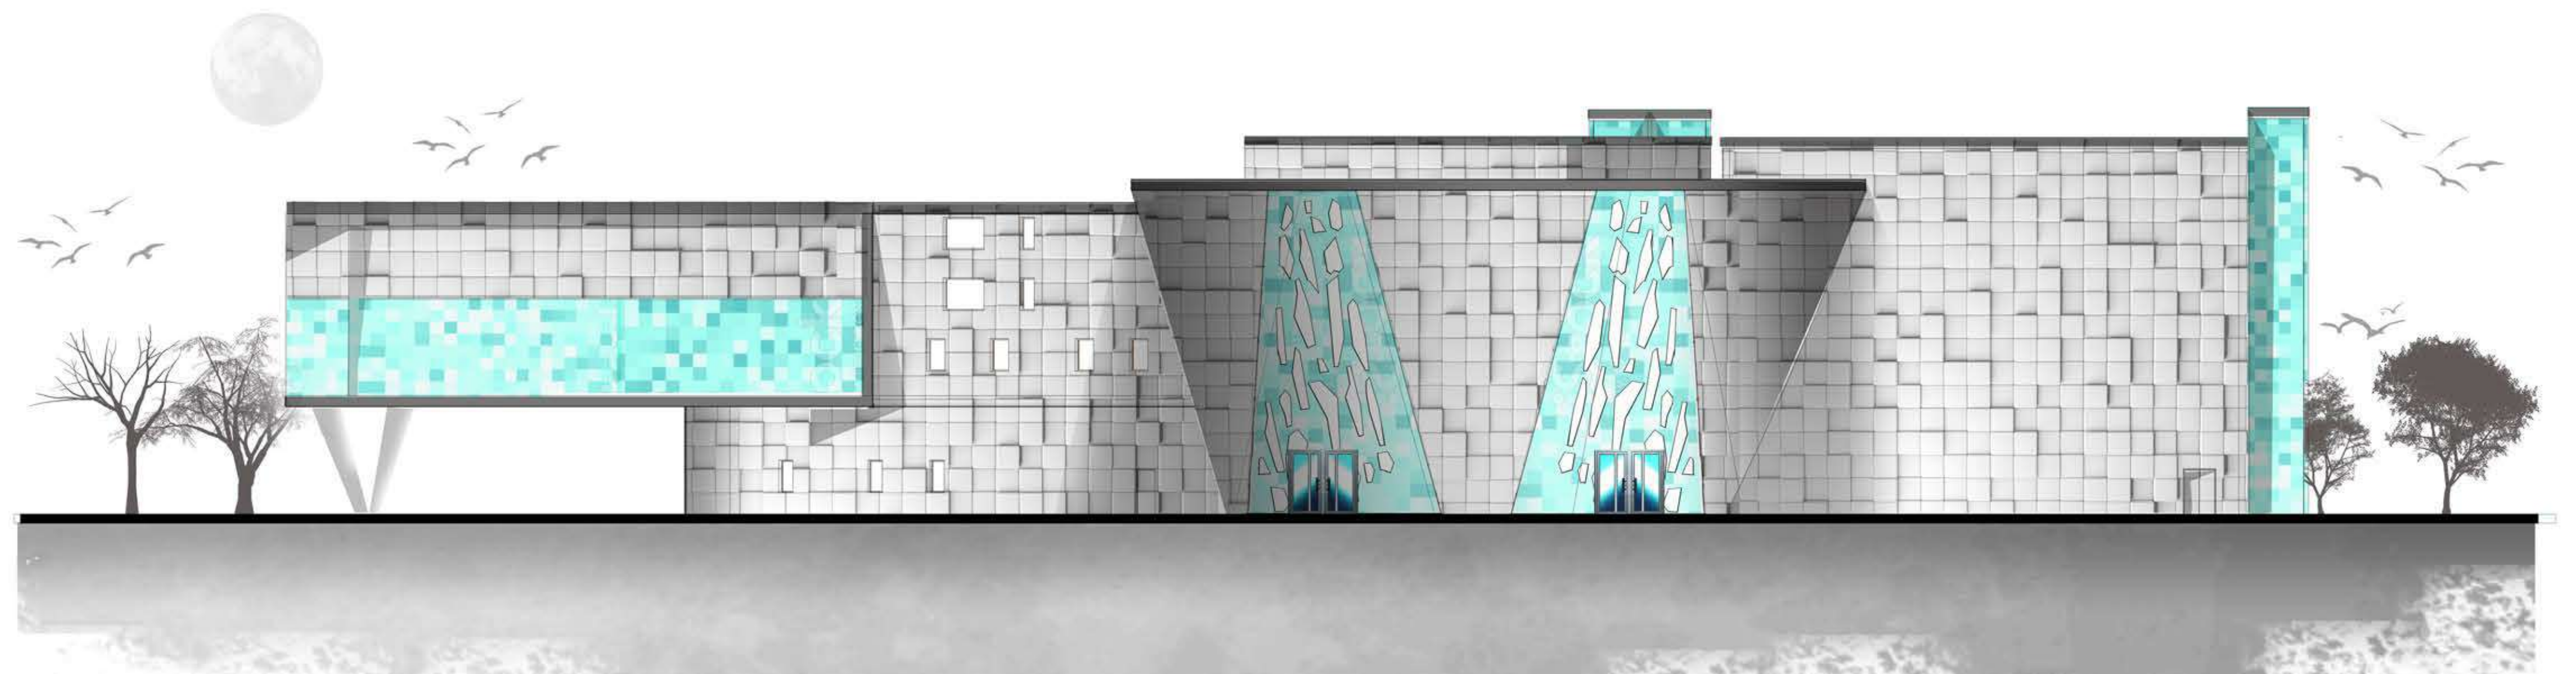

Façade est

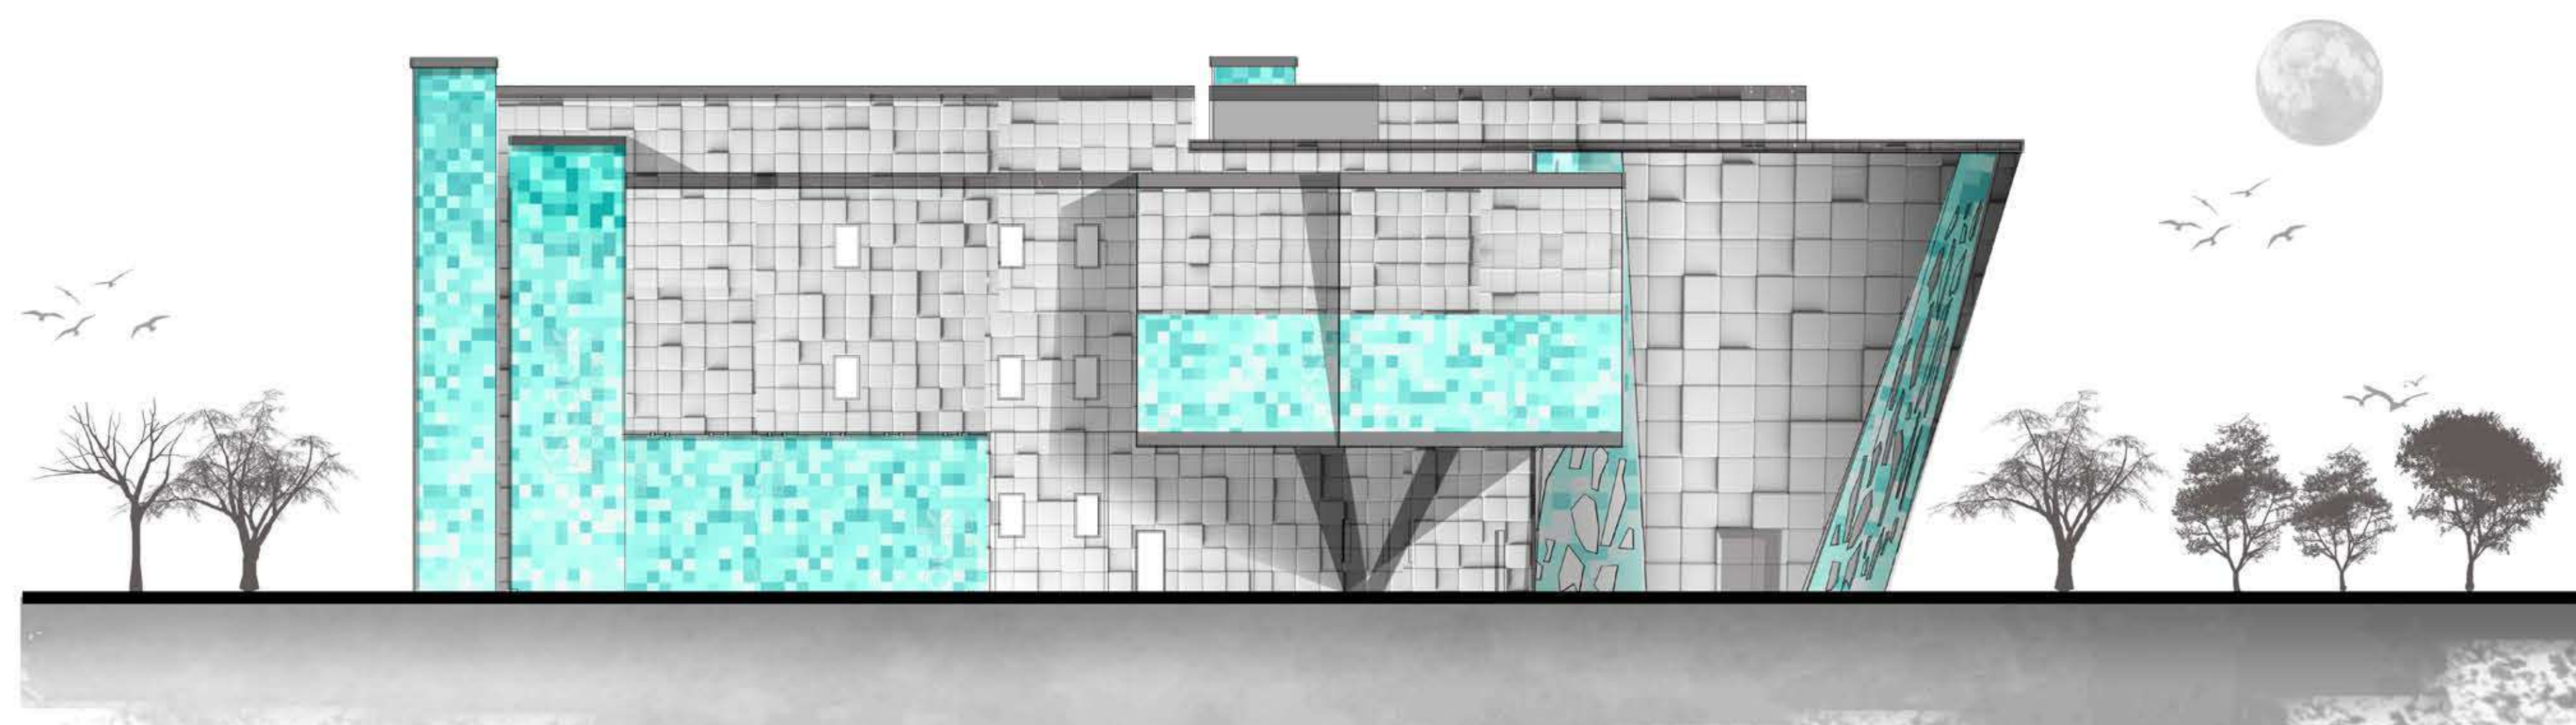


Façade Sud

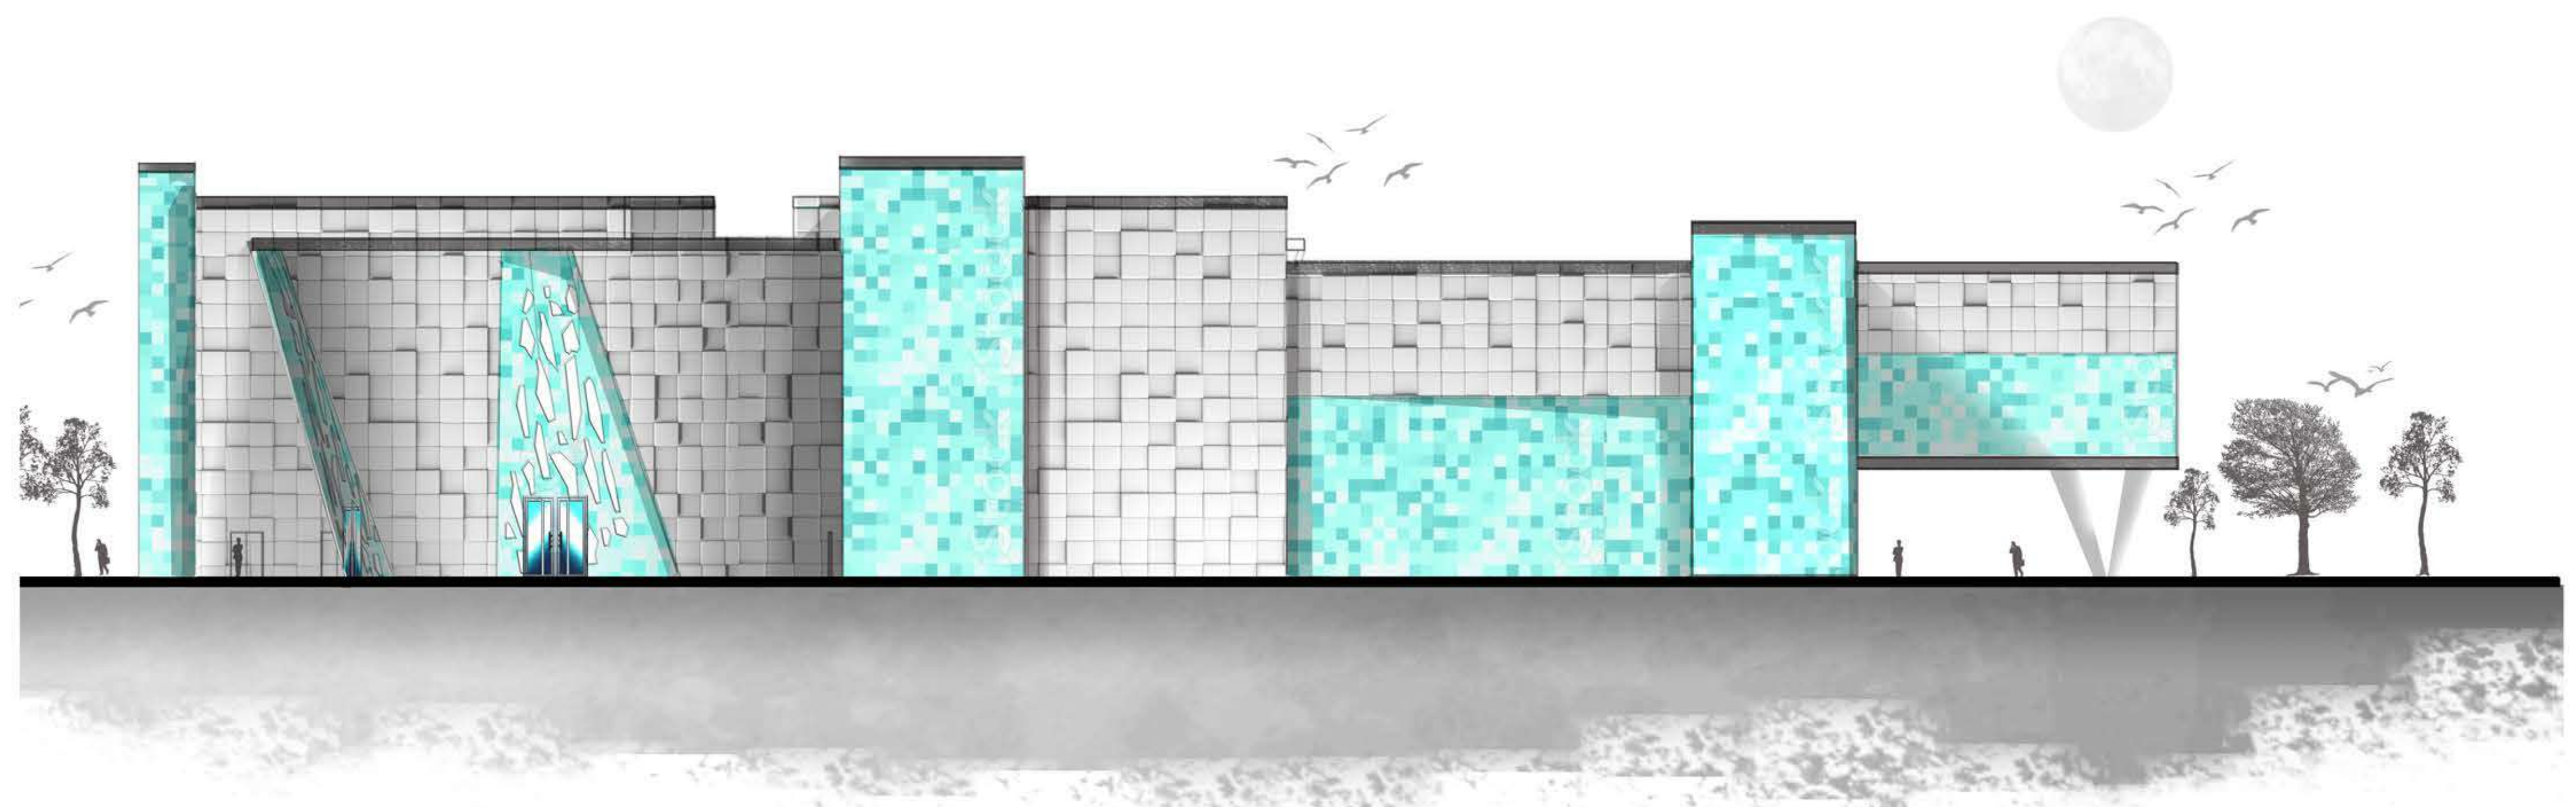



Façade Ouest



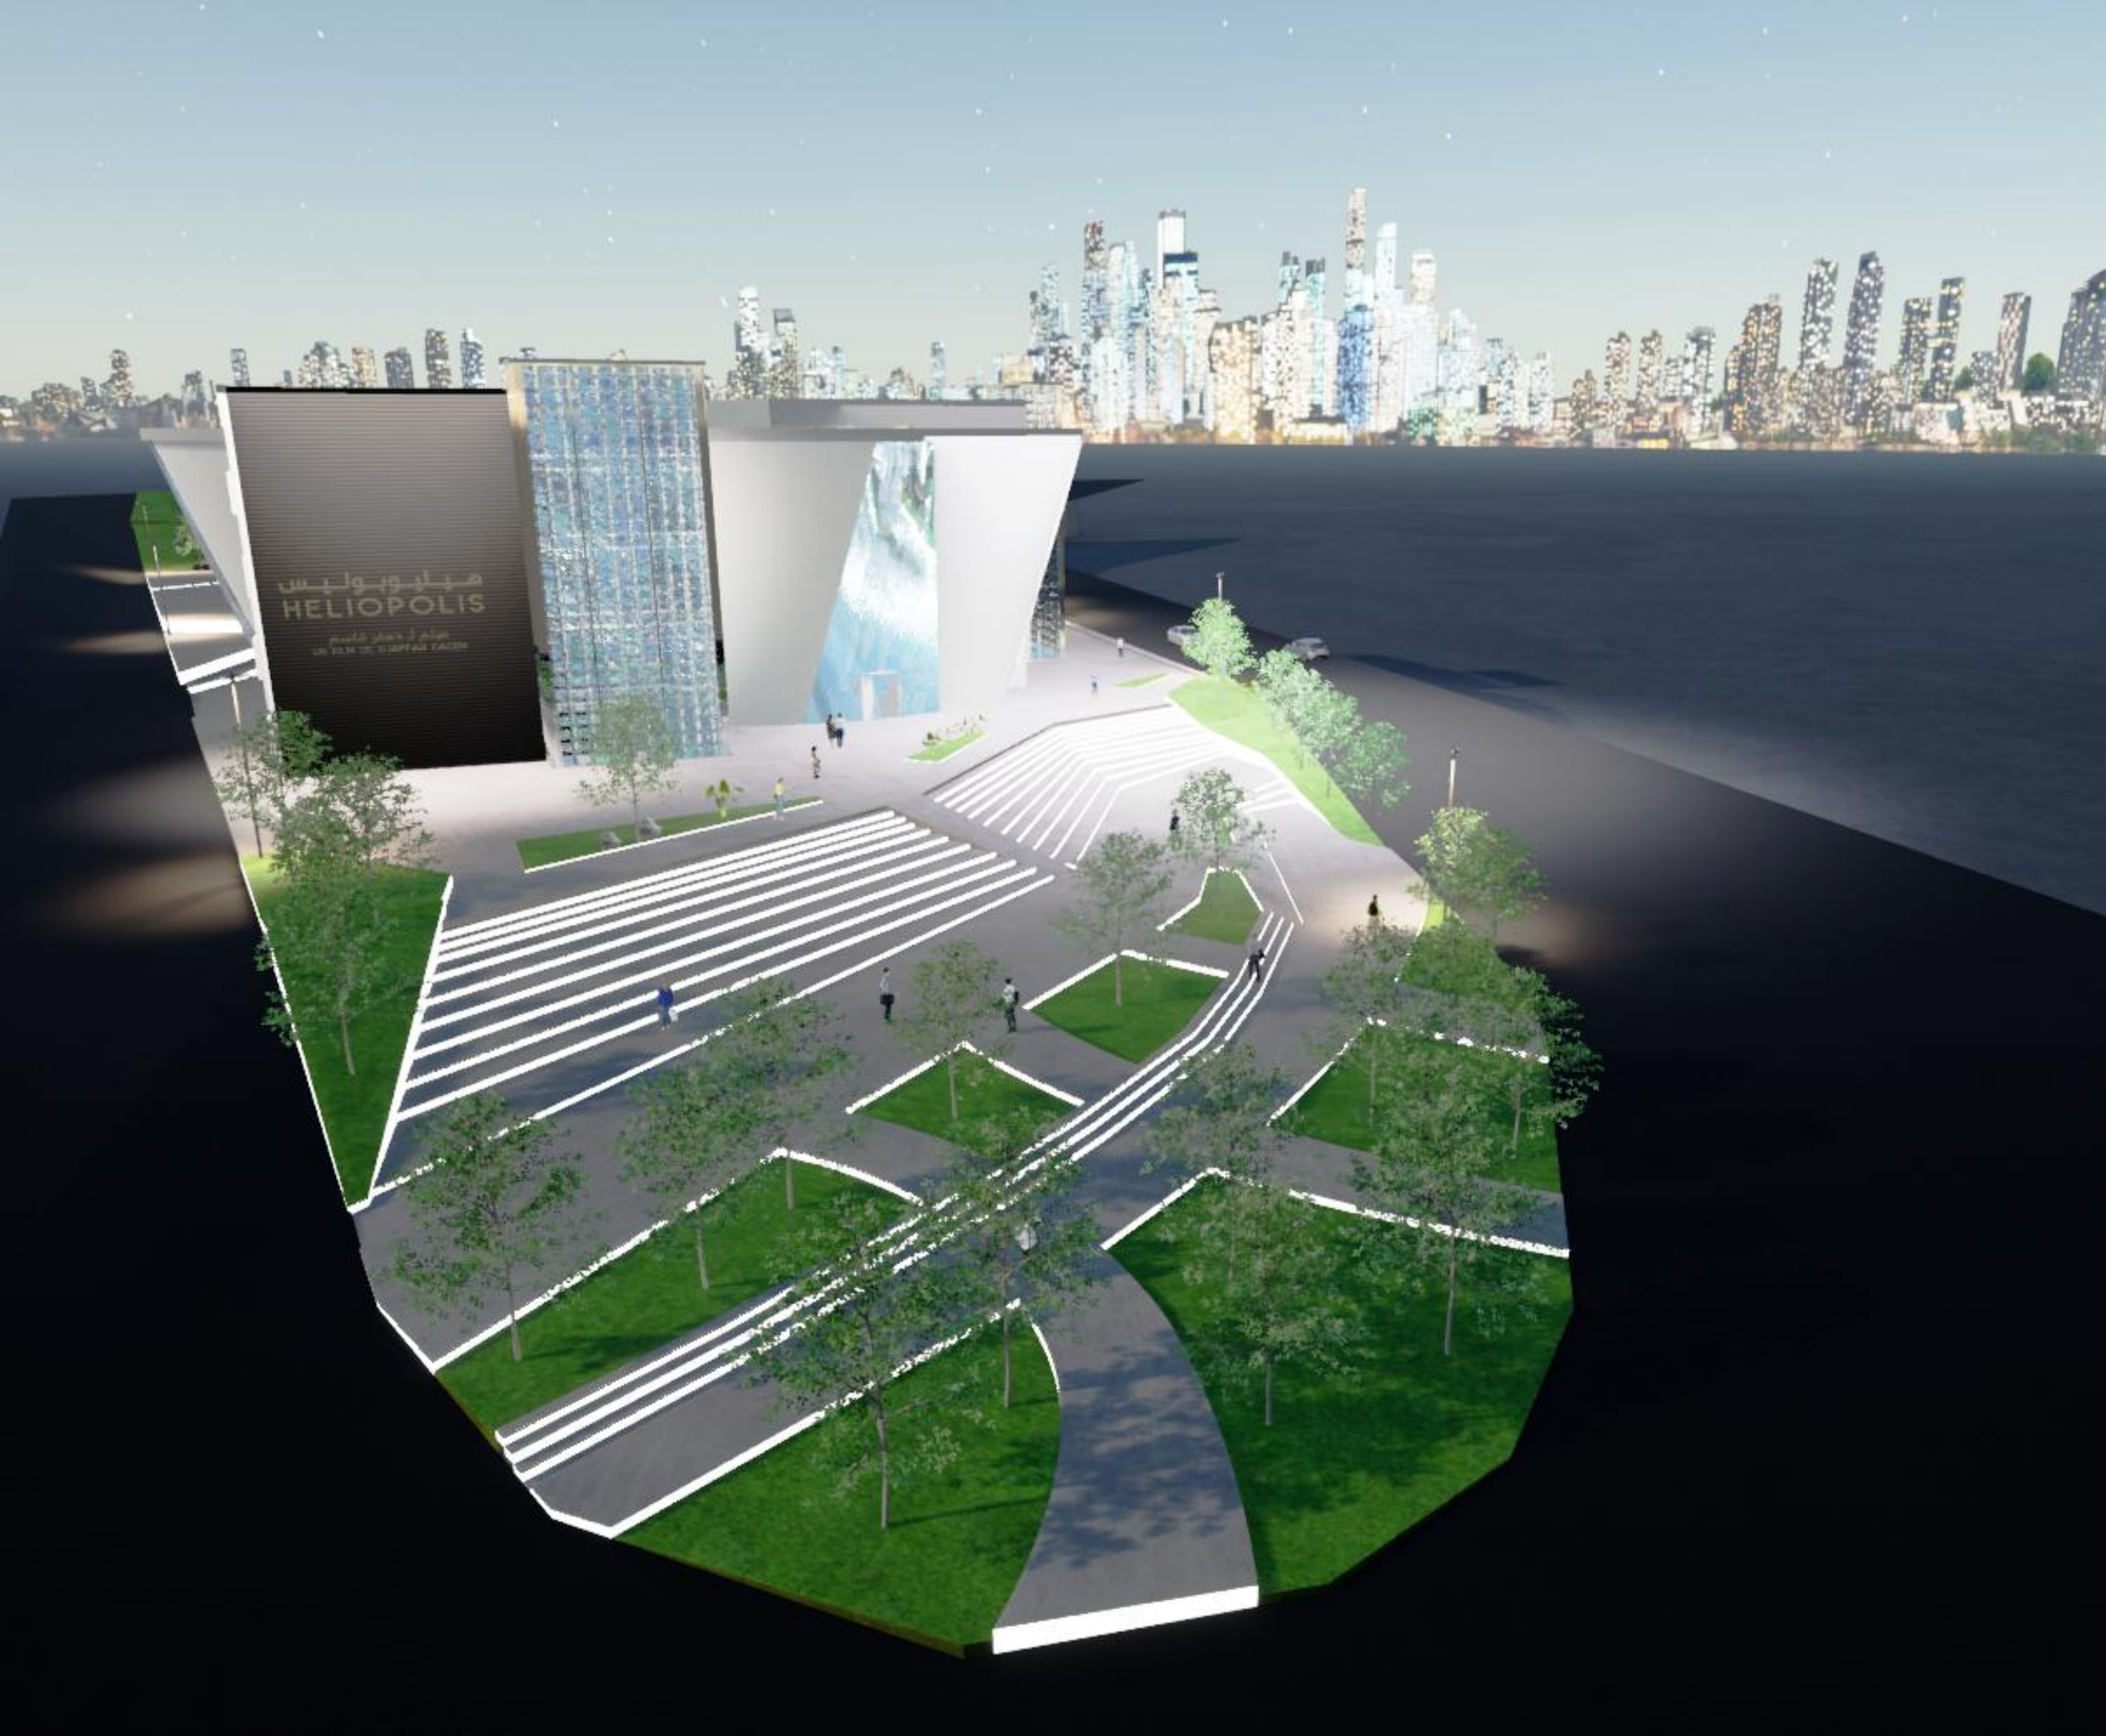



هليوبوليس
HELIOPOLIS
فيلم من إخراج هيرشان تاشير
UN FILM DE HIRSHAN TASHIR

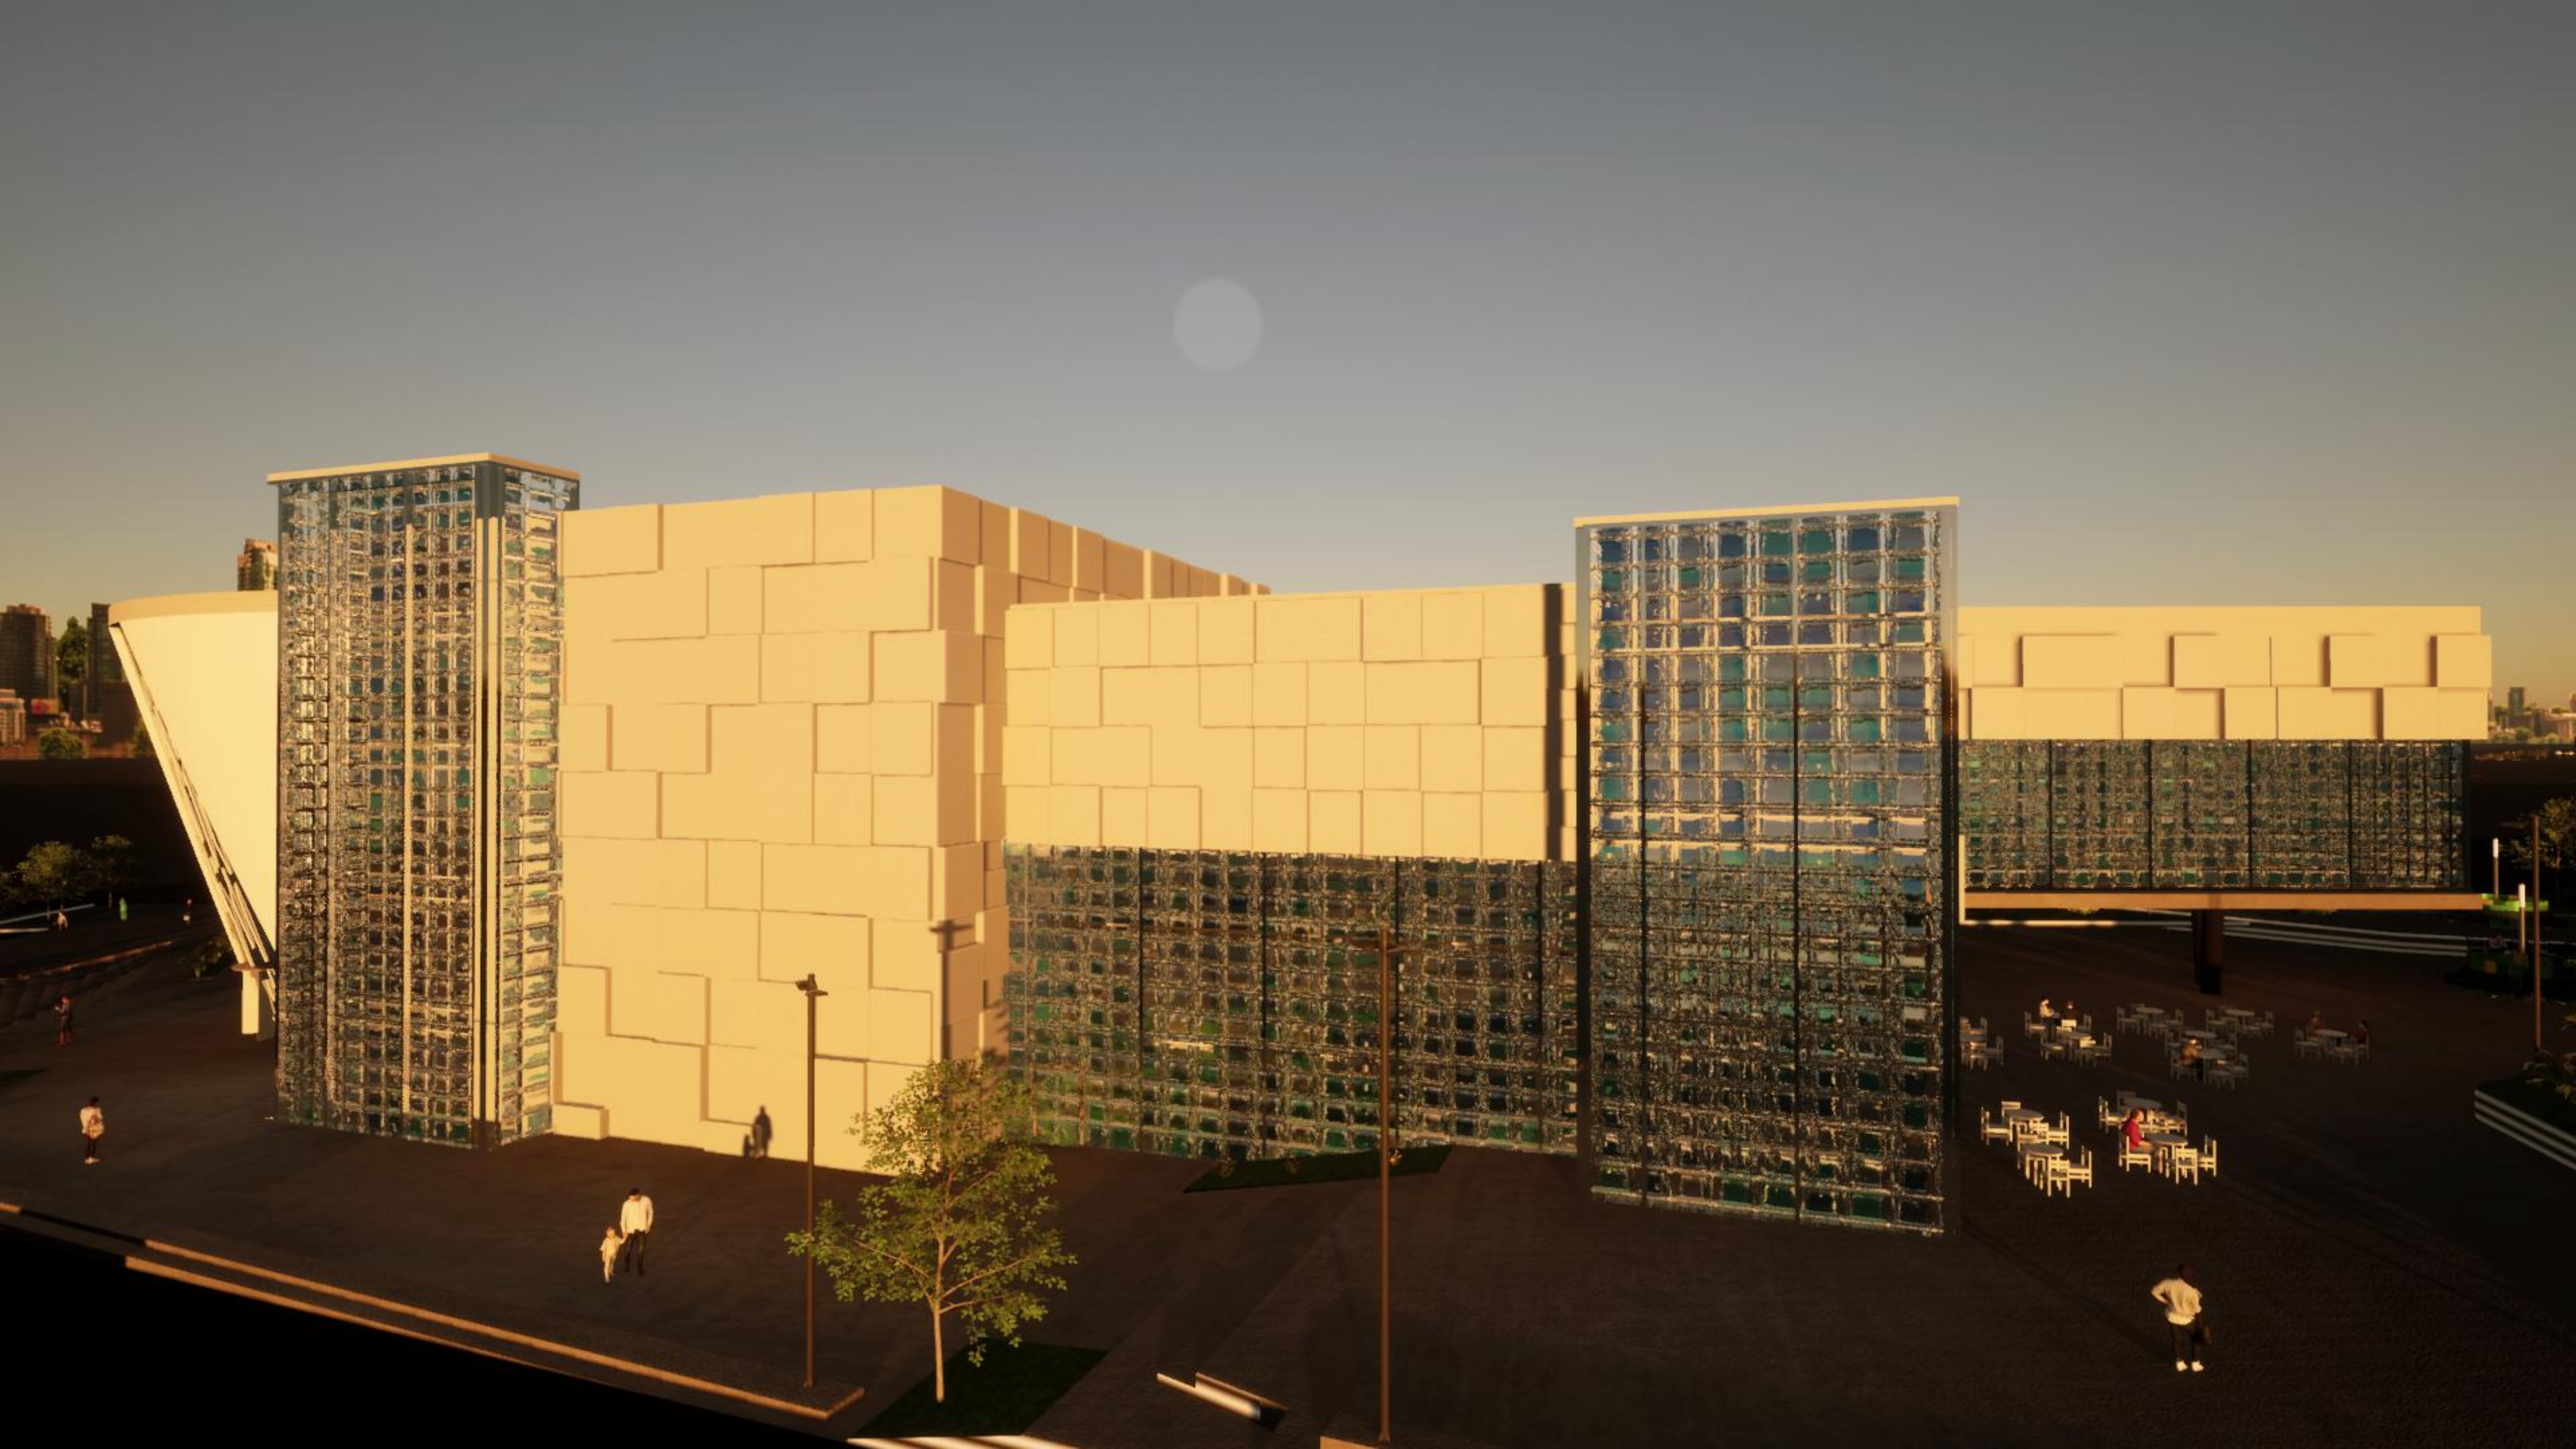

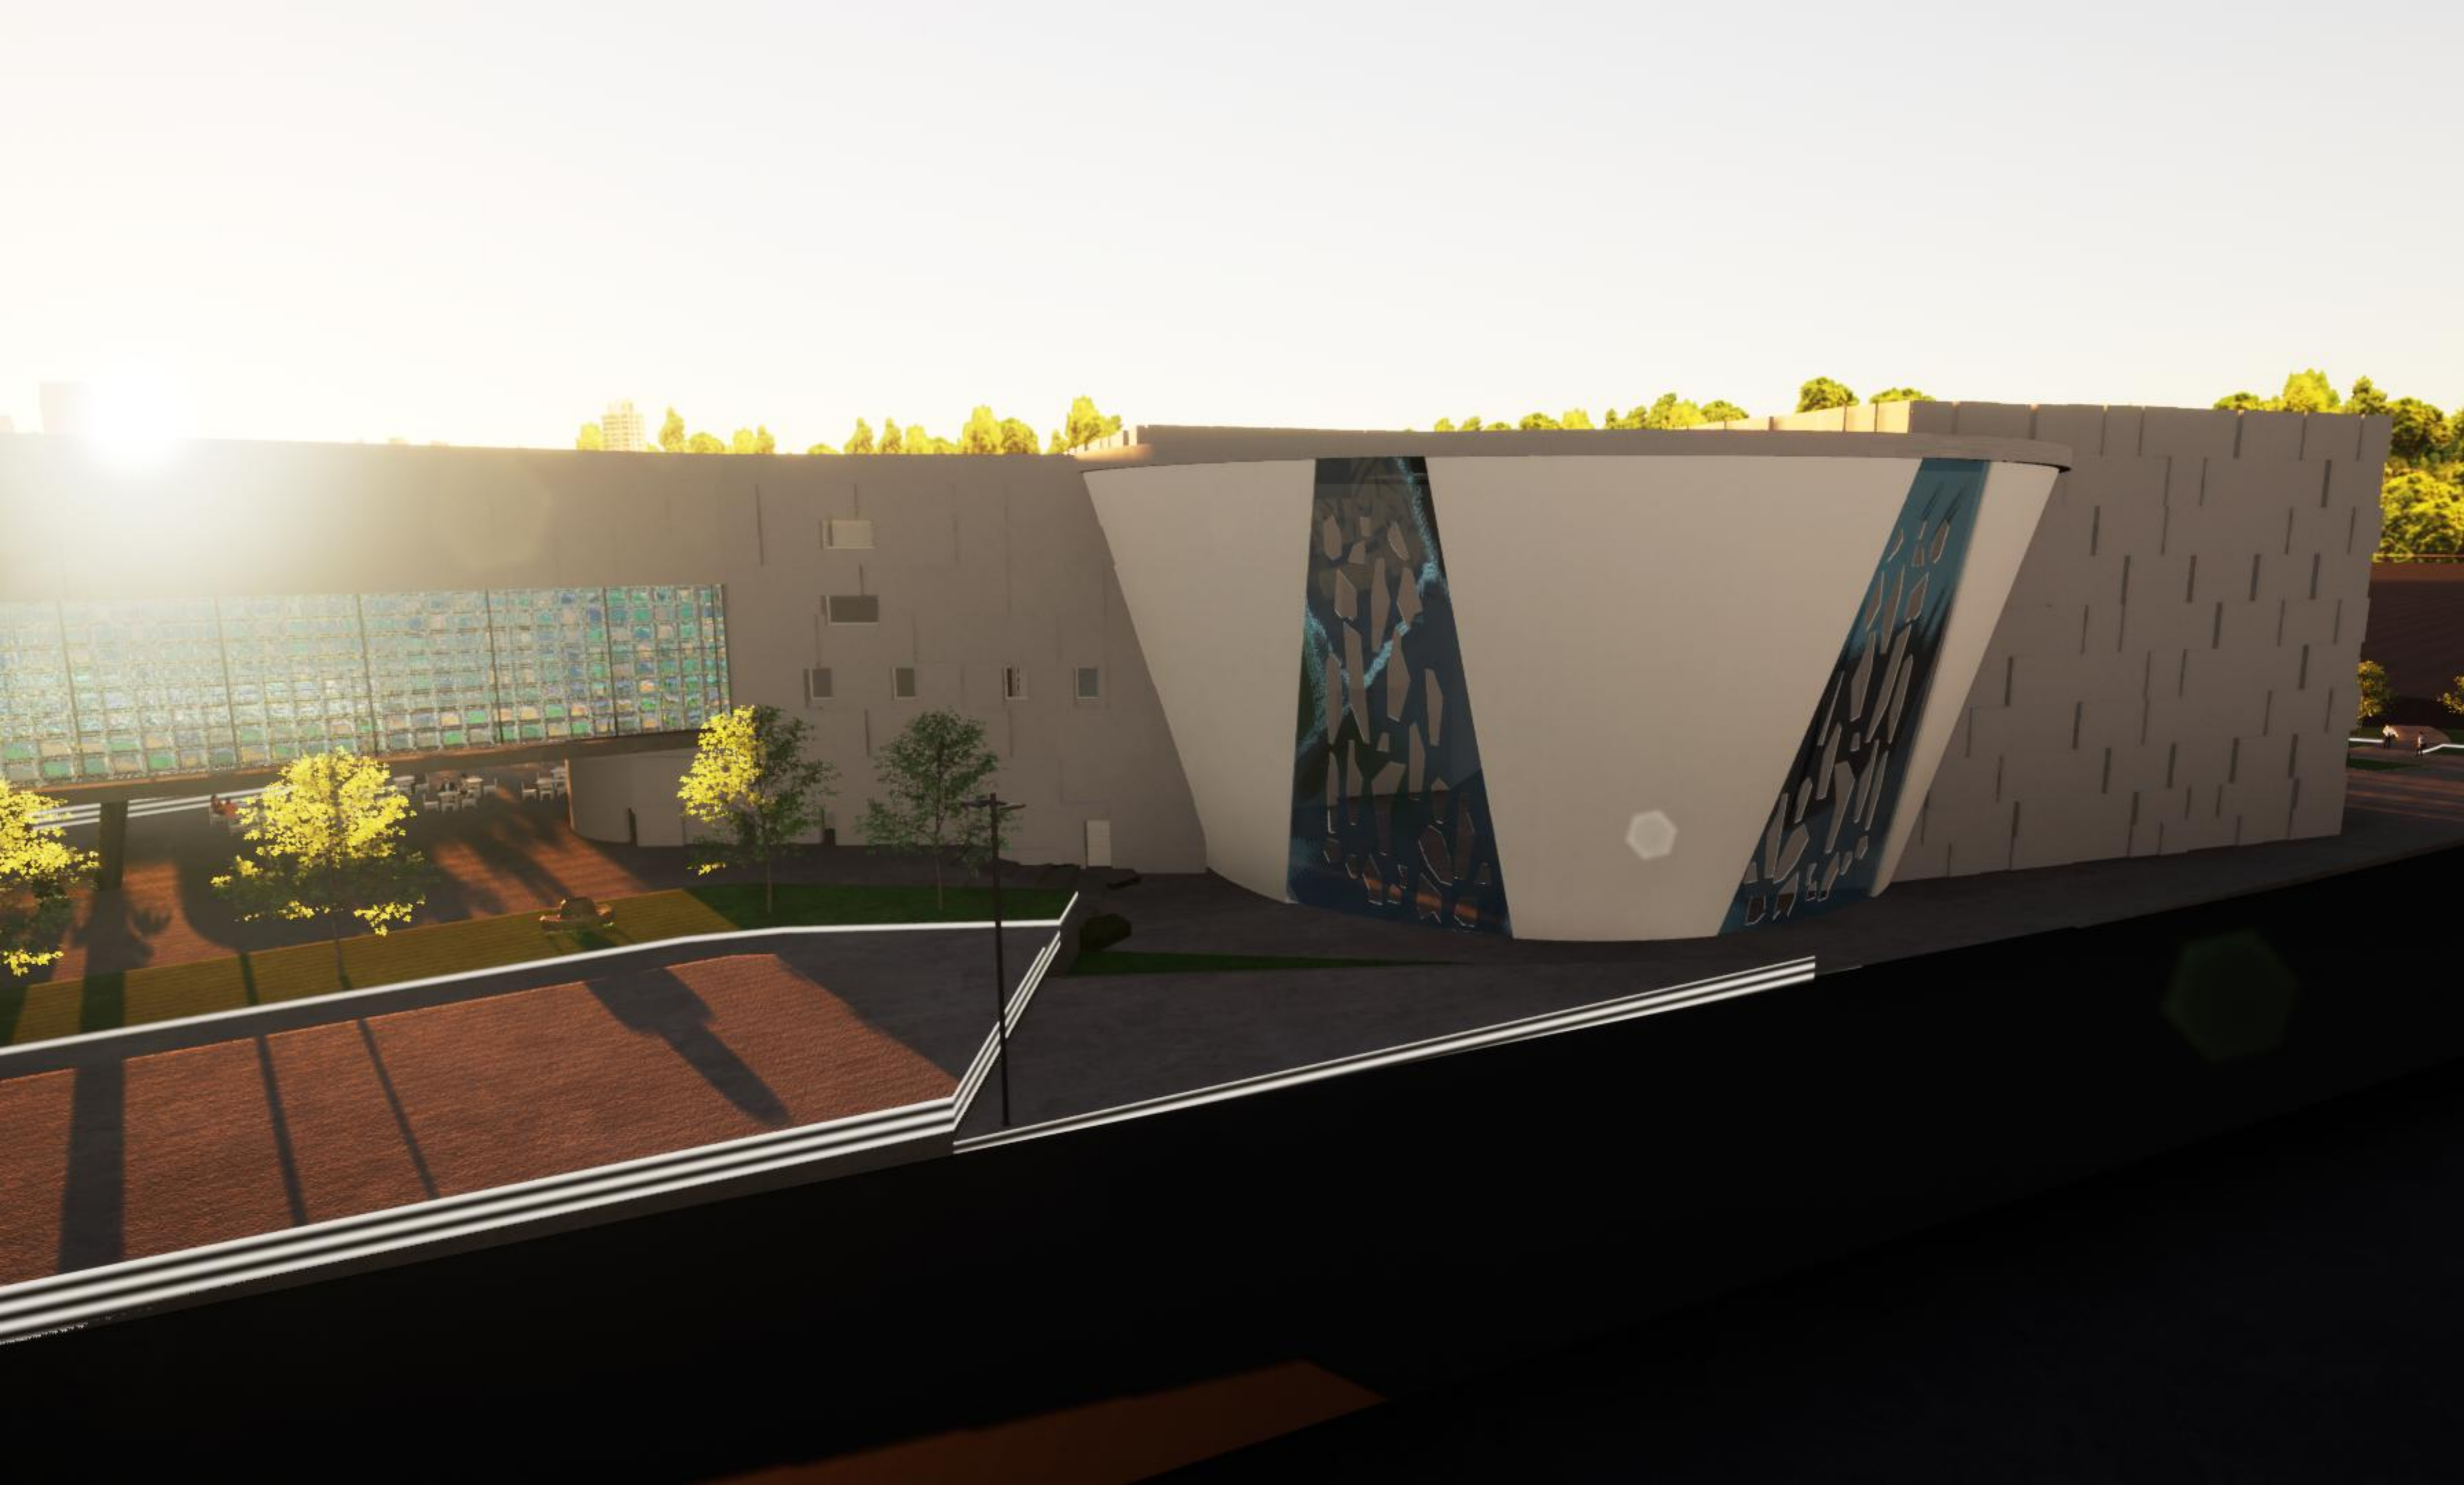



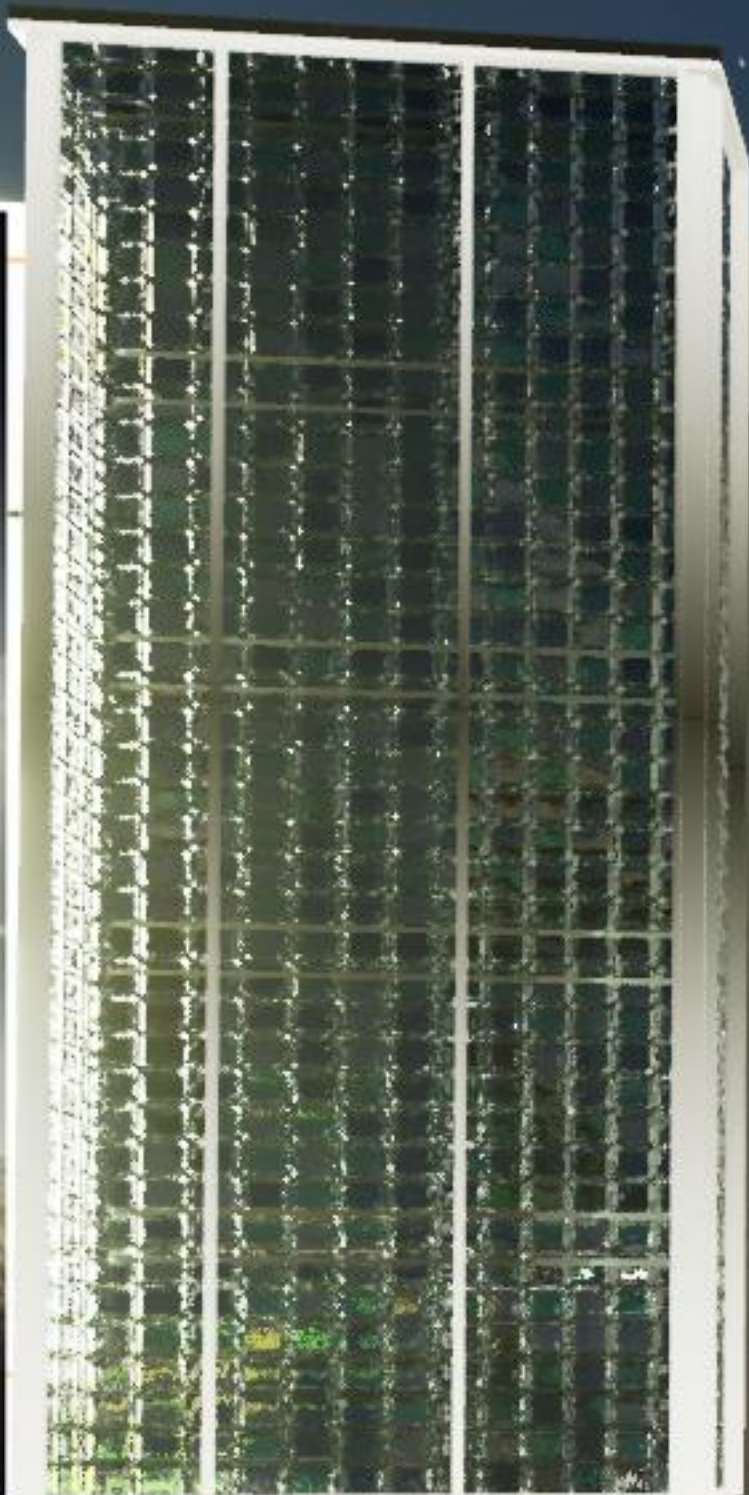

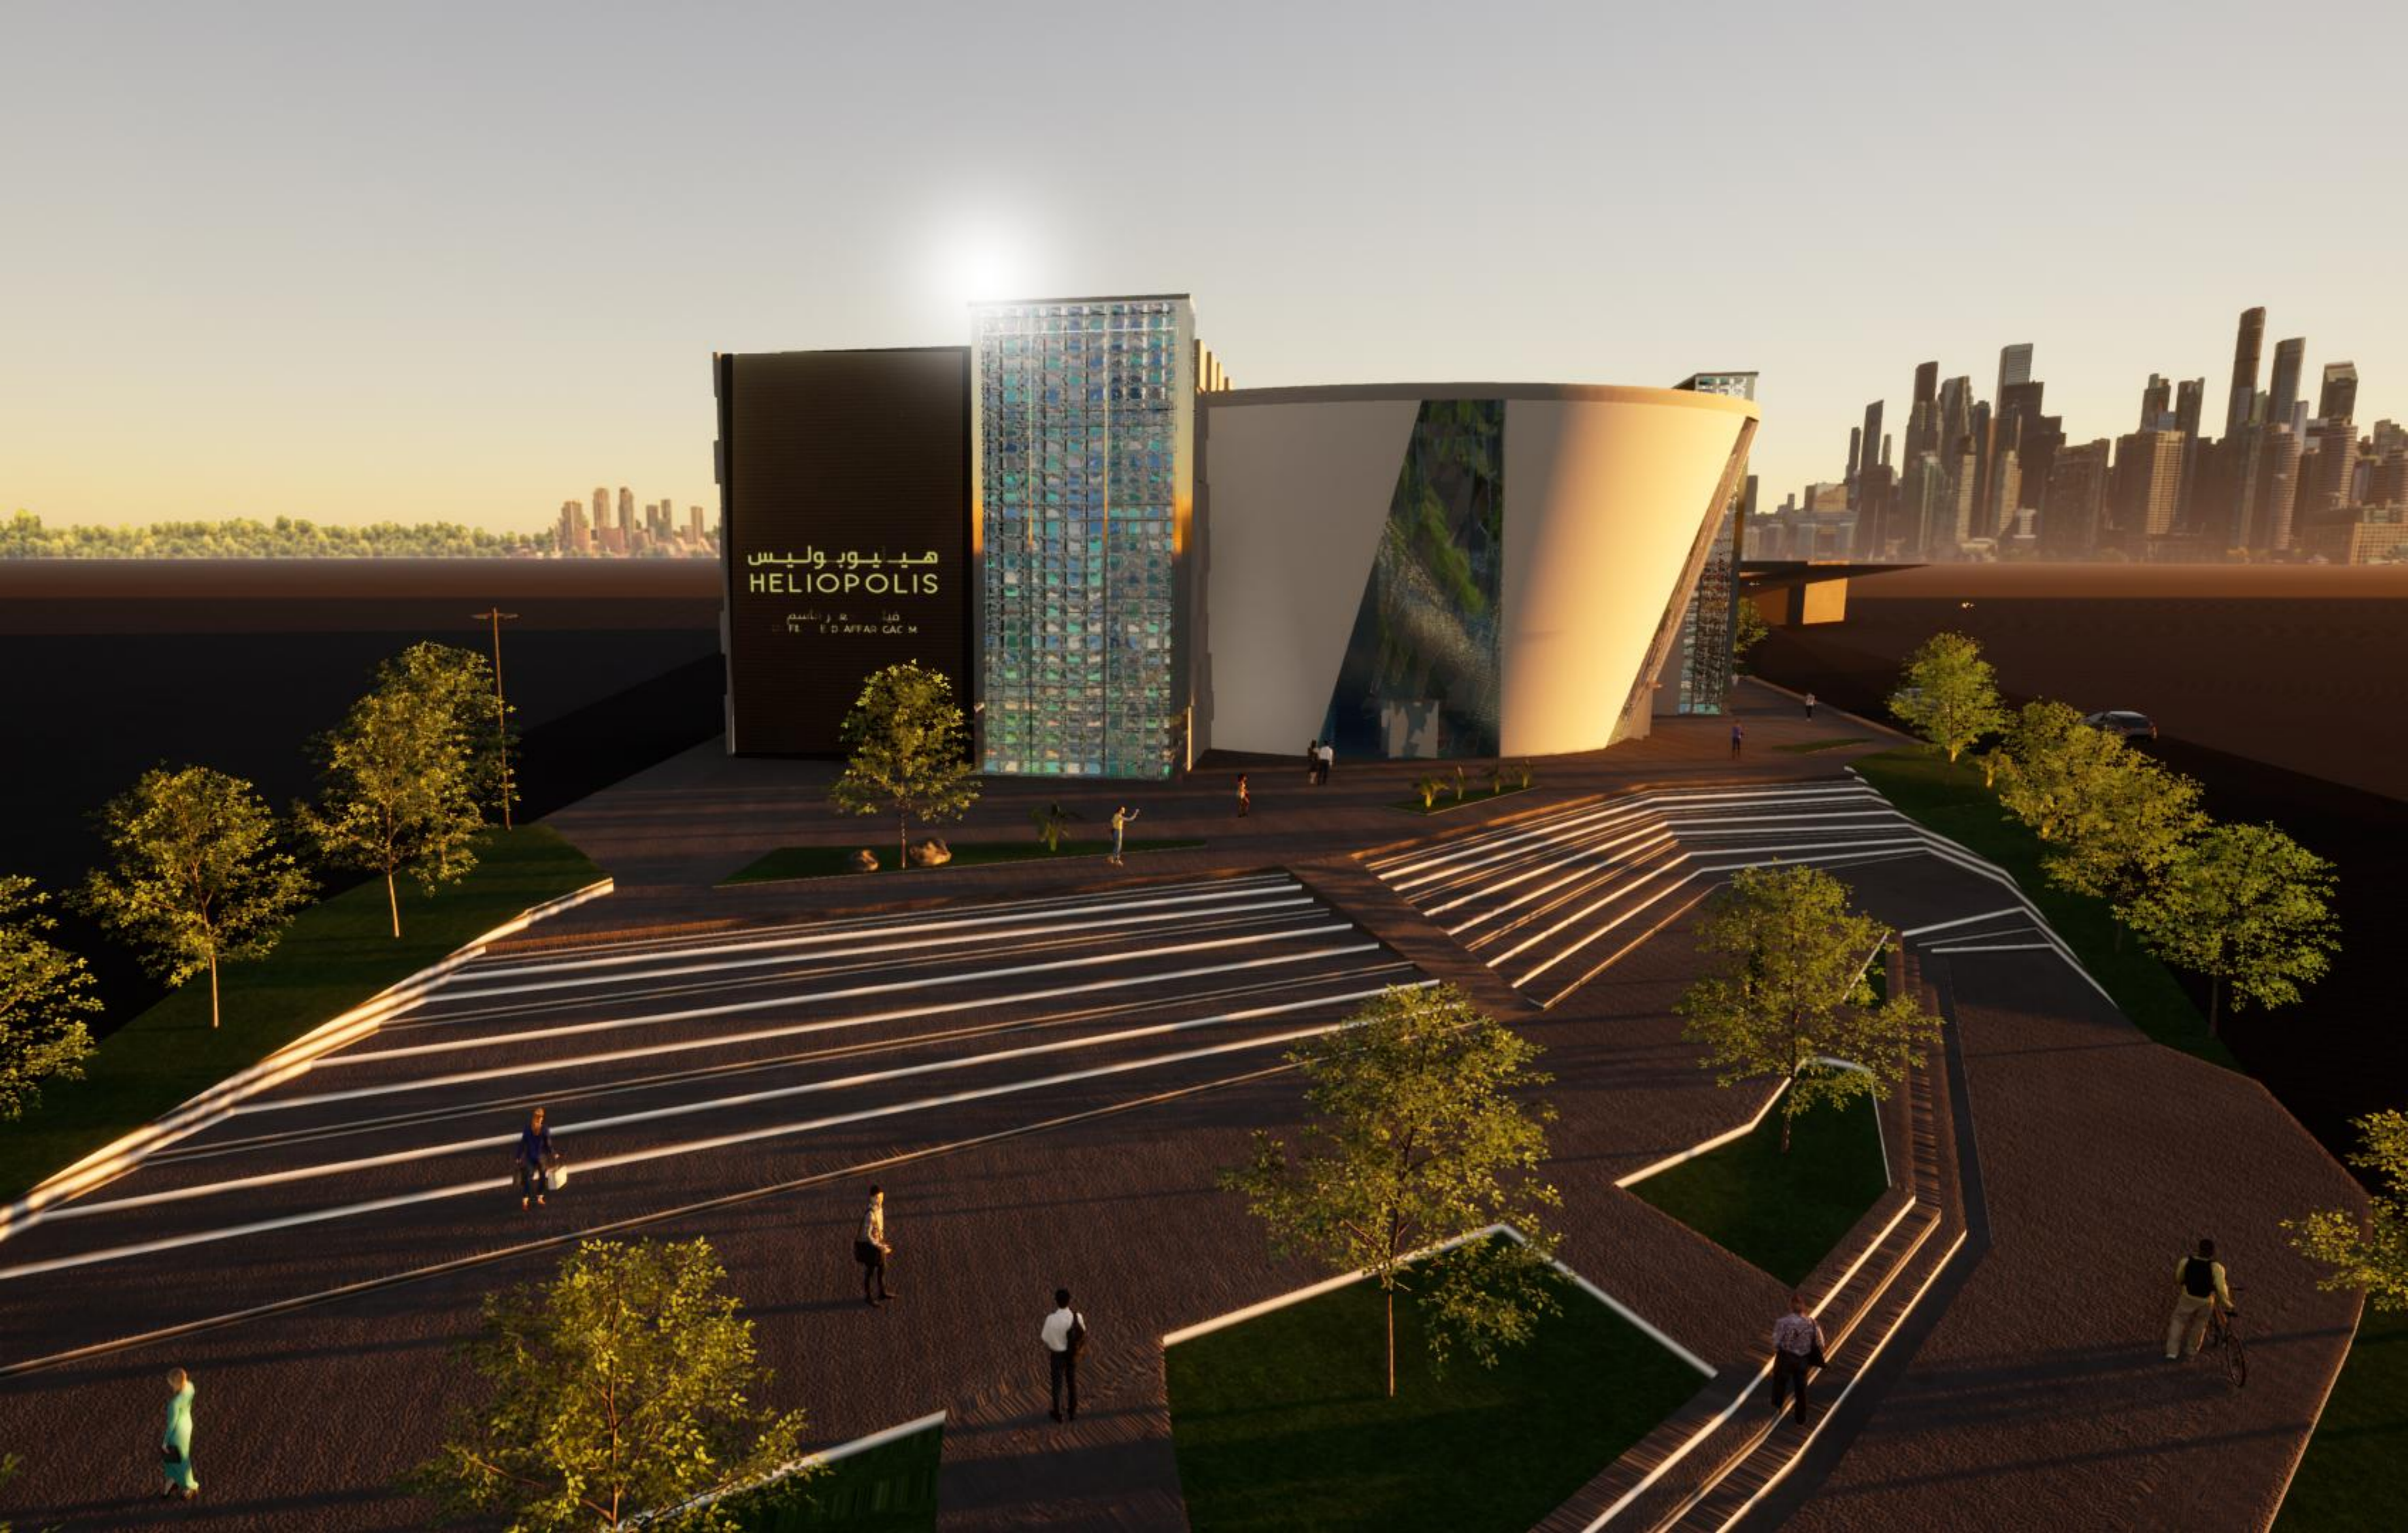

هليوبوليس
HELIOPOLIS

مبنى راسمى لـ
E D AFFAR CAC M

