



PLAN REZ-CHAUSSEE 1/200

4

Habitations

ECOLE BEL AIR

Habitations

Habitations

VOIE EXISTANTE

VOIE EXISTANTE

Espace à planifier polyclinique

parking

accès mécanique

Habitations

Habitations/Commerces

accès piéton


PTT

mosquée

Habitations/Commerces

CTC



 

WIE




3eme ETAGE




5eme ETAGE




6eme ETAGE

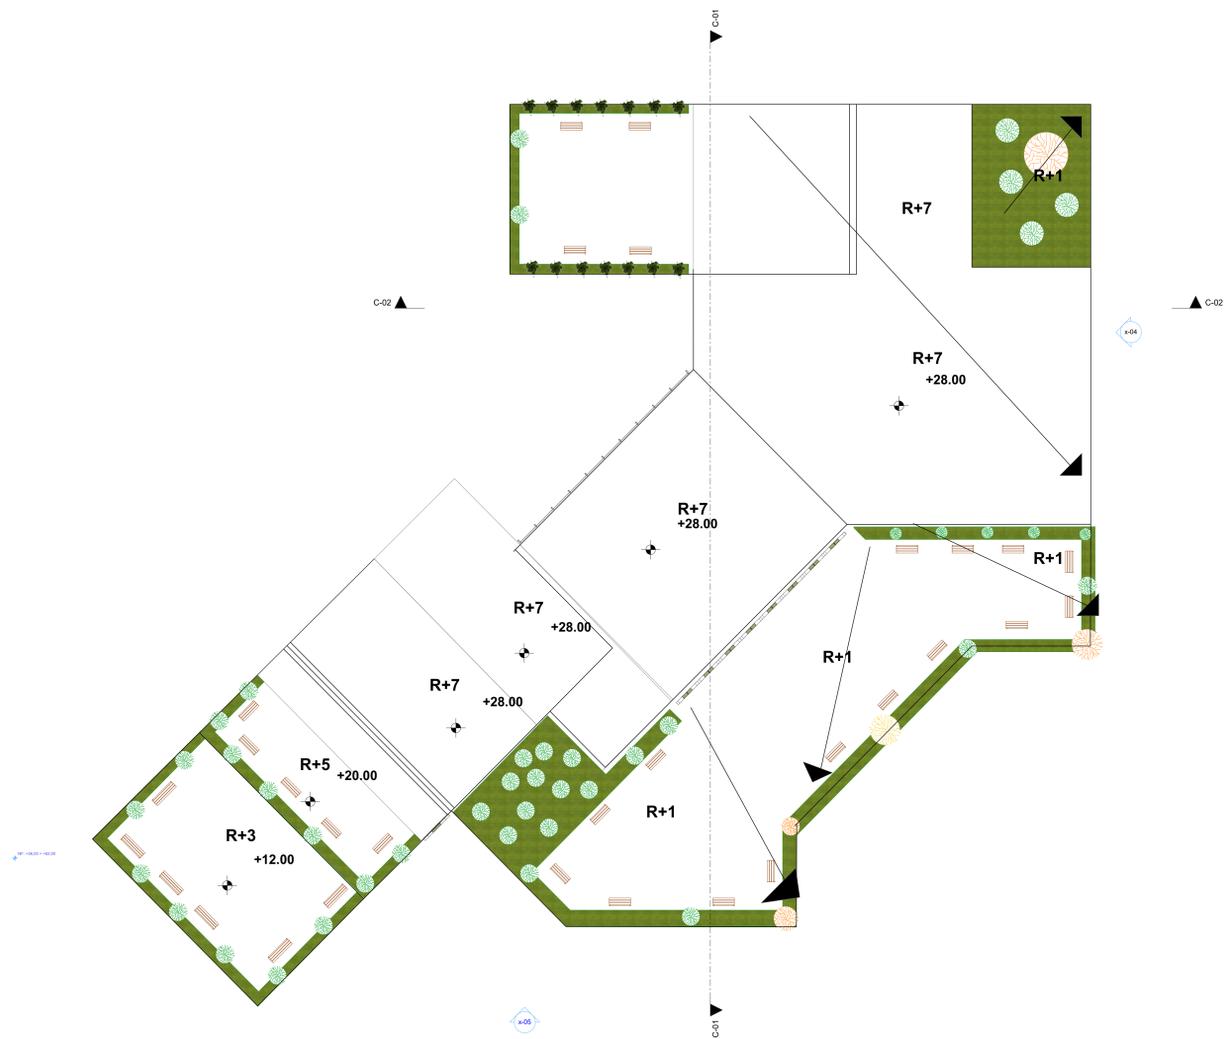


PLAN DE TOITURE

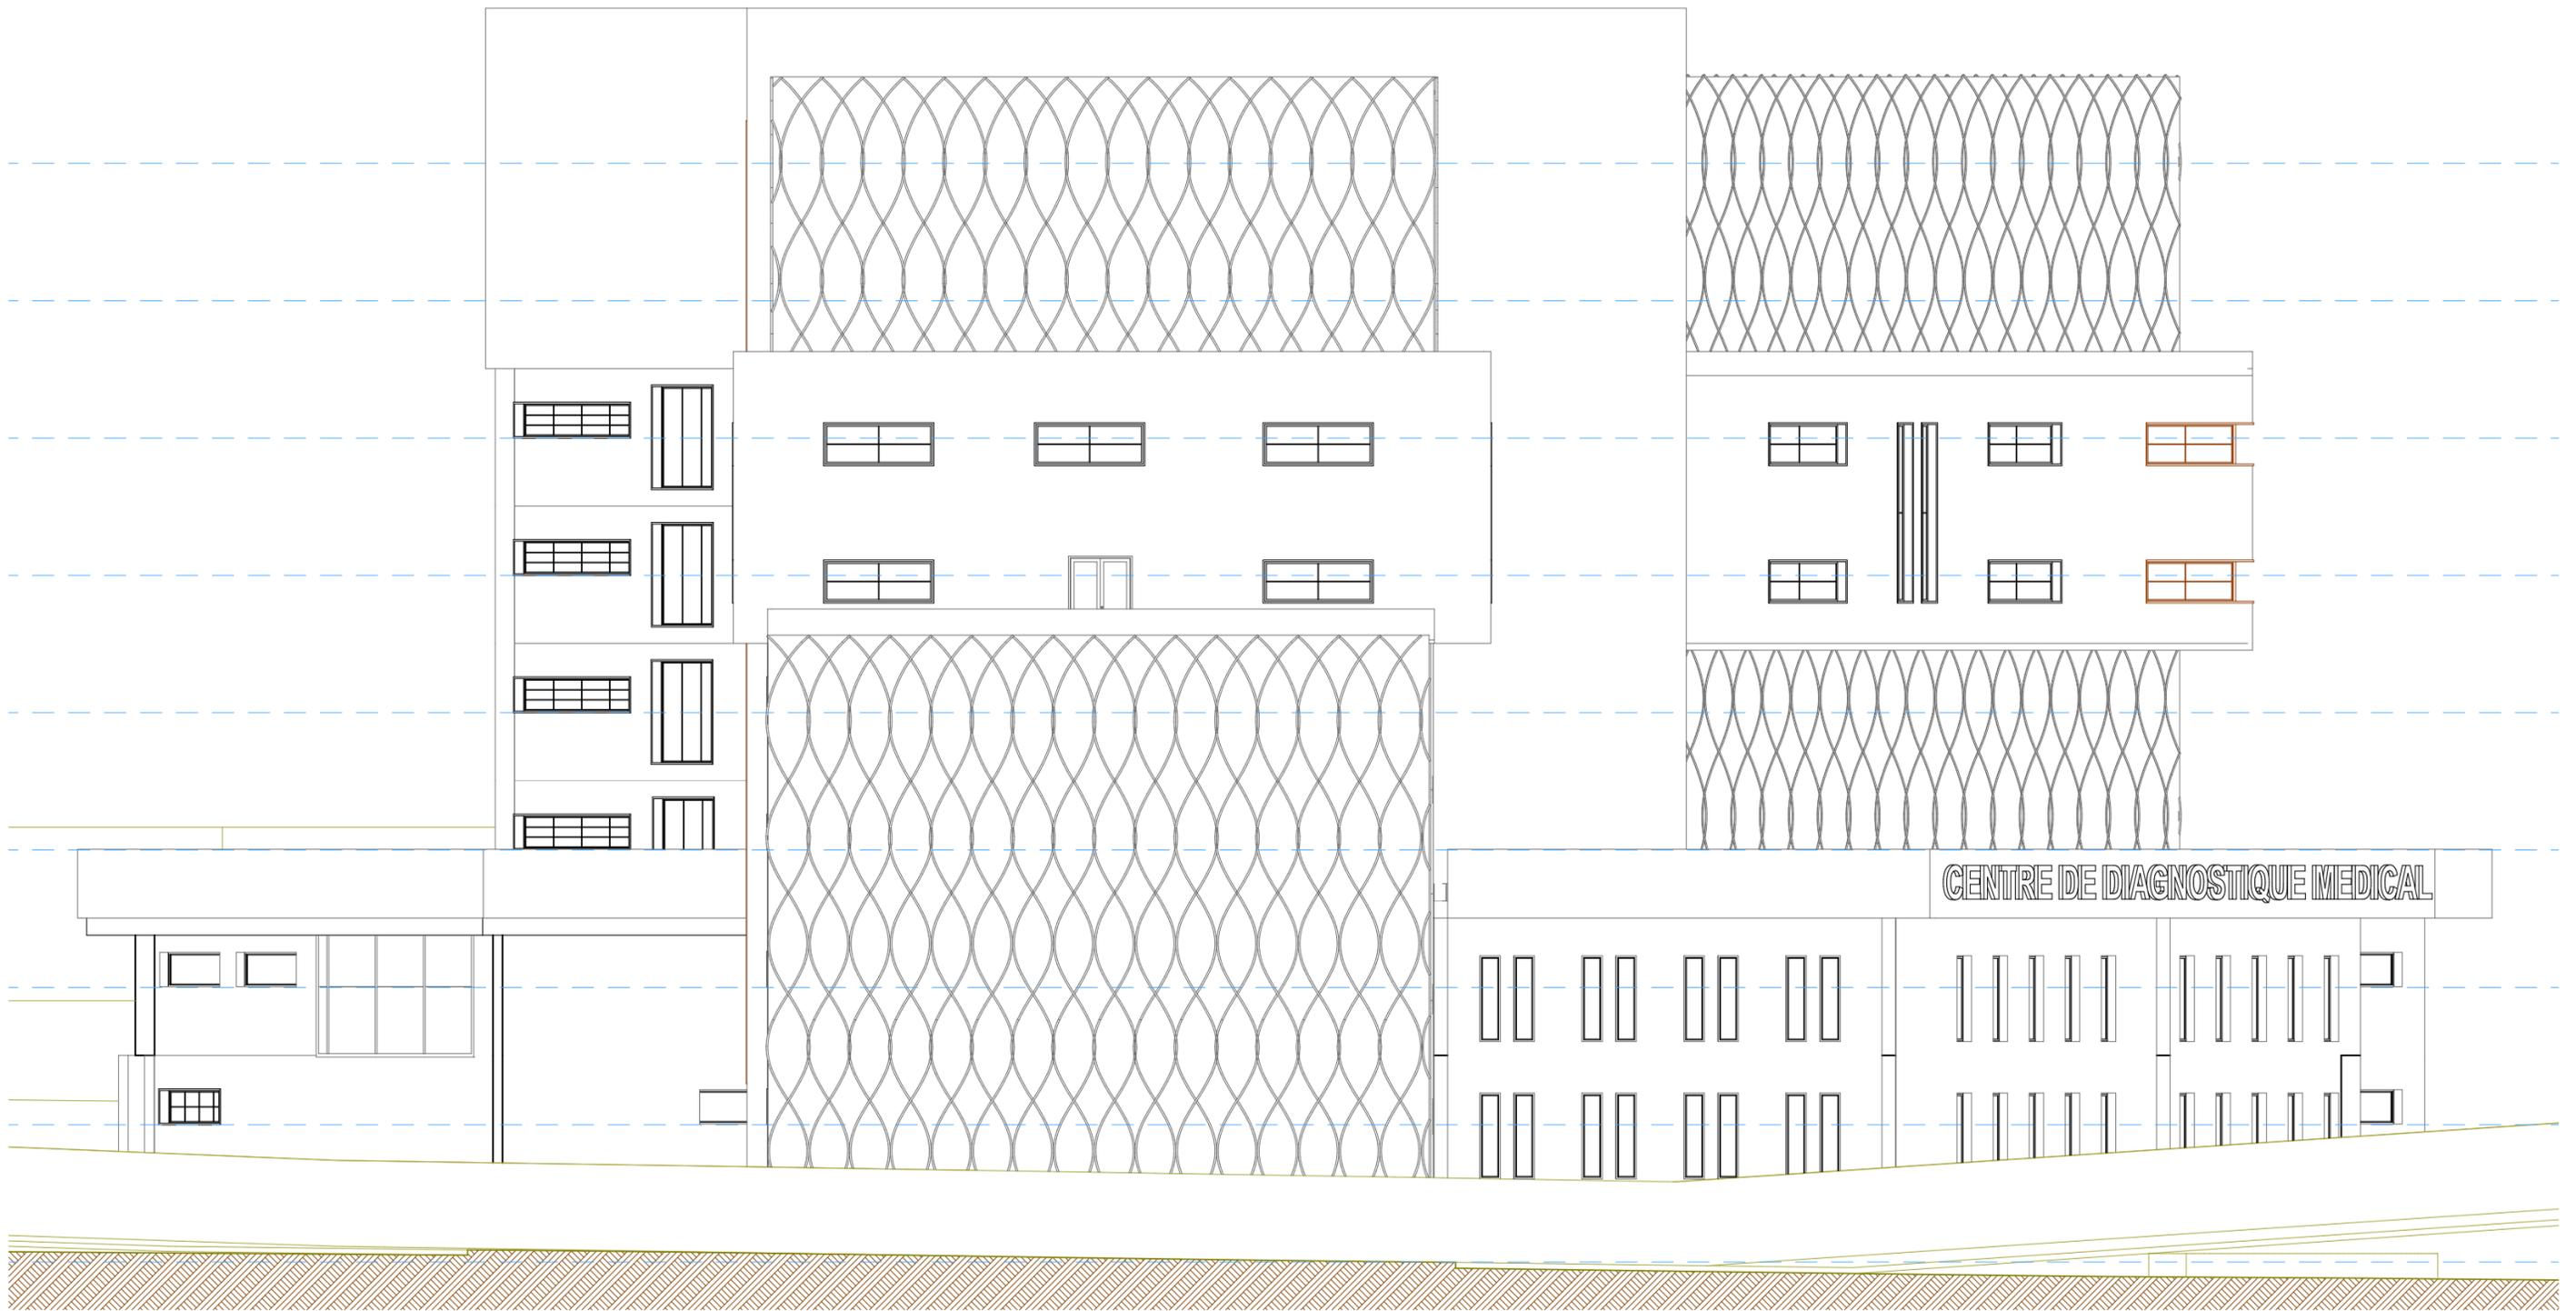


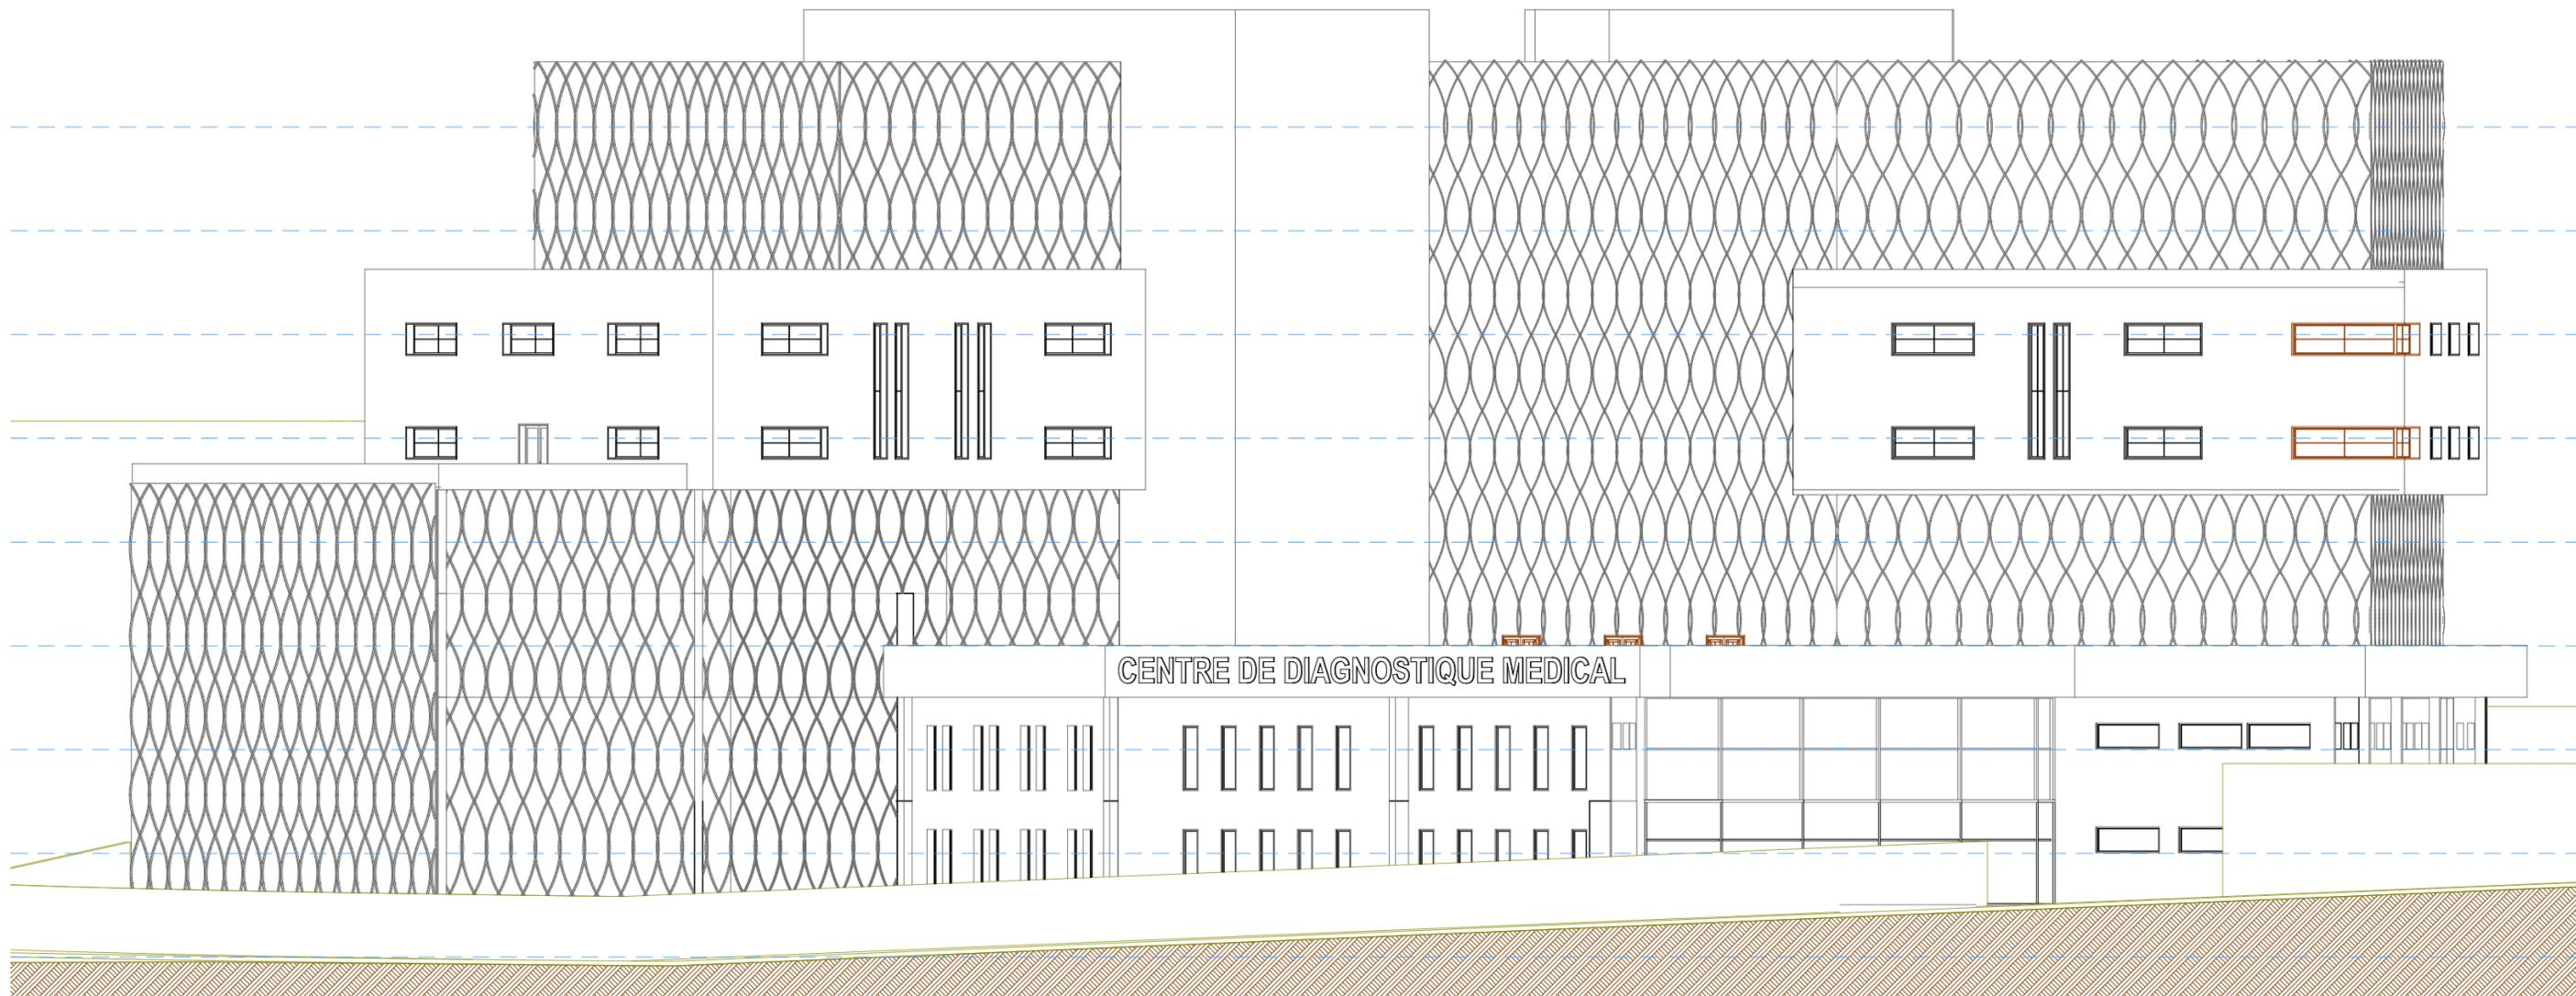


CENTRE DE DIAGNOSTIQUE MEDICAL

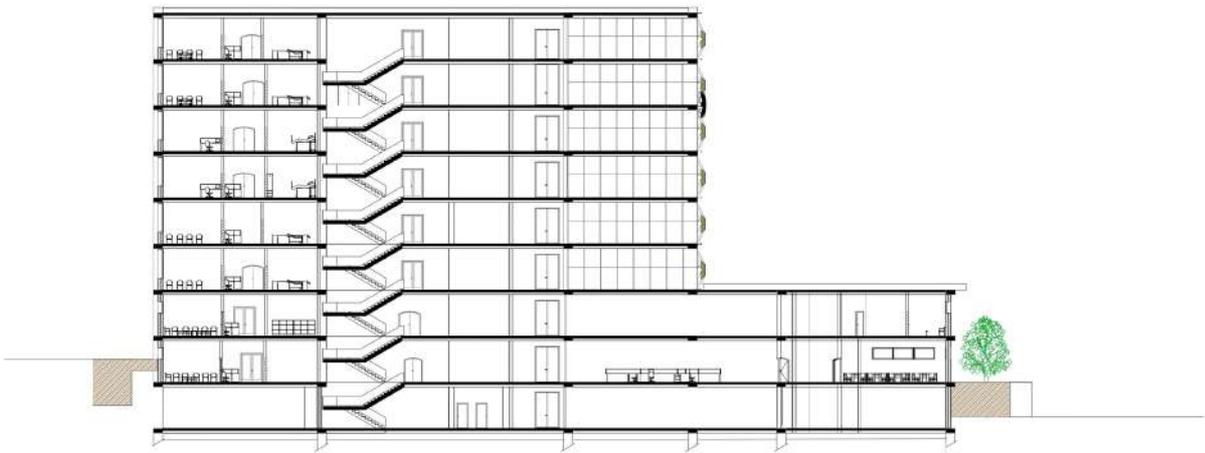

COUPE C01

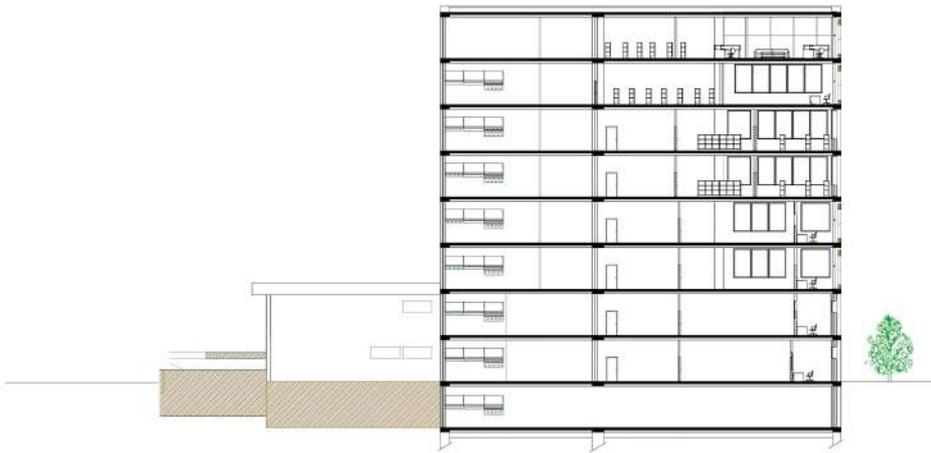

COUPE 02

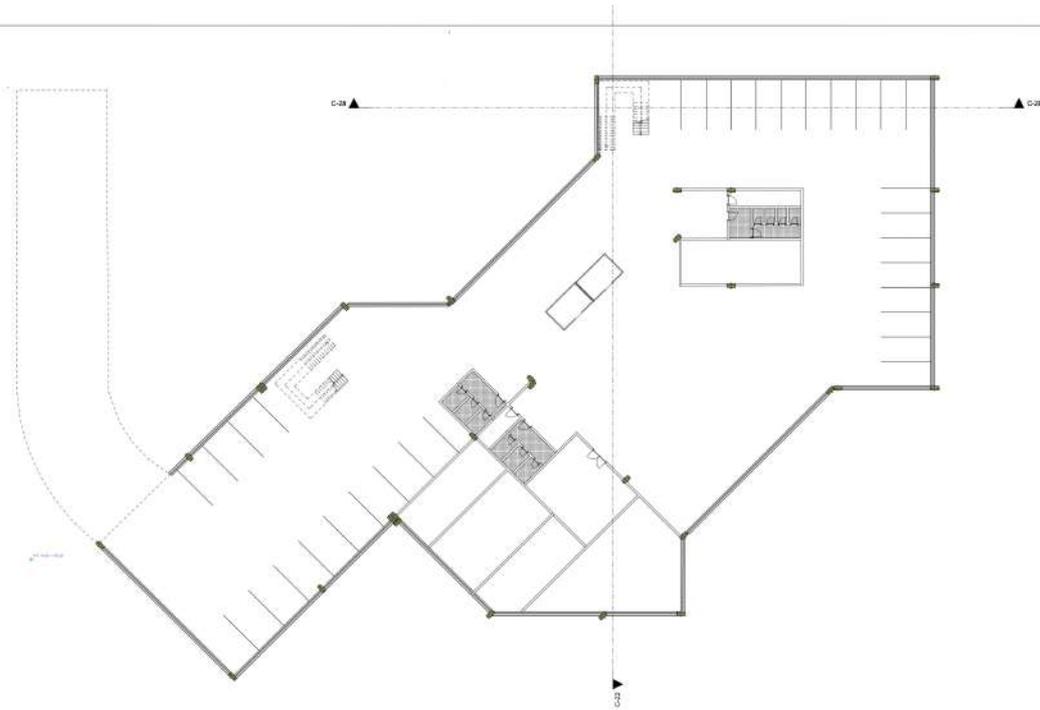

PLAN SOUS-SOL






























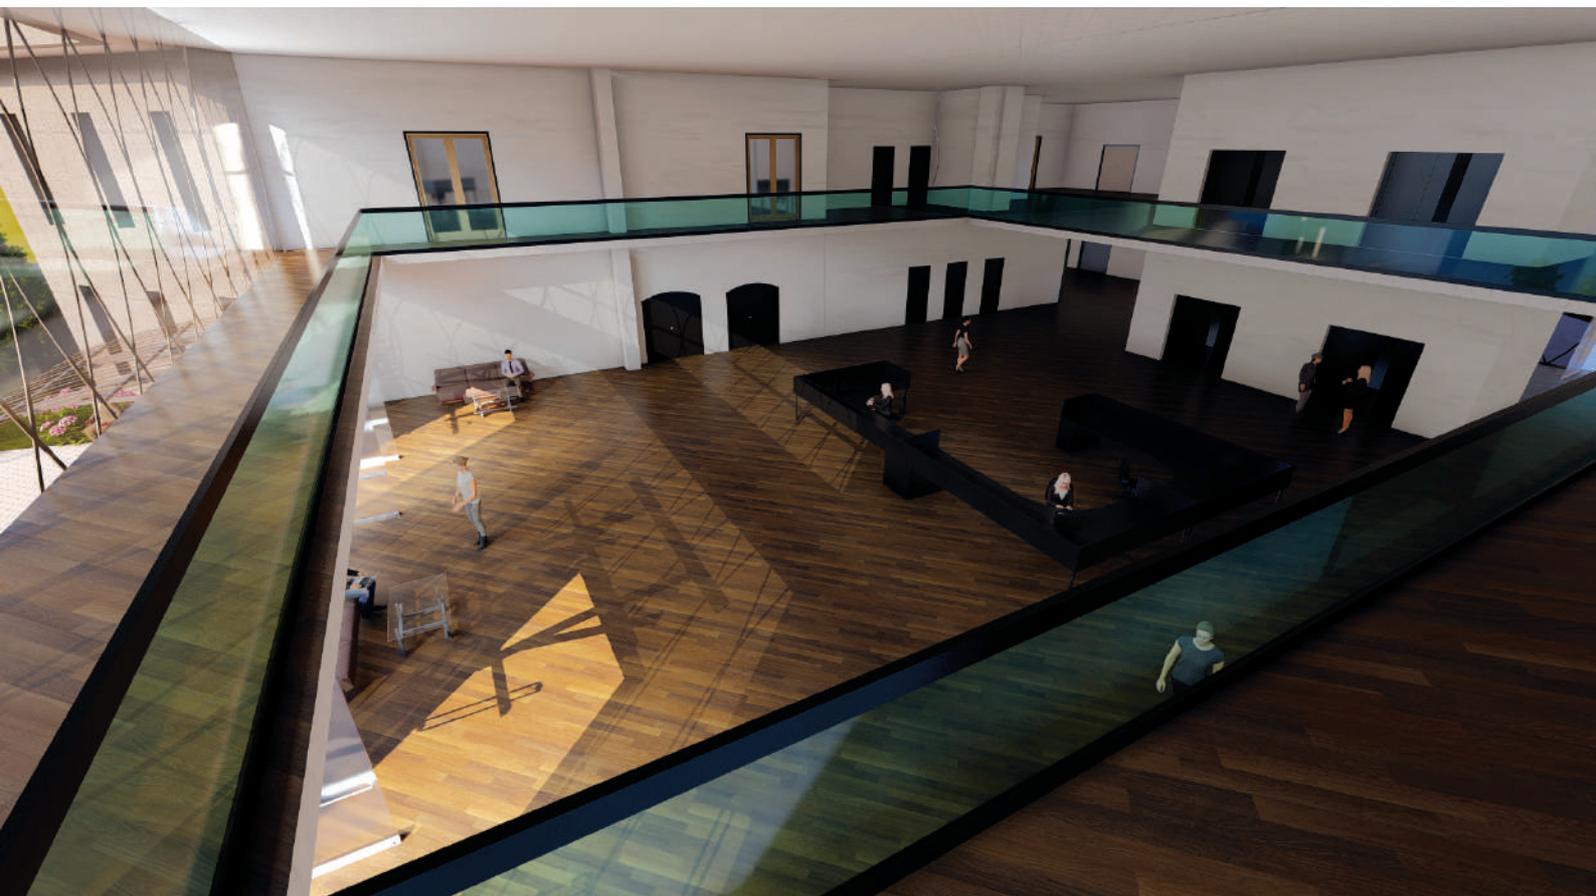












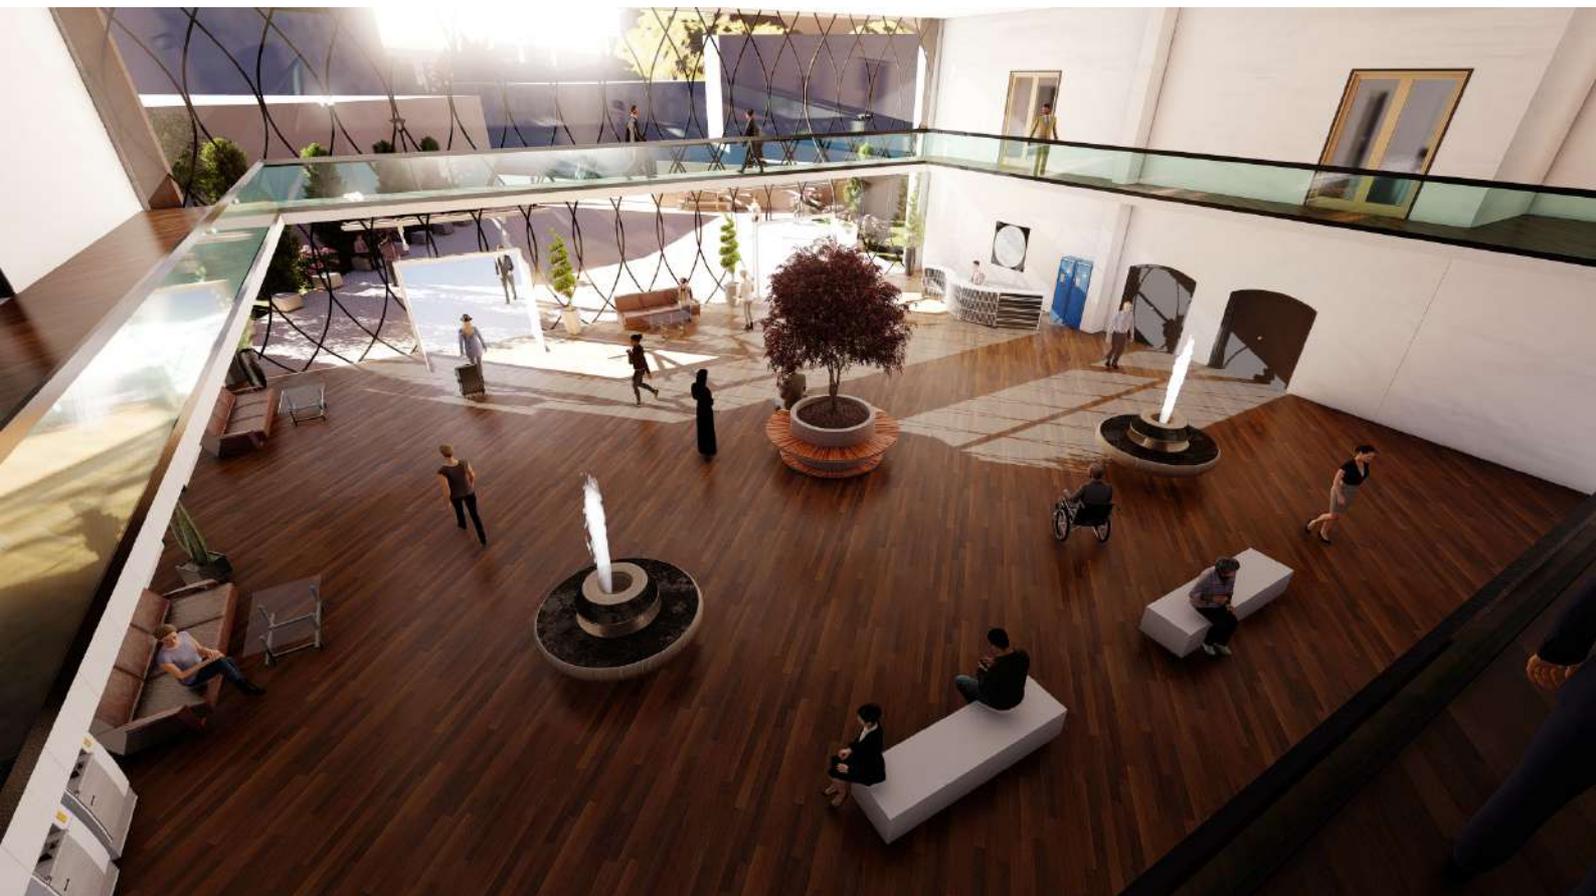



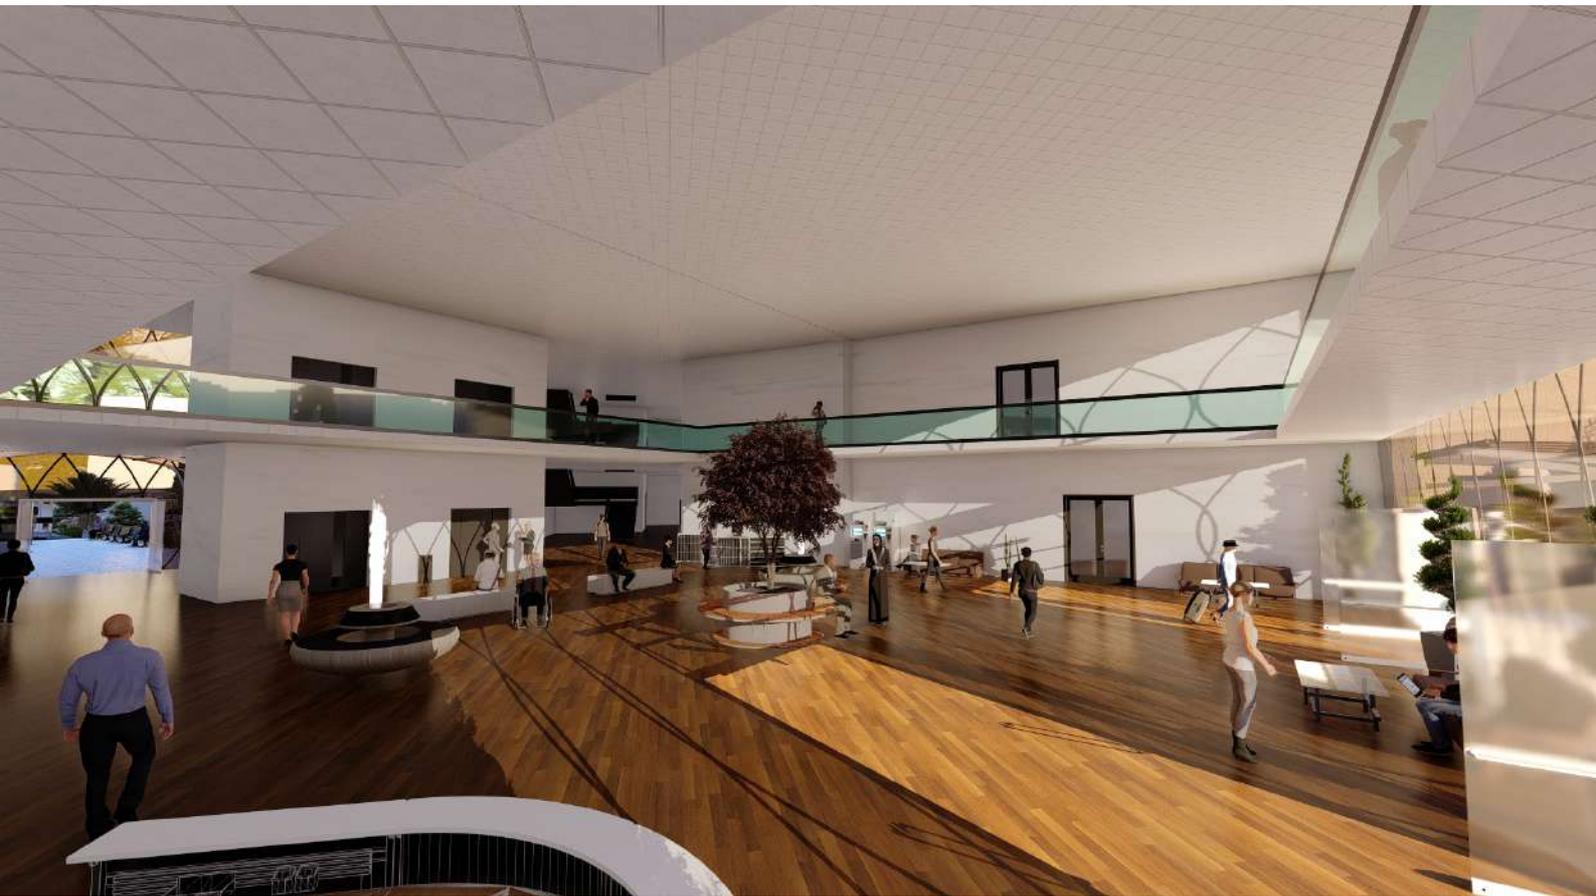

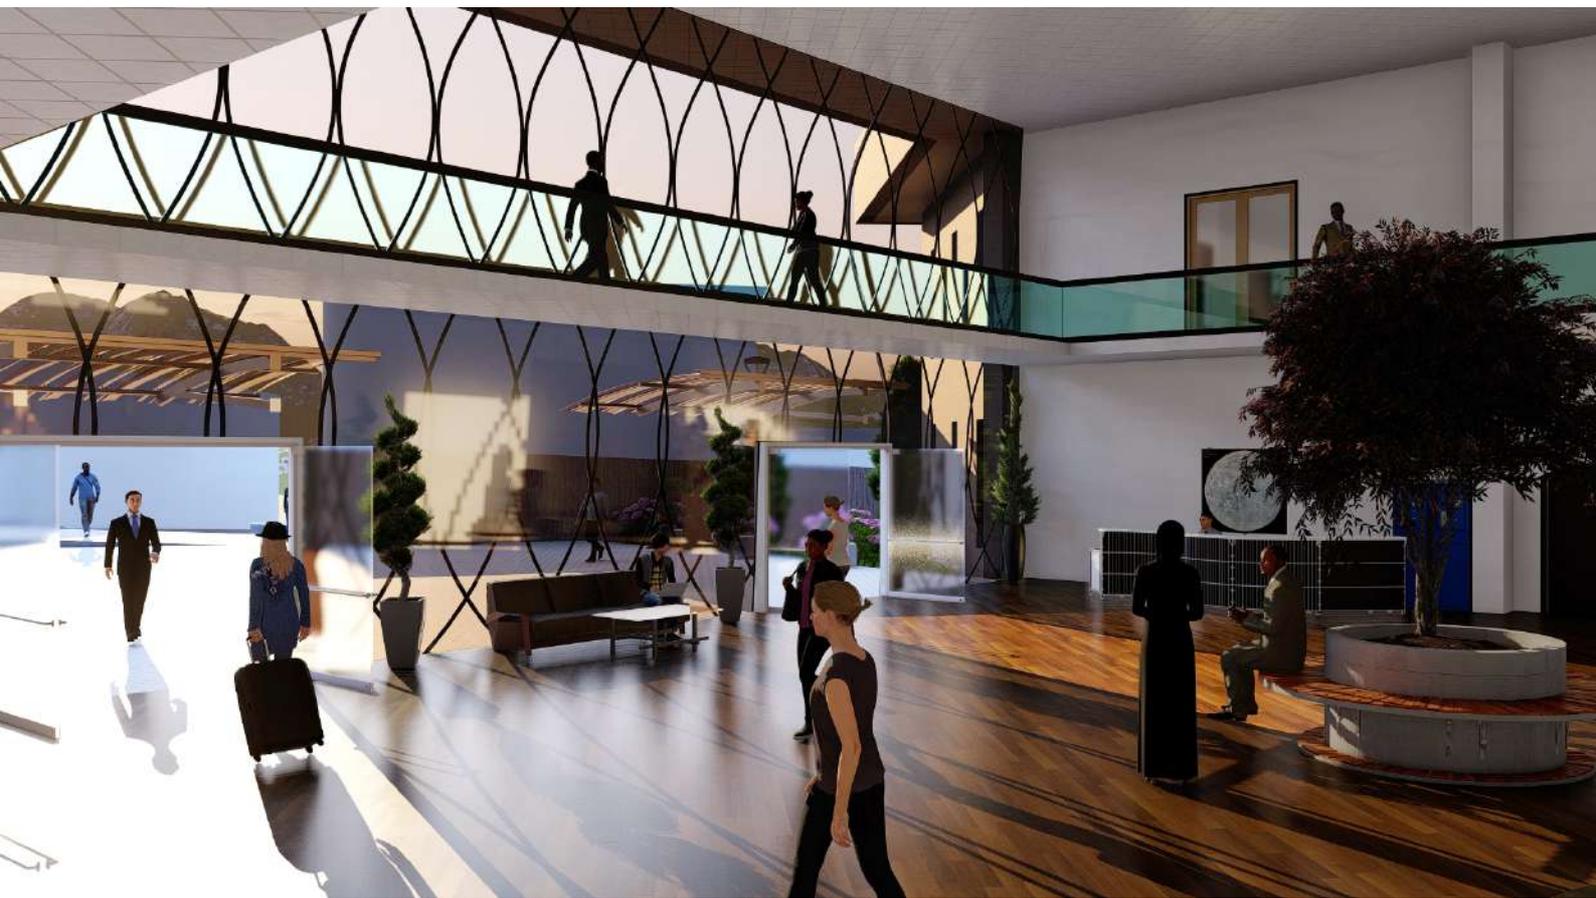



ASSAINISSEMENT



CLIMATISATION





ELECTRICITE


| Symboles | |
|----------|--|
| | Équipement électrique |
| | Câble électrique |
| | Tableau électrique |
| | Connexion électrique |
| | Prise électrique |
| | Interrupteur électrique |
| | Transformateur électrique |
| | Compteur électrique |
| | Conduit électrique |
| | Duct électrique |
| | Boîtier électrique |
| | Terminal électrique |
| | Jonction électrique |
| | Point de connexion électrique |



PROTECTION D'INCENDIE

La légende

| | |
|--|---------------------------------------|
| | parking à l'usage |
| | flèche indiquant l'axe de circulation |
| | voie service |
| | portes d'incendie |
| | extincteur |
| | matériel d'urgence |
| | matériel d'évacuation |

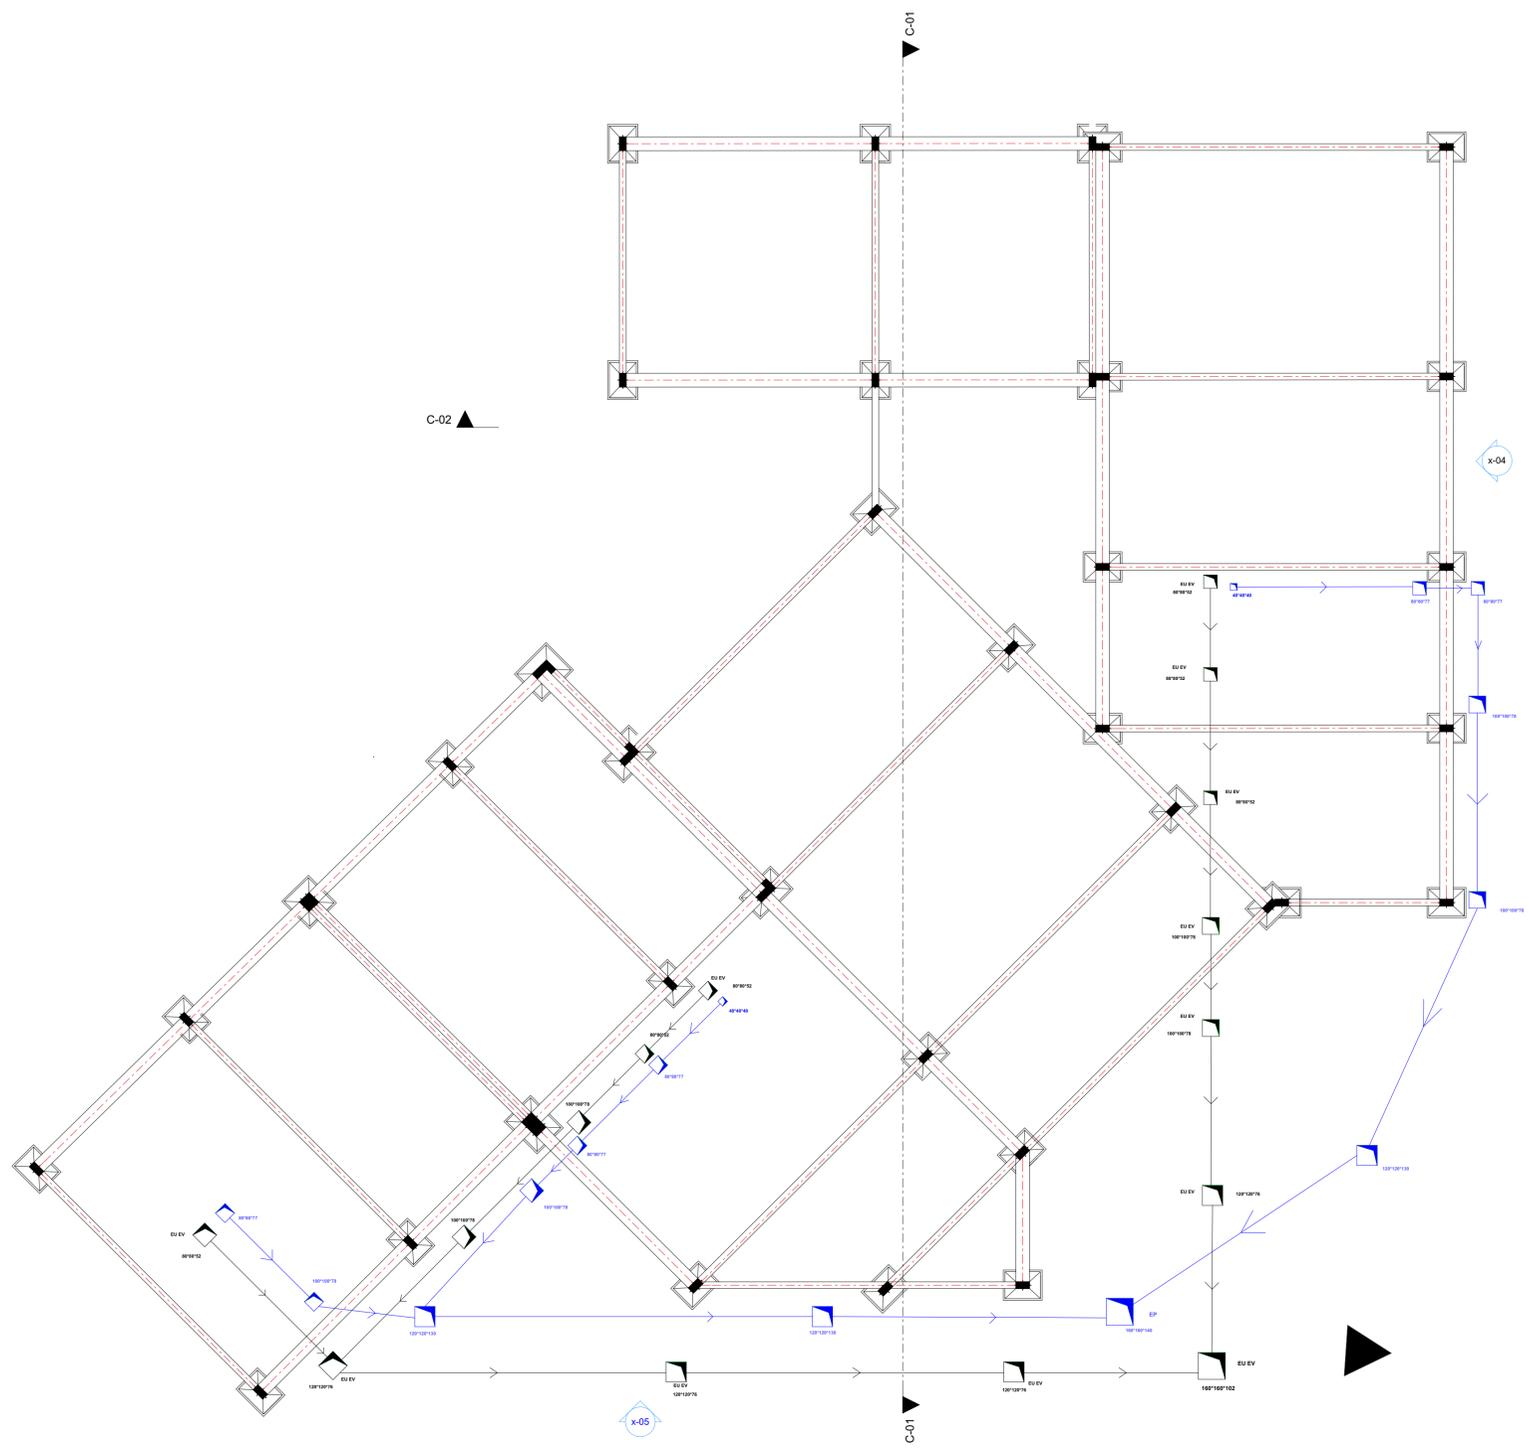

PLAN DE FANDATION