


PIECES GRAPHIQUES

LA RECONVERSION DE L'HÔPITAL BAUDENS EN COMPLEXE SOCIO-CULTUREL EDUCATIF.

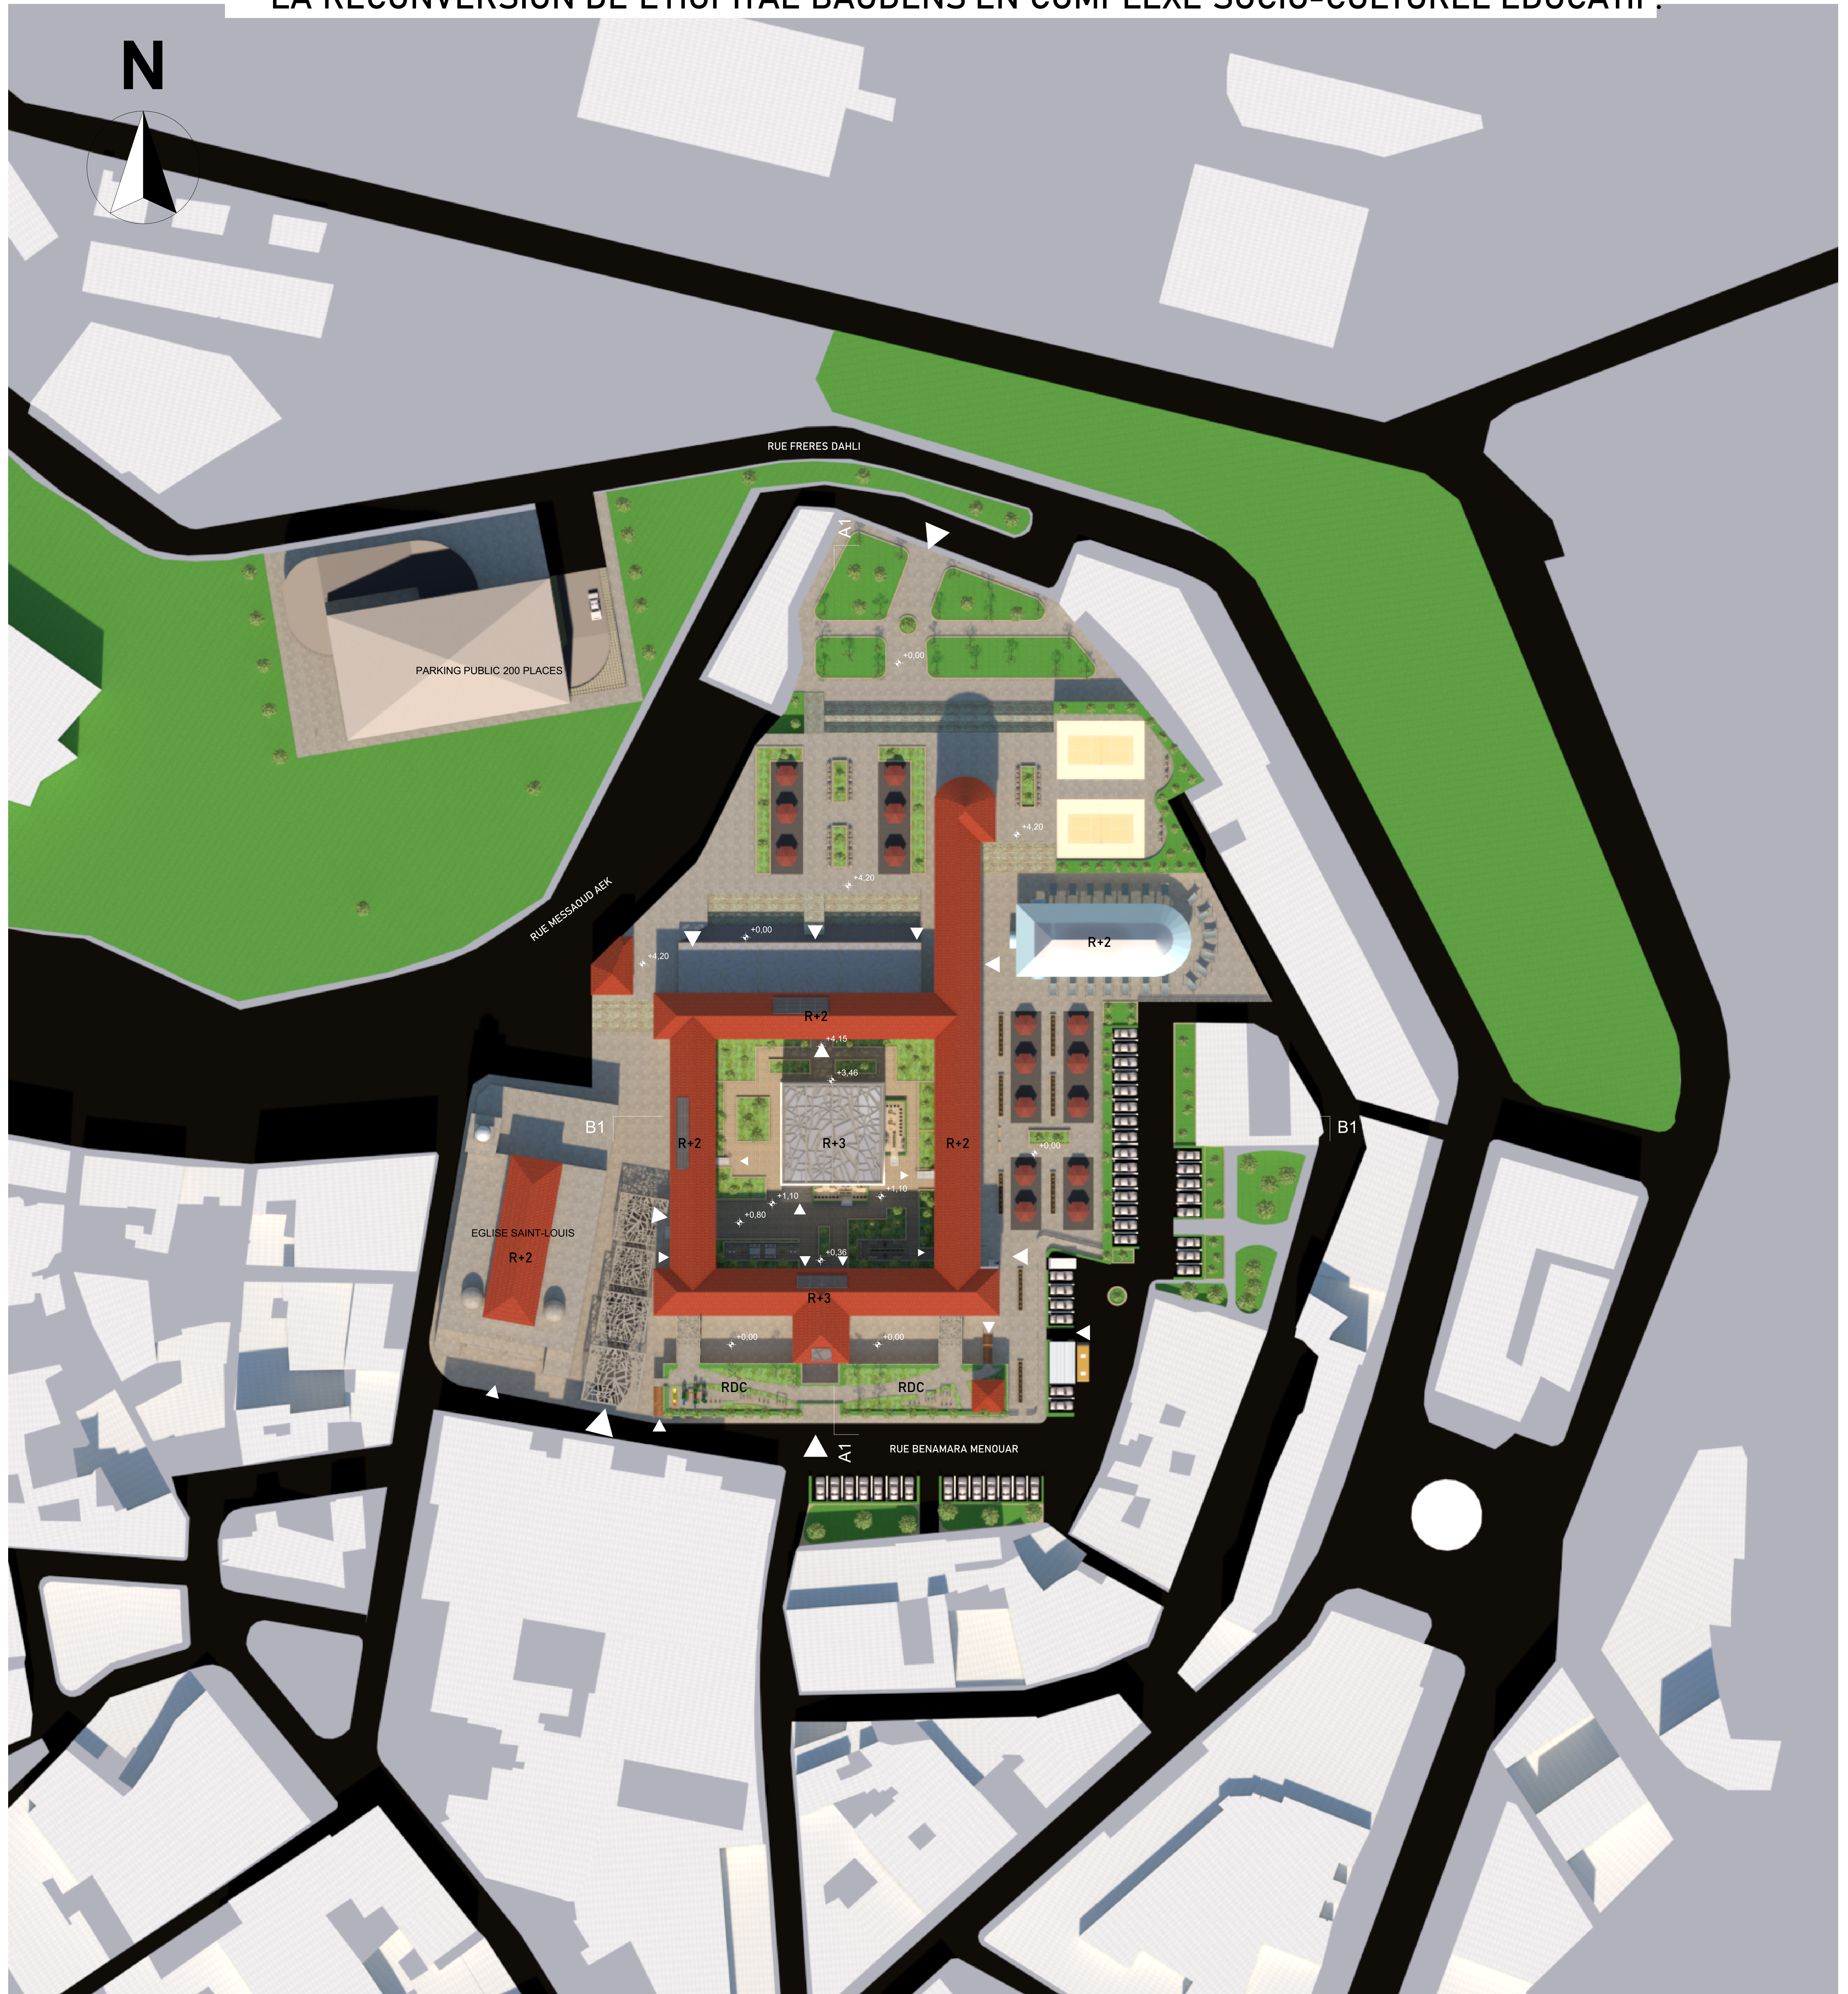


PLAN DE MASSE 1/500


UNIVERSITE ABOU BEKR BELKAID FACULTE DE TECHNOLOGIE DEPARTEMENT D'ARCHITECTURE		
PROJET DE FIN D'ETUDE PLAN DE MASSE 1/200	INTITULE : LA RECONVERSION D'HOPITAL BAUDENS EN COMPLEXE SOCIO-CULTUREL EDUCATIF.	PRESENTE PAR : HAMZAOU RIYAD

N

LA RECONVERSION DE L'HÔPITAL BAUDENS EN COMPLEXE SOCIO-CULTUREL EDUCATIF.

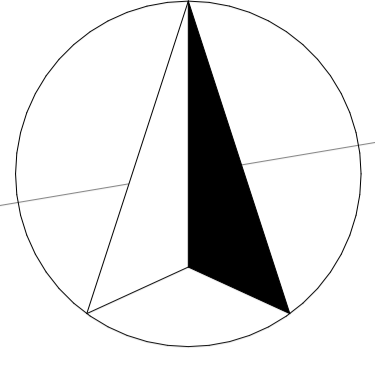


PARKING PUBLIC 200 PLACES

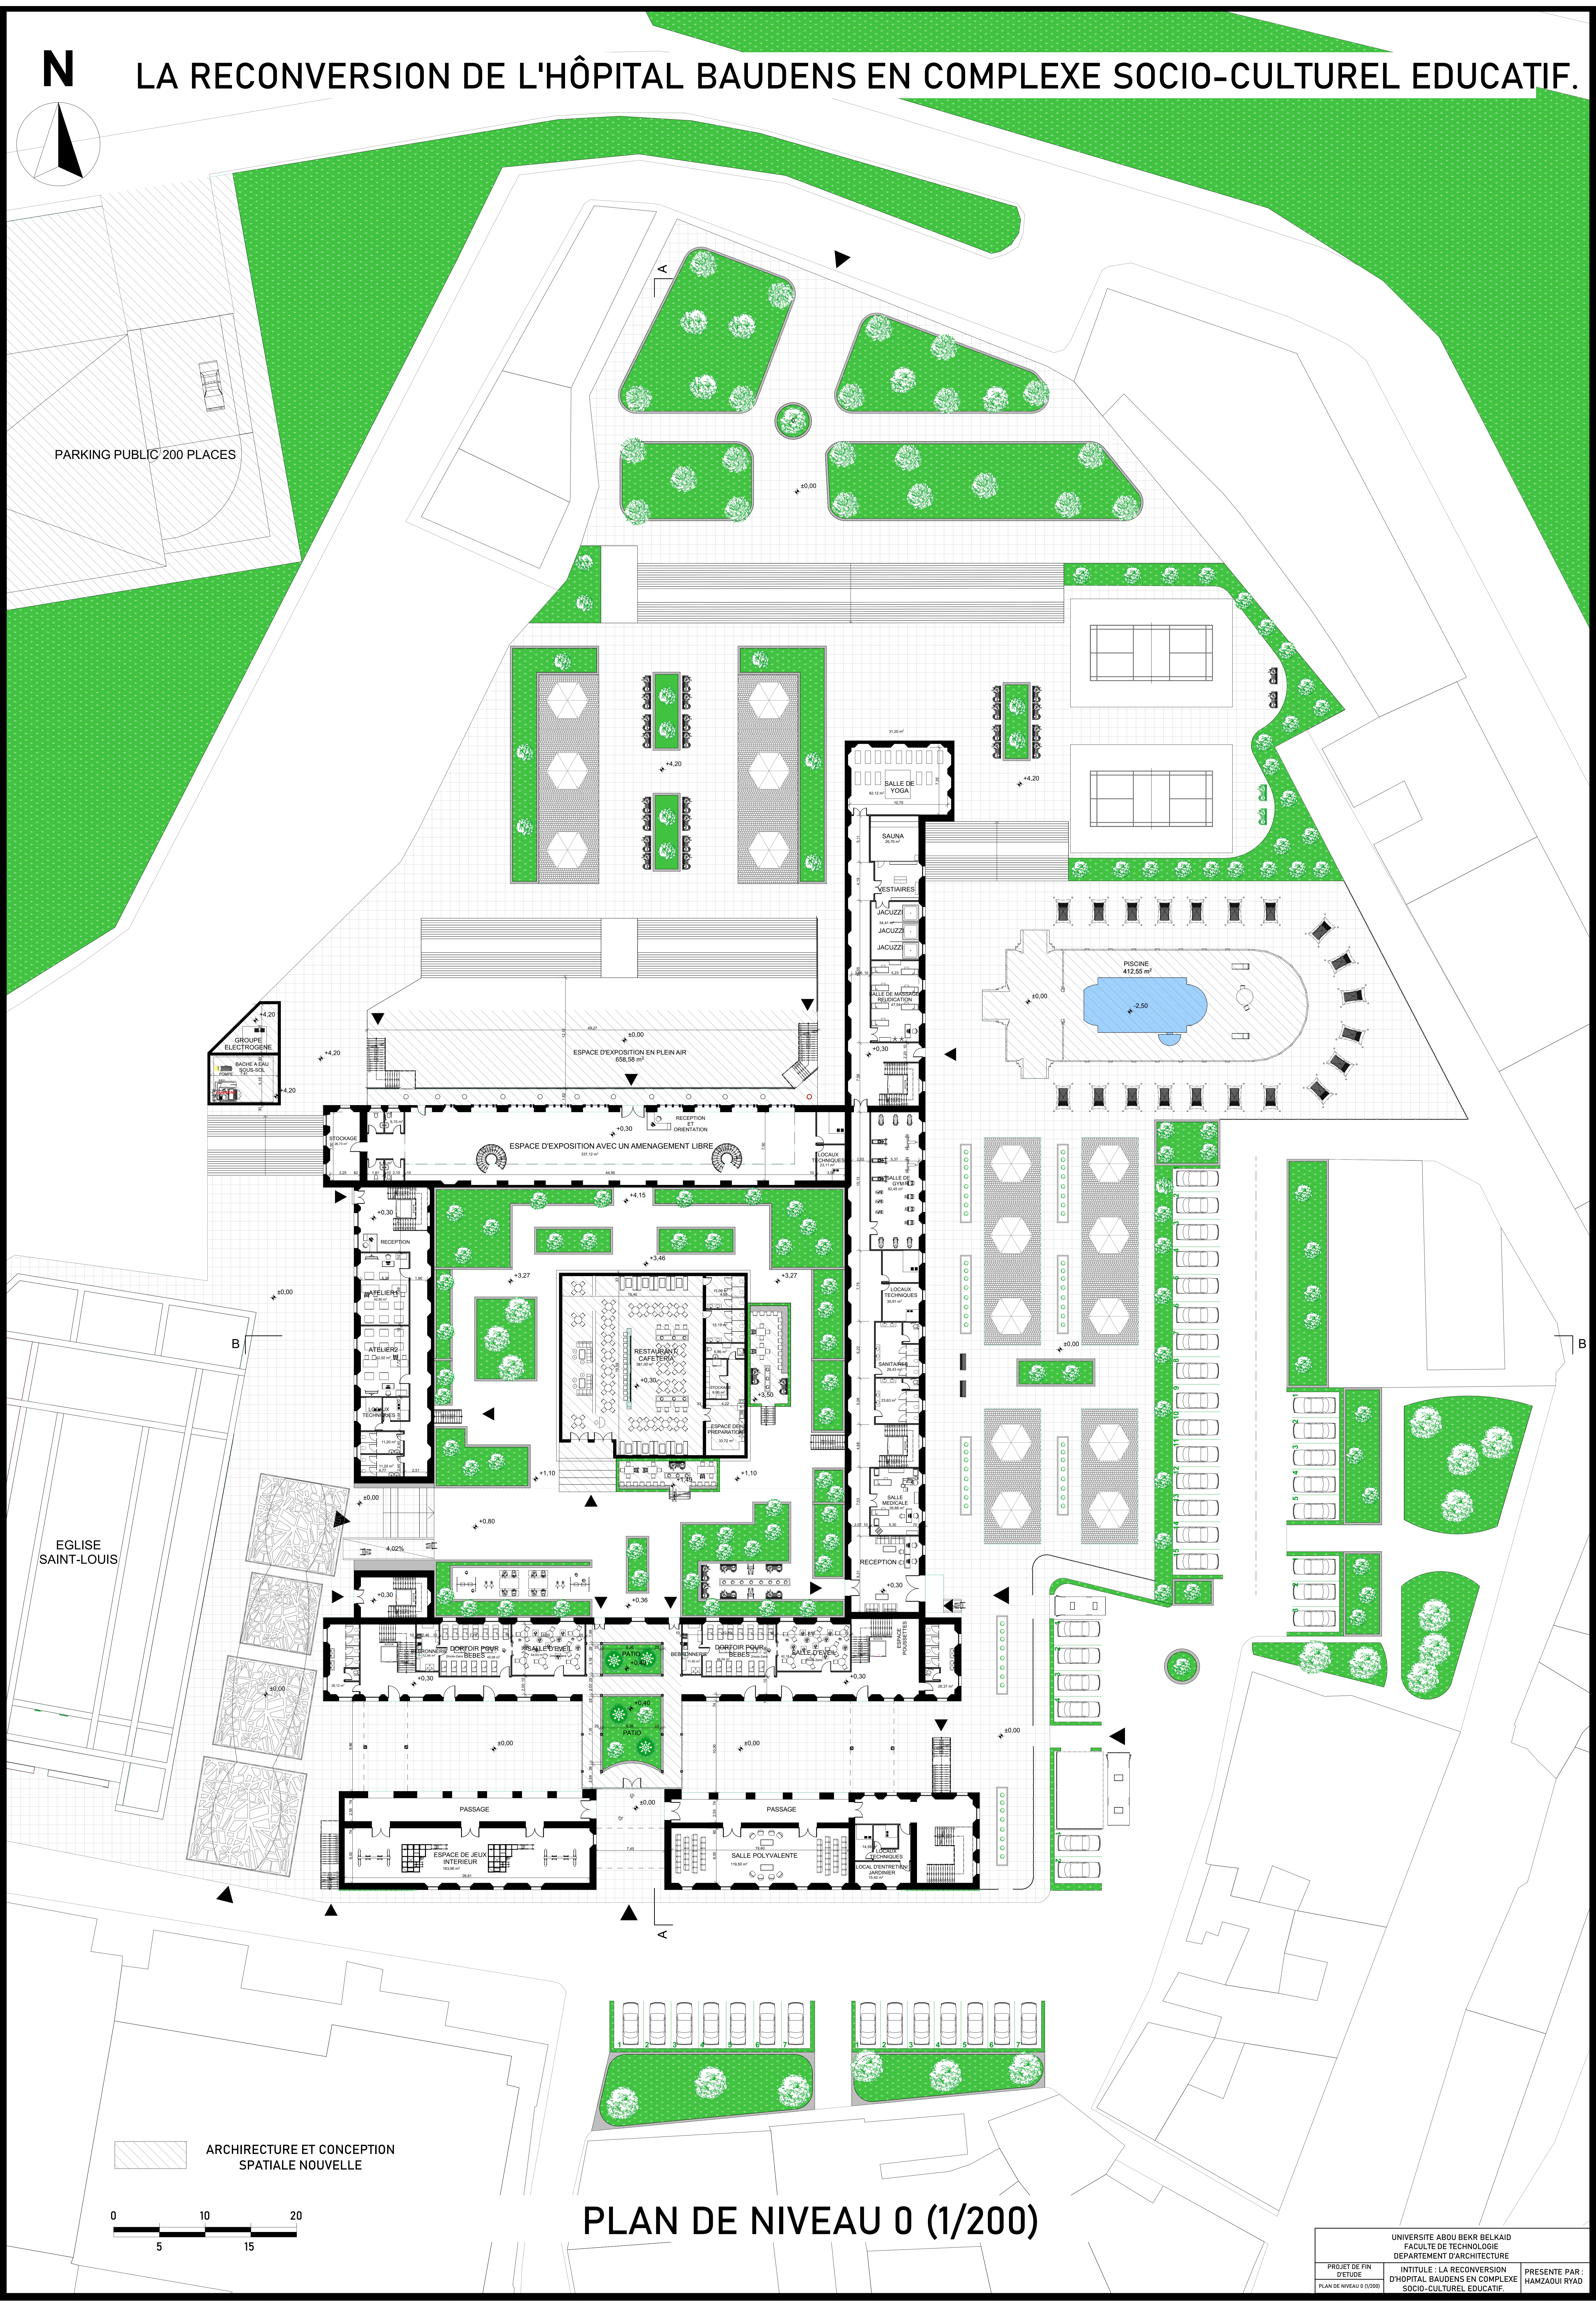

EGLISE SAINT-LOUIS





ARCHITECTURE ET CONCEPTION SPATIALE NOUVELLE

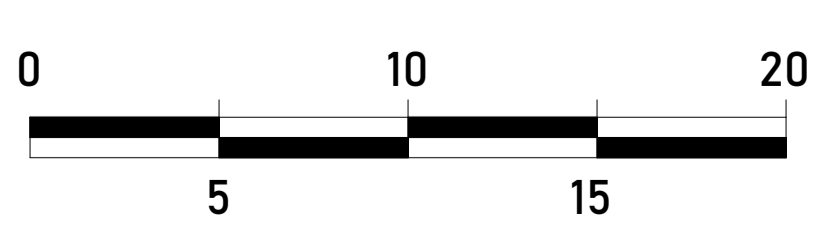

PLAN DE NIVEAU 0 (1/200)

UNIVERSITE ABOU BEKR BELKAID FACULTE DE TECHNOLOGIE DEPARTEMENT D'ARCHITECTURE		
PROJET DE FIN D'ETUDE PLAN DE NIVEAU 0 (07/2011)	INTITULE : LA RECONVERSION D'HOPITAL BAUDENS EN COMPLEXE SOCIO-CULTUREL EDUCATIF.	PRESENTE PAR : HAMZAOU RIYAD




LA RECONVERSION DE L'HÔPITAL BAUDENS EN COMPLEXE SOCIO-CULTUREL EDUCATIF.

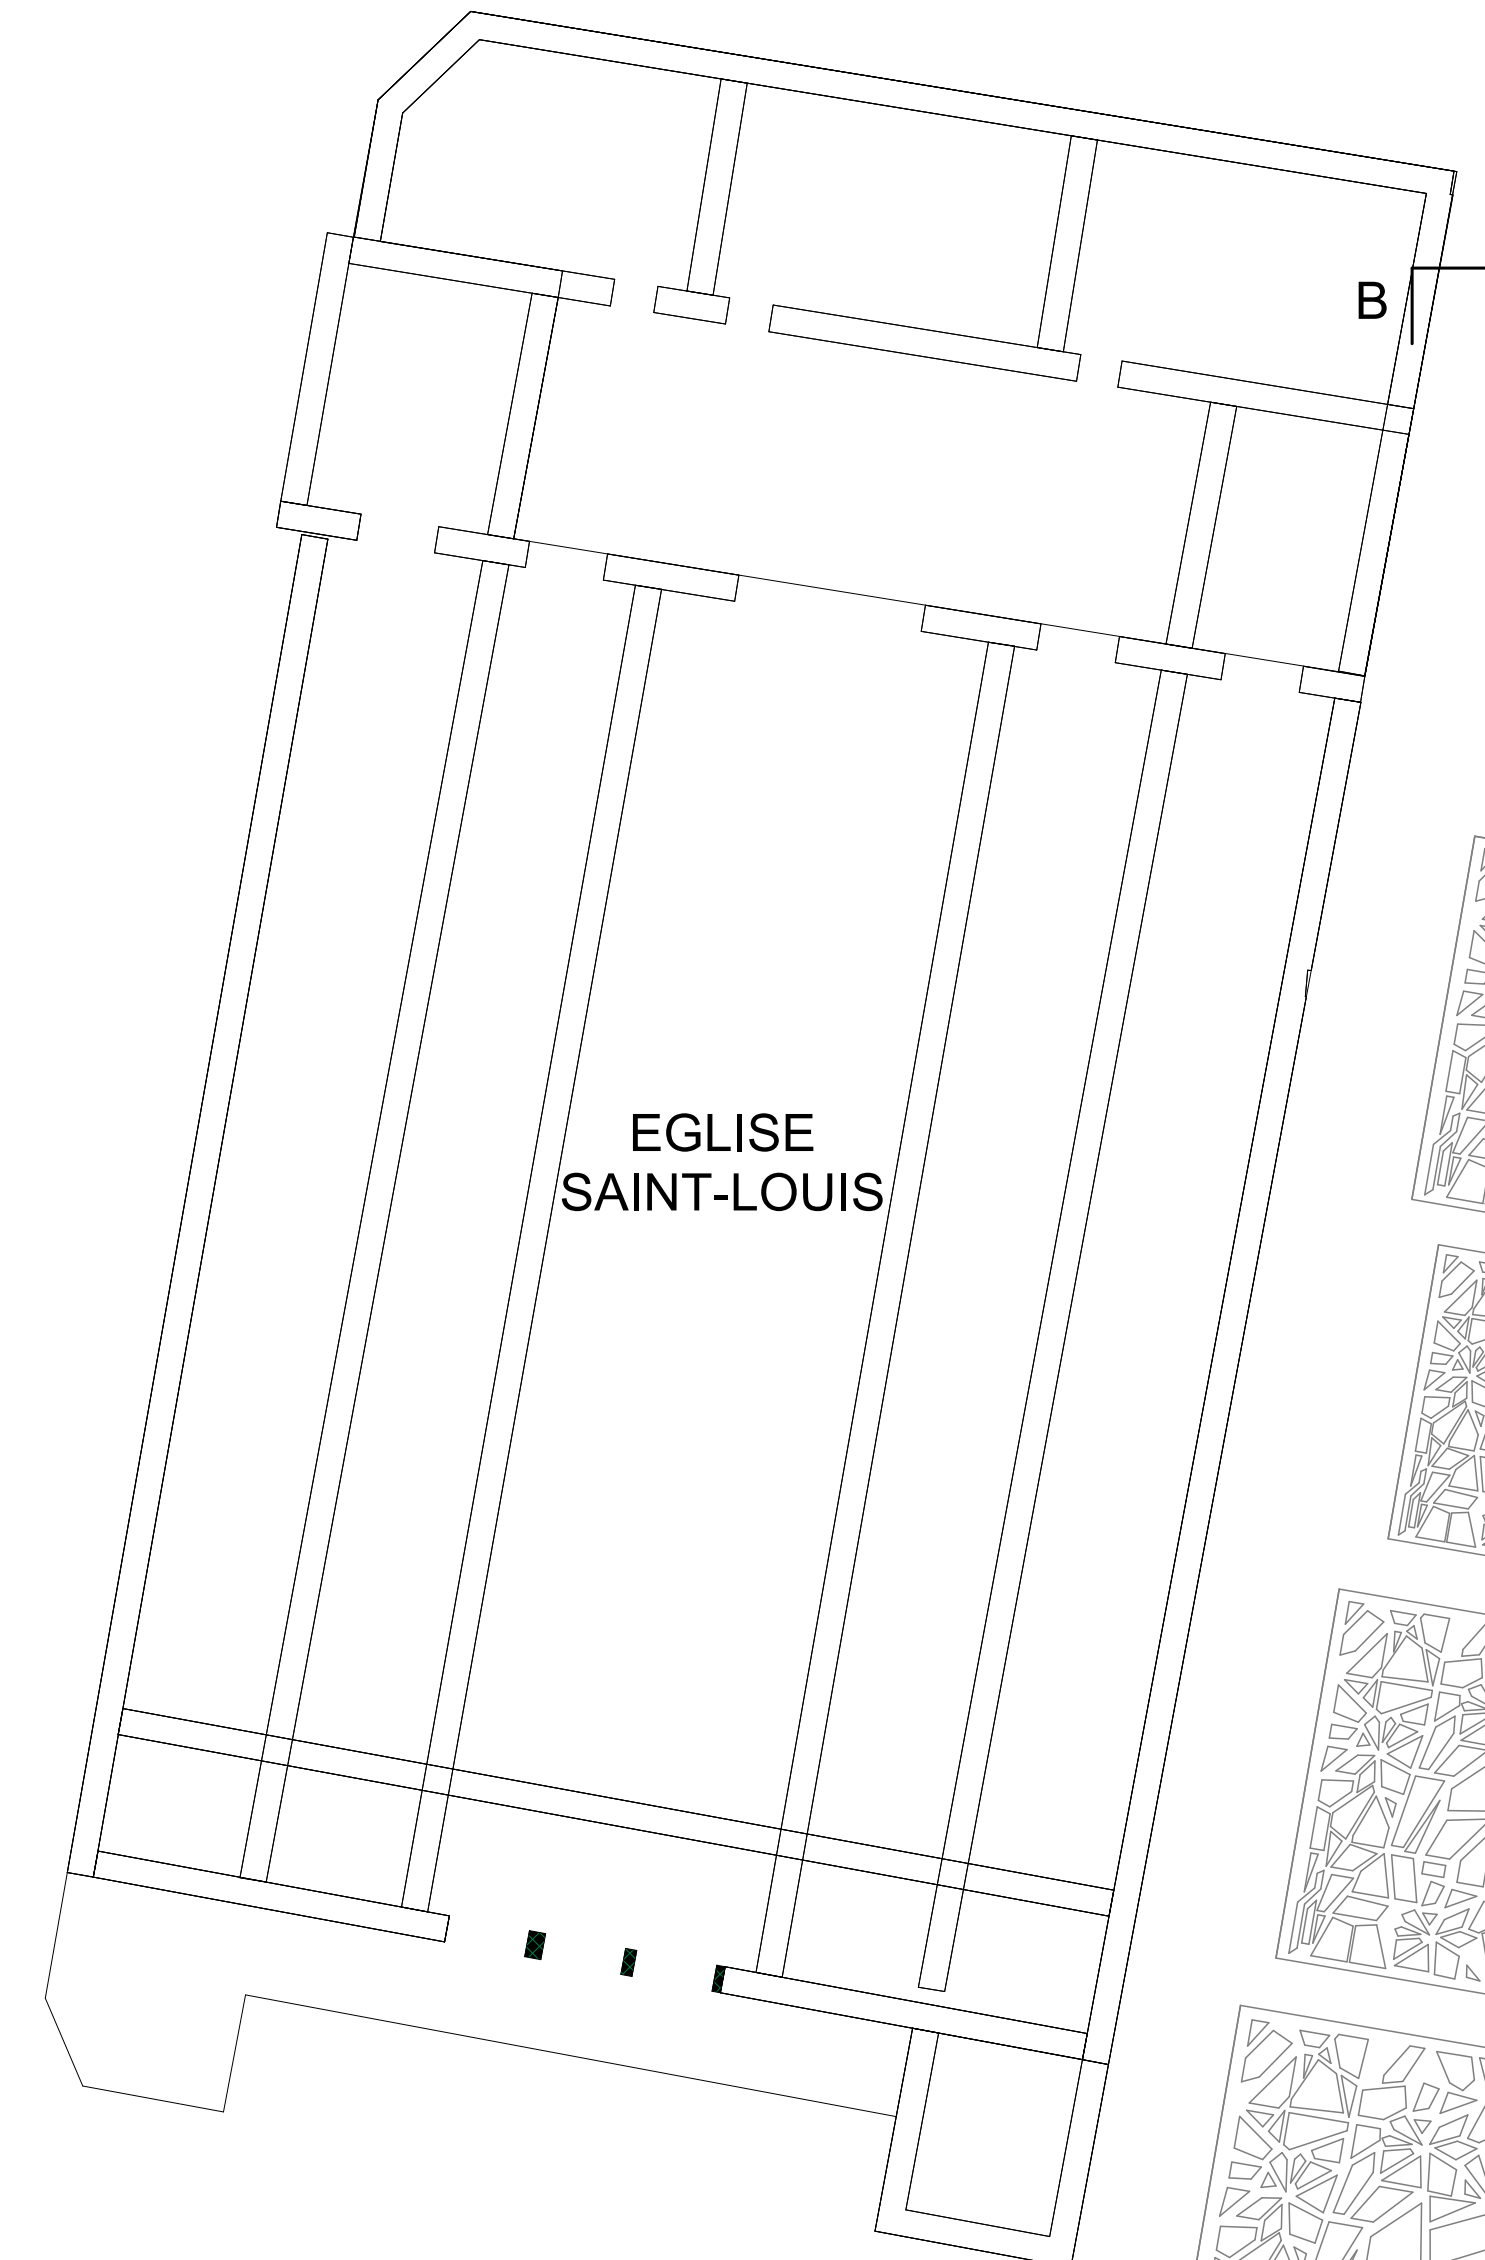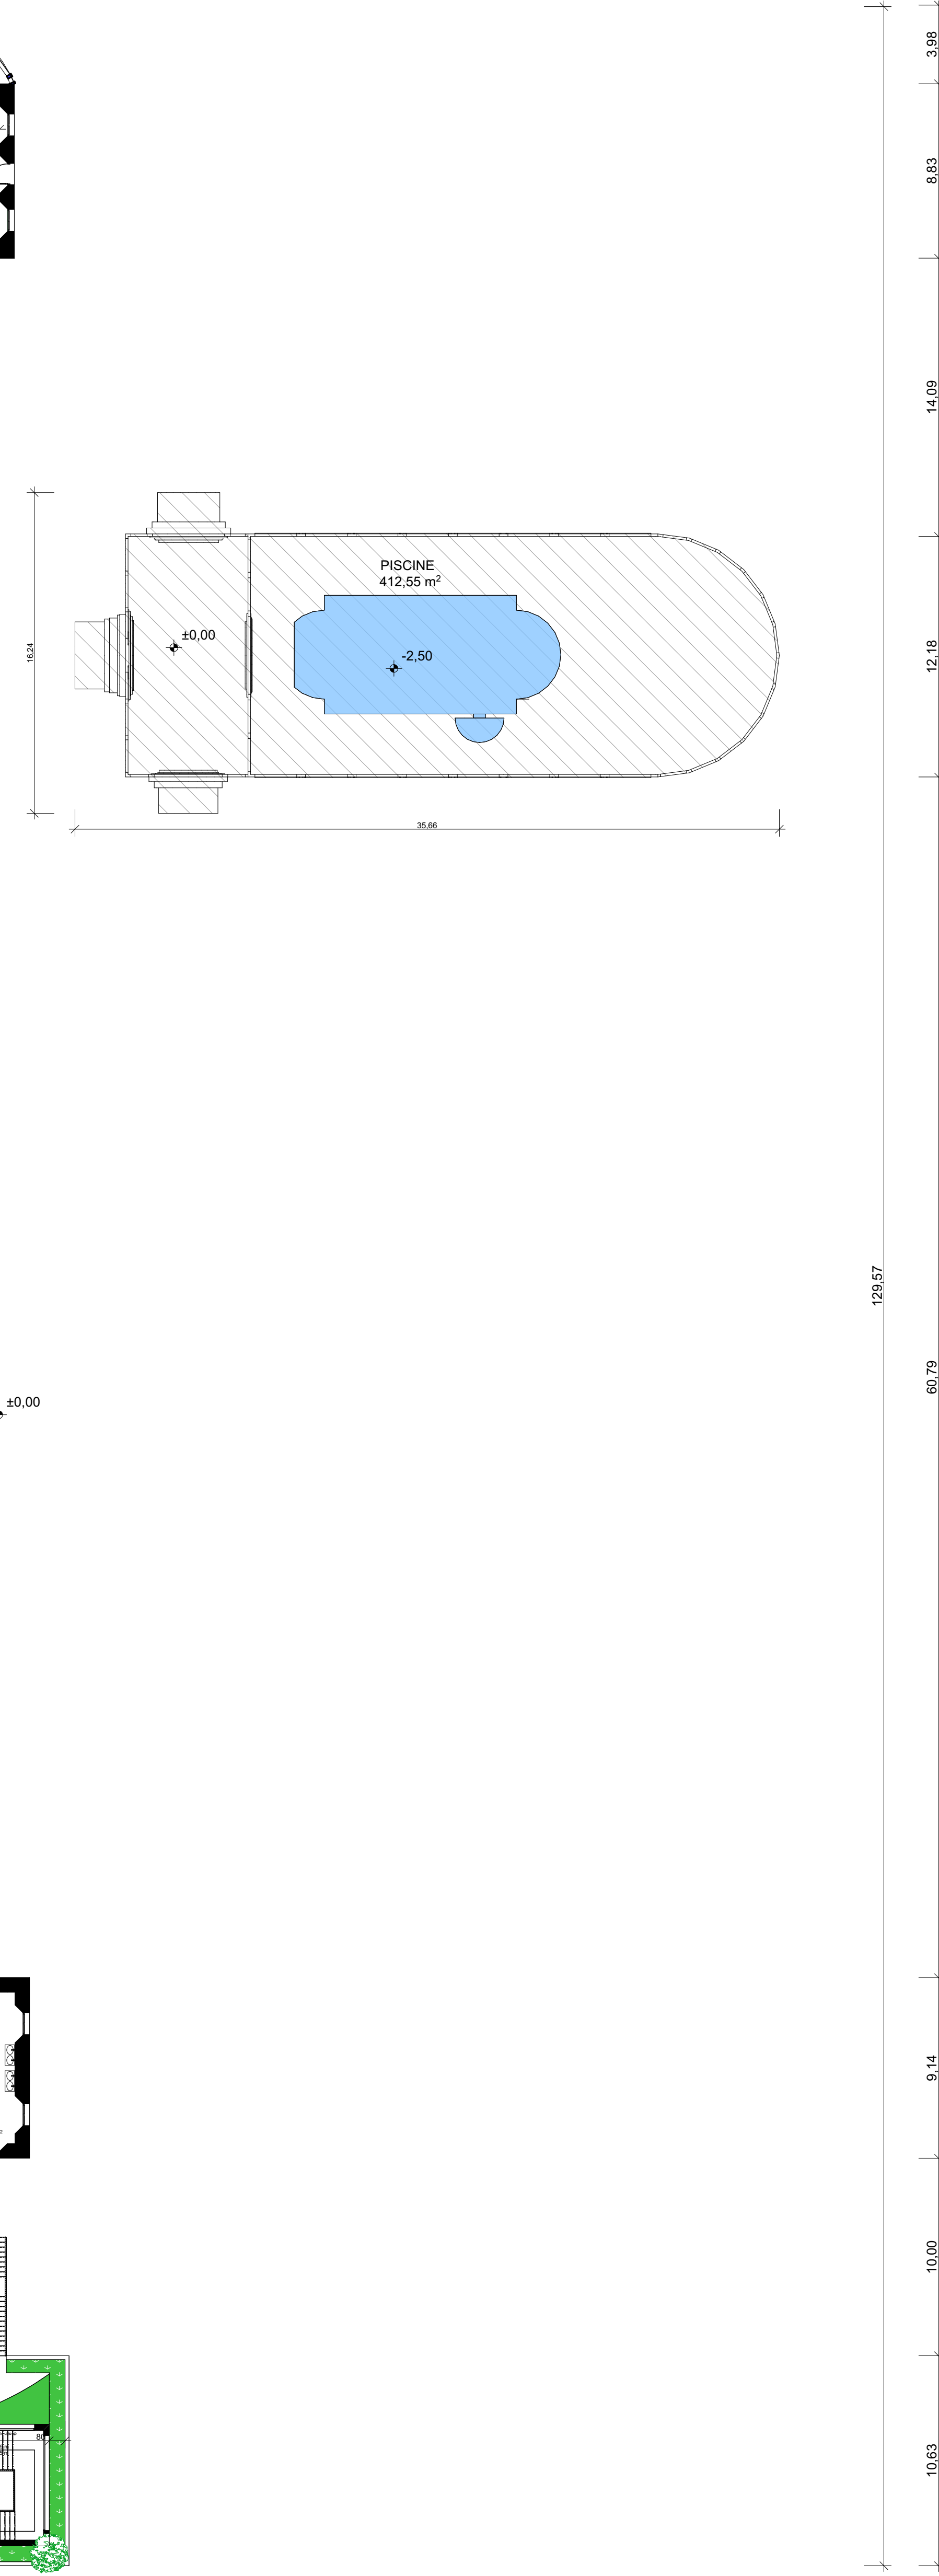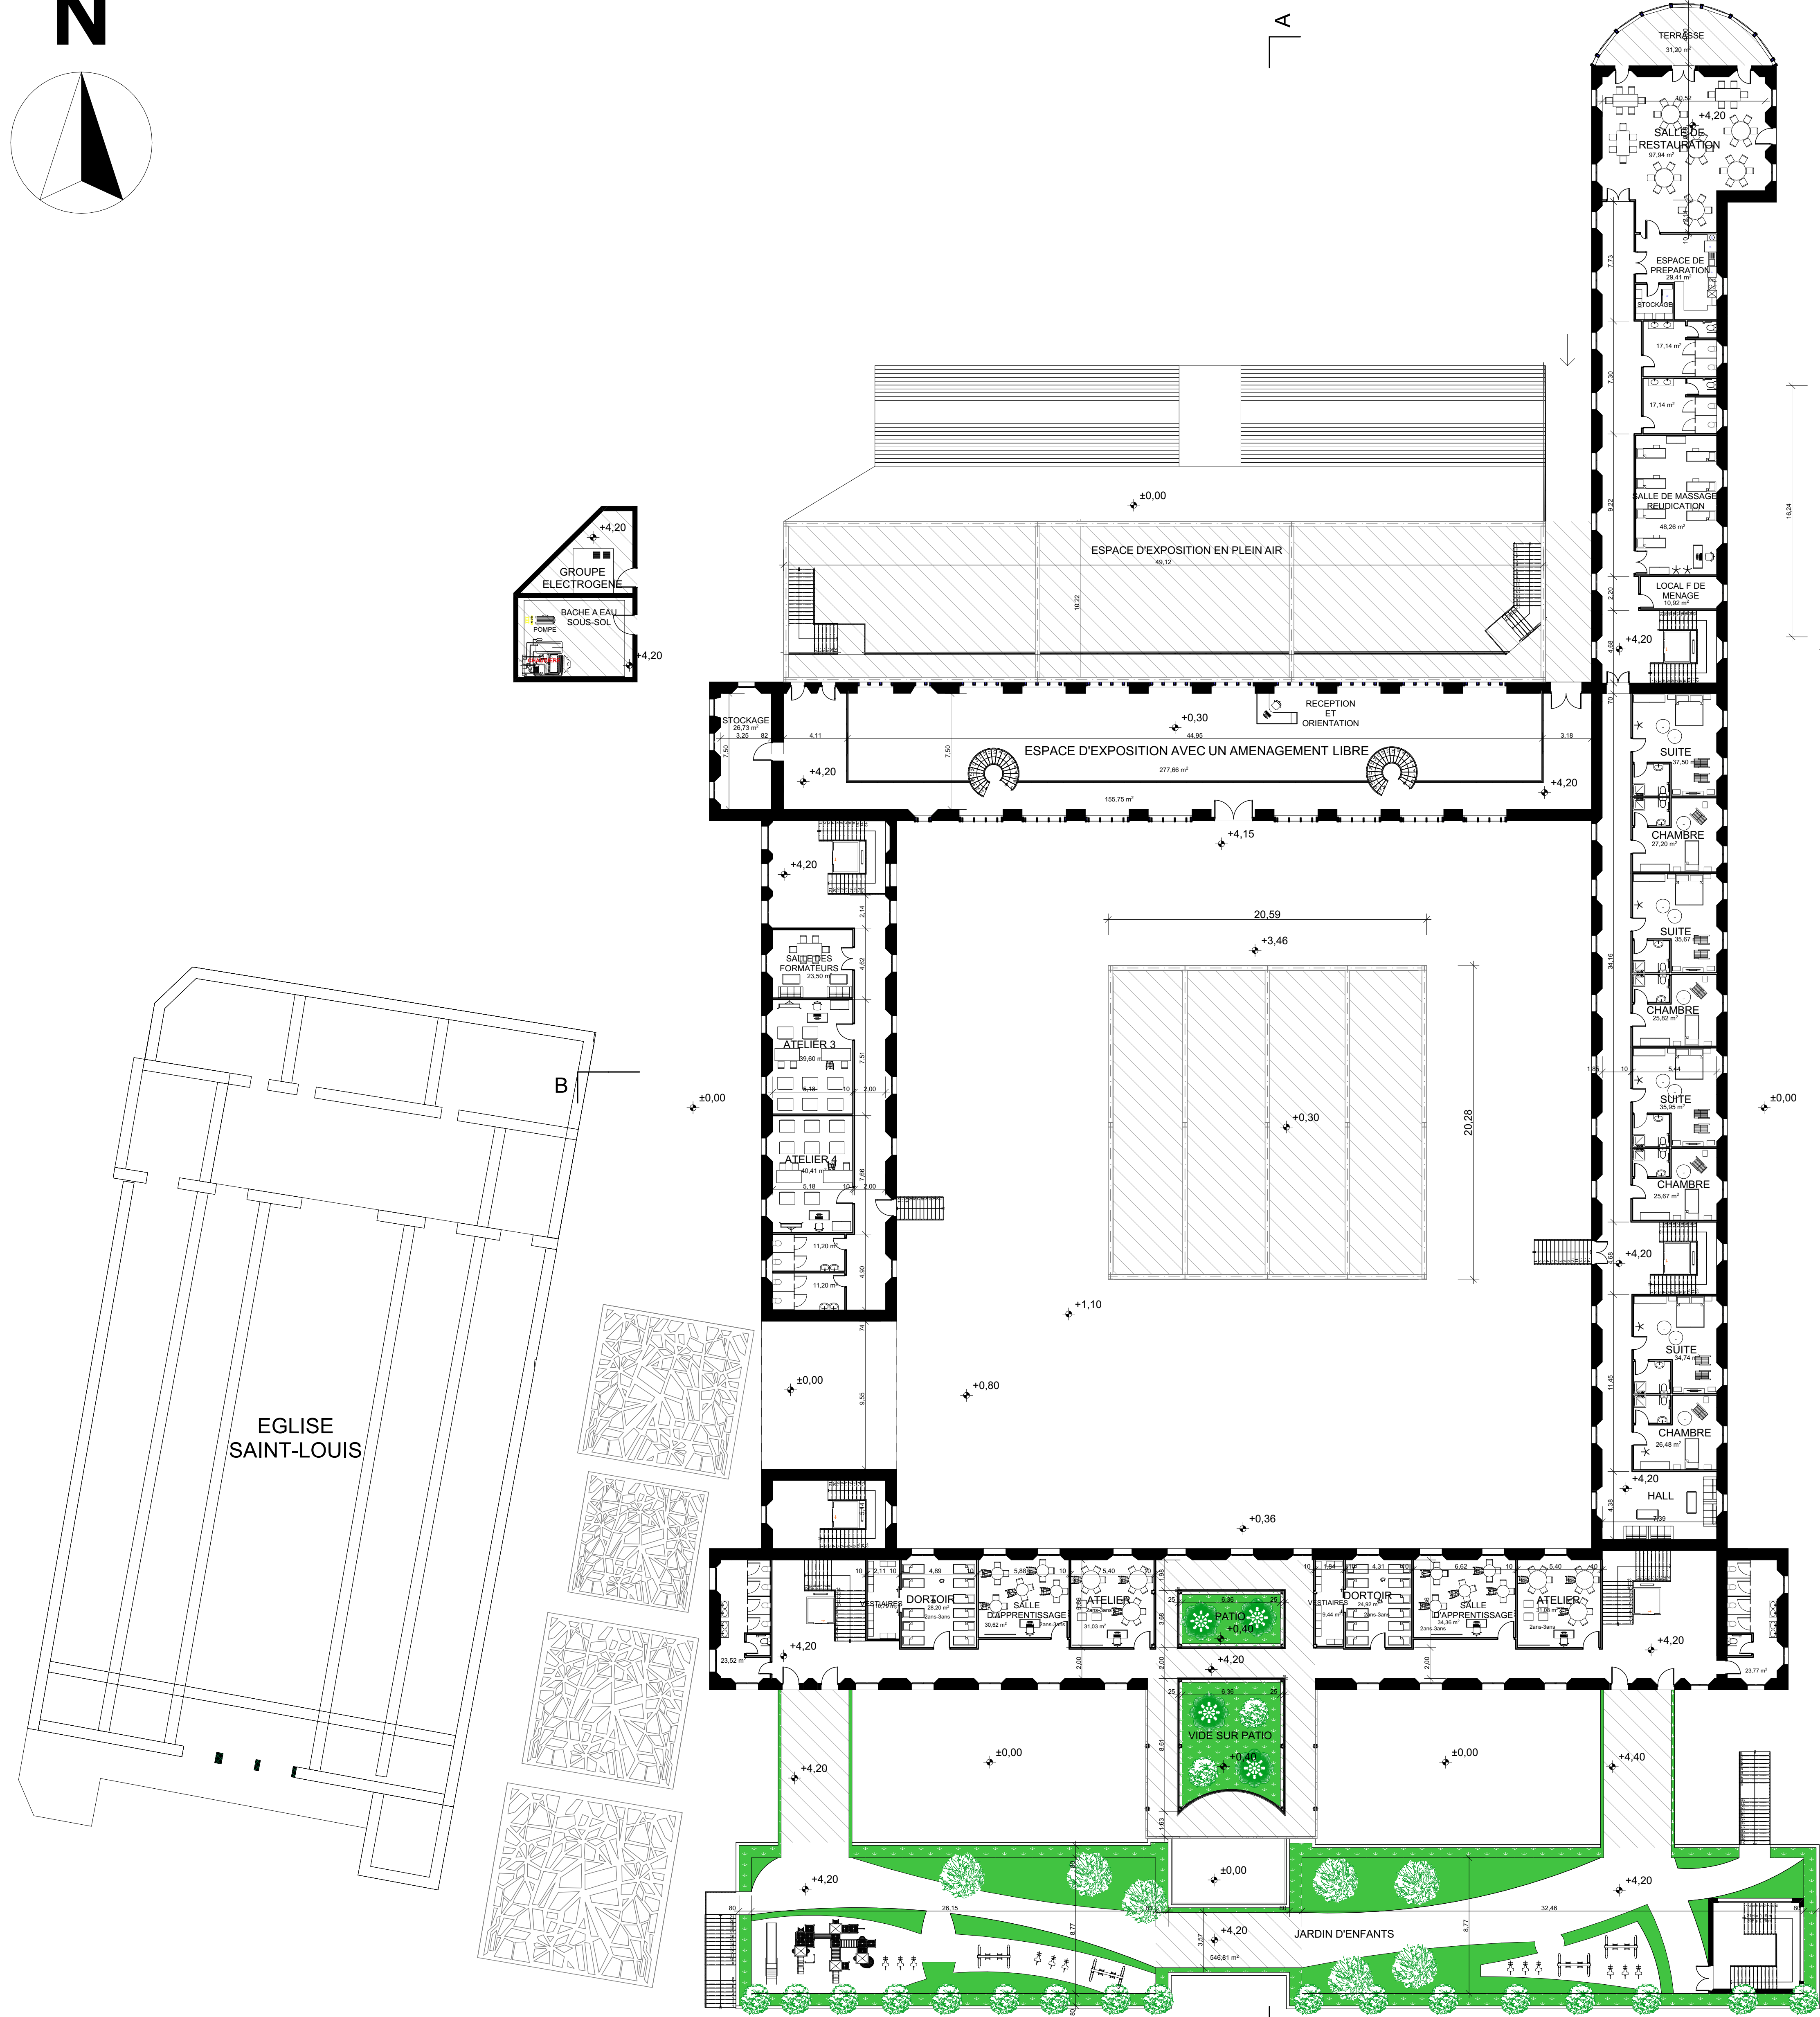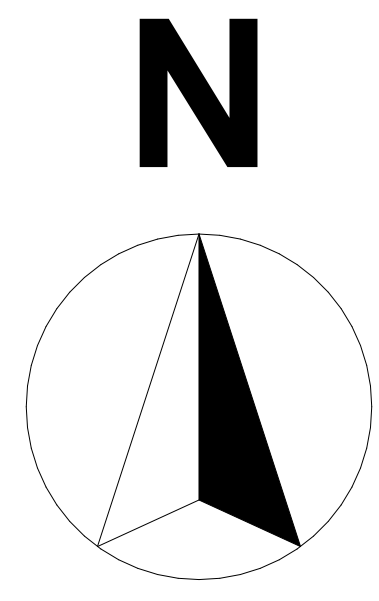


PLAN DE 1ER NIVEAU 1/200

UNIVERSITE ABOU BEKR BELKAID FACULTE DE TECHNOLOGIE DEPARTEMENT D'ARCHITECTURE		
PROJET DE FIN DETUDE PLAN DE 1ER NIVEAU 1/200	INTITULE : LA RECONVERSION D'HOPITAL BAUDENS EN COMPLEXE SOCIO-CULTUREL EDUCATIF.	PRESENTE PAR : HAMZAOU RIYAD

LA RECONVERSION DE L'HÔPITAL BAUDENS EN COMPLEXE SOCIO-CULTUREL EDUCATIF.

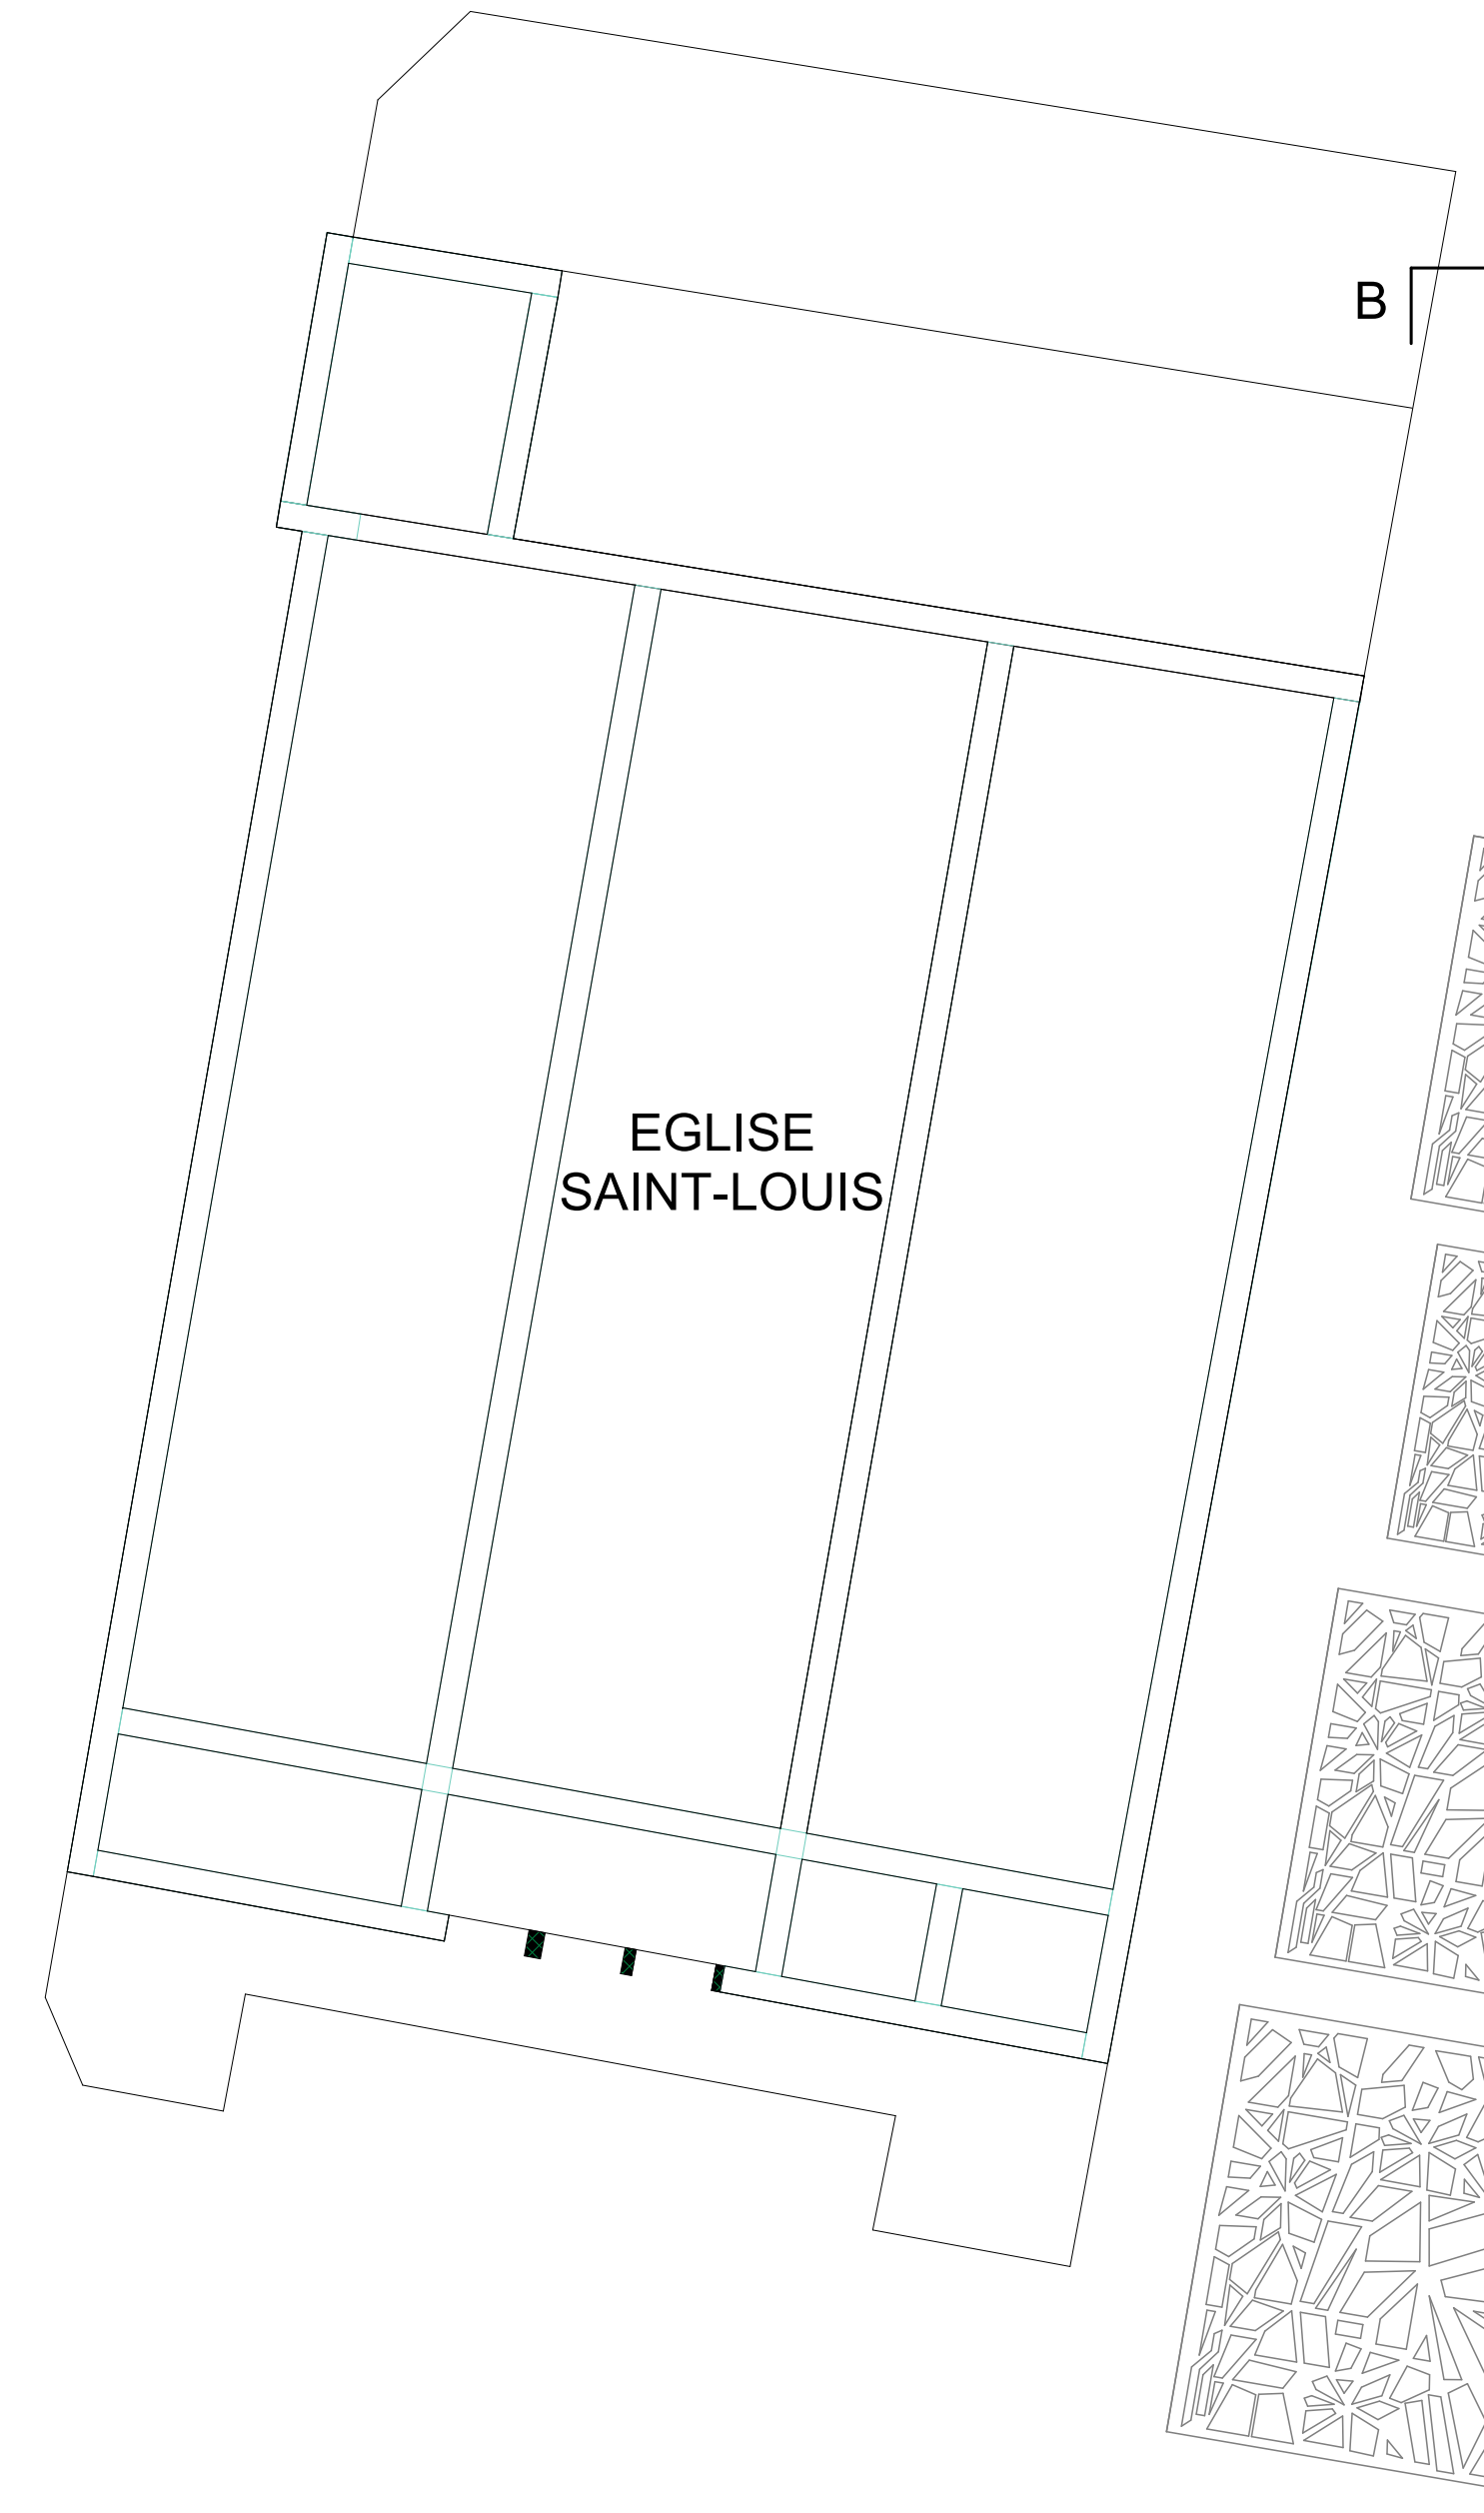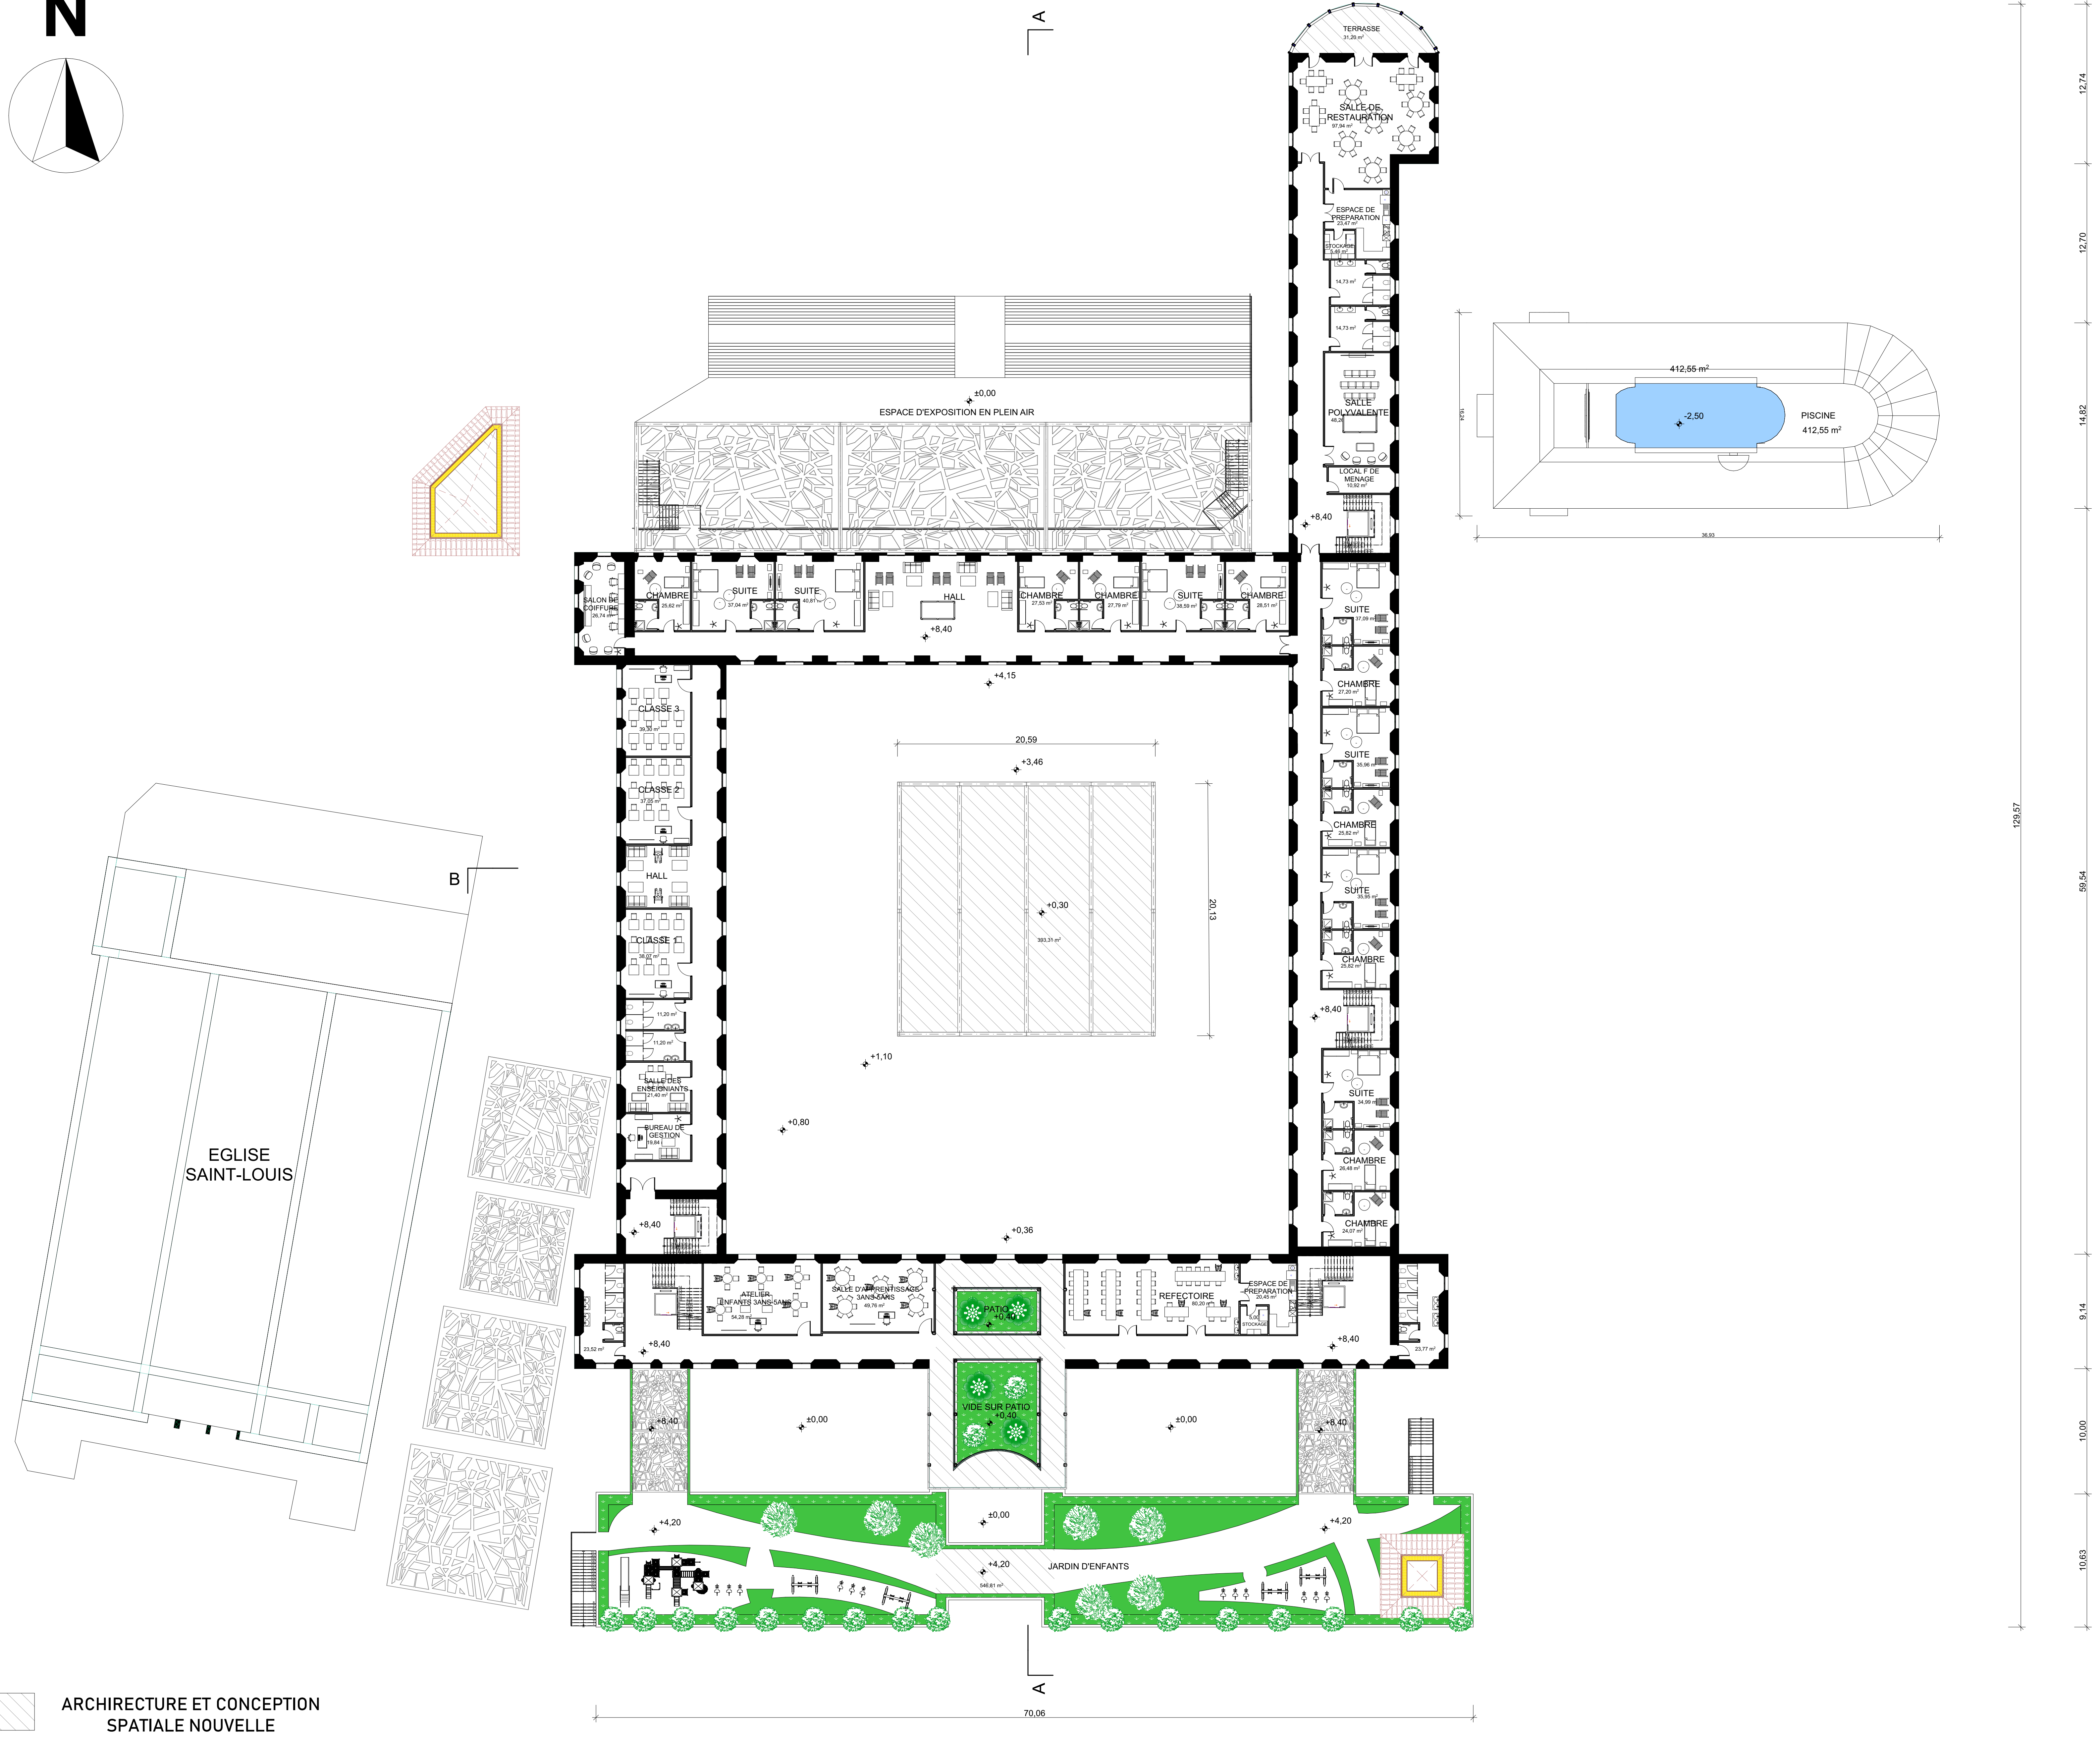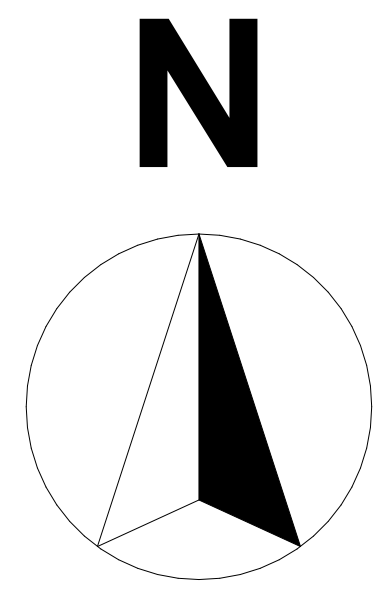



 ARCHITECTURE ET CONCEPTION SPATIALE NOUVELLE

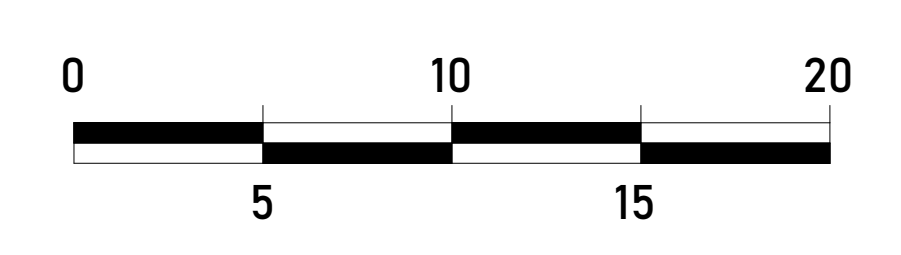

PLAN DE 2EME NIVEAU 1/200

UNIVERSITE ABU BEKR BELKAID FACULTE DE TECHNOLOGIE DEPARTEMENT D'ARCHITECTURE		
PROJET DE FIN D'ETUDE PLAN DE 2EME NIVEAU 1/200	INTITULE : LA RECONVERSION D'HOPITAL BAUDENS EN COMPLEXE SOCIO-CULTUREL EDUCATIF.	PRESENTE PAR : HAMZAUI RYAD



LA RECONVERSION DE L'HÔPITAL BAUDENS EN COMPLEXE SOCIO-CULTUREL EDUCATIF.

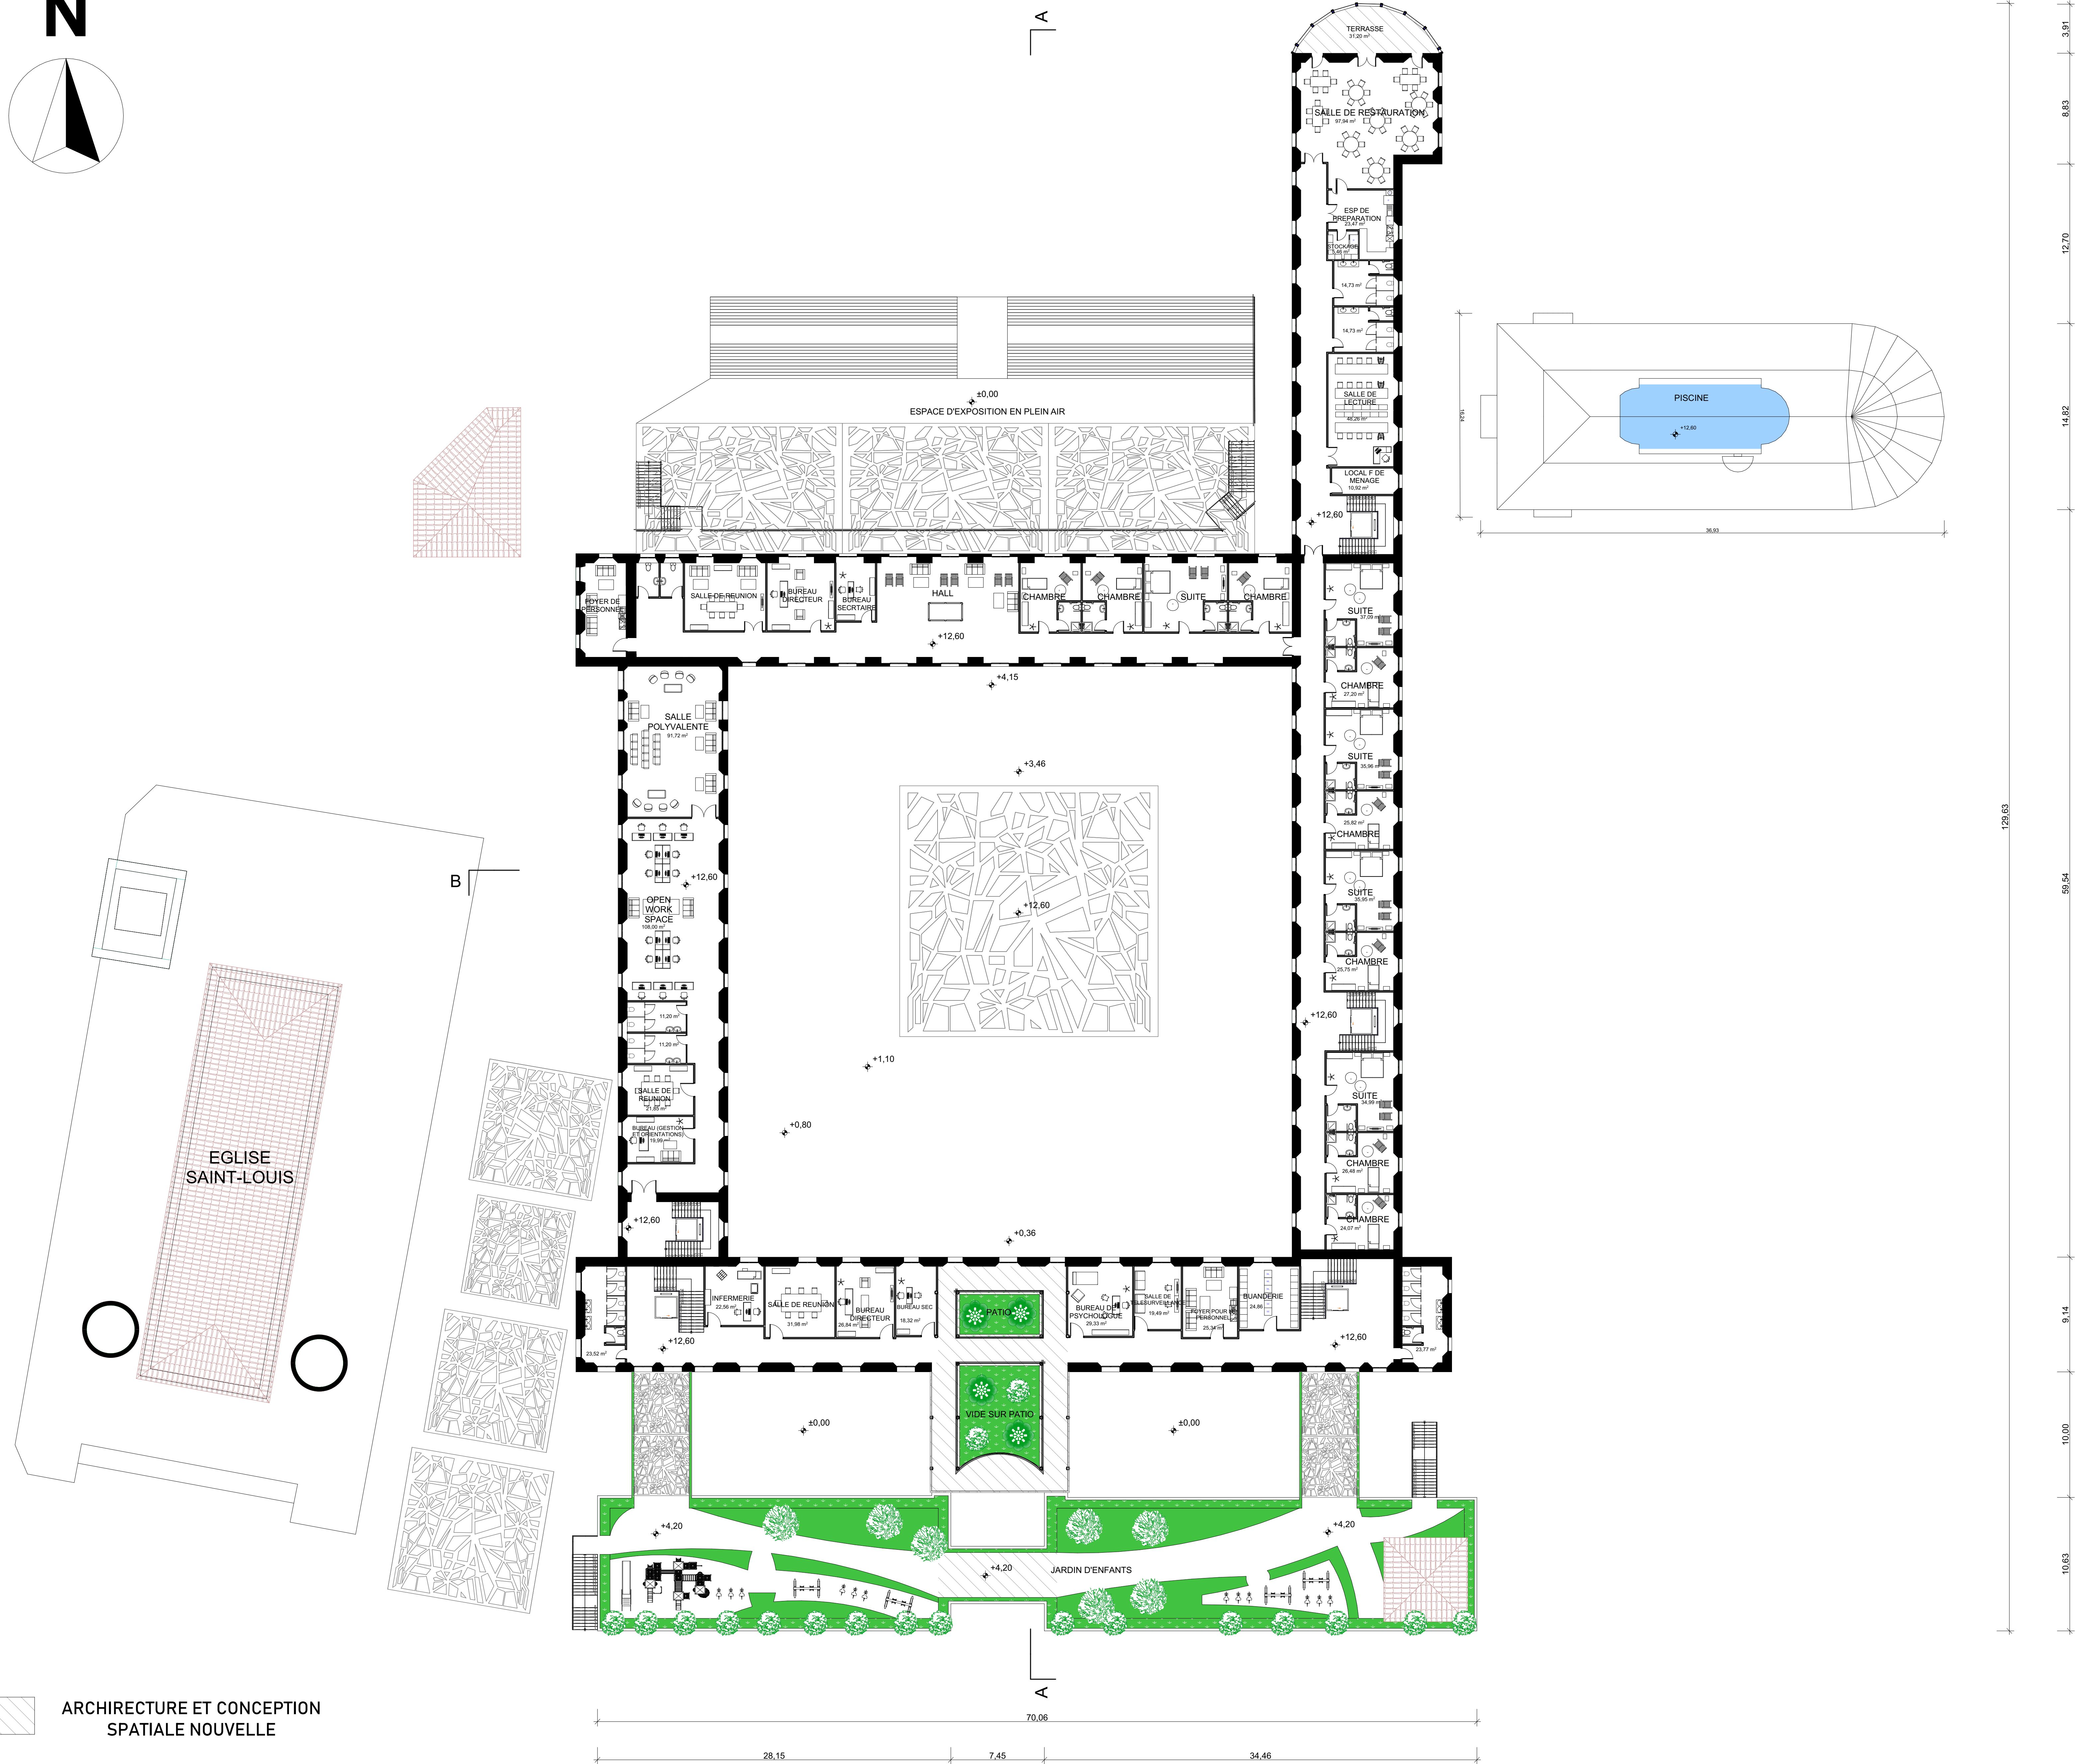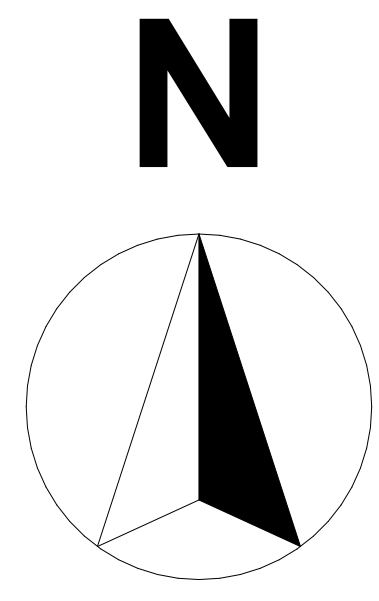


PLAN DE 3EME NIVEAU 1/200

UNIVERSITE ABU BEKR BELKAID FACULTE DE TECHNOLOGIE DEPARTEMENT D'ARCHITECTURE		
PROJET DE FIN DETUDE PLAN DE 3EME NIVEAU 1/200	INTITULE : LA RECONVERSION D'HOPITAL BAUDENS EN COMPLEXE SOCIO-CULTUREL EDUCATIF.	PRESENTE PAR : HAMZAOU RIYAD

LA RECONVERSION DE L'HÔPITAL BAUDENS EN COMPLEXE SOCIO-CULTUREL EDUCATIF.

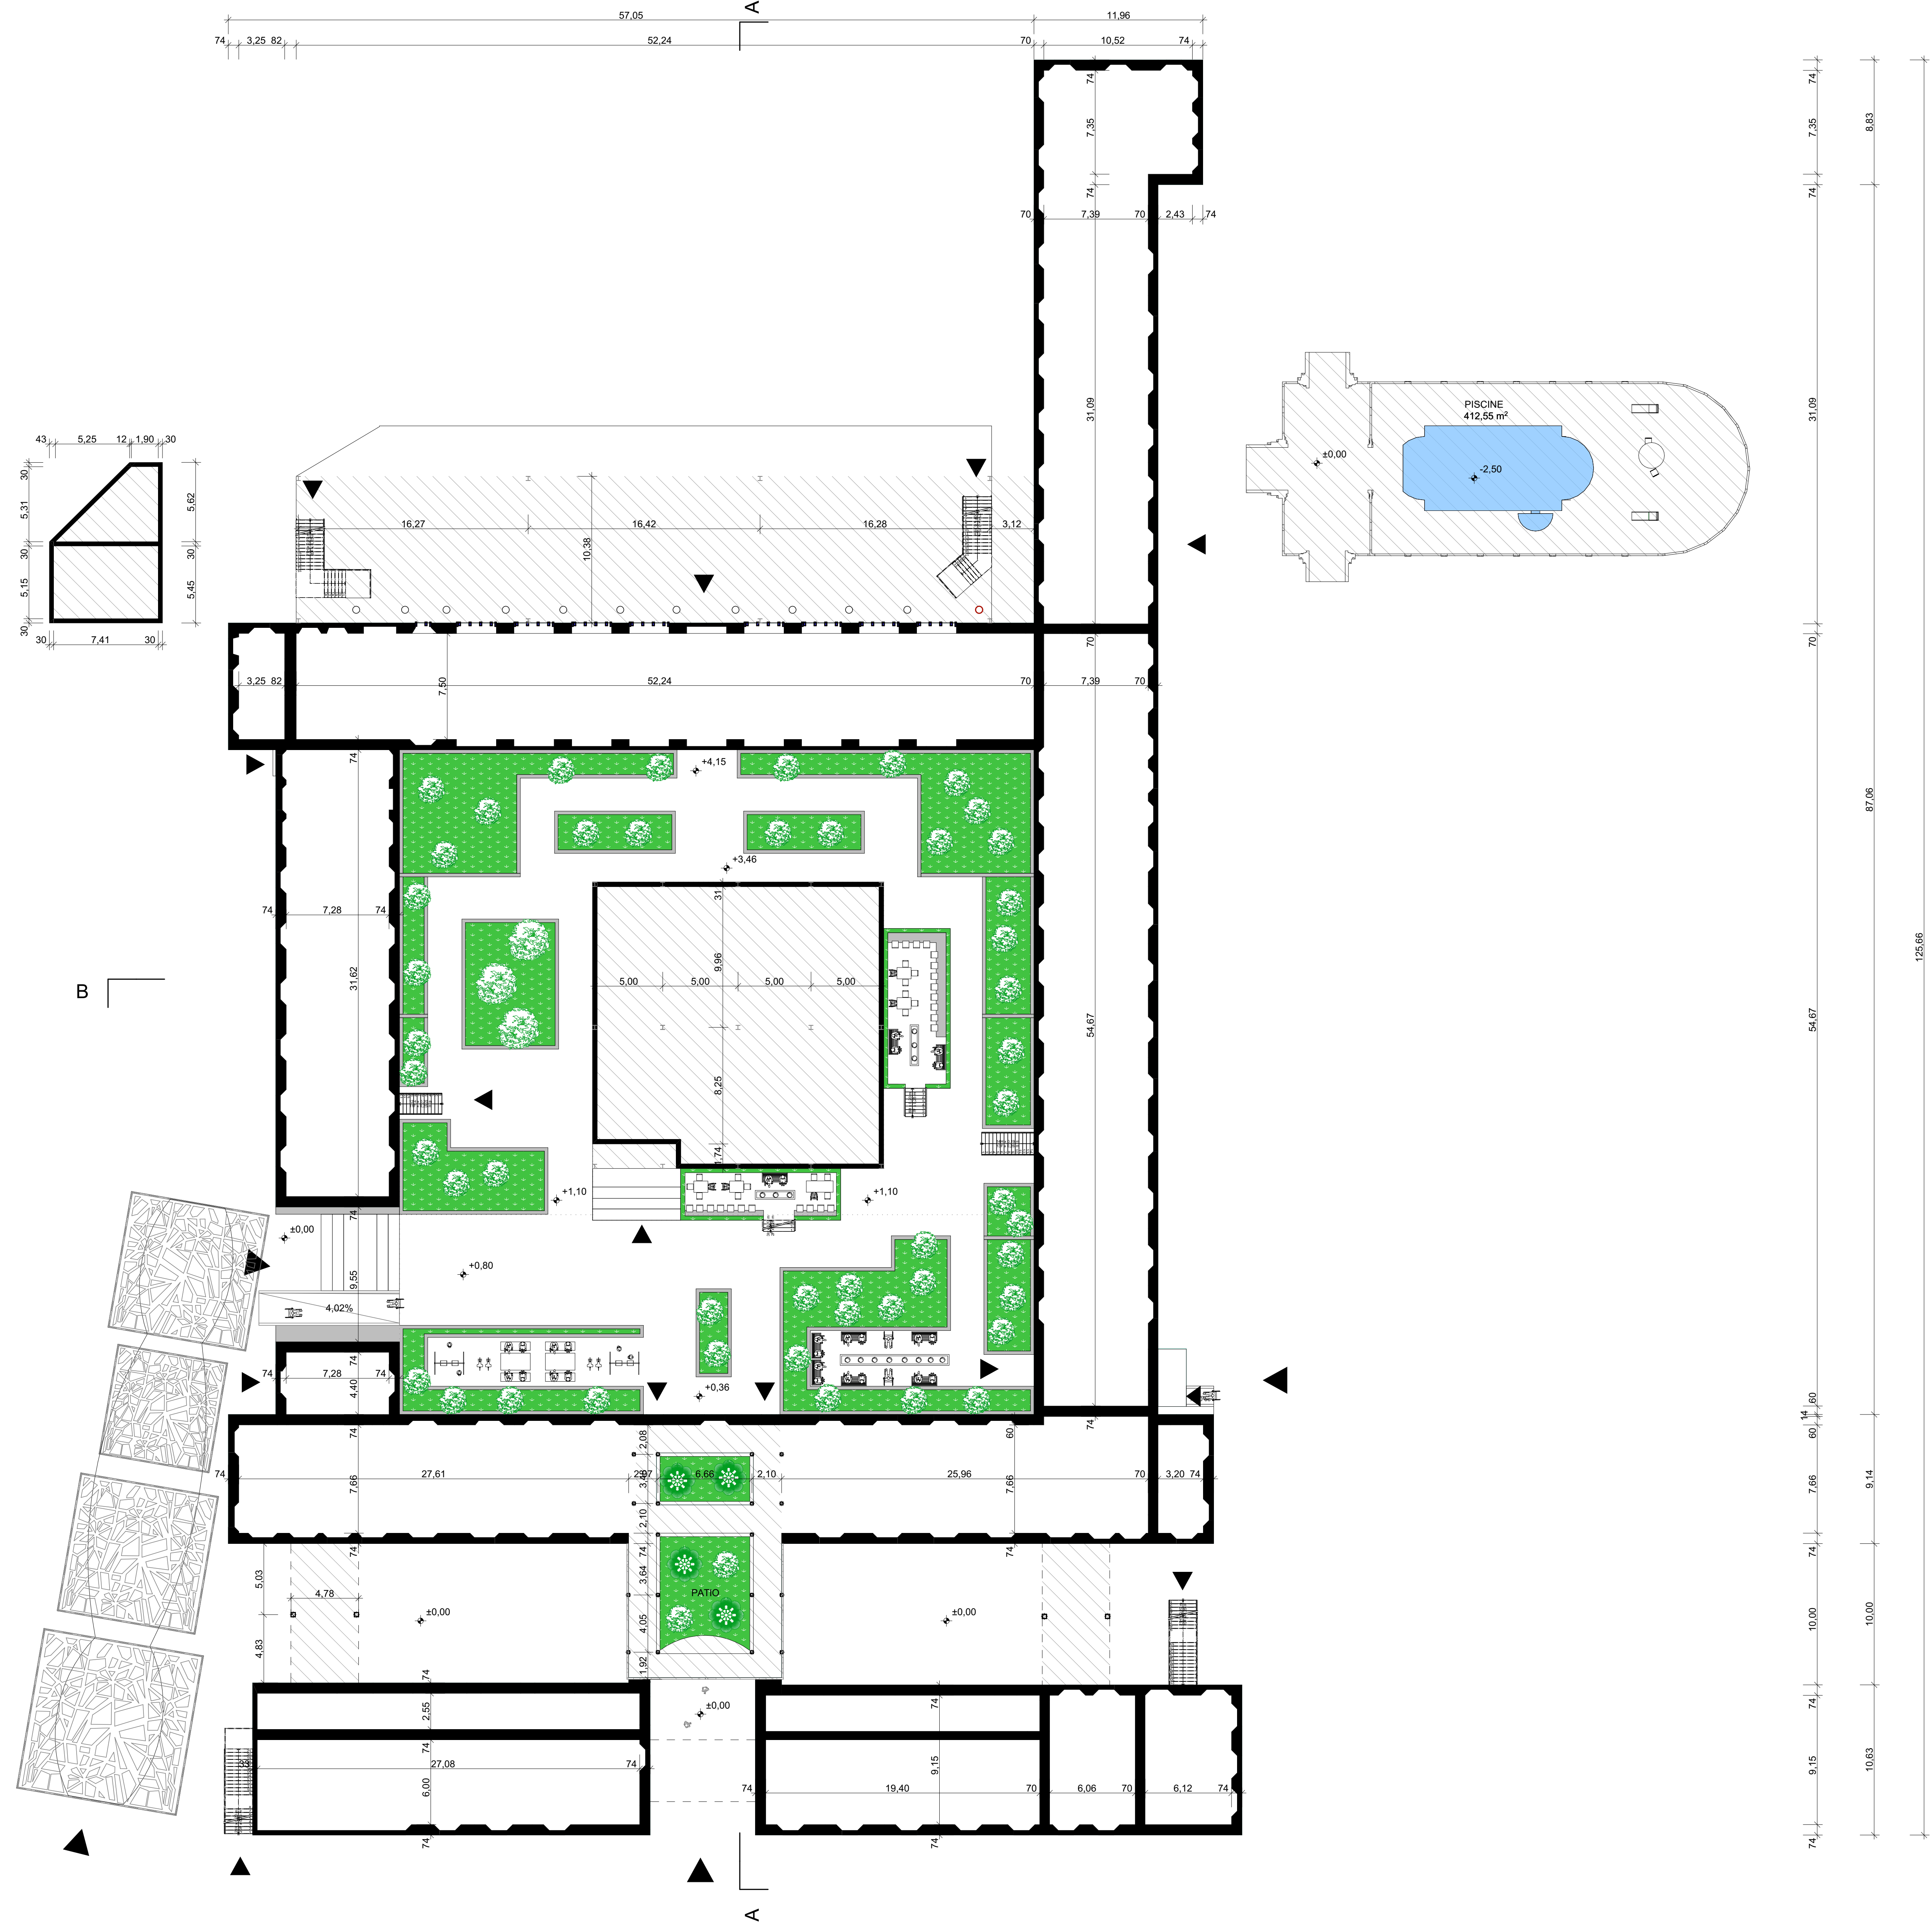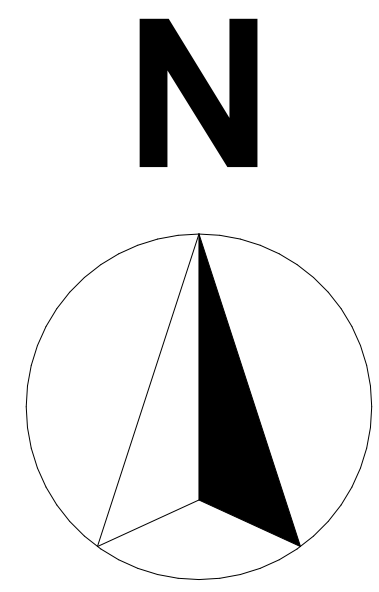




STRUCTURE NOUVELLE

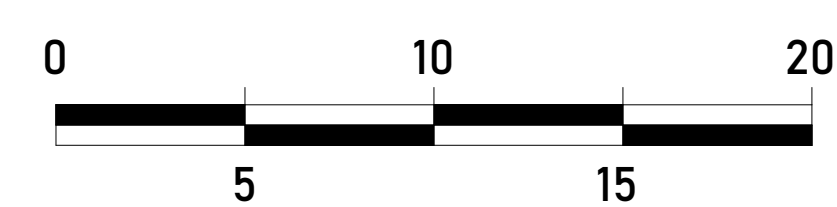

PLAN DE STRUCTURE NIVEAU 0 (1/200)

UNIVERSITE ABU BEKR BELKAID FACULTE DE TECHNOLOGIE DEPARTEMENT D'ARCHITECTURE		
PROJET DE FIN D'ETUDE	INTITULE : LA RECONVERSION D'HOPITAL BAUDENS EN COMPLEXE SOCIO-CULTUREL EDUCATIF.	PRESENTE PAR : HAMZAOUY RYAD
PLAN DE STRUCTURE NIVEAU 0 (1/200)		


LA RECONVERSION DE L'HÔPITAL BAUDENS EN COMPLEXE SOCIO-CULTUREL EDUCATIF.

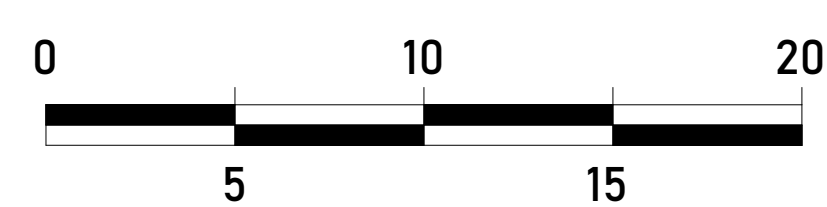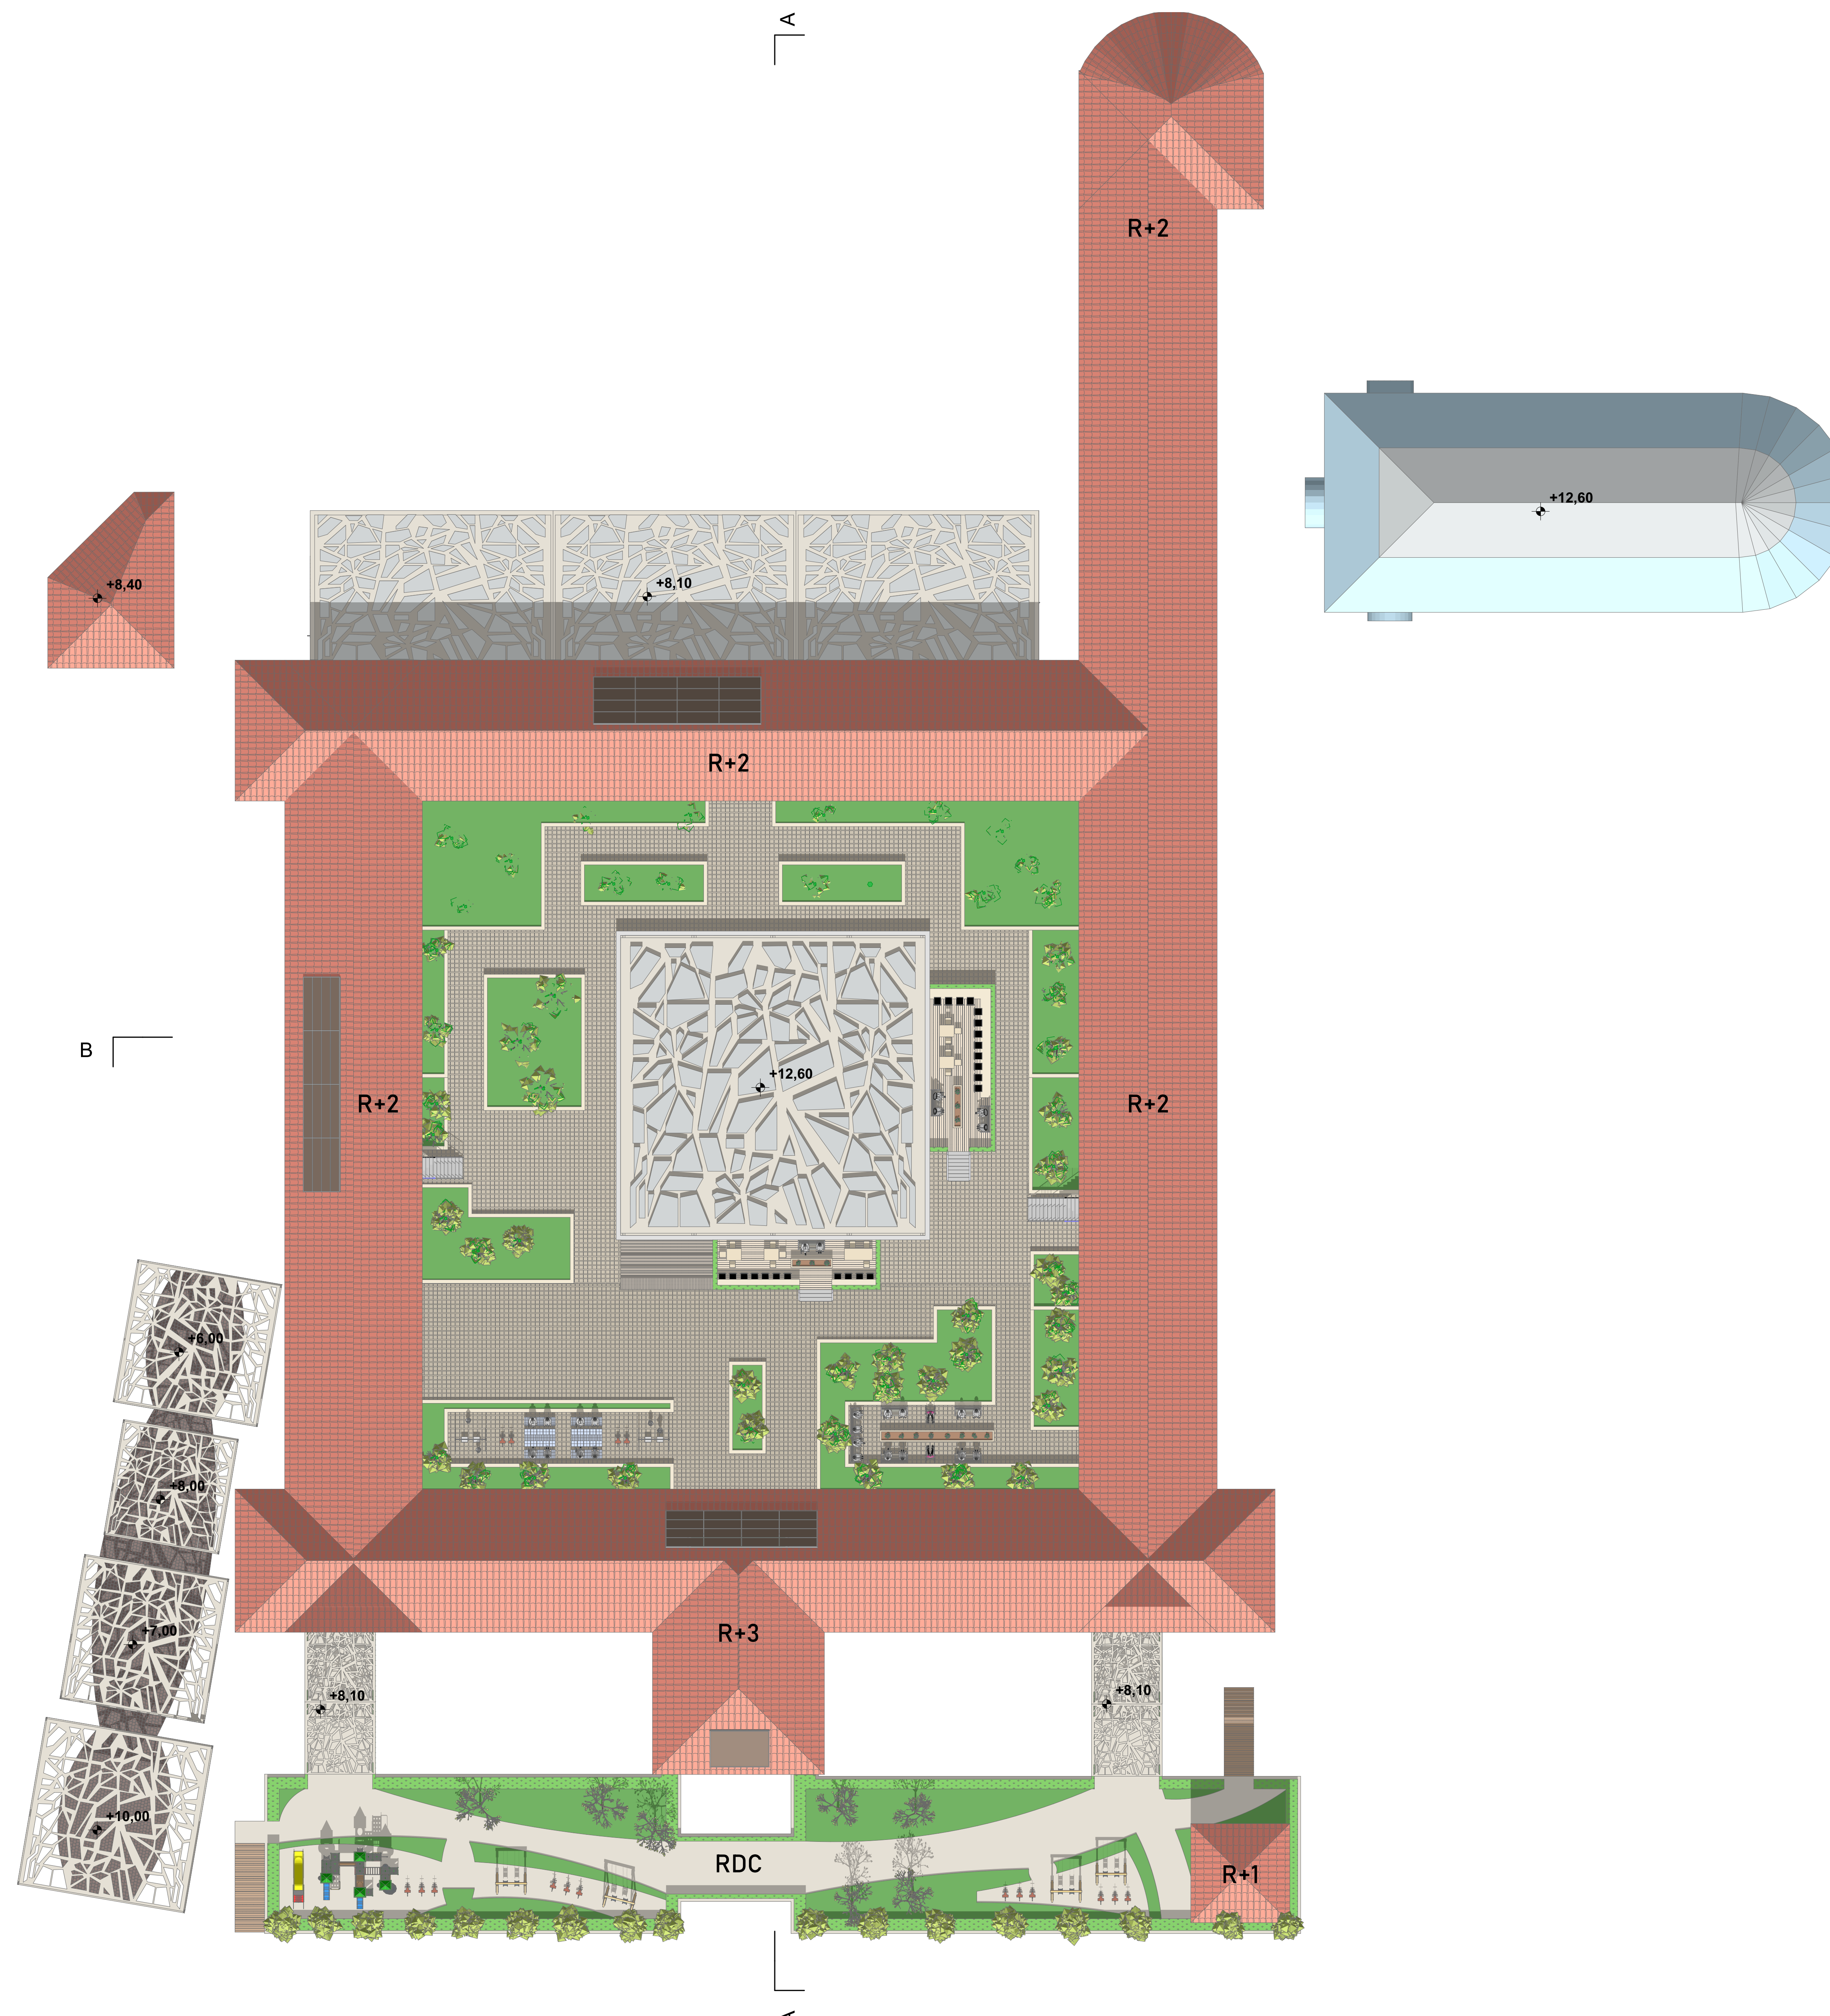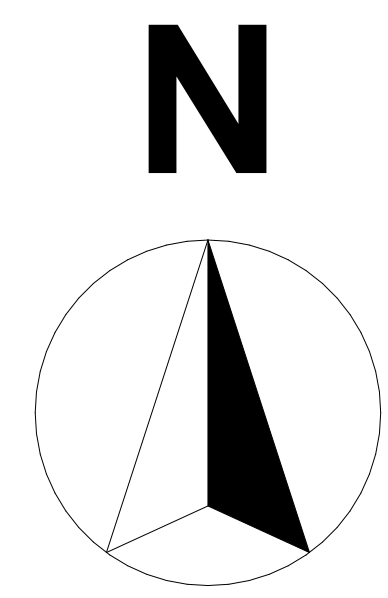

PLAN DE TOITURE 1/200

UNIVERSITE ABOU BEKR BELKAID FACULTE DE TECHNOLOGIE DÉPARTEMENT D'ARCHITECTURE		
PROJET DE FIN D'ETUDE	INTITULE : LA RECONVERSION D'HÔPITAL BAUDENS EN COMPLEXE SOCIO-CULTUREL EDUCATIF.	PRESENTE PAR : HAMZAOUY RYAD
PLAN DE TOITURE 1/200		


LA RECONVERSION DE L'HÔPITAL BAUDENS EN COMPLEXE SOCIO-CULTUREL EDUCATIF.

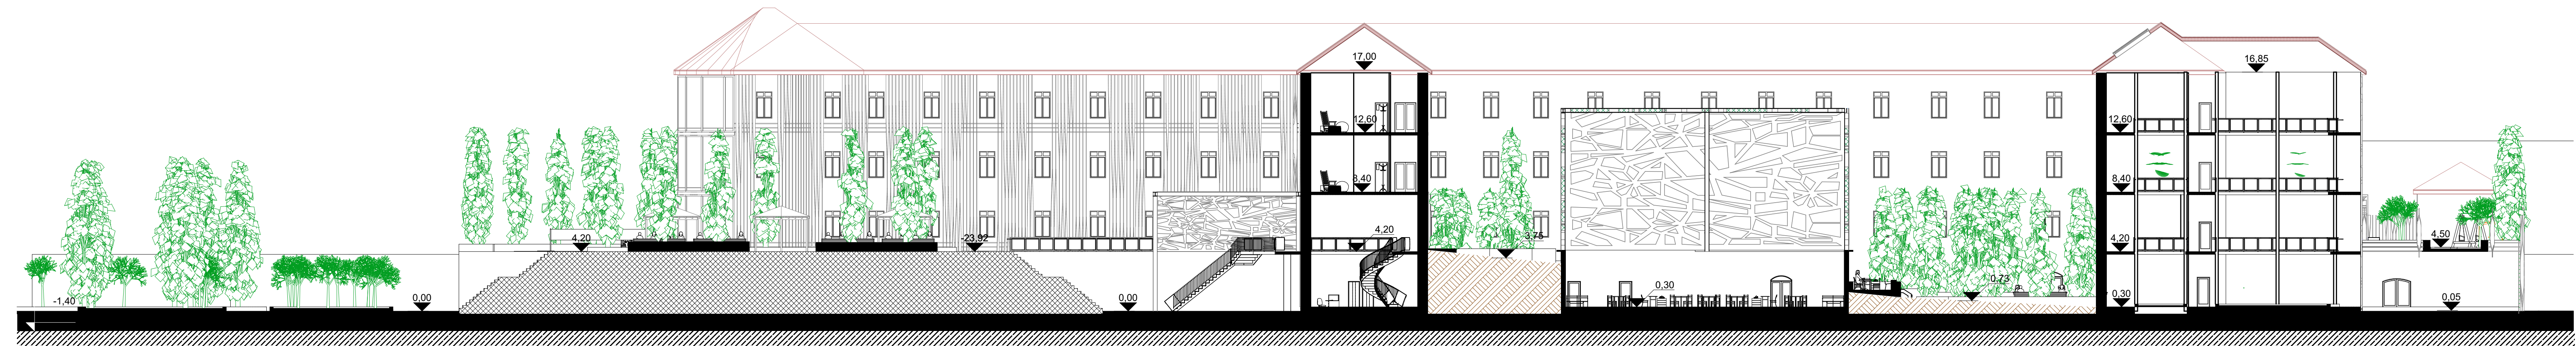

COUPE AA 1/200



COUPE BB 1/200

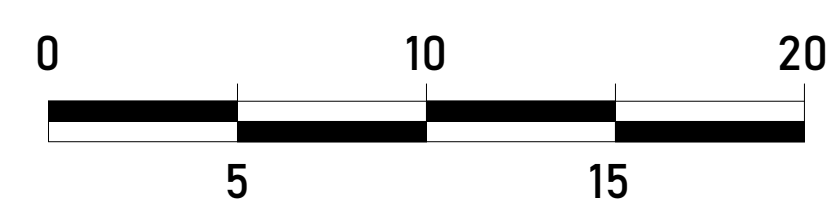


UNIVERSITE ABOU BEKR BELKAID FACULTE DE TECHNOLOGIE DEPARTEMENT D'ARCHITECTURE		
PROJET DE FIN D'ETUDE COUPES 1/200	INTITULE : LA RECONVERSION D'HOPITAL BAUDENS EN COMPLEXE SOCIO-CULTUREL EDUCATIF.	PRESENTE PAR HAMZAOU RIYAD


LA RECONVERSION DE L'HÔPITAL BAUDENS EN COMPLEXE SOCIO-CULTUREL EDUCATIF.



FAÇADE SUD 1/200

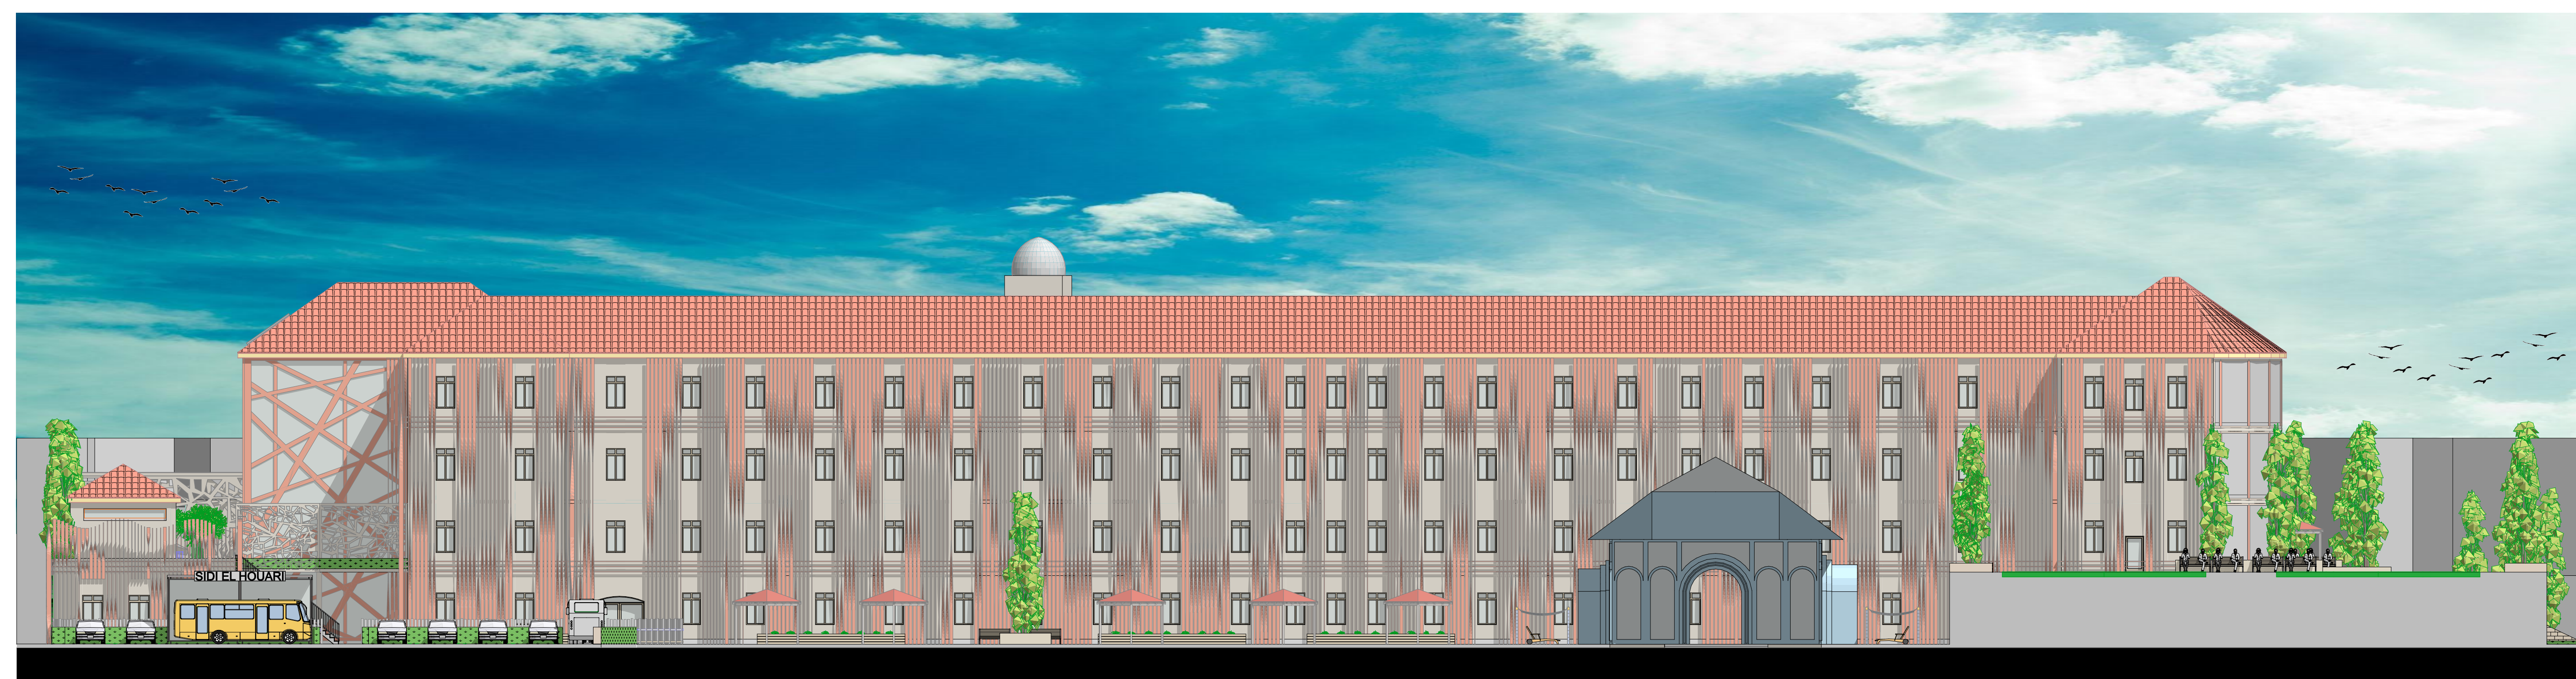


FAÇADE EST 1/200

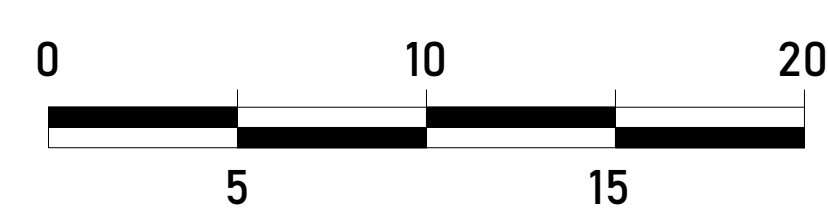

LA RECONVERSION DE L'HÔPITAL BAUDENS EN COMPLEXE SOCIO-CULTUREL EDUCATIF.



FAÇADE NORD 1/200

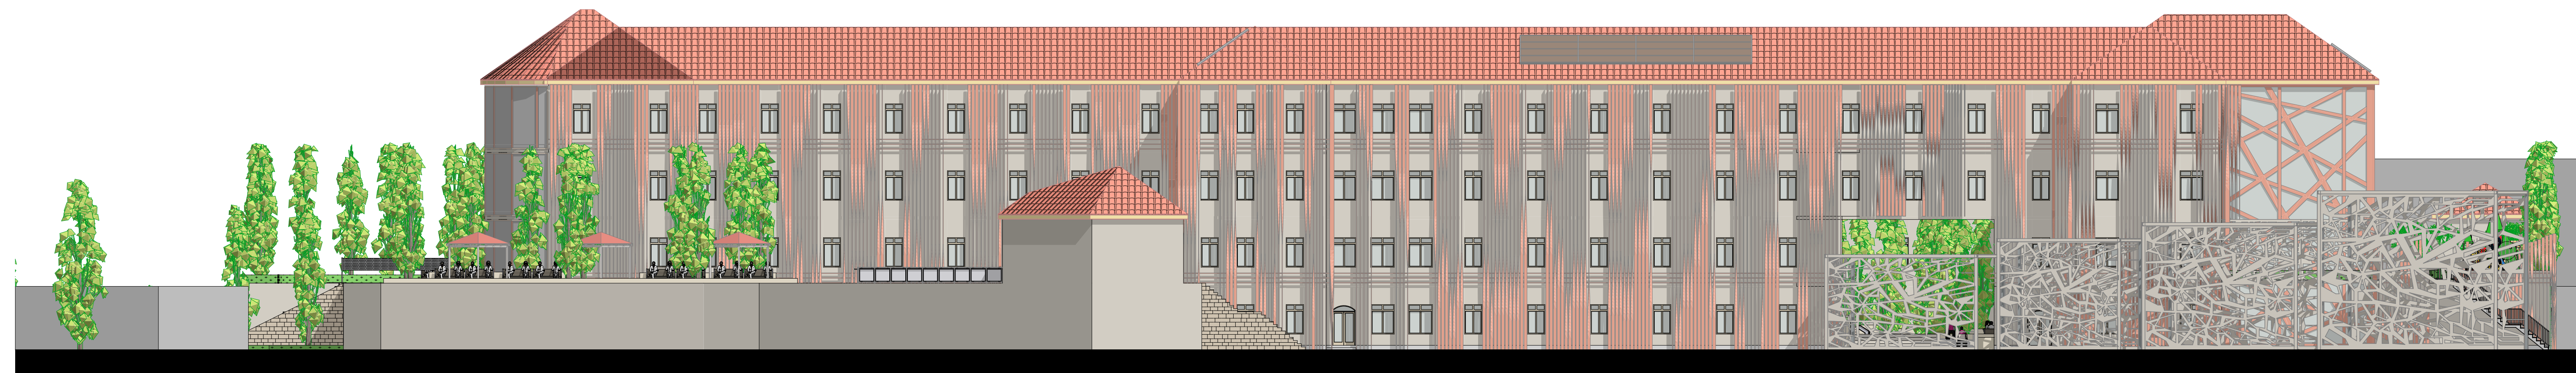

FAÇADE OUEST 1/200

