



Plan coffrage Sous Sol 1 & RDC
Echelle : 1/100


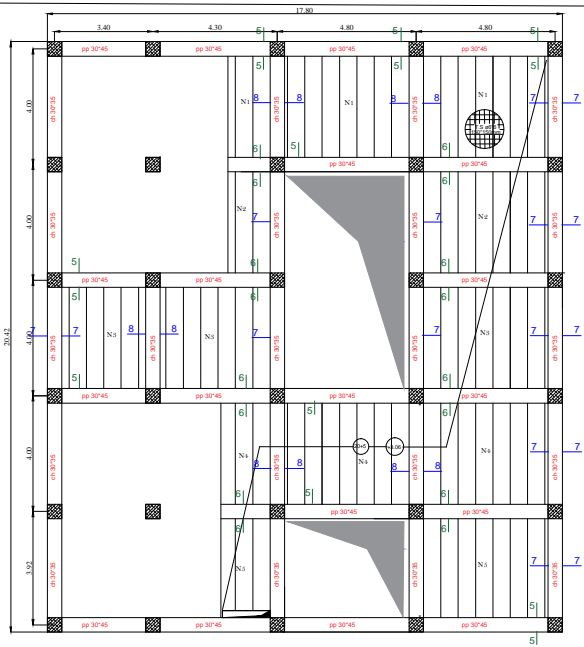


Plan coffrage MEZZANINE
Echelle : 1/100

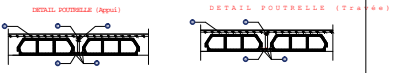


Ferrillage Poutrelles

Reper	N°	Long	Ferrillage	
N1	242	4.00		
N2	170	4.00		
N3	178	4.00		
N4	243	4.00		
N5	180	3.92		

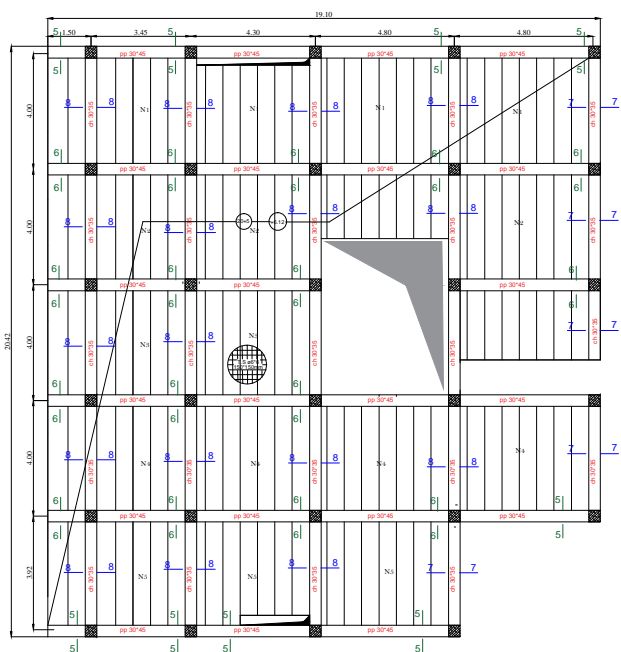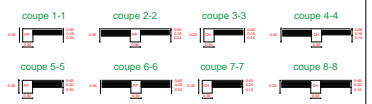

Plan coffrage 1er ETAGE
Echelle : 1/100

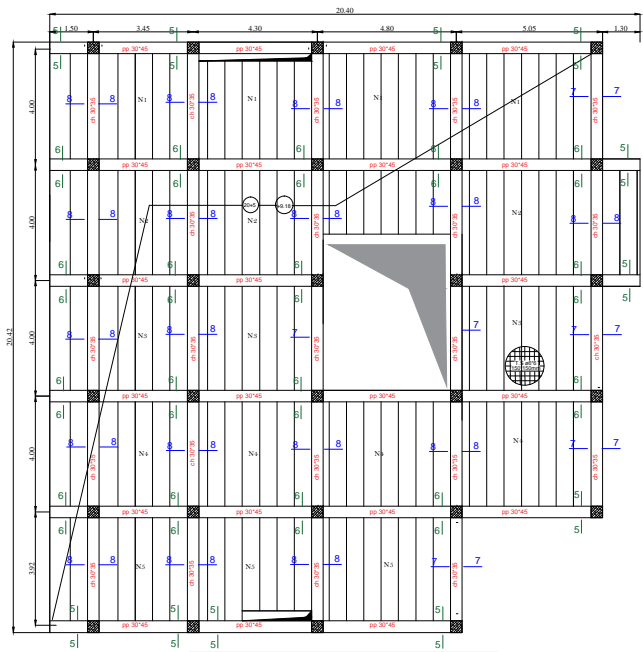

Plan coffrage Etage courant & Terrasse.
Echelle : 1/100