



CORPS D'ETAT SECONDAIRE "ELECTRICITE-PRISES"


1^{ER} ETAGE

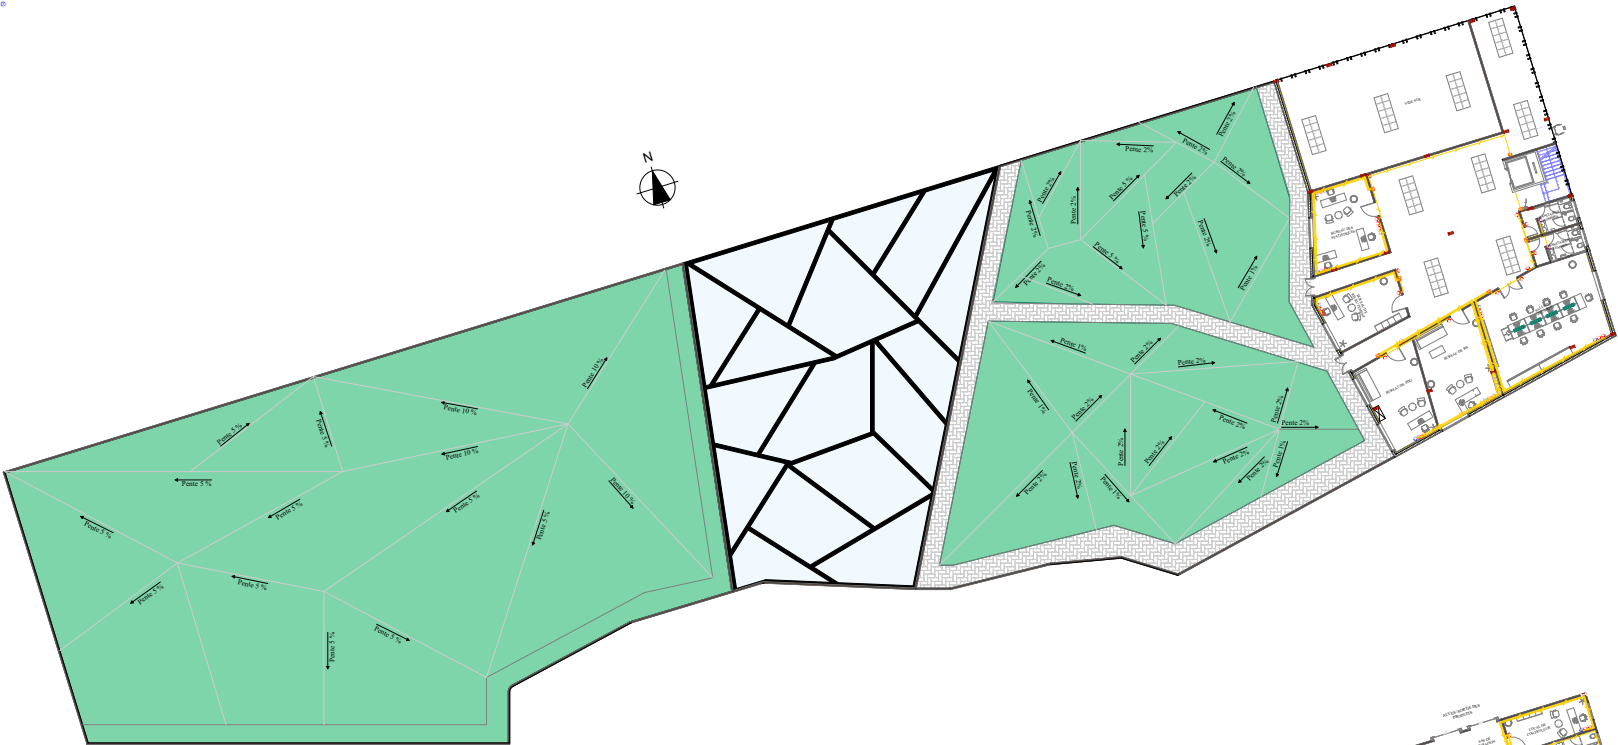

RDC

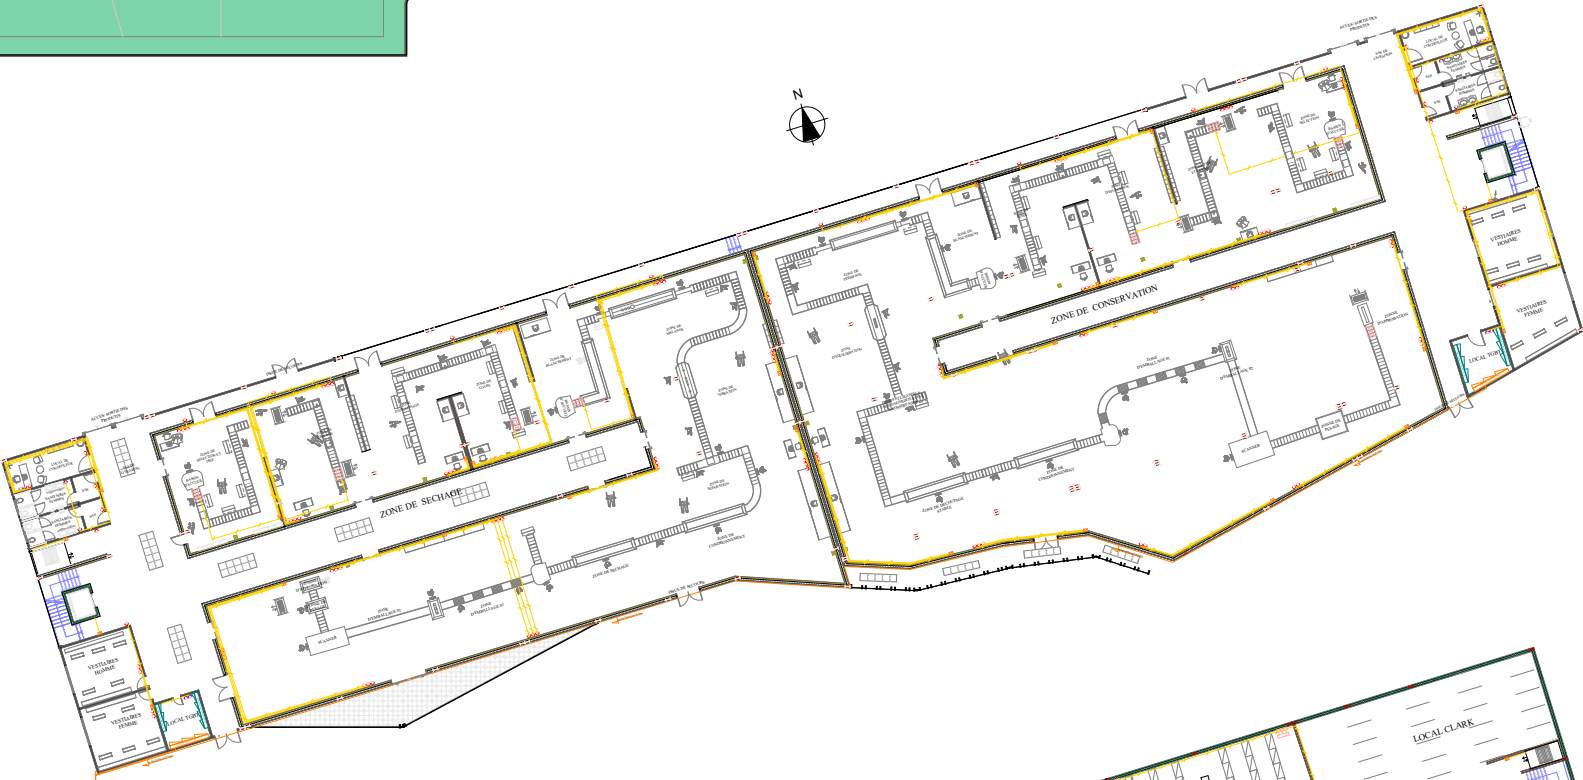

SOUS-SOL

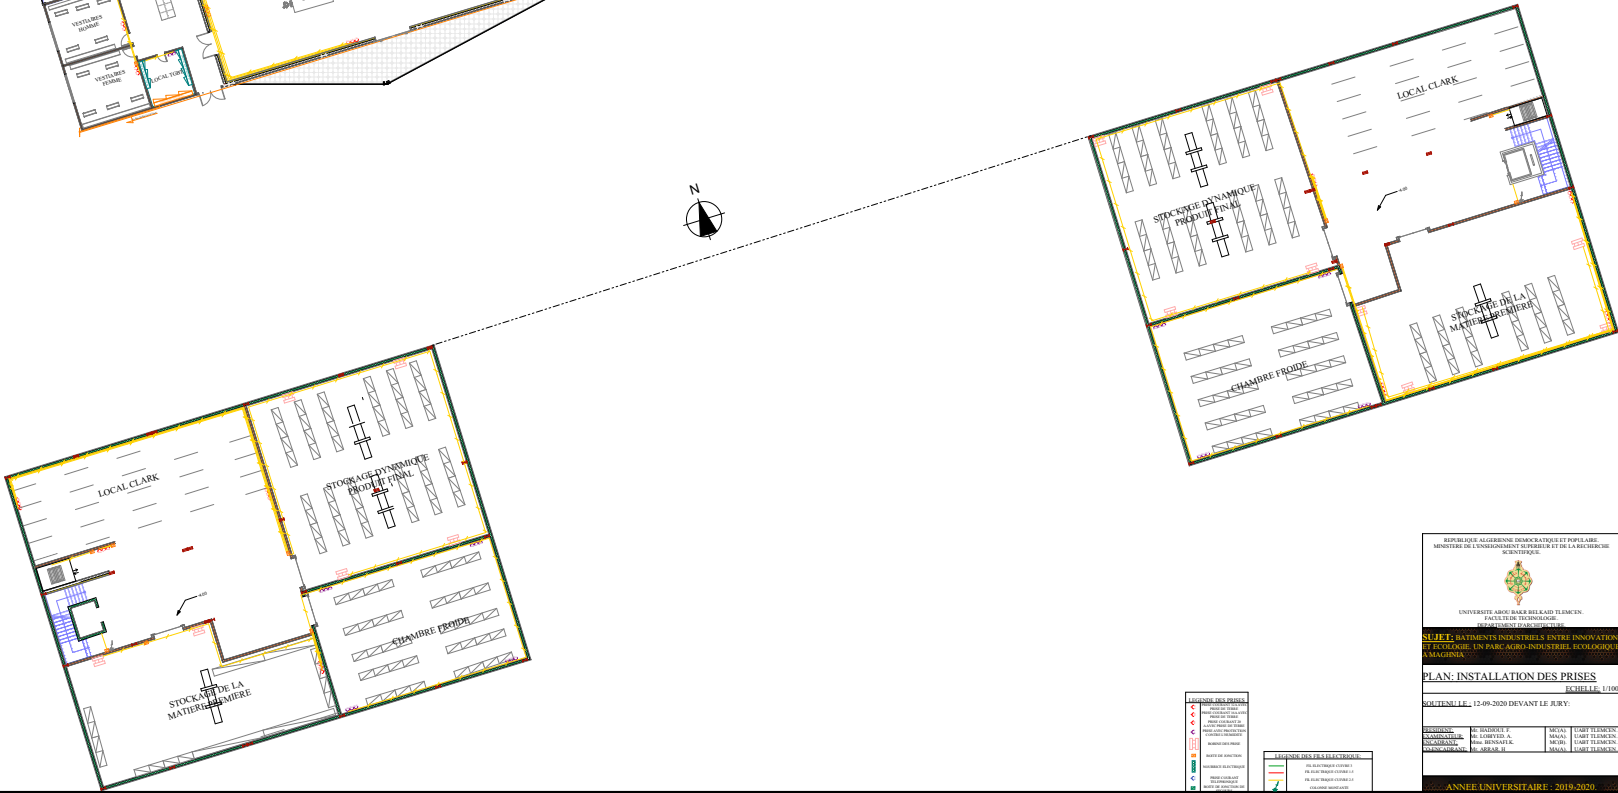



MINISTERE DE L'ENSEIGNEMENT SUPERIEUR ET DE LA RECHERCHE SCIENTIFIQUE

FACULTE DE TECHNOLOGIE


PLAN: INSTALLATION DES PRISES


