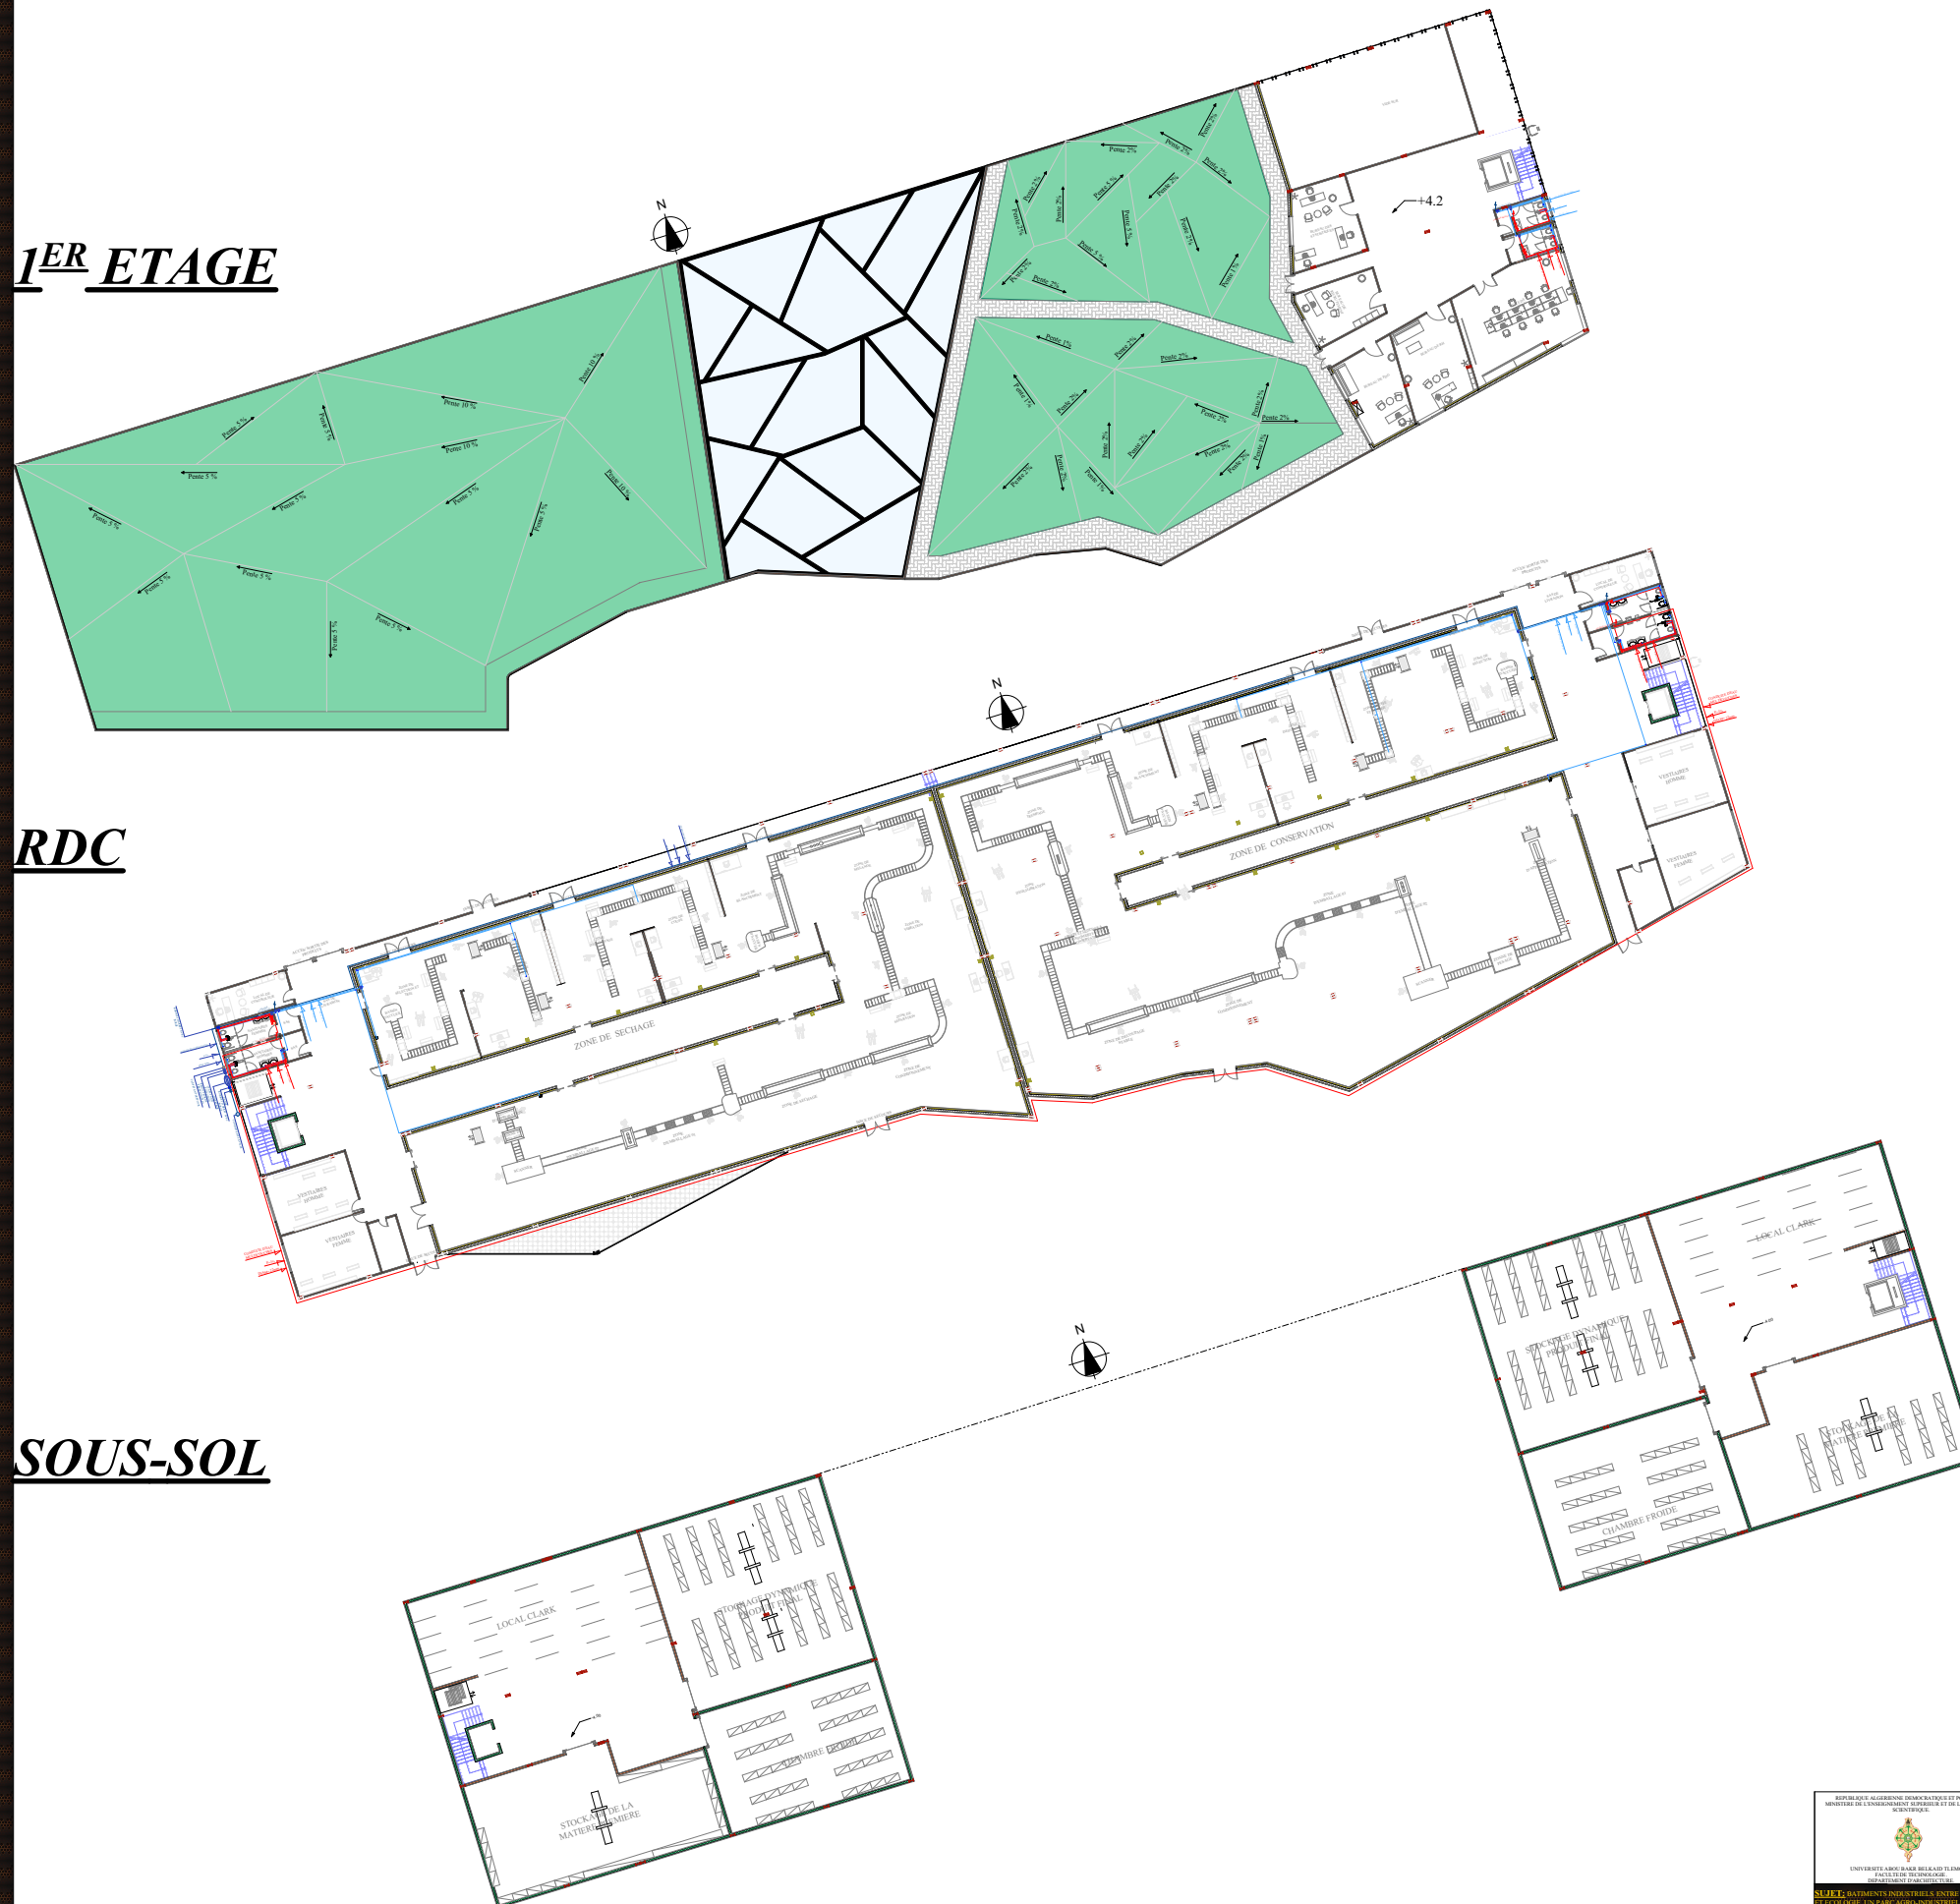


CORPS D'ETAT SECONDAIRE "EAU POTABLE"

1^{ER} ETAGE

RDC

SOUS-SOL

[illegible]