



CORPS D'ETAT SECONDAIRE "SYSTEME DE SURVEILLANCE"

COUPE

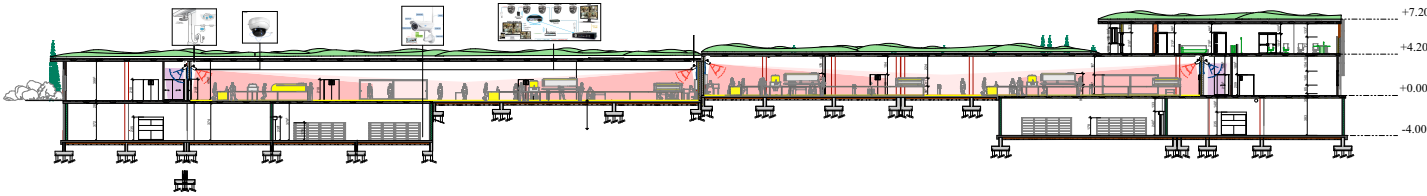

1^{ER} ETAGE

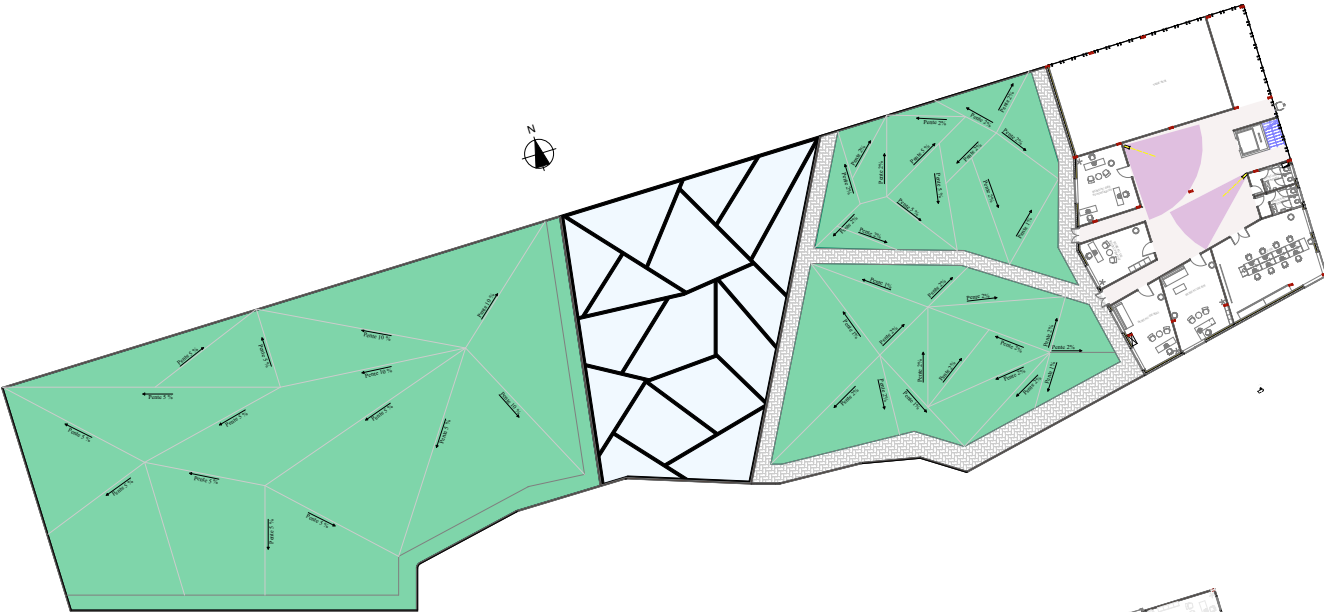

RDC



SOUS-SOL

